



5e Montessori school

Watergraafsmeer

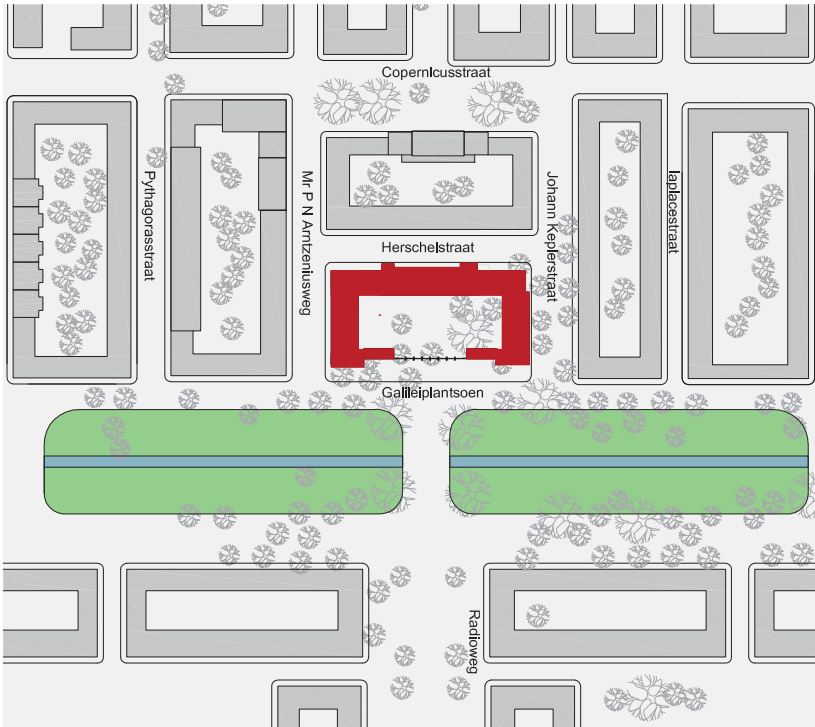


Situatie 1:5000

Locatie Herschelstraat 2-4

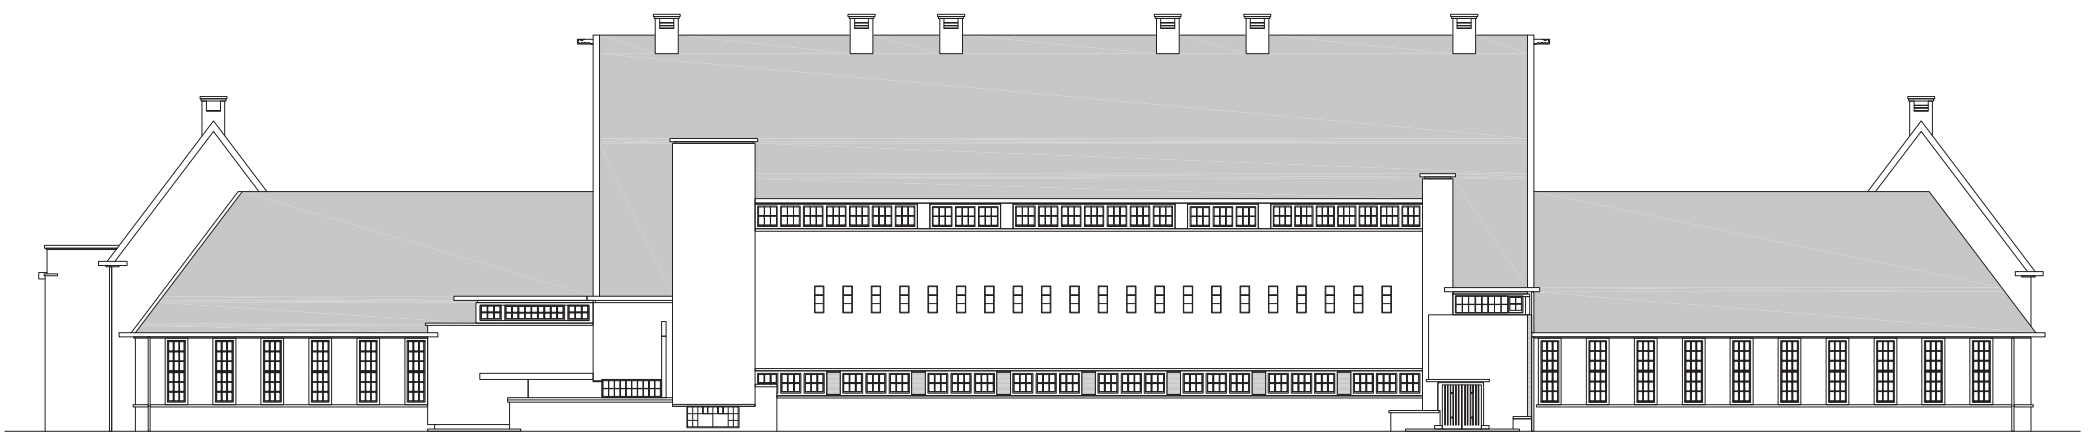

Gevel Herschelstraat

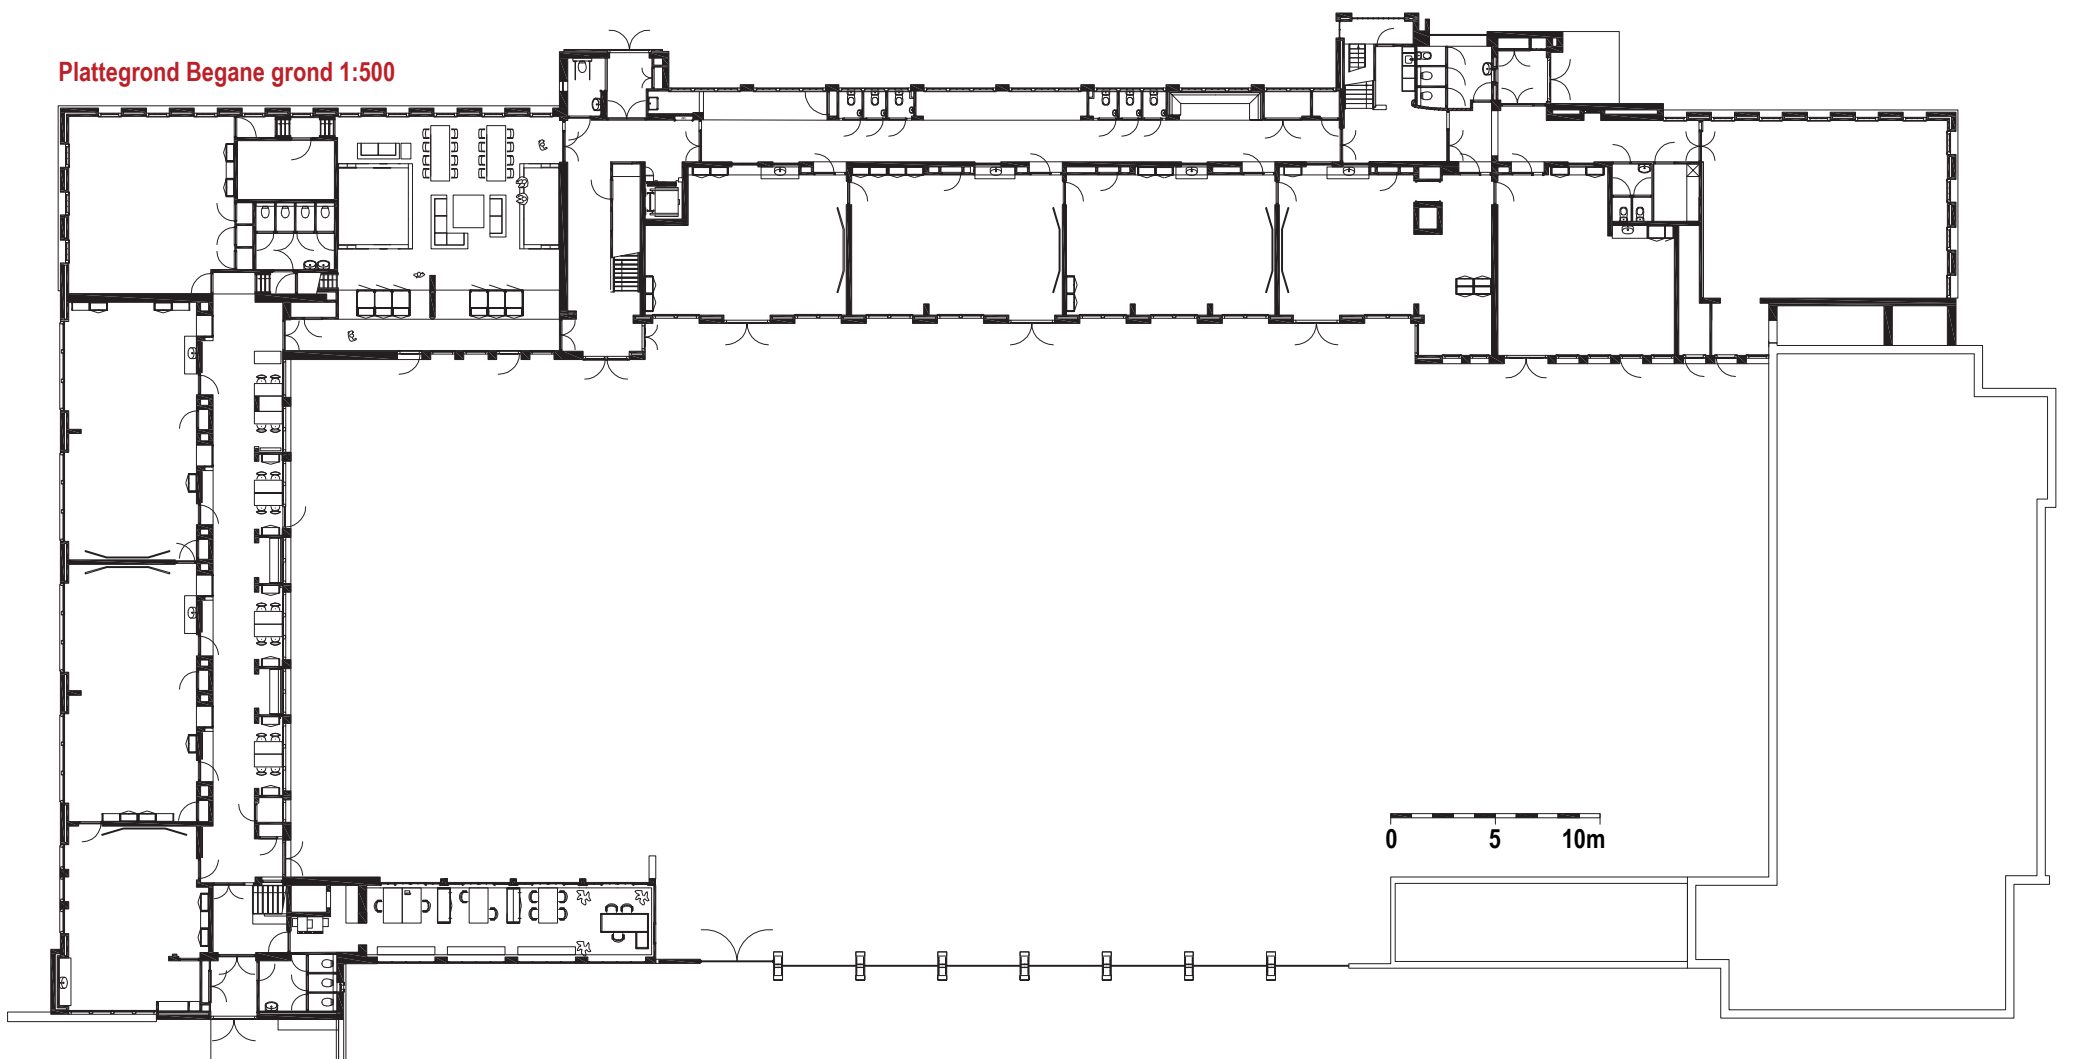

Plattegrond Begane grond 1:500



Gevel Galileiplantsoen