


Wingerdweg 98, Amsterdam




Deze kaart is noordgericht	Schaal 1:500	
12345 Perceelnummer	Kadastrale gemeente AMSTERDAM K	
25 Huisnummer	Sectie K	
— Kadastrale grens	Perceel 8663	
— Voorlopige grens		
— Bebouwing		
— Overige topografie		


Voor een exclusief uittreksel AMSTERDAM, 12 juli 2010
De bewaarder van het kadaster en de openbare registers

Aan dit uittreksel kunnen geen betrouwbare maten worden ontleend.
De Dienst voor het kadaster en de openbare registers behoudt zich de intellectuele eigendomsrechten voor, waaronder het auteursrecht en het databankrecht.

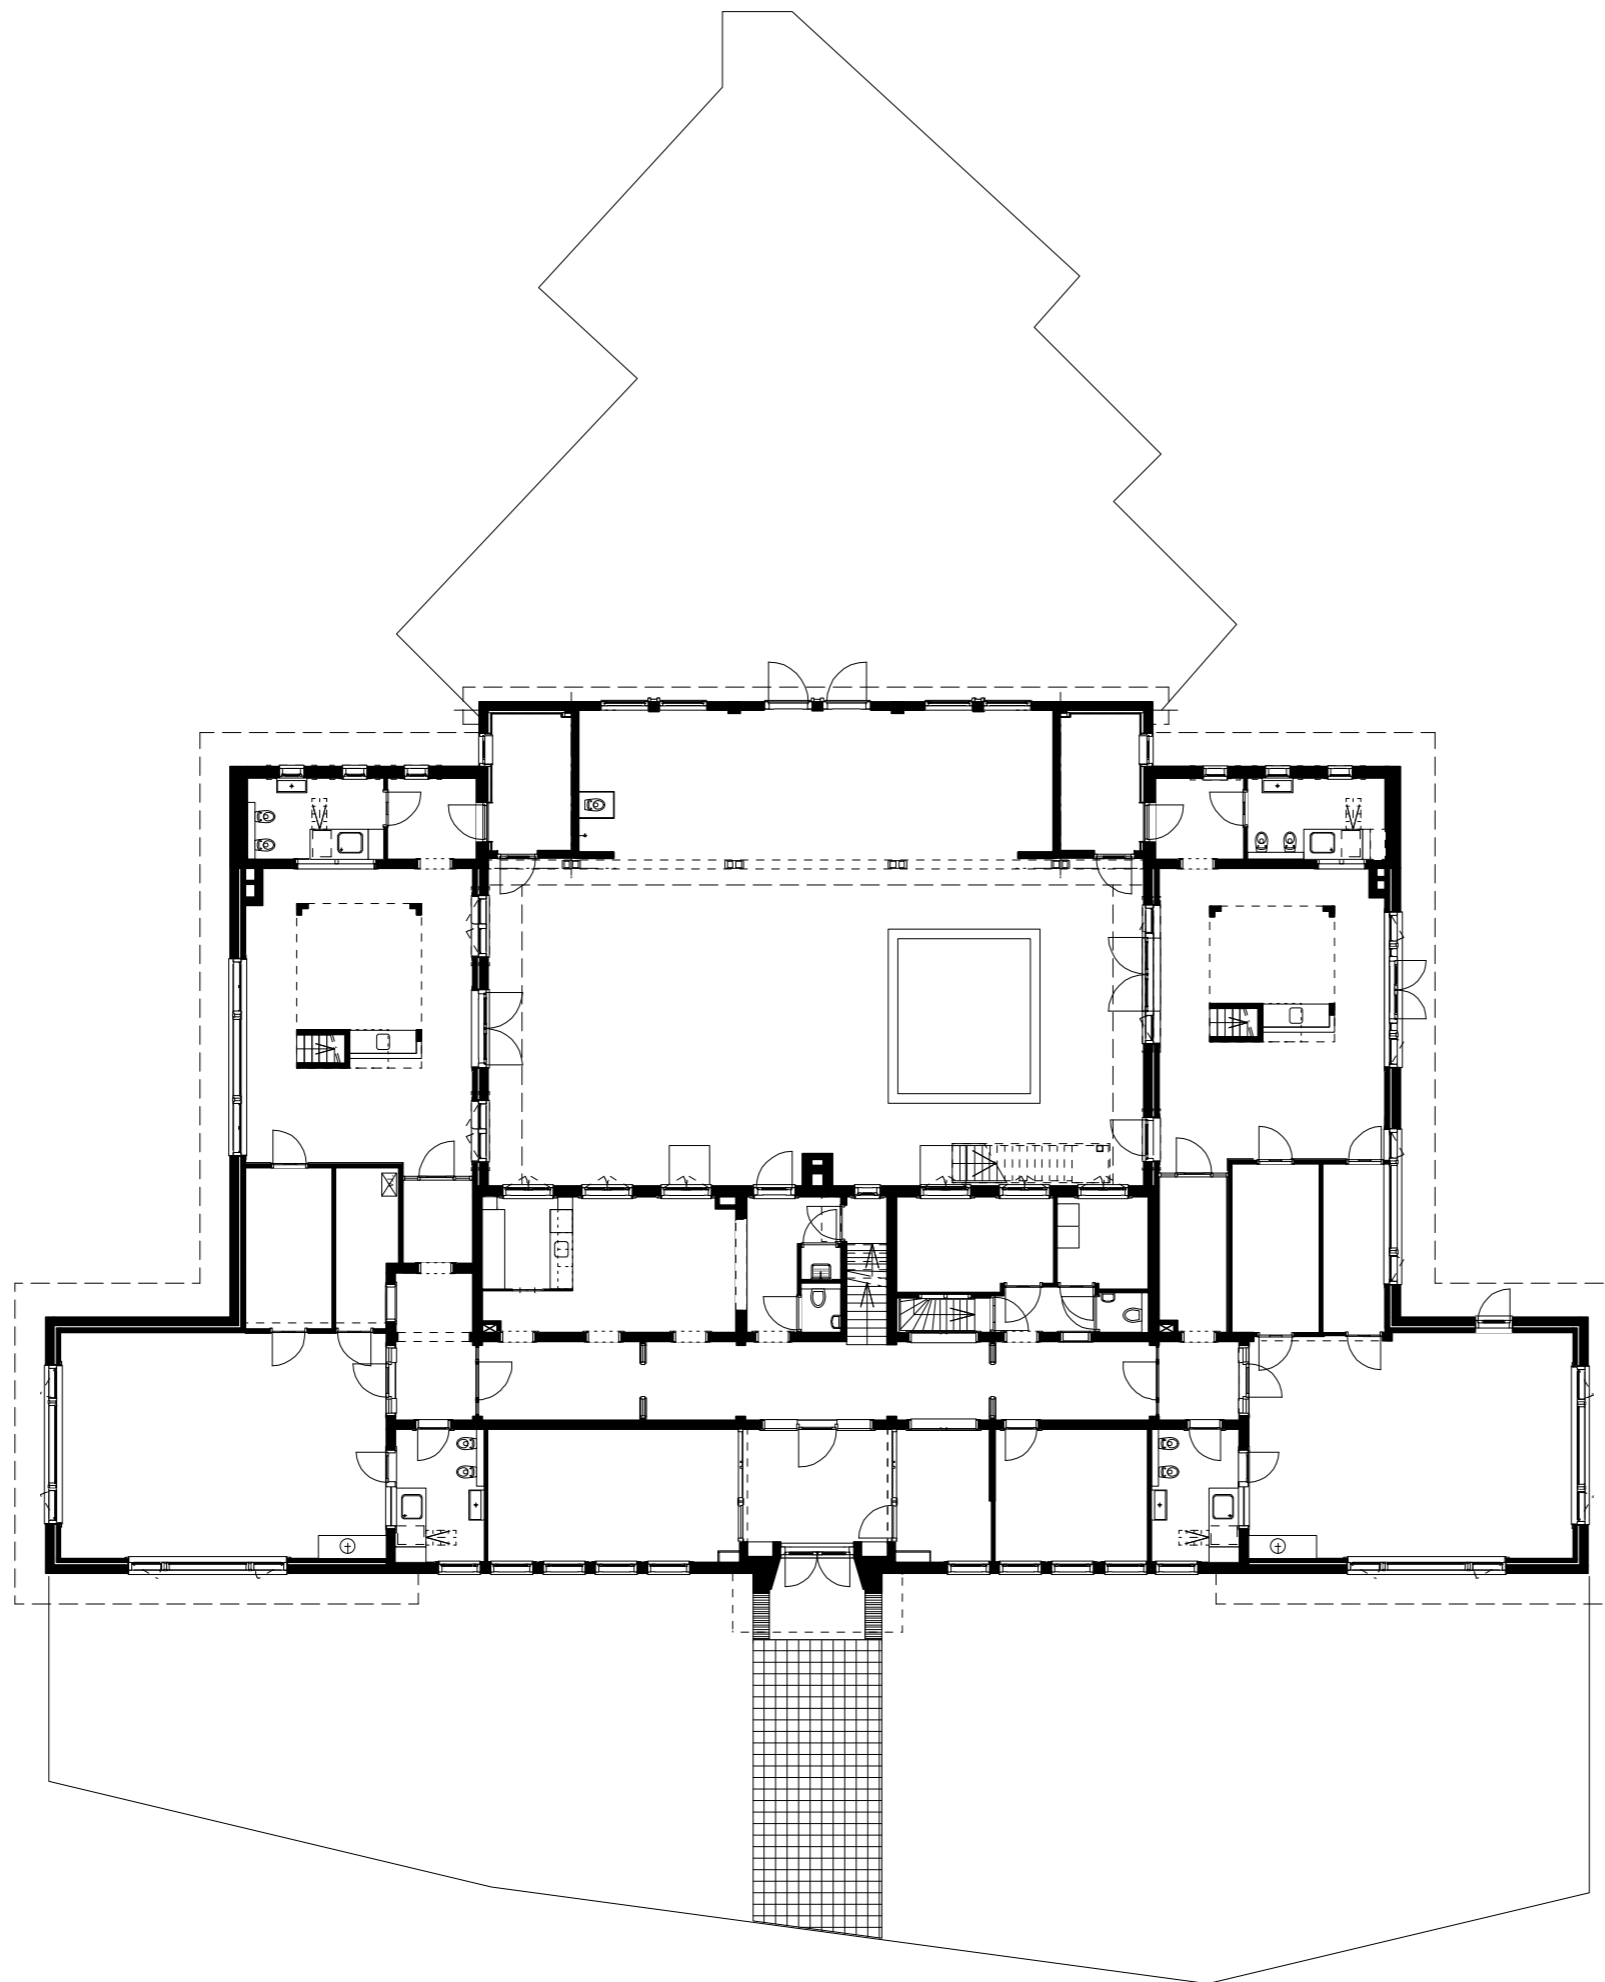



BEGANE GROND

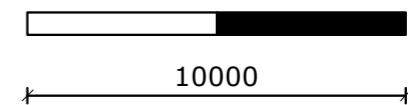

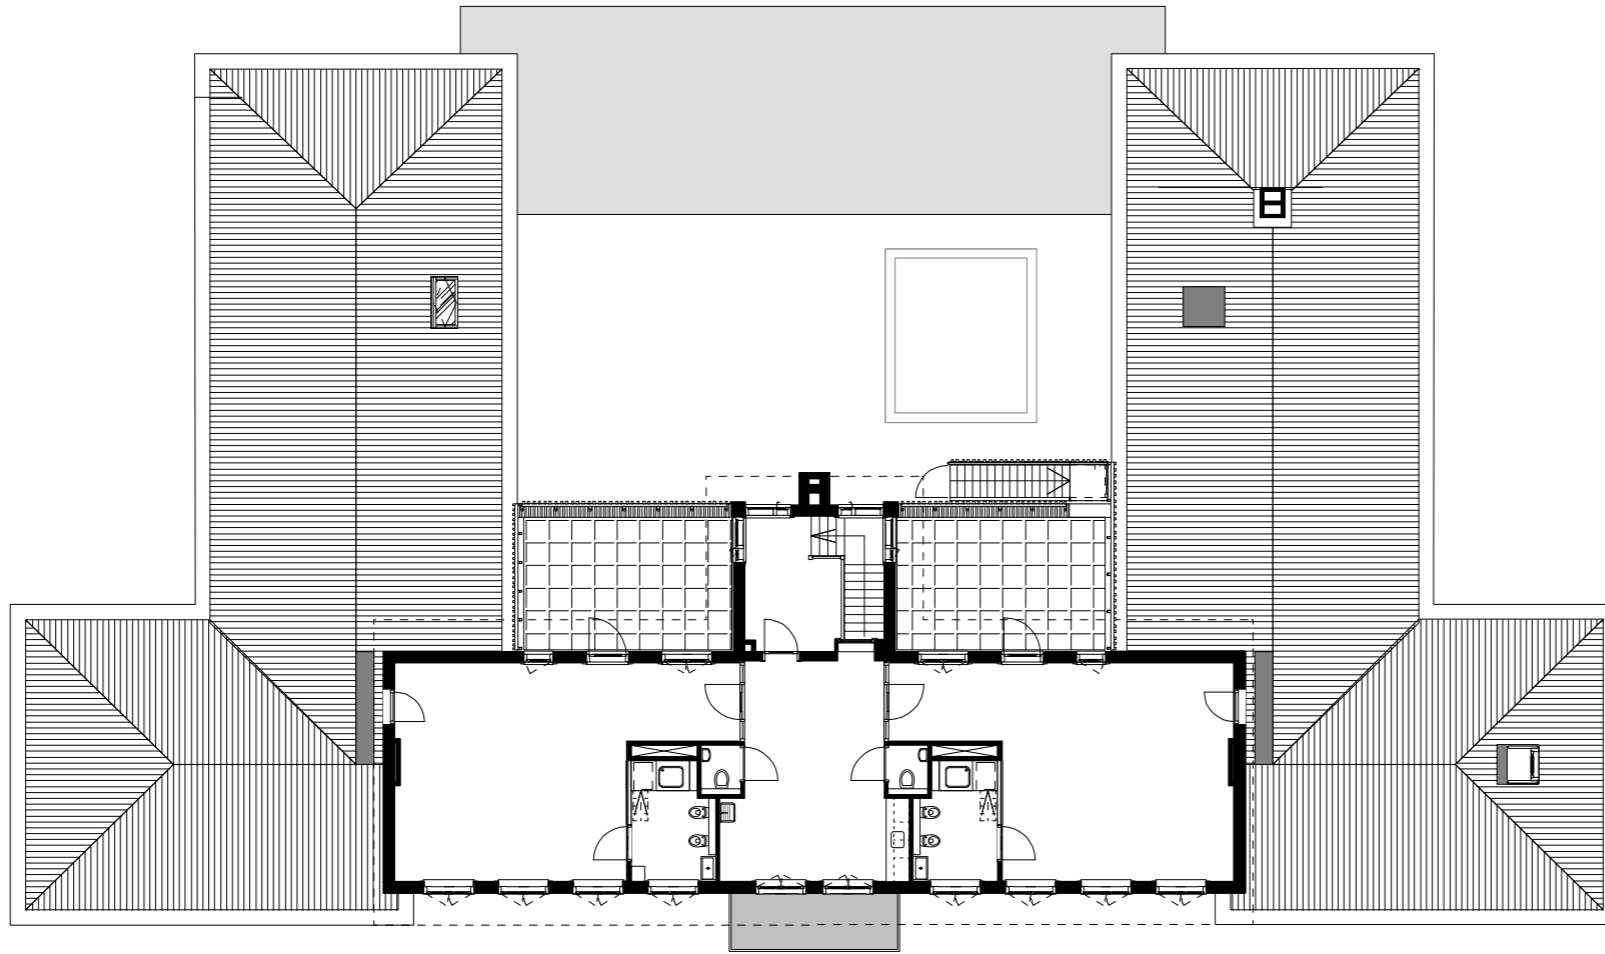


EERSTE VERDIEPING

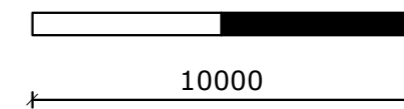

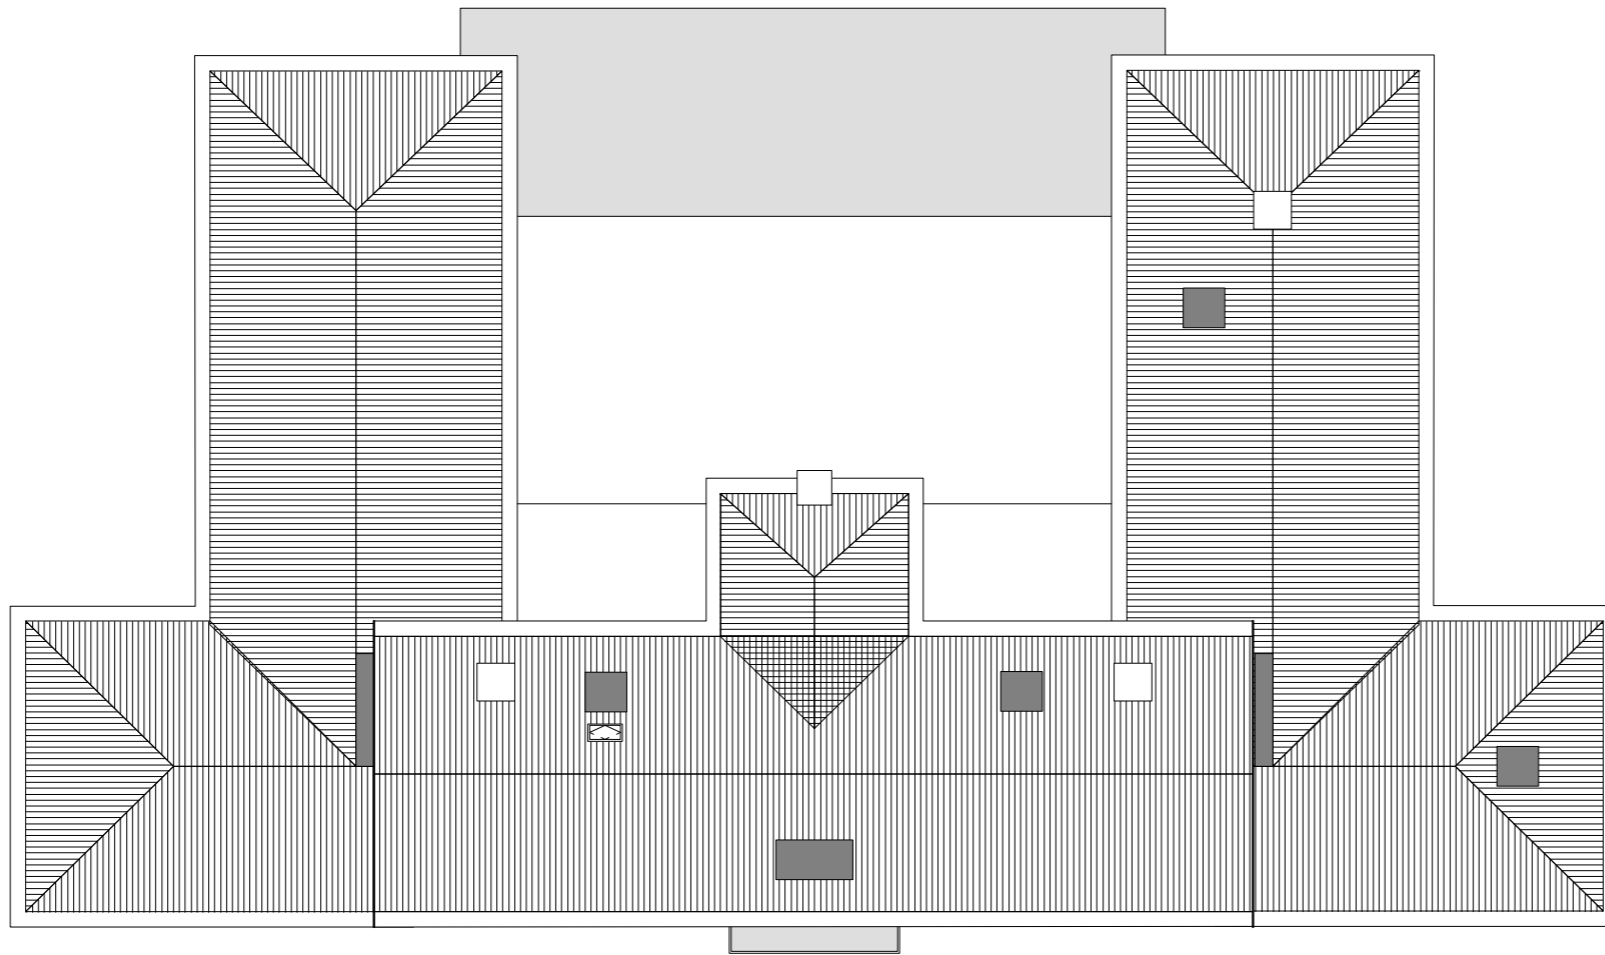


DAKAANZICHT

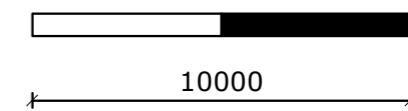




WEST GEVEL
Voorgevel

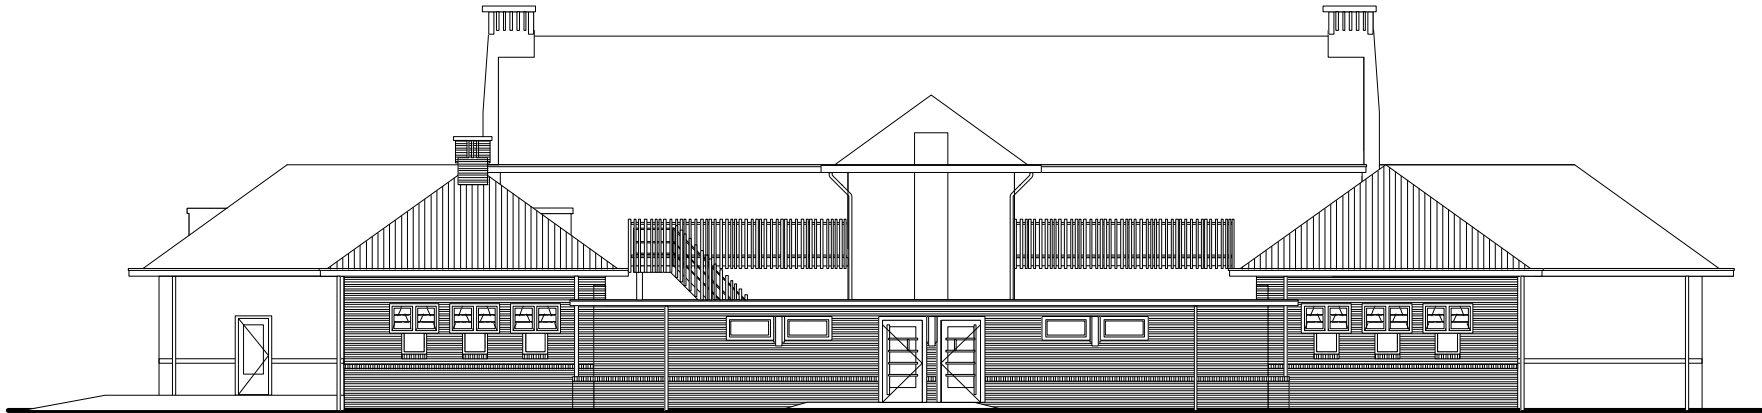


OOST GEVEL
Achtergevel



DOORSNEDE B
Achter- en Binnengevel Oost

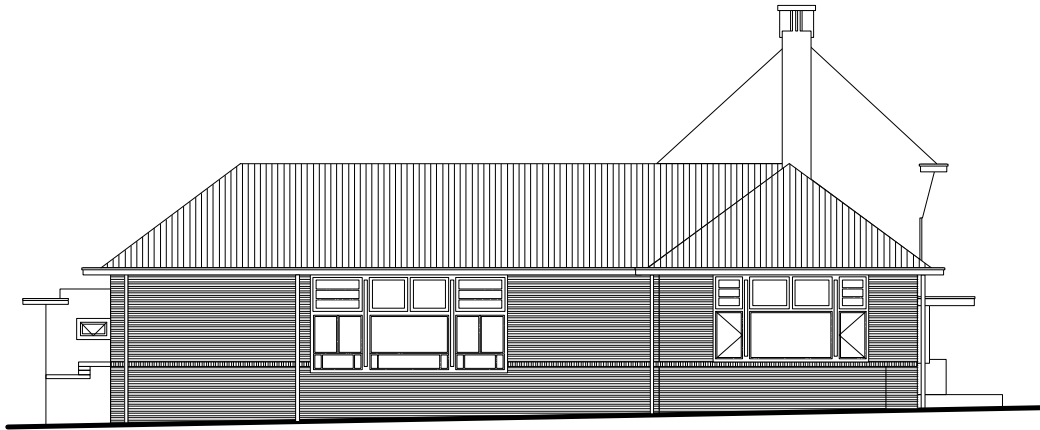

NOORD GEVEL
Zijgevel

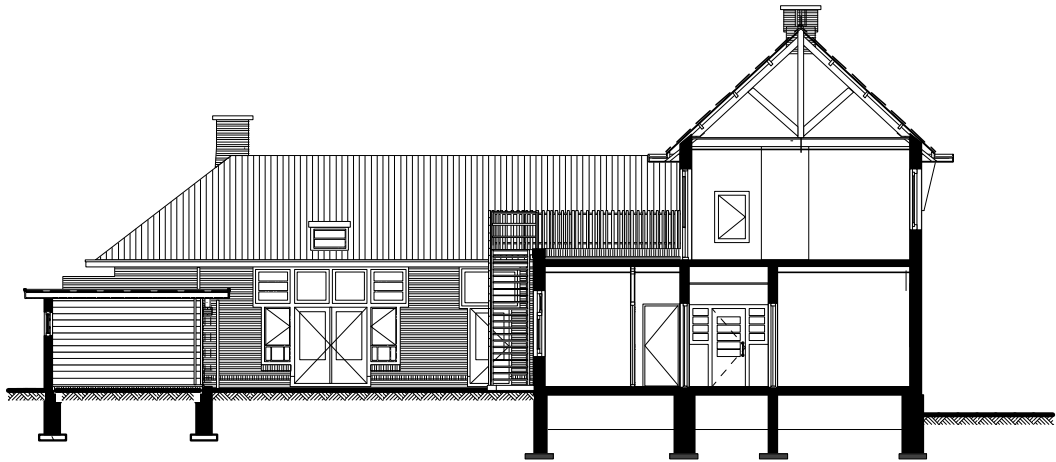

DOORSNEDE D
Binnengevel Noord