


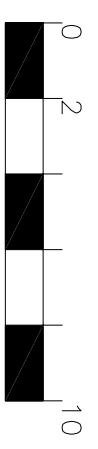


plattegrond, begane grond

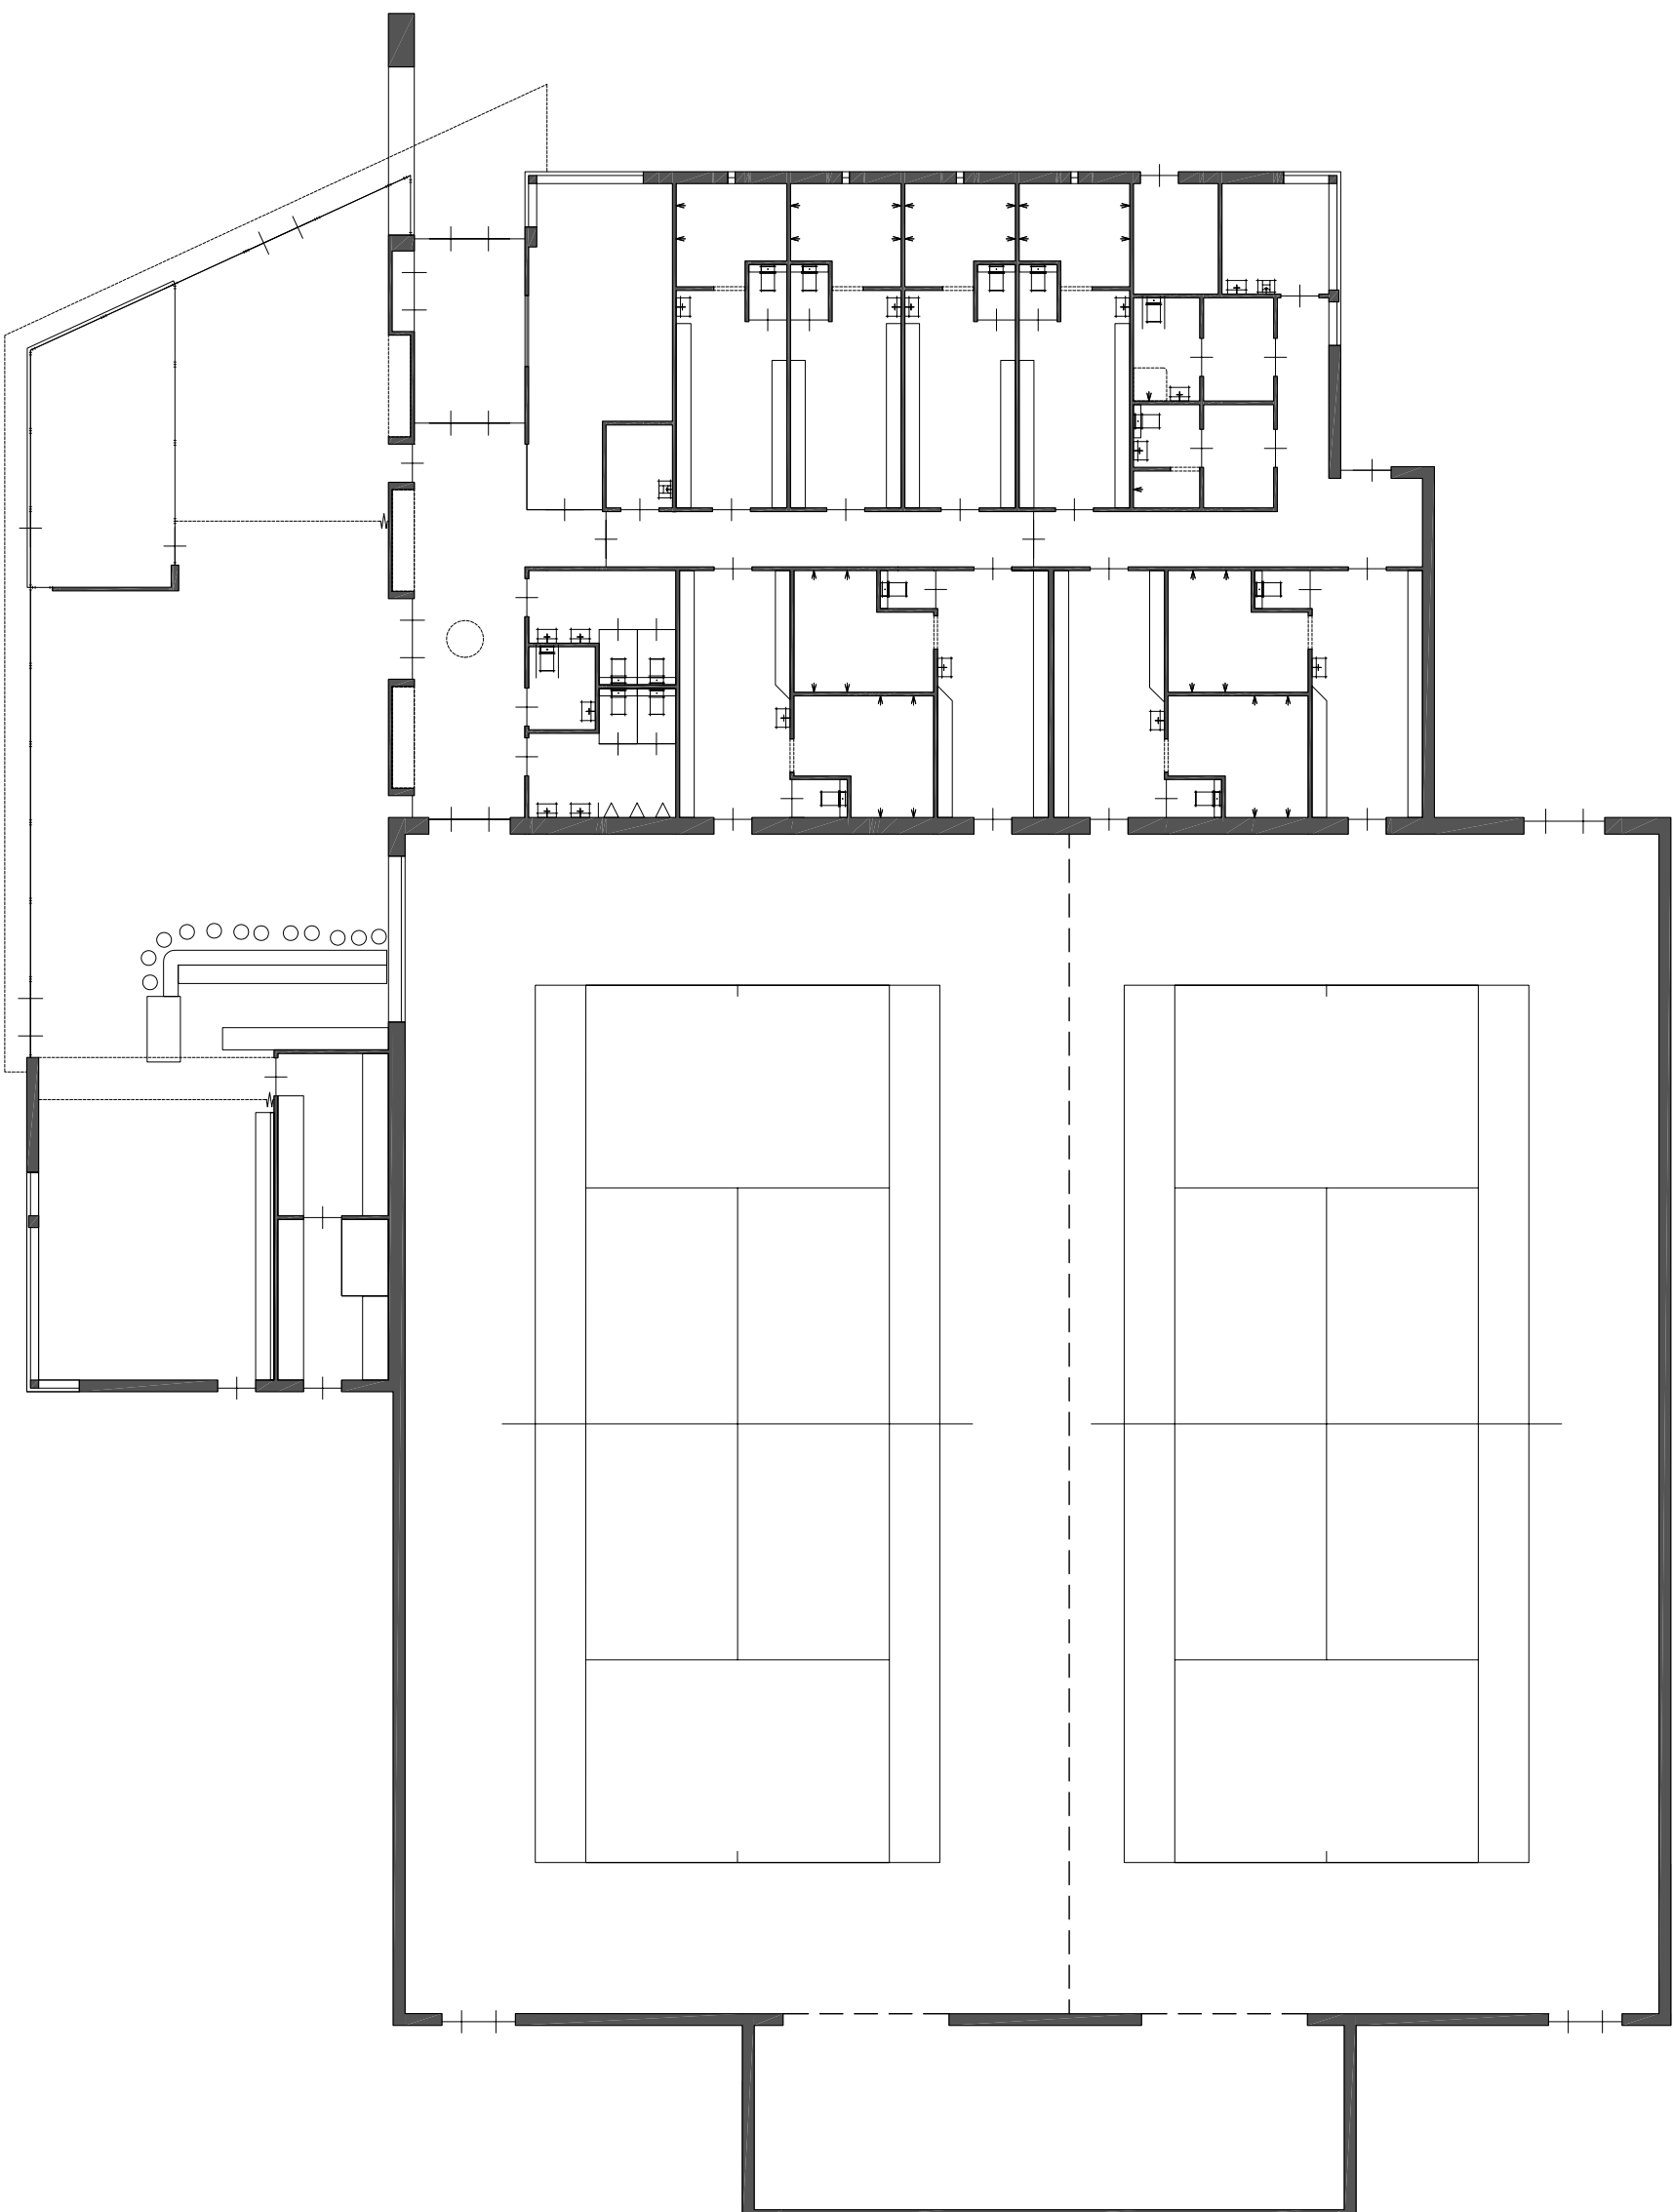

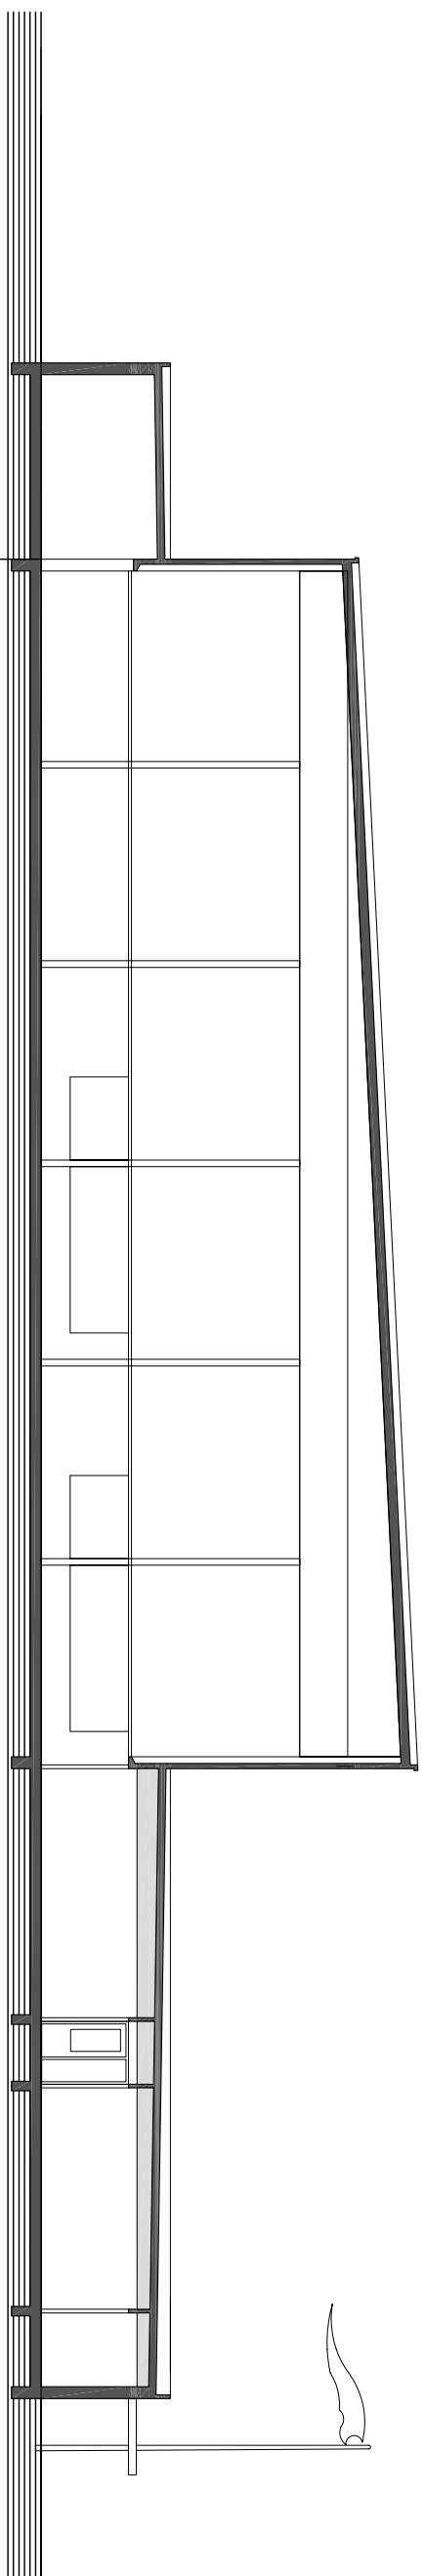

doorsnede A-A

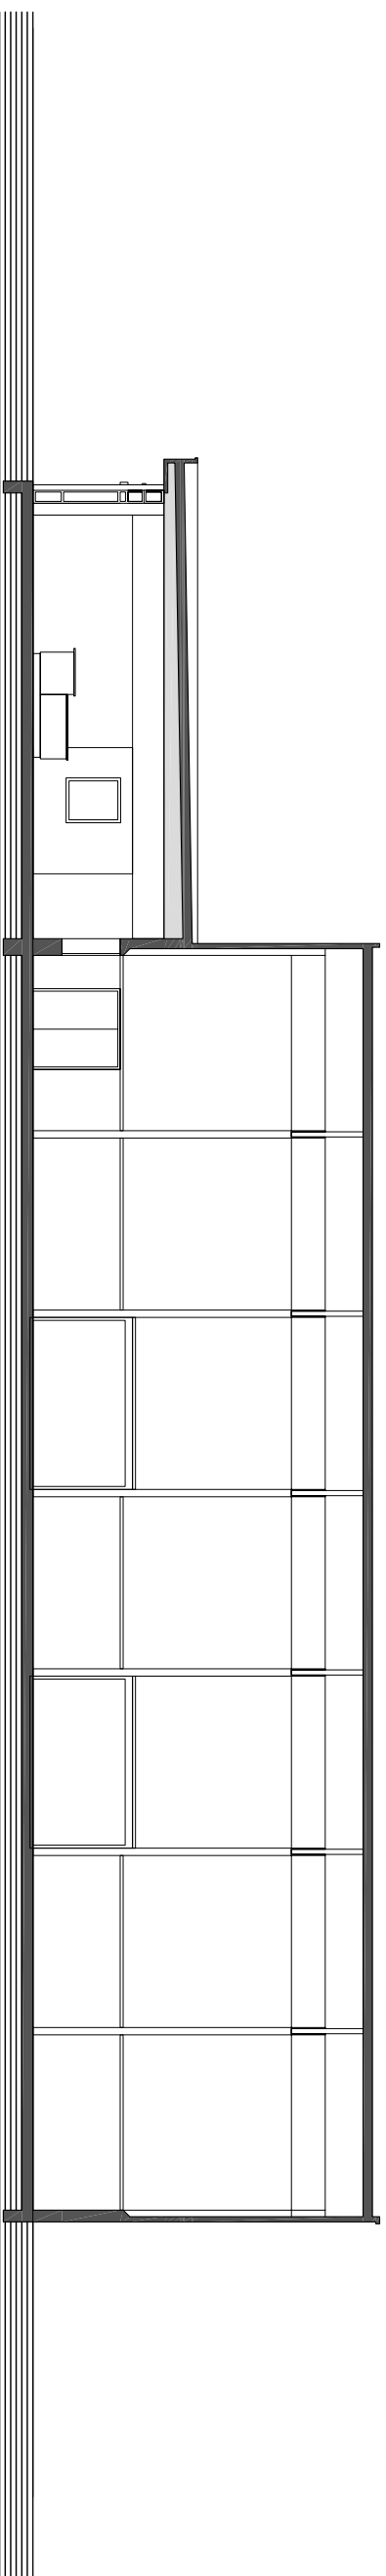

doorsnede B-B

