














Erich Salomonstraat

**Blok 6**

Joris Ivensplein




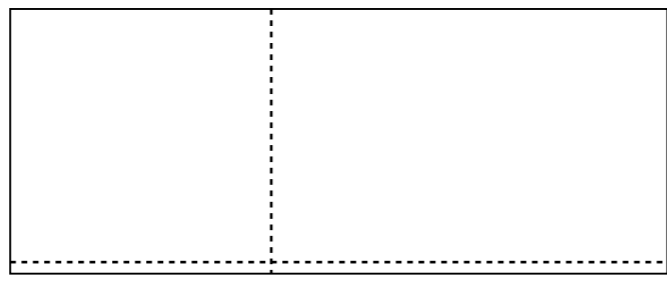


IJburglaan

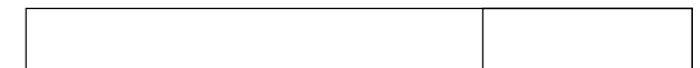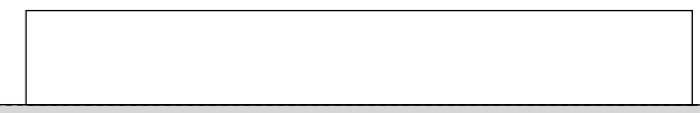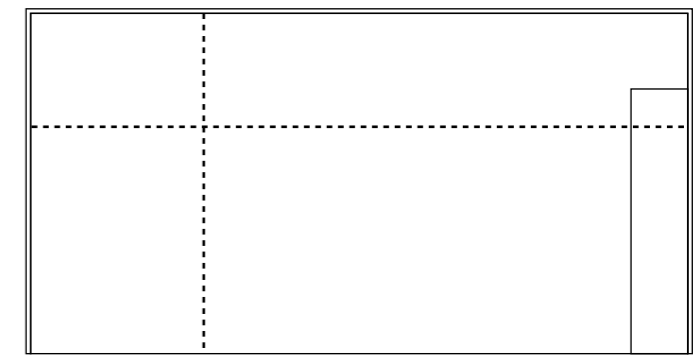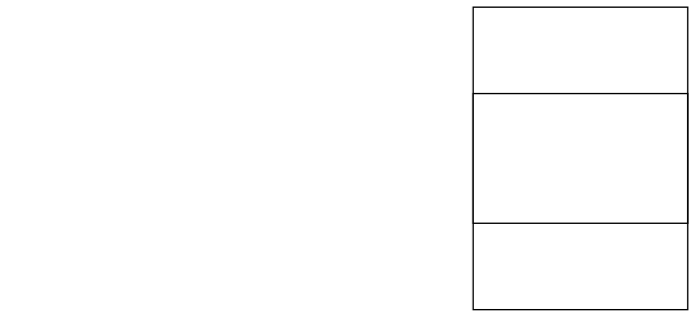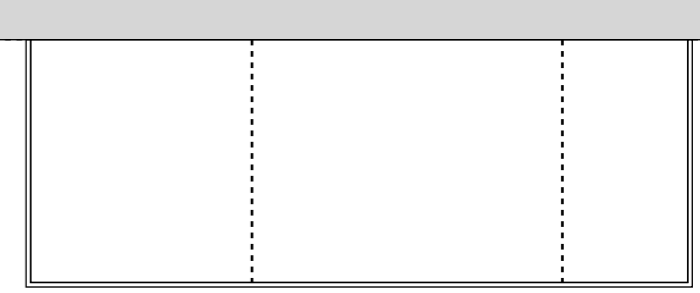 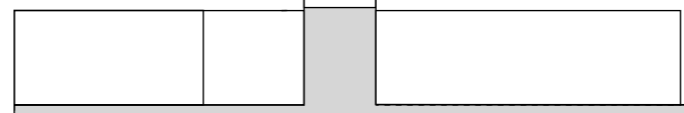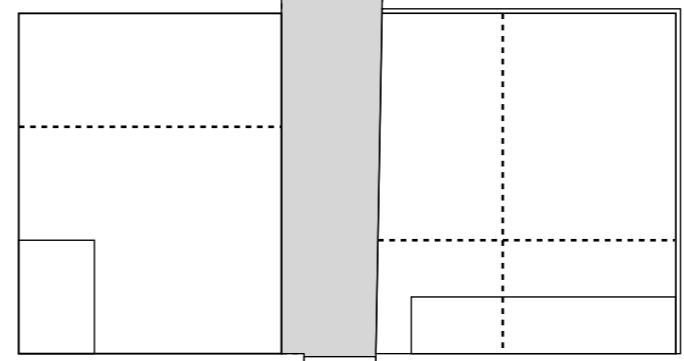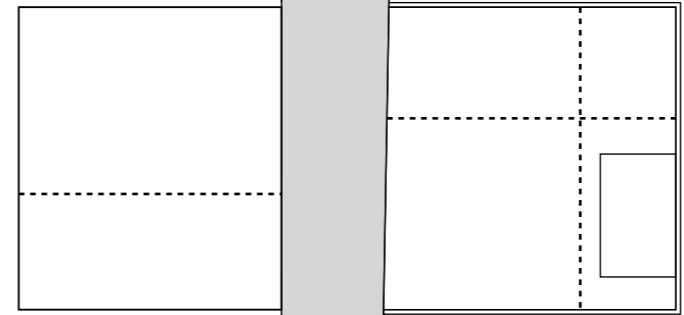 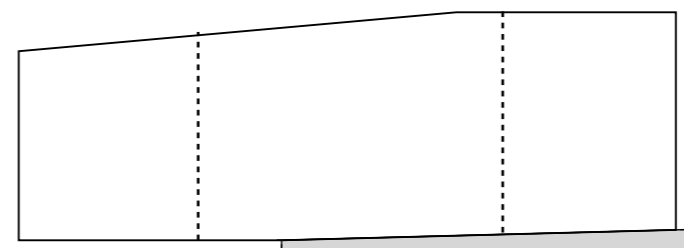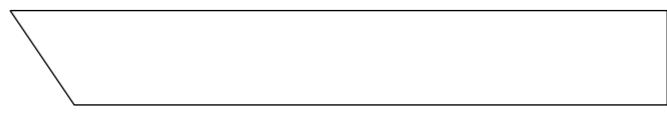


kelder + langsdoorsnede

0 12.5 25 m

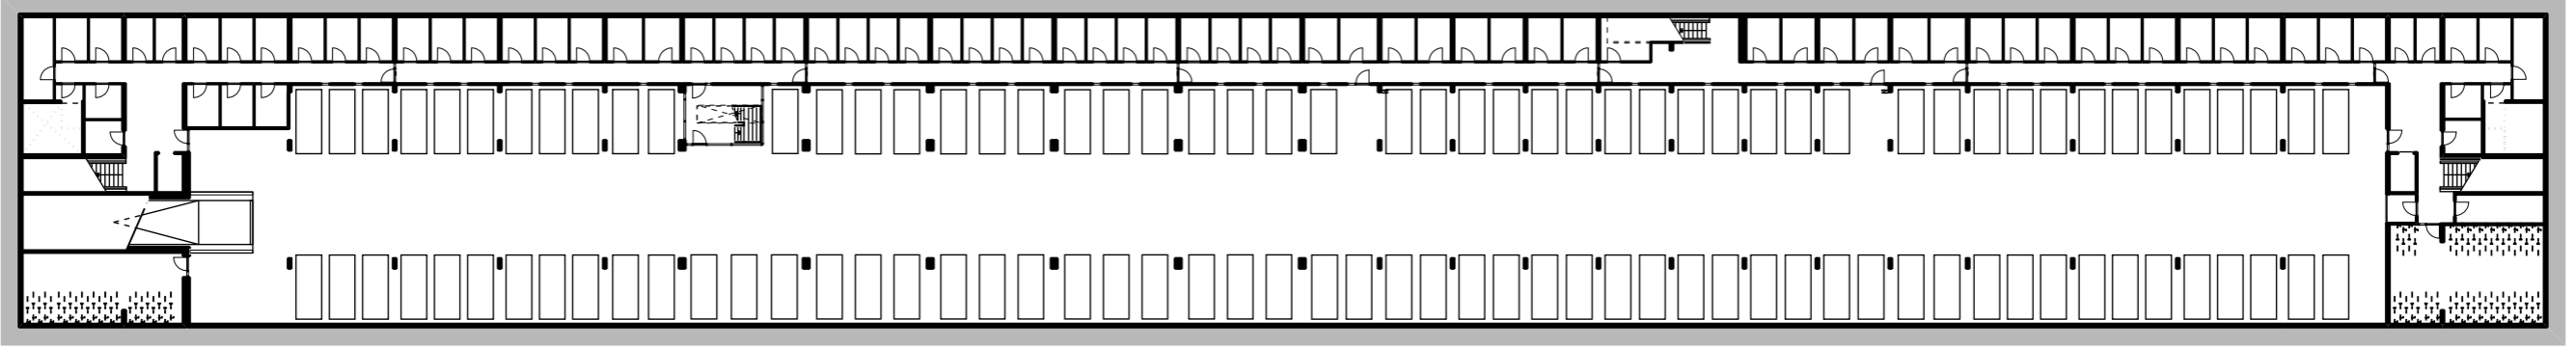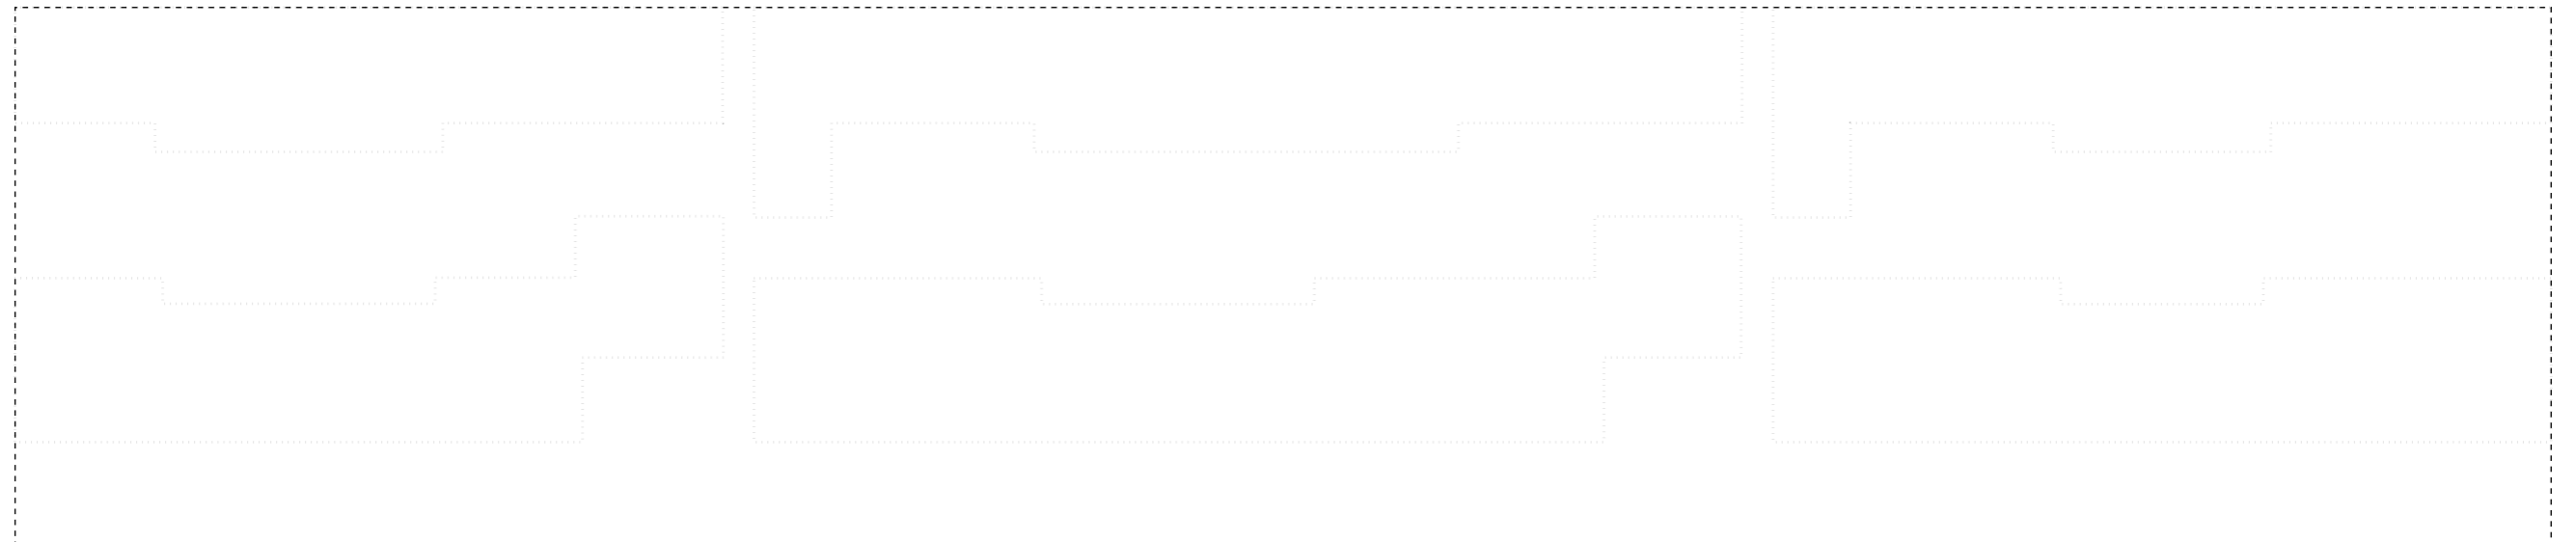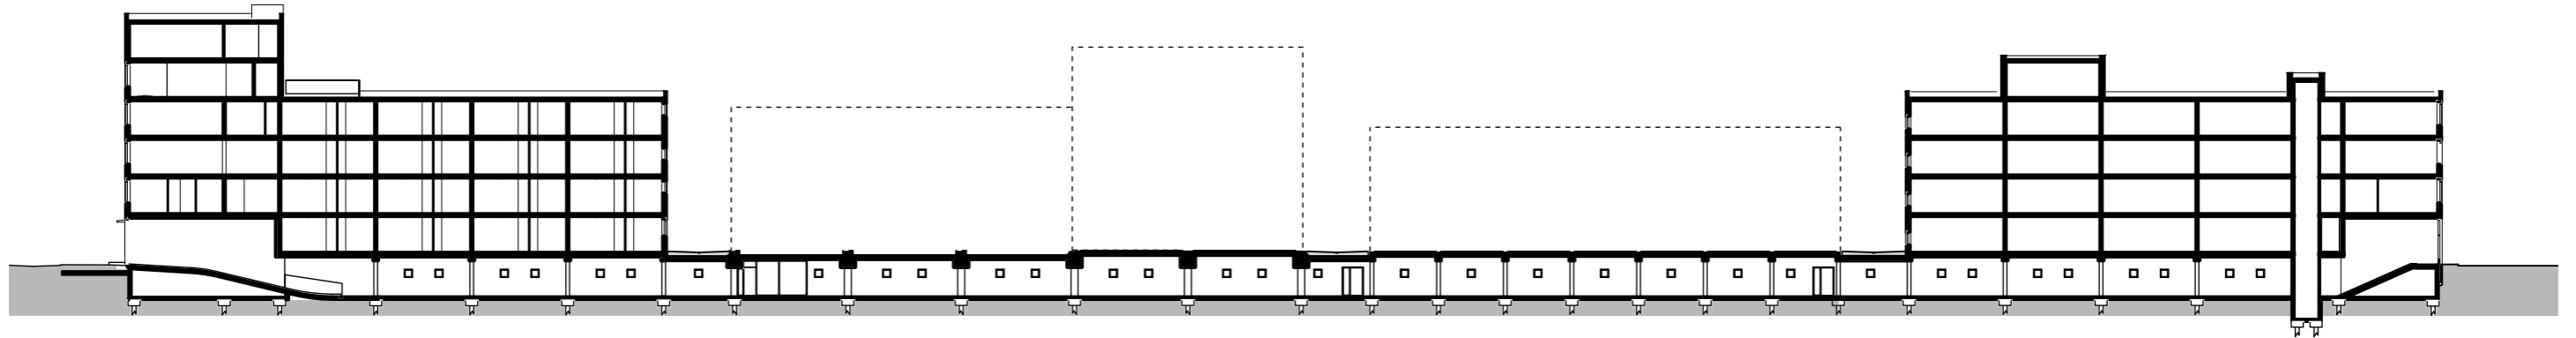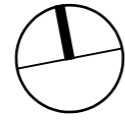


begane grond

0 12.5 25 m

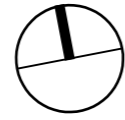

Erich Salomonstraat

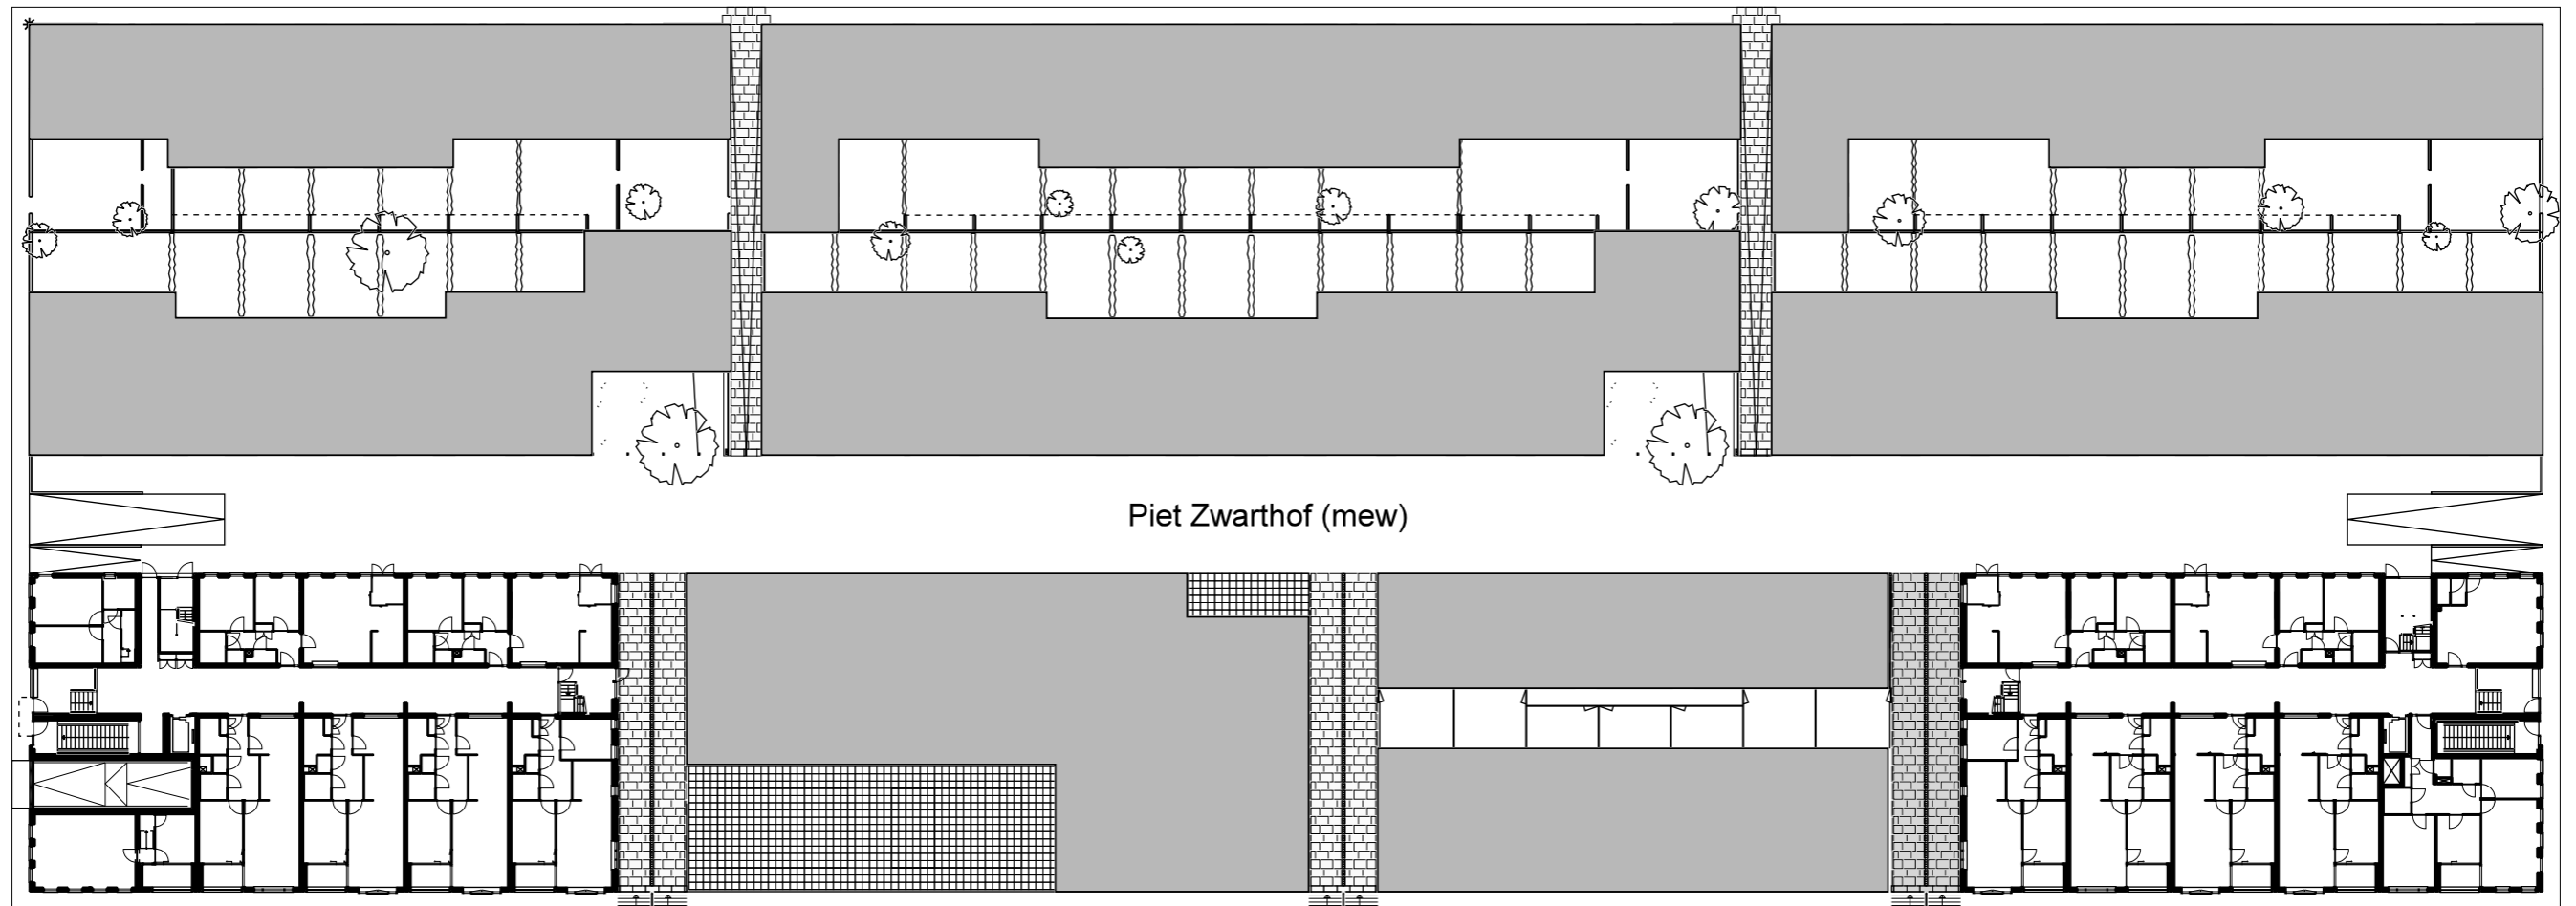






Piet Zwarthof (mew)



Joris Ivensplein


3e verdieping

0 12.5 25 m

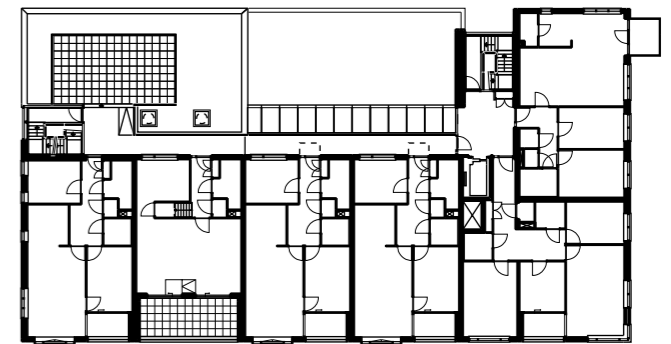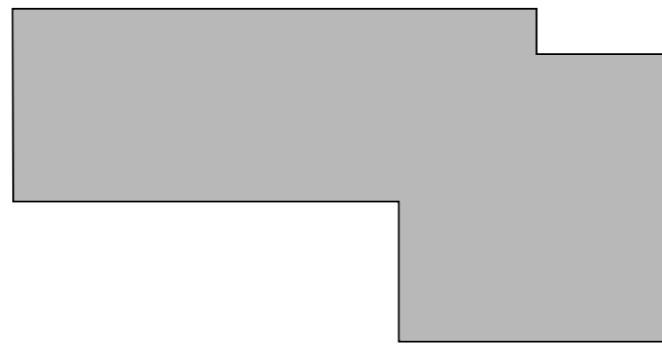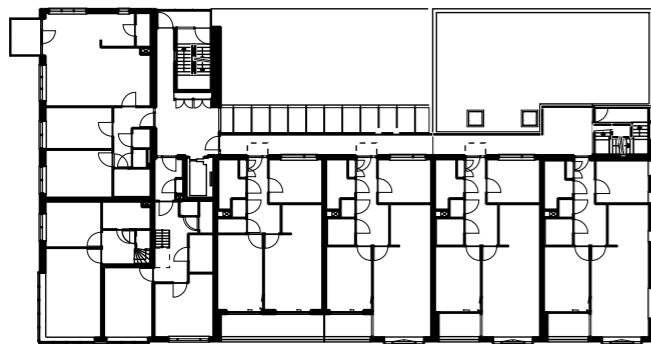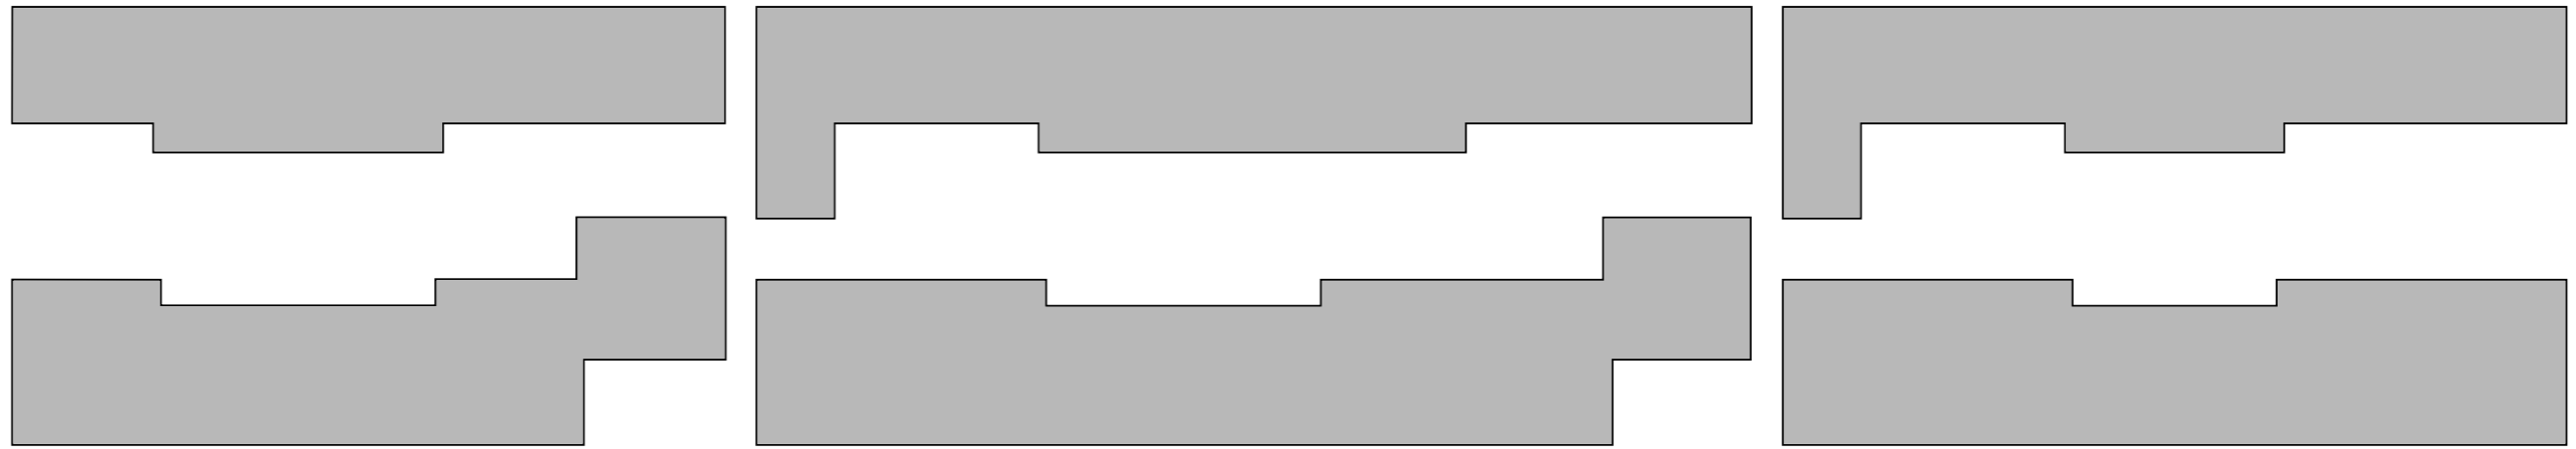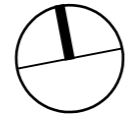


## woningtype 2

blok AGD

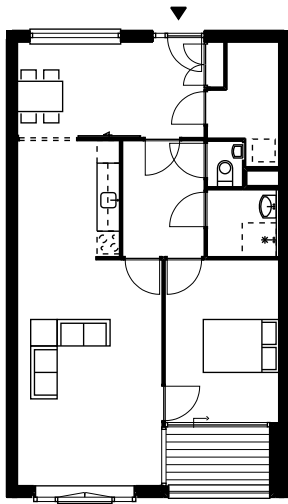


blok AMH

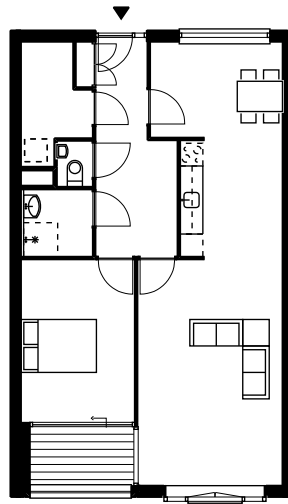

## woningtype 4

in beide blokken gelijk

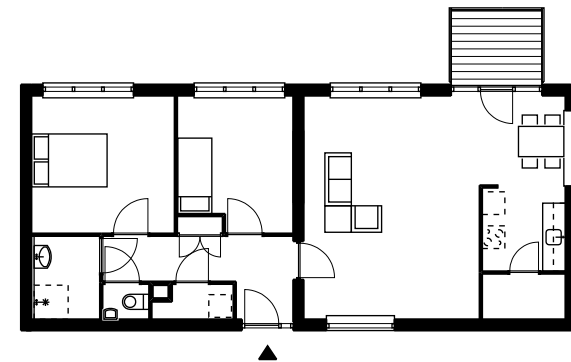

0 5 10 m

