





situatie nieuw

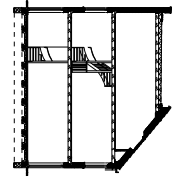


blok 1

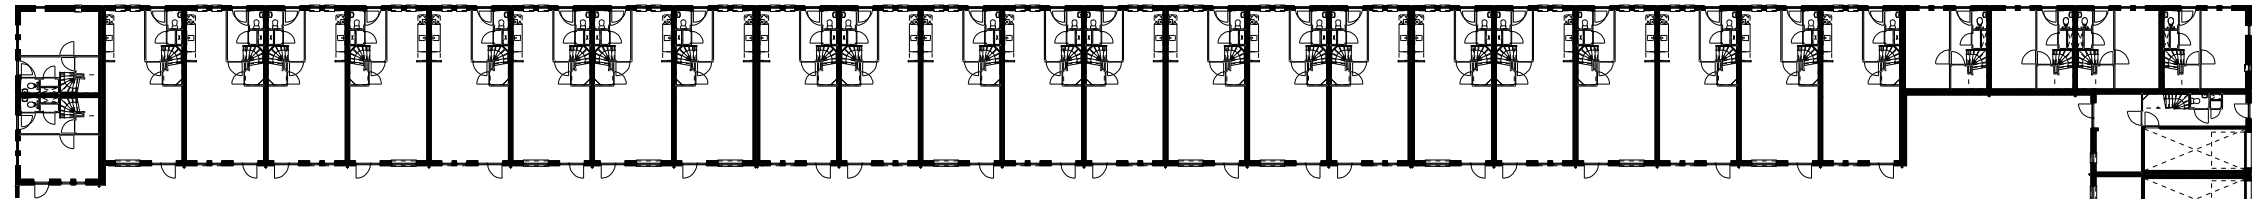


blok 2

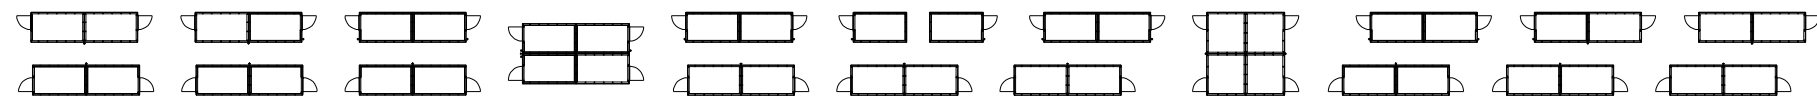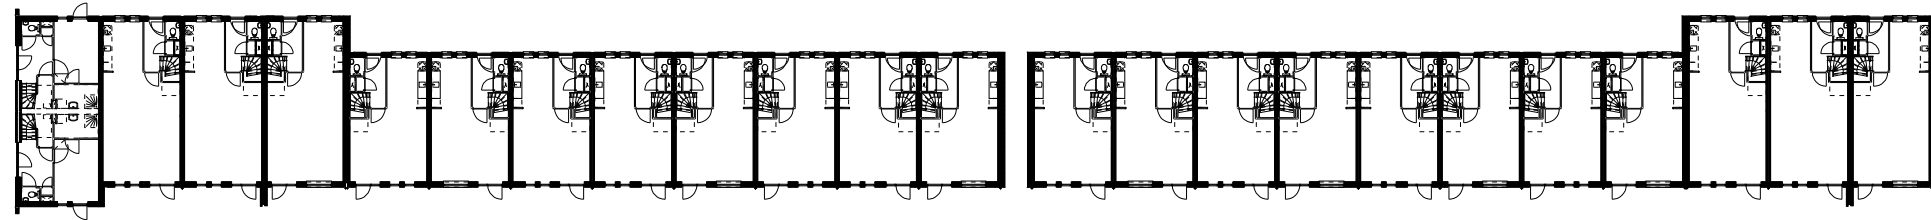


blok 3

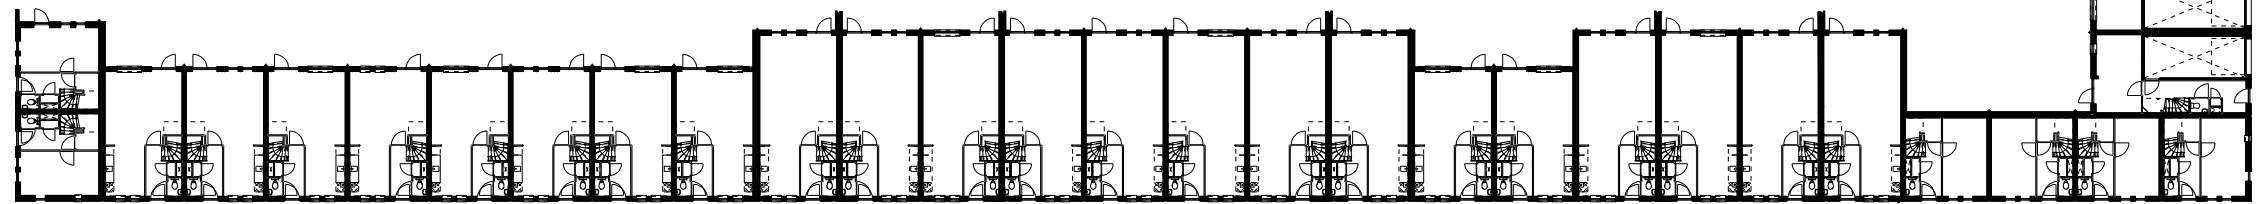



blok 4

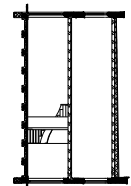


blok 5

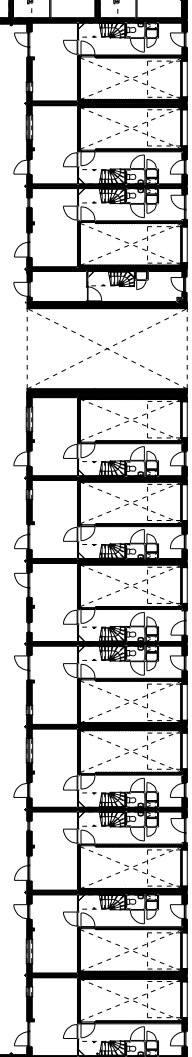

Begane grond (strook 4)

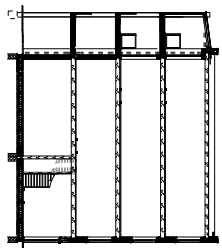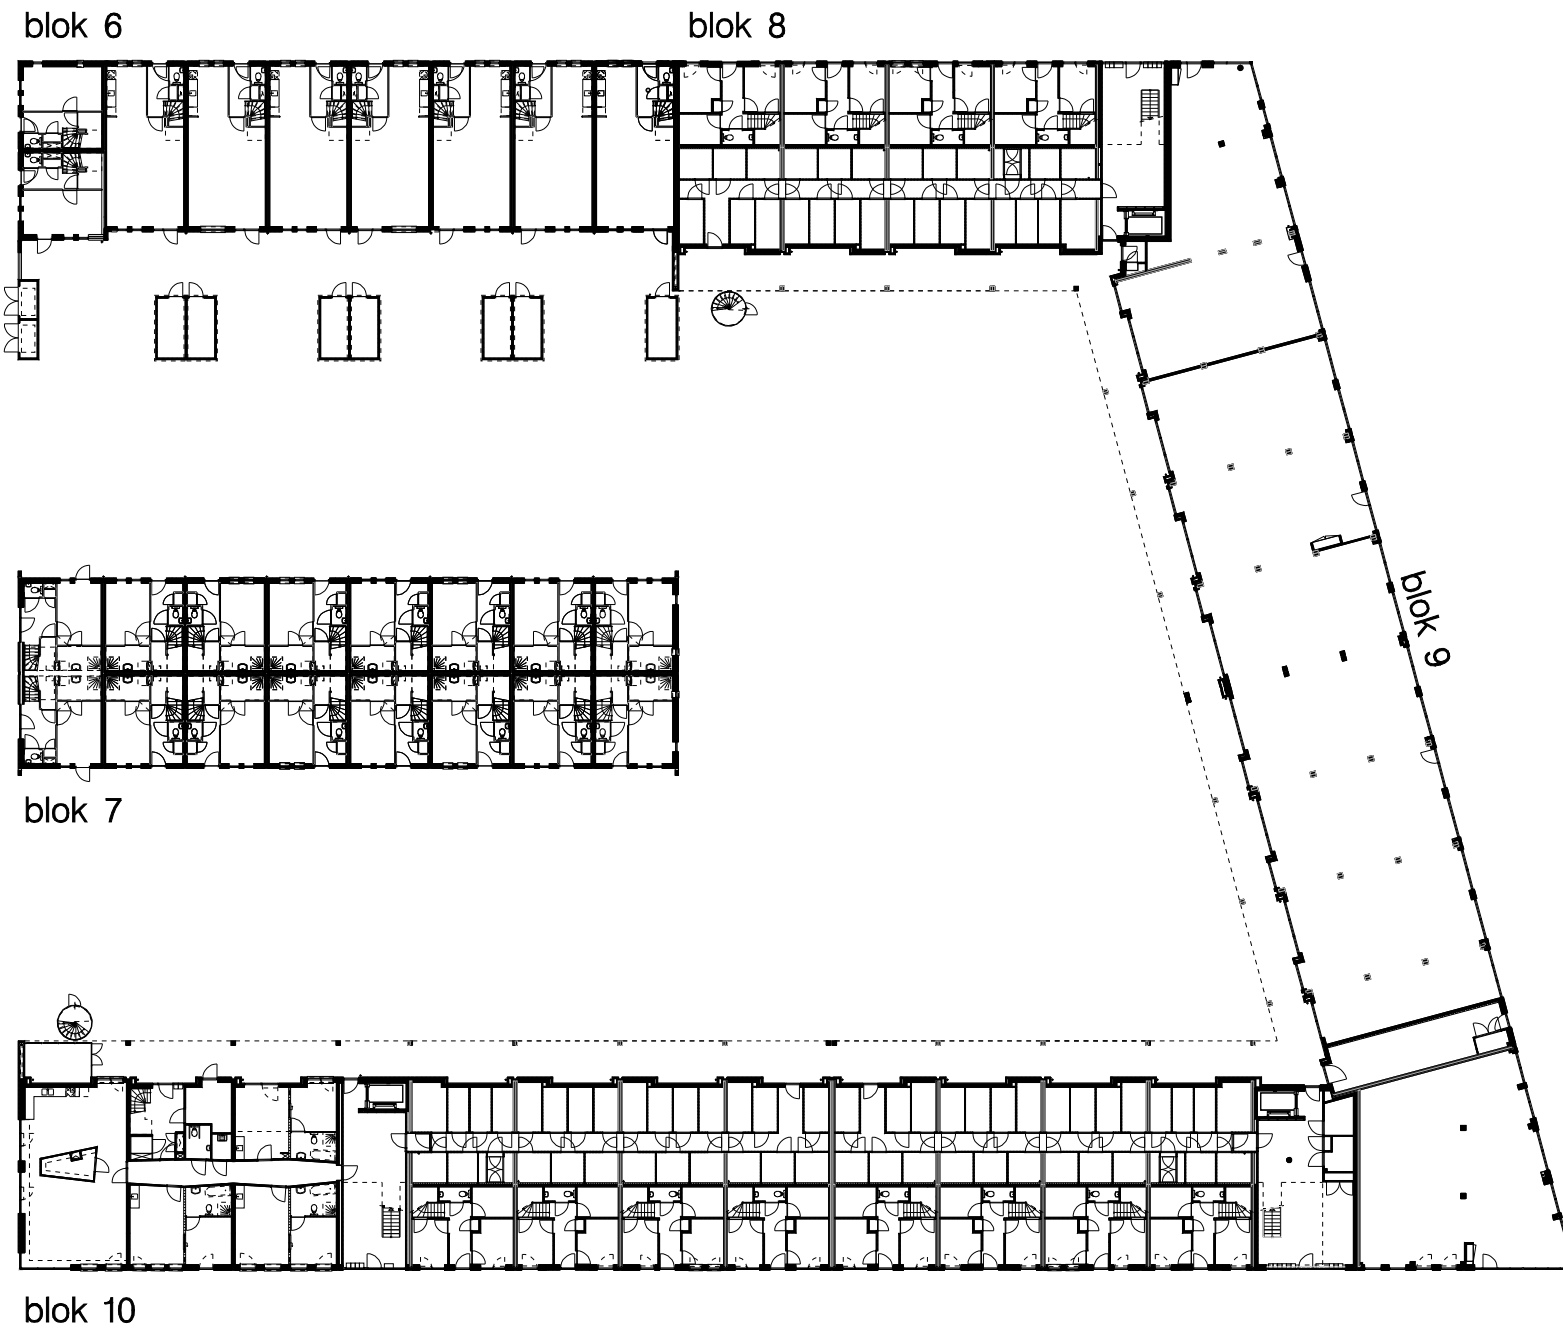


Begane grond (strook 3 + 4)

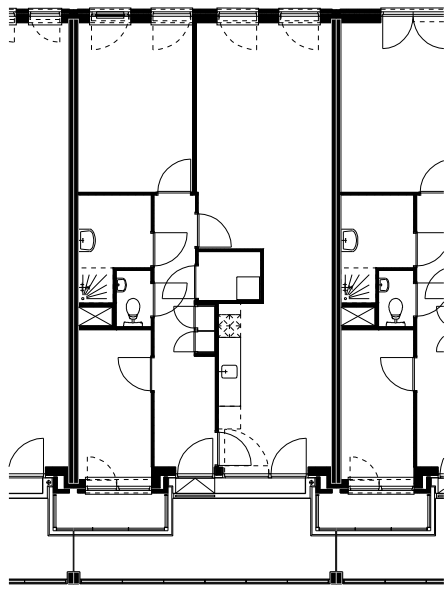


woningtype J

1e, 2e, 3e en 4e verdieping

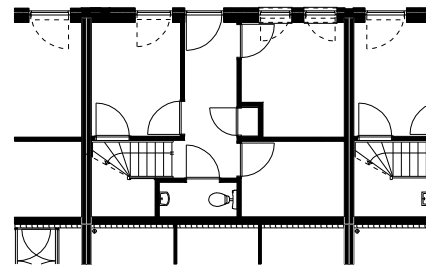


woningtype K

begane grond

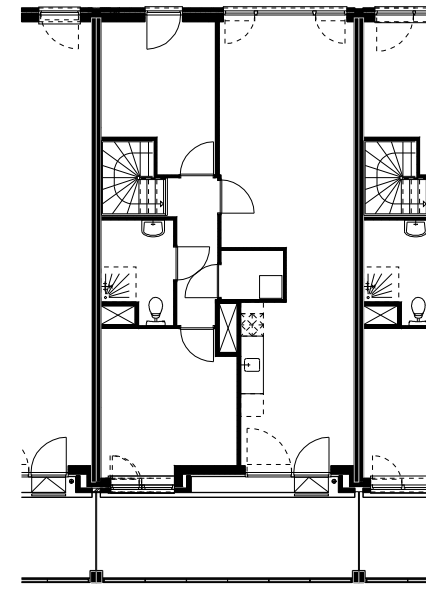


woningtype K

1e verdieping

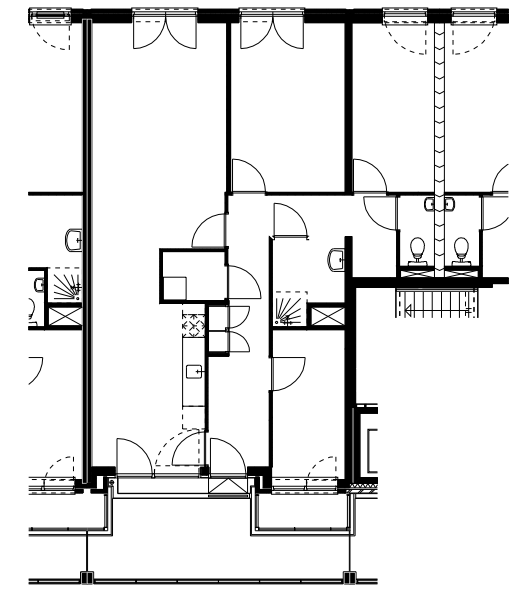


woningtype L

2e en 3e verdieping

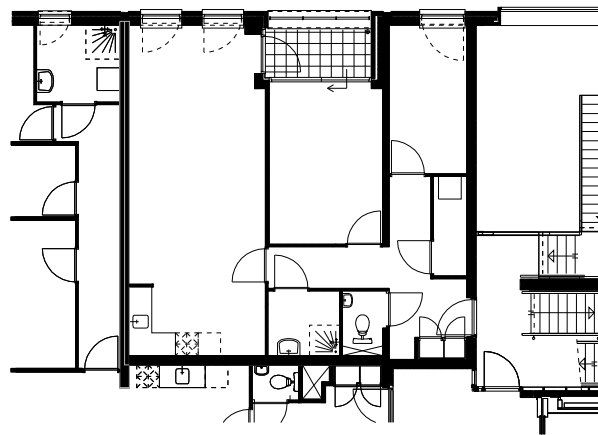


woningtype M

1e, 2e, 3e en 4e verdieping

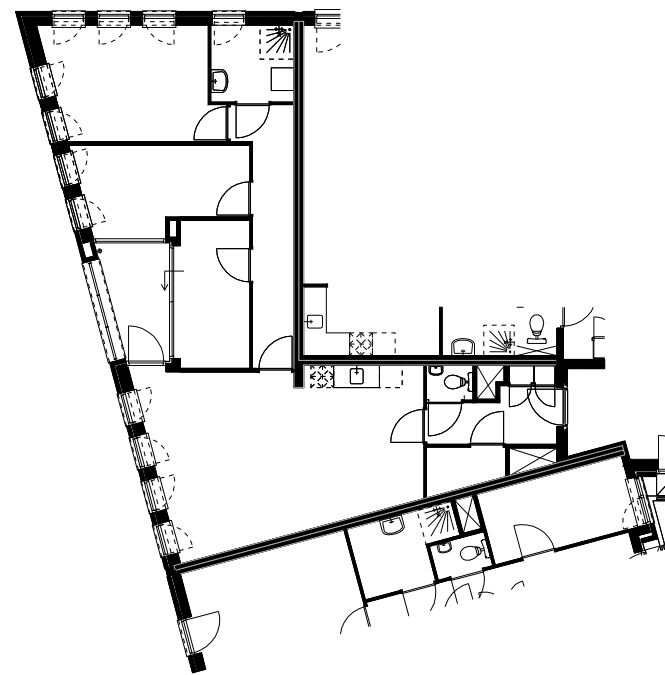


woningtype N

1e, 2e, 3e en 4e verdieping

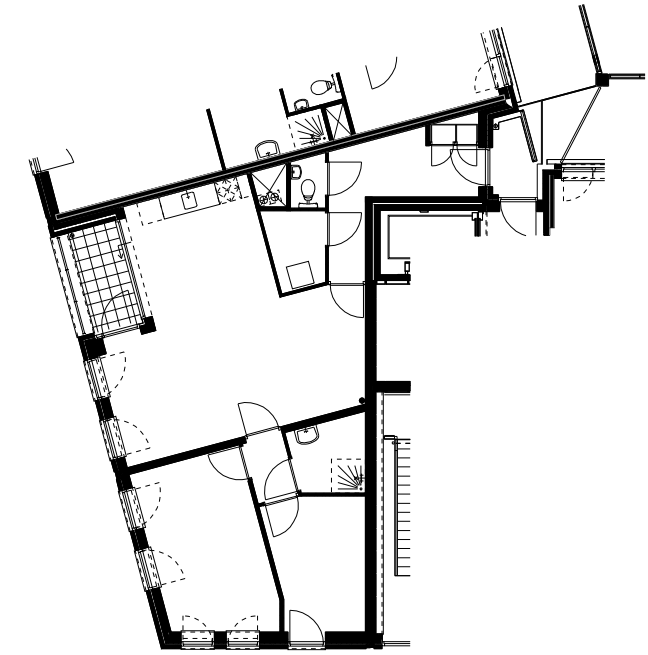


woningtype O


1e, 2e, 3e en 4e verdieping

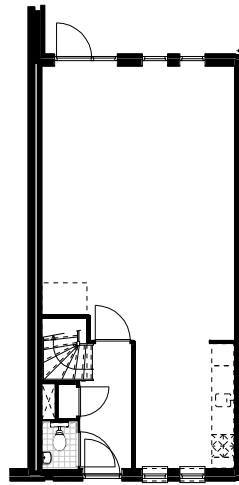


woningtype B
begane grond

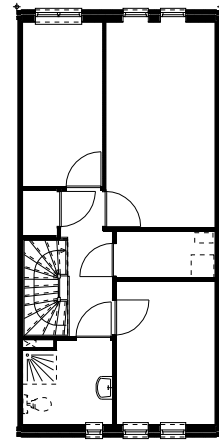


woningtype B
1e verdieping

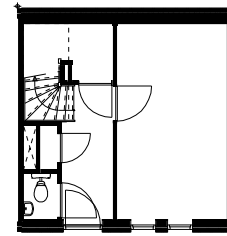


woningtype C
begane grond

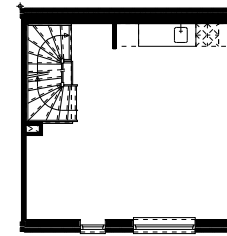


woningtype C
1e verdieping

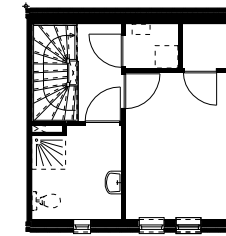


woningtype C
2e verdieping

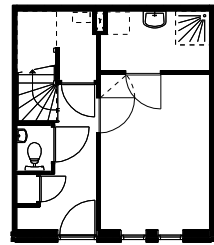


woningtype D
begane grond

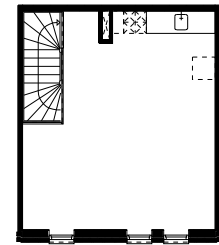


woningtype D
1e verdieping

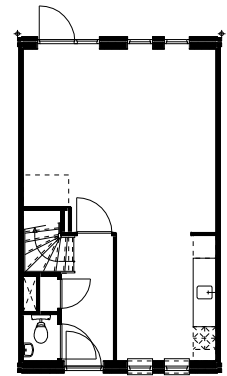


woningtype E
begane grond

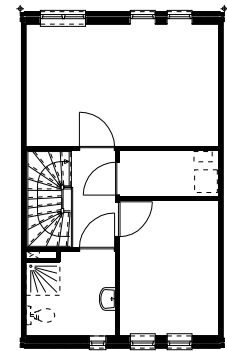


woningtype E
1e verdieping

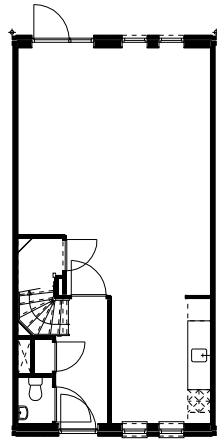


woningtype F
begane grond

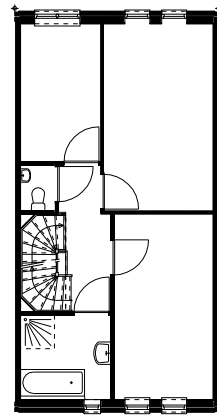


woningtype F
1e verdieping

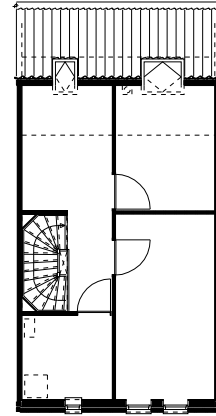


woningtype F
2e verdieping

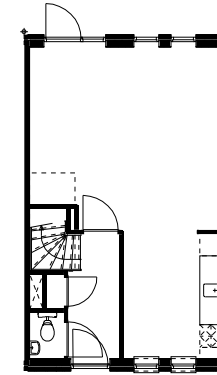


woningtype H
begane grond

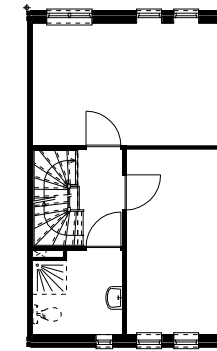


woningtype H
1e verdieping

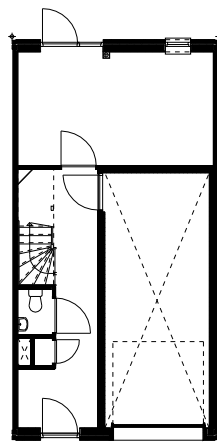


woningtype G
begane grond

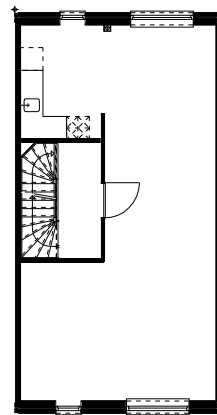

woningtype G
1e verdieping

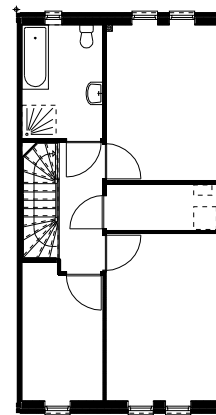

woningtype G
2e verdieping

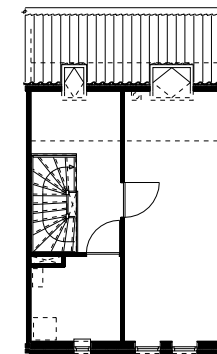

woningtype H
2e verdieping