





Voorgevel




Achtergevel

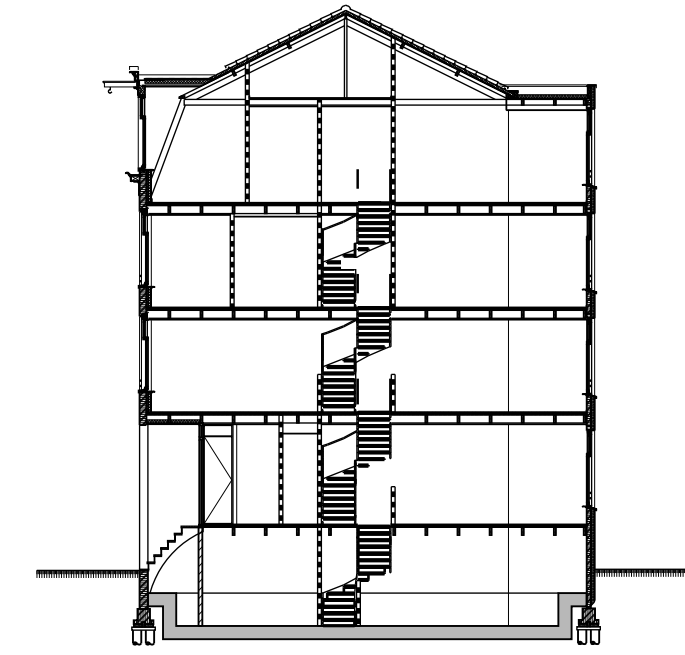


Doorsnede

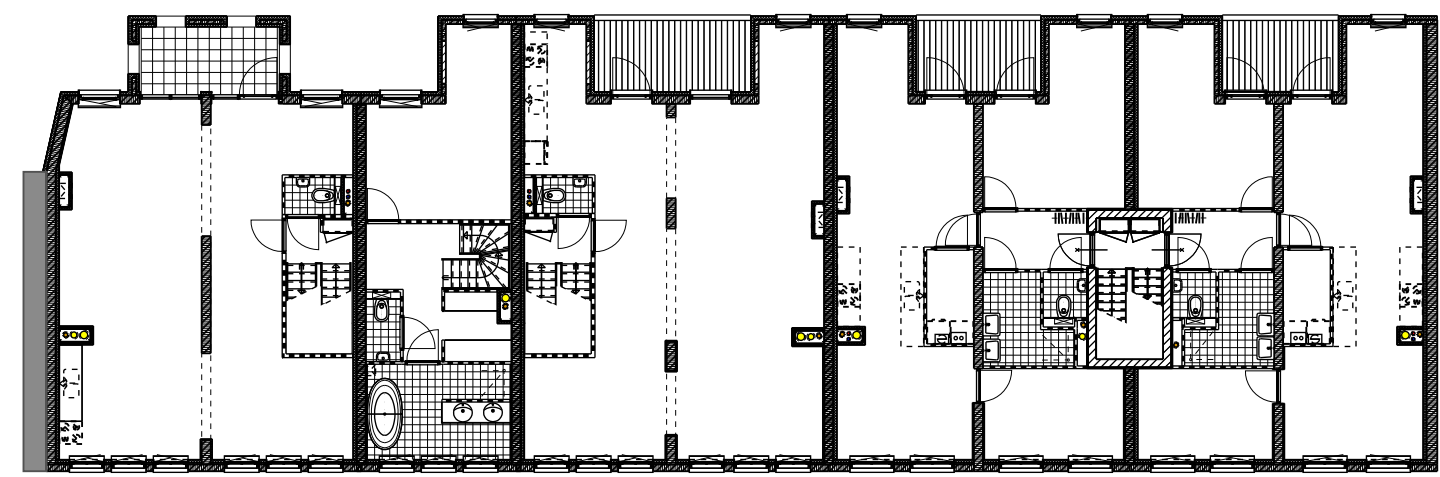


2e verdieping

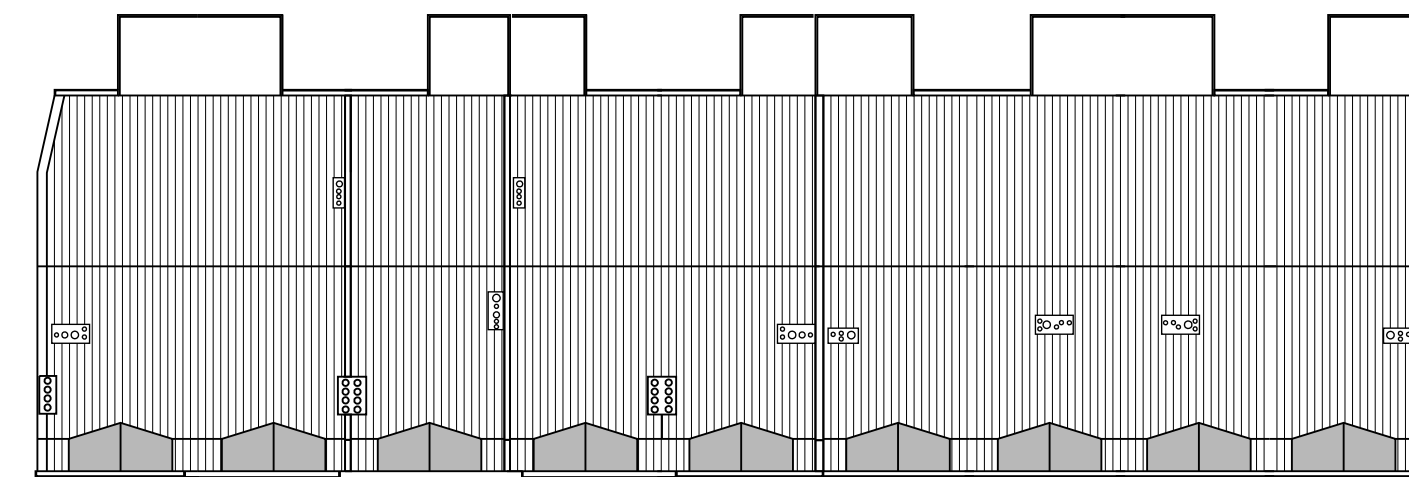


Dak

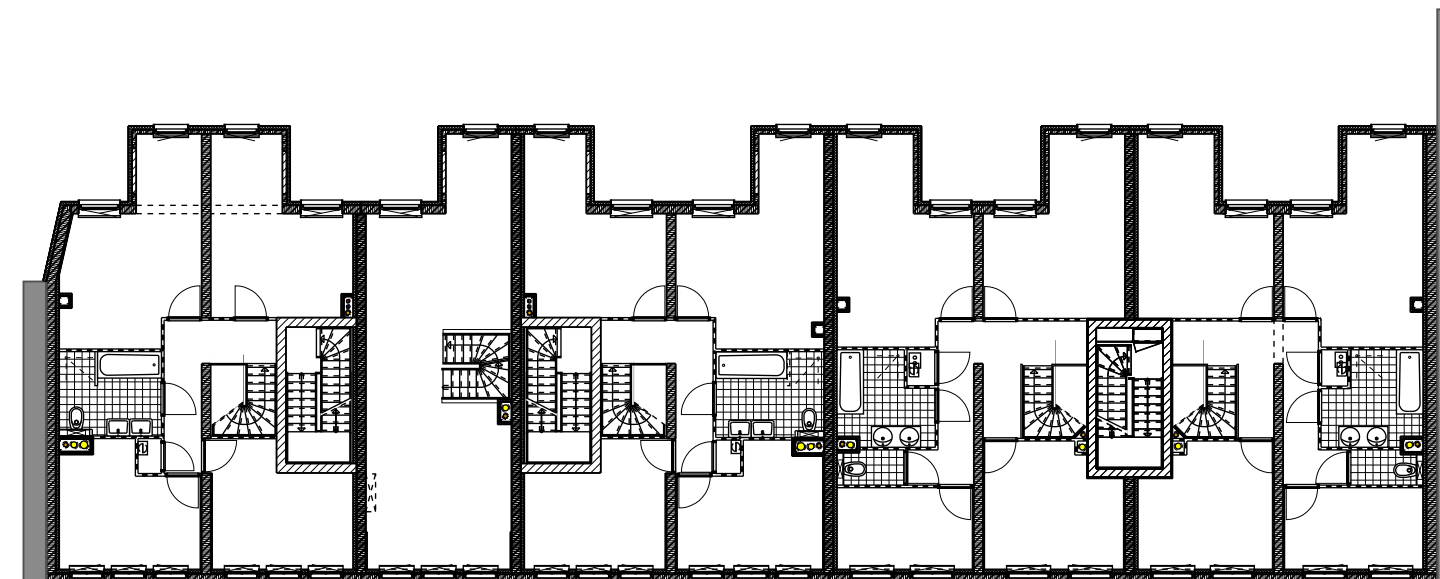


1e verdieping

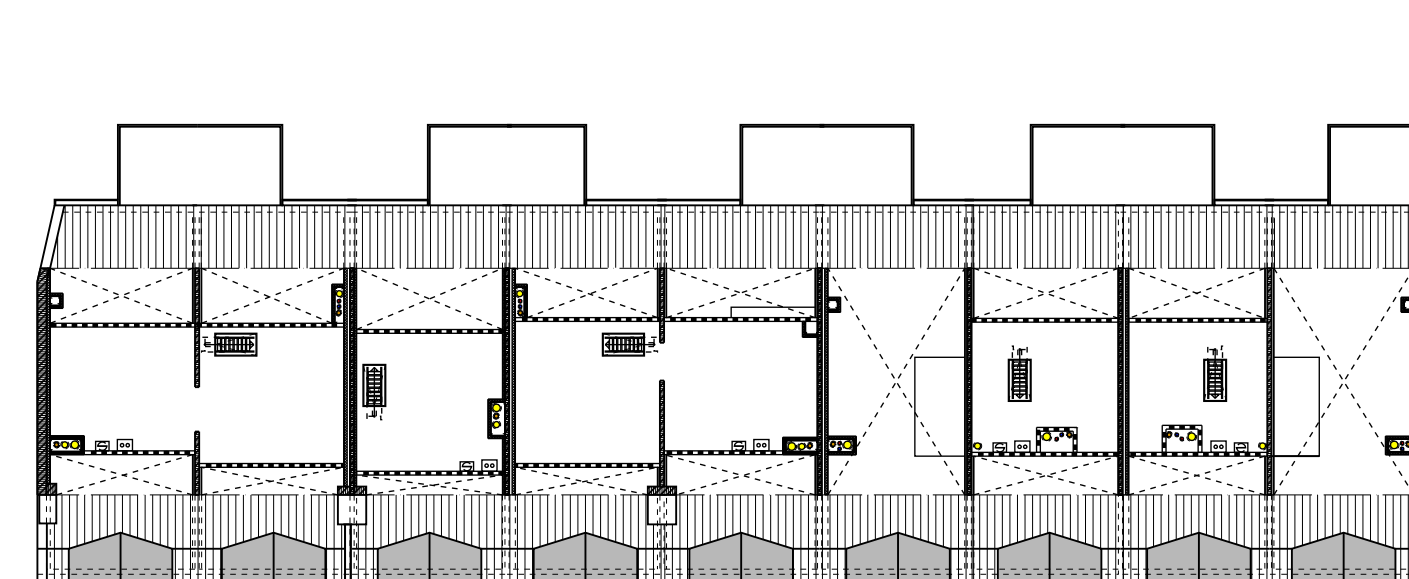


4e verdieping

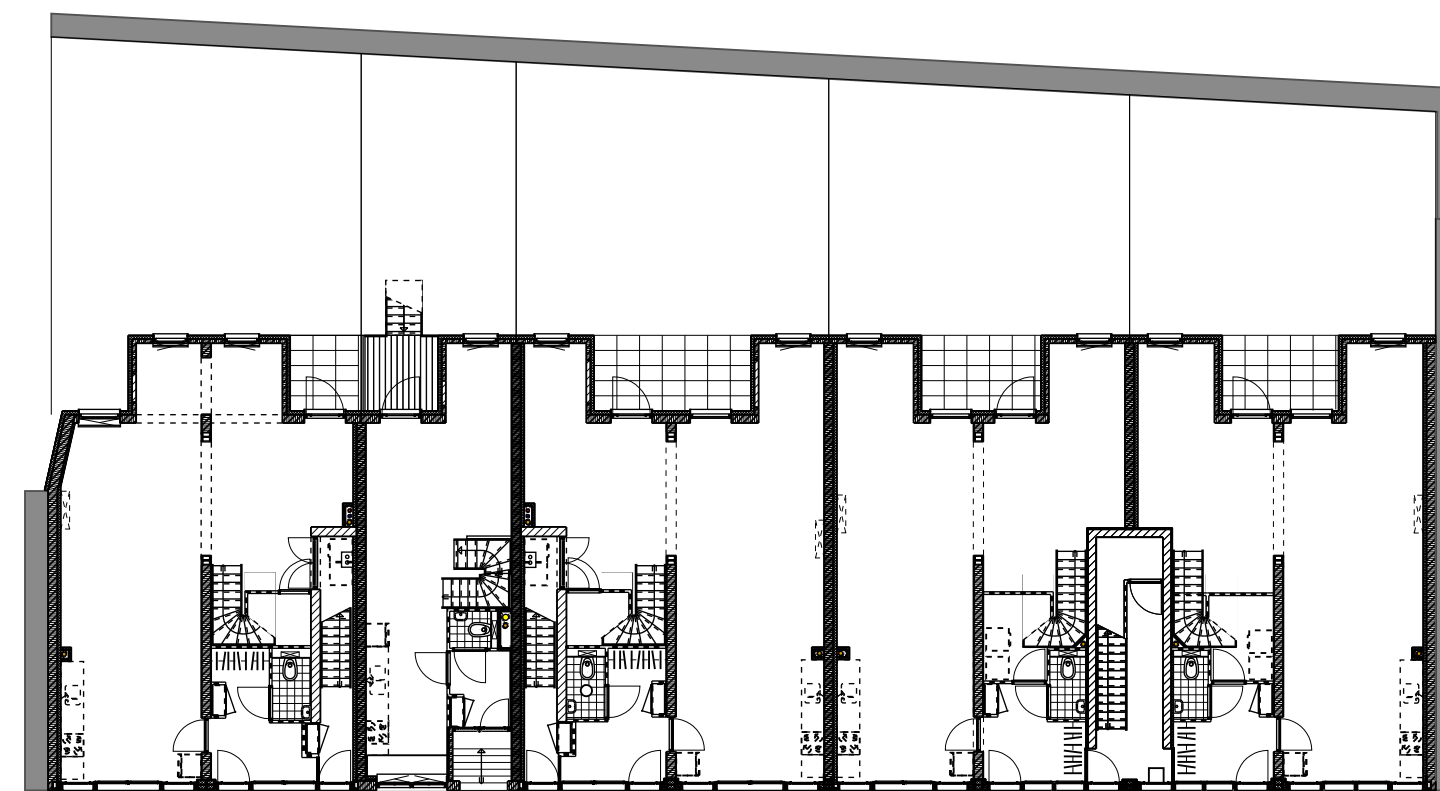


Begane grond

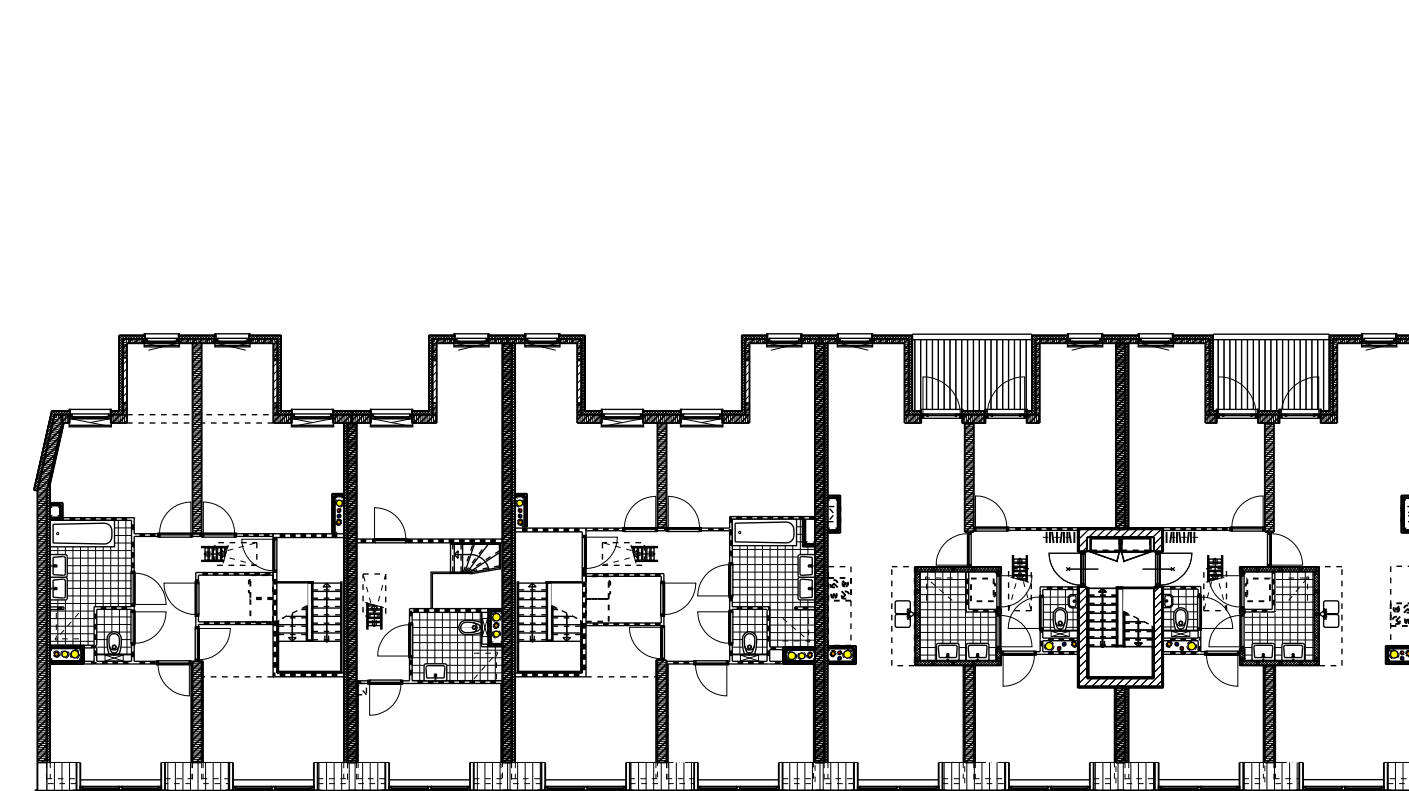


3e verdieping

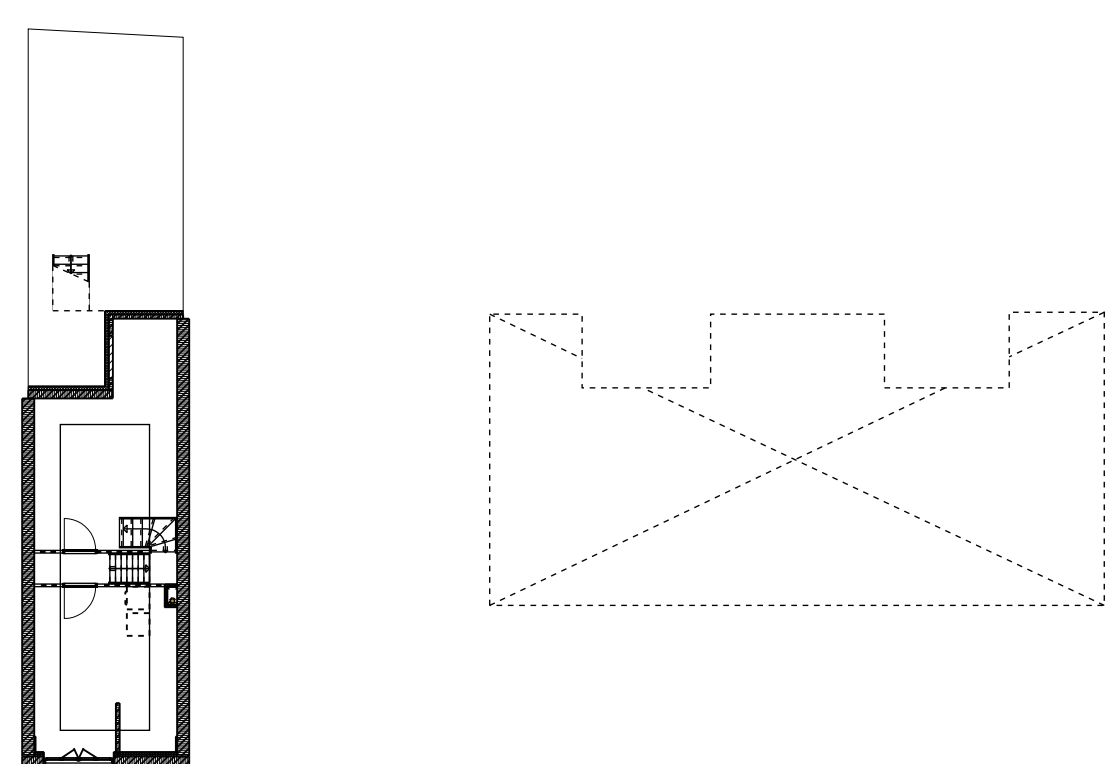


Souterrain

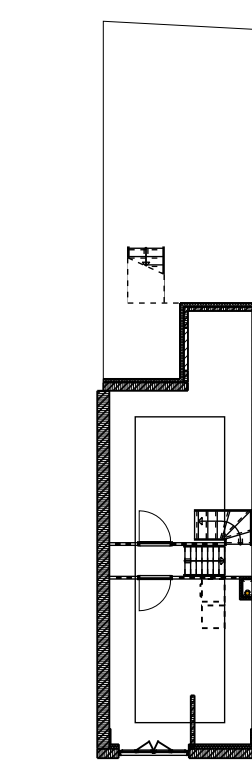


Souterrain BNR. 9

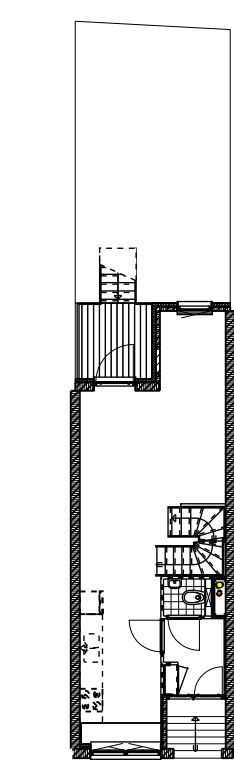


Begane grond BNR. 9

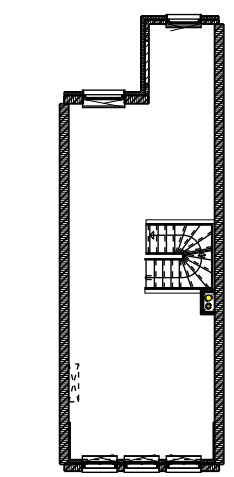


1e verdieping BNR. 9

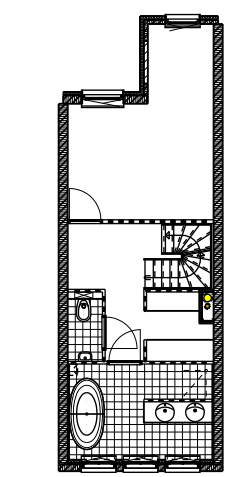


2e verdieping BNR. 9

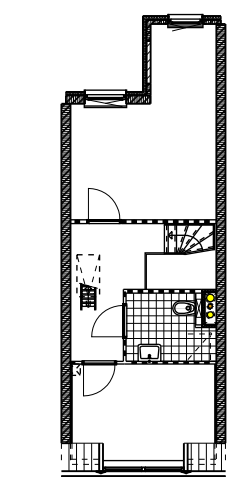


3e verdieping BNR. 9

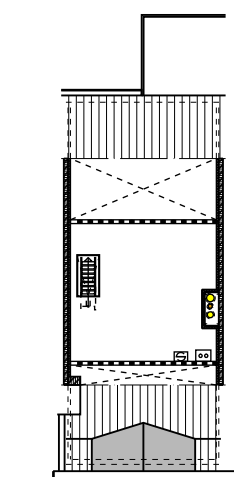


4e verdieping BNR. 9

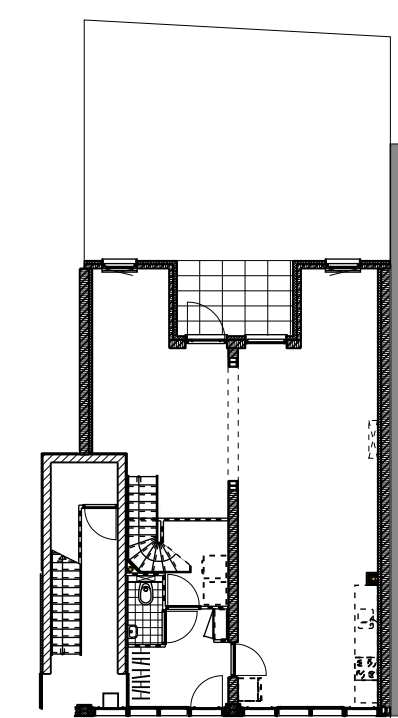


Begane grond BNR. 1

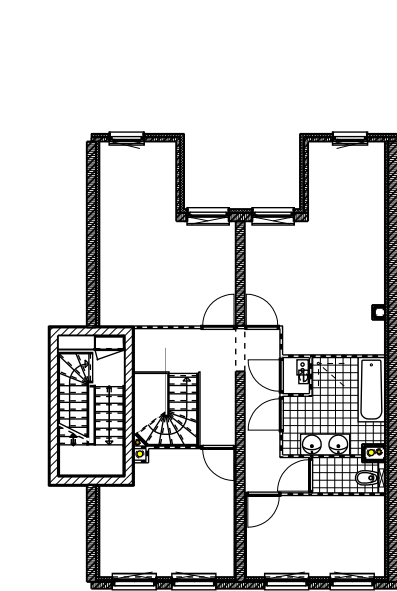


1e verdieping BNR. 1

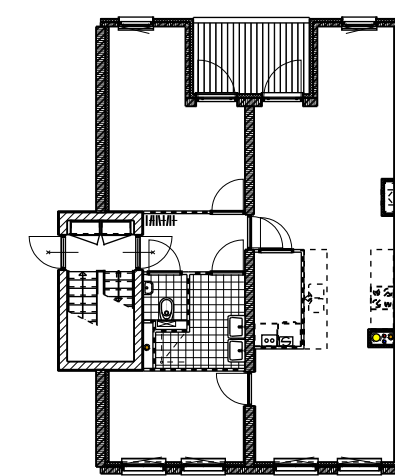


2e verdieping BNR. 2

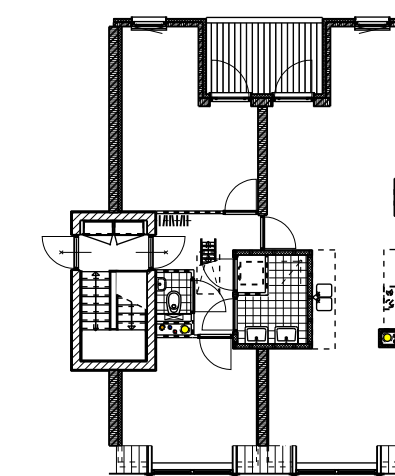

3e verdieping BNR. 3

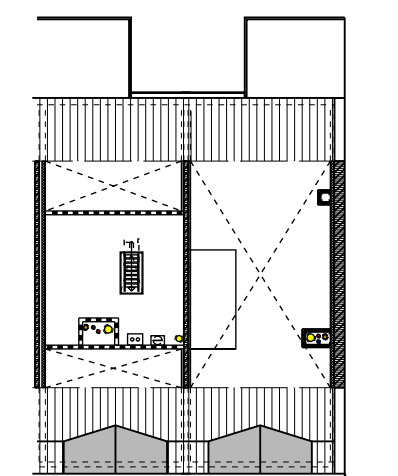

4e verdieping BNR. 3

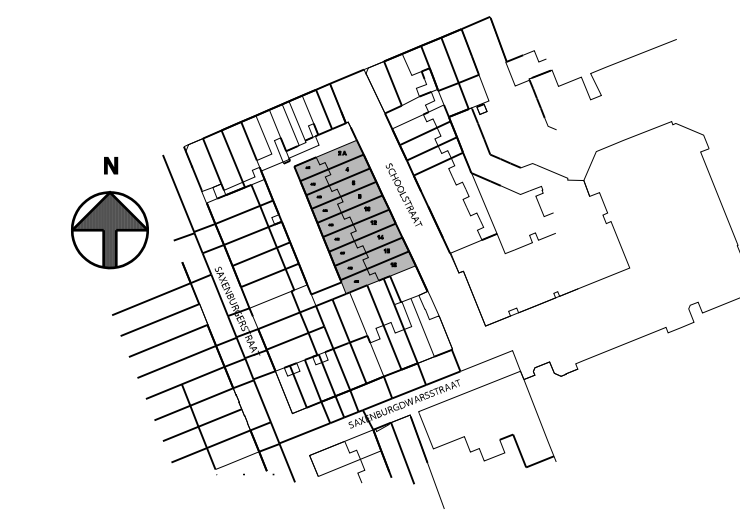

0 5 10