


Project : Amsterdam RIVA terrein

schaal: 1: 200

file: 158300-401-K1-z

datum: 11-03-2011

overzicht kelder -1

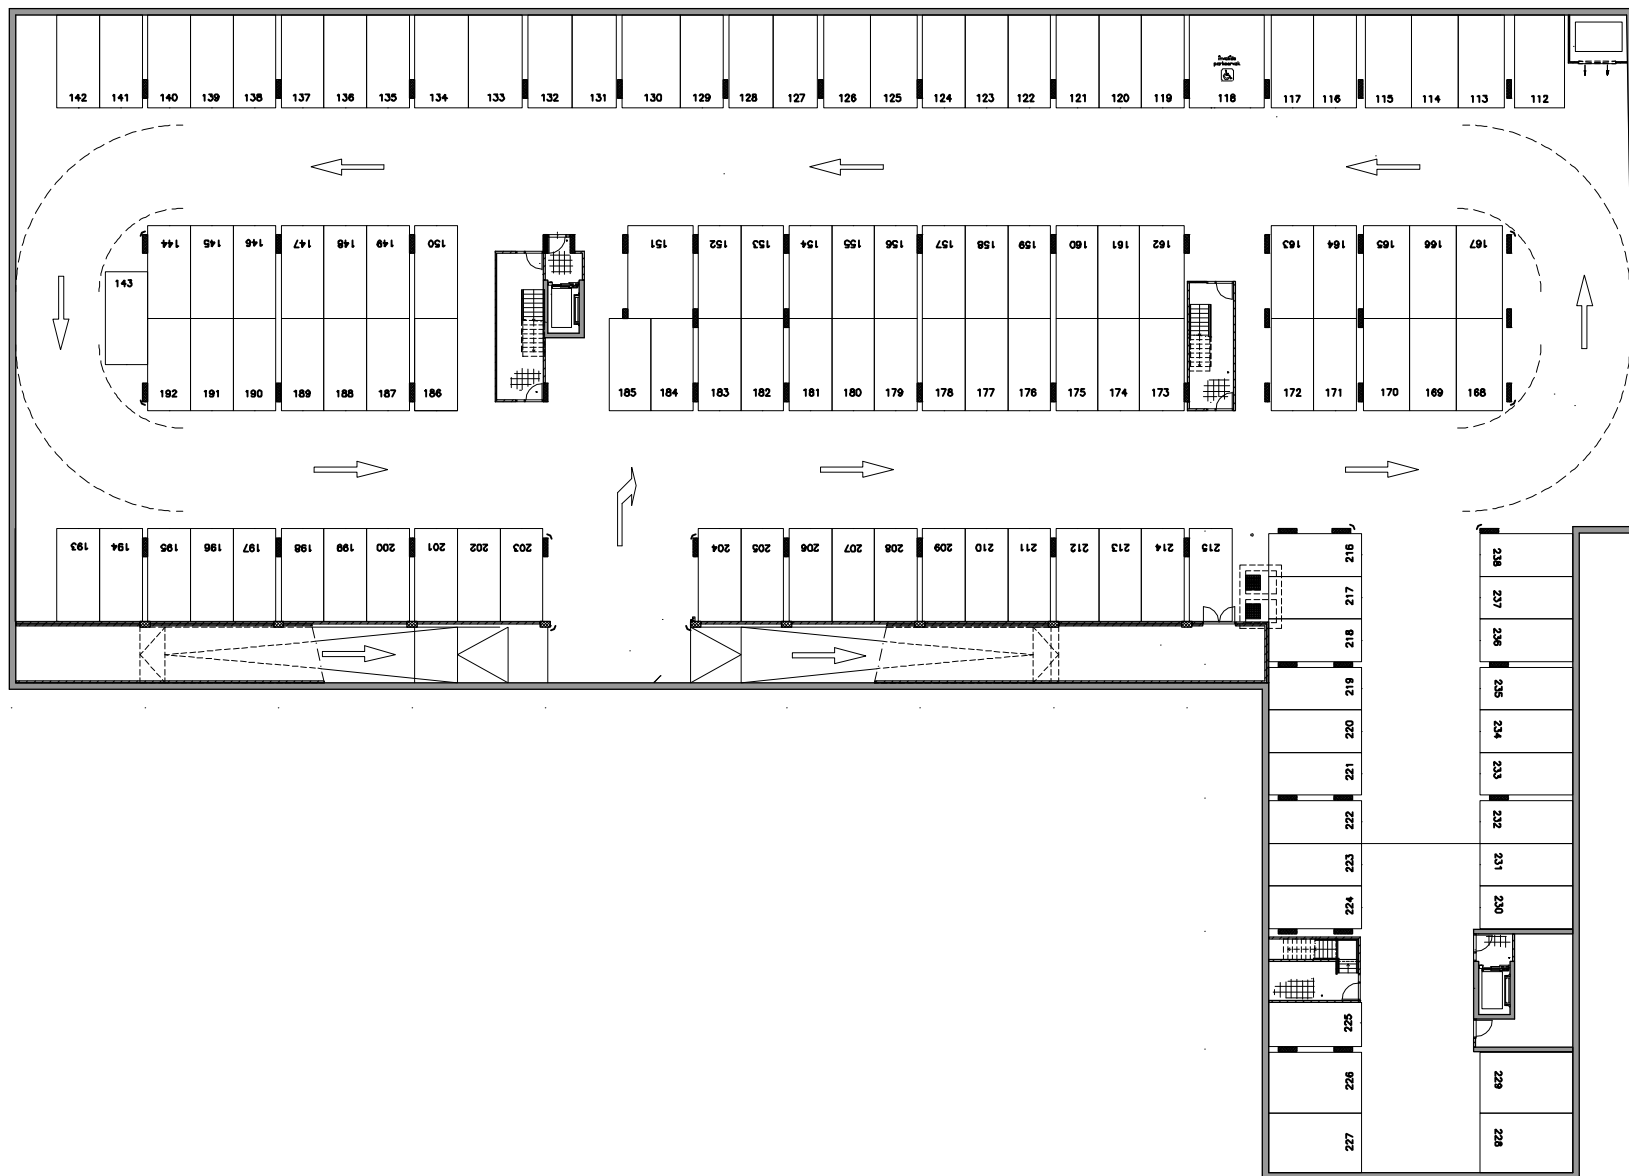


Project : Amsterdam RIVA terrein

schaal: 1: 200

file: 158300-401-K1-z

datum: 11-03-2011

overzicht kelder -2

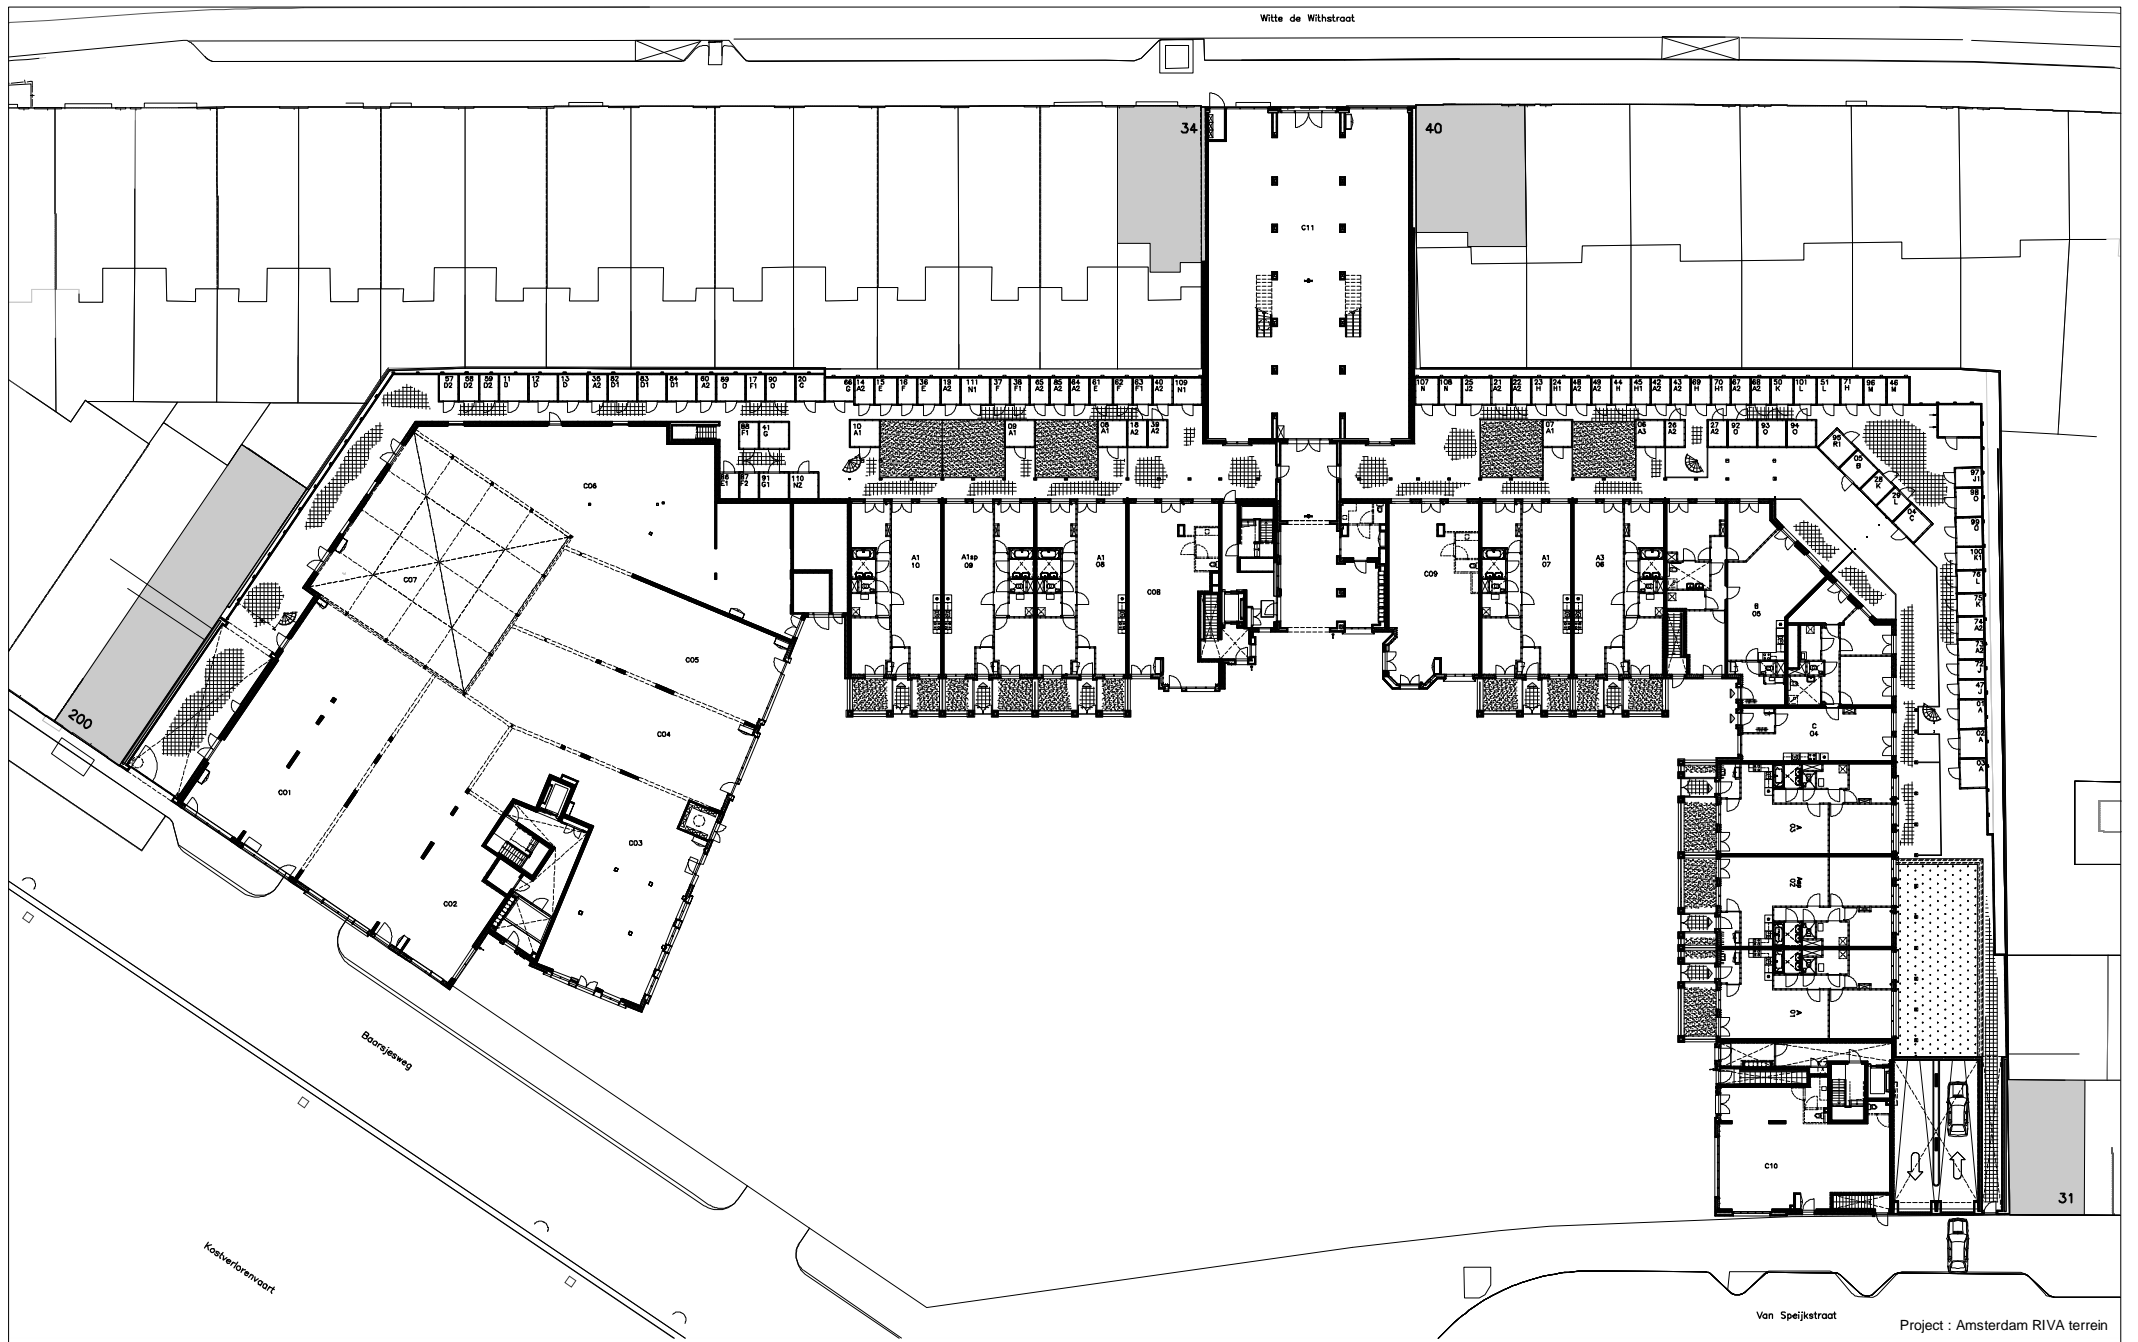


Koetwervenvaart

Boorgelweg

Van Speijkstraat



Project : Amsterdam RIVA terrein
 schaal: 1: 200
 file: 158300-401-00-z
 datum: 25-08-2011
 overzicht begane grond

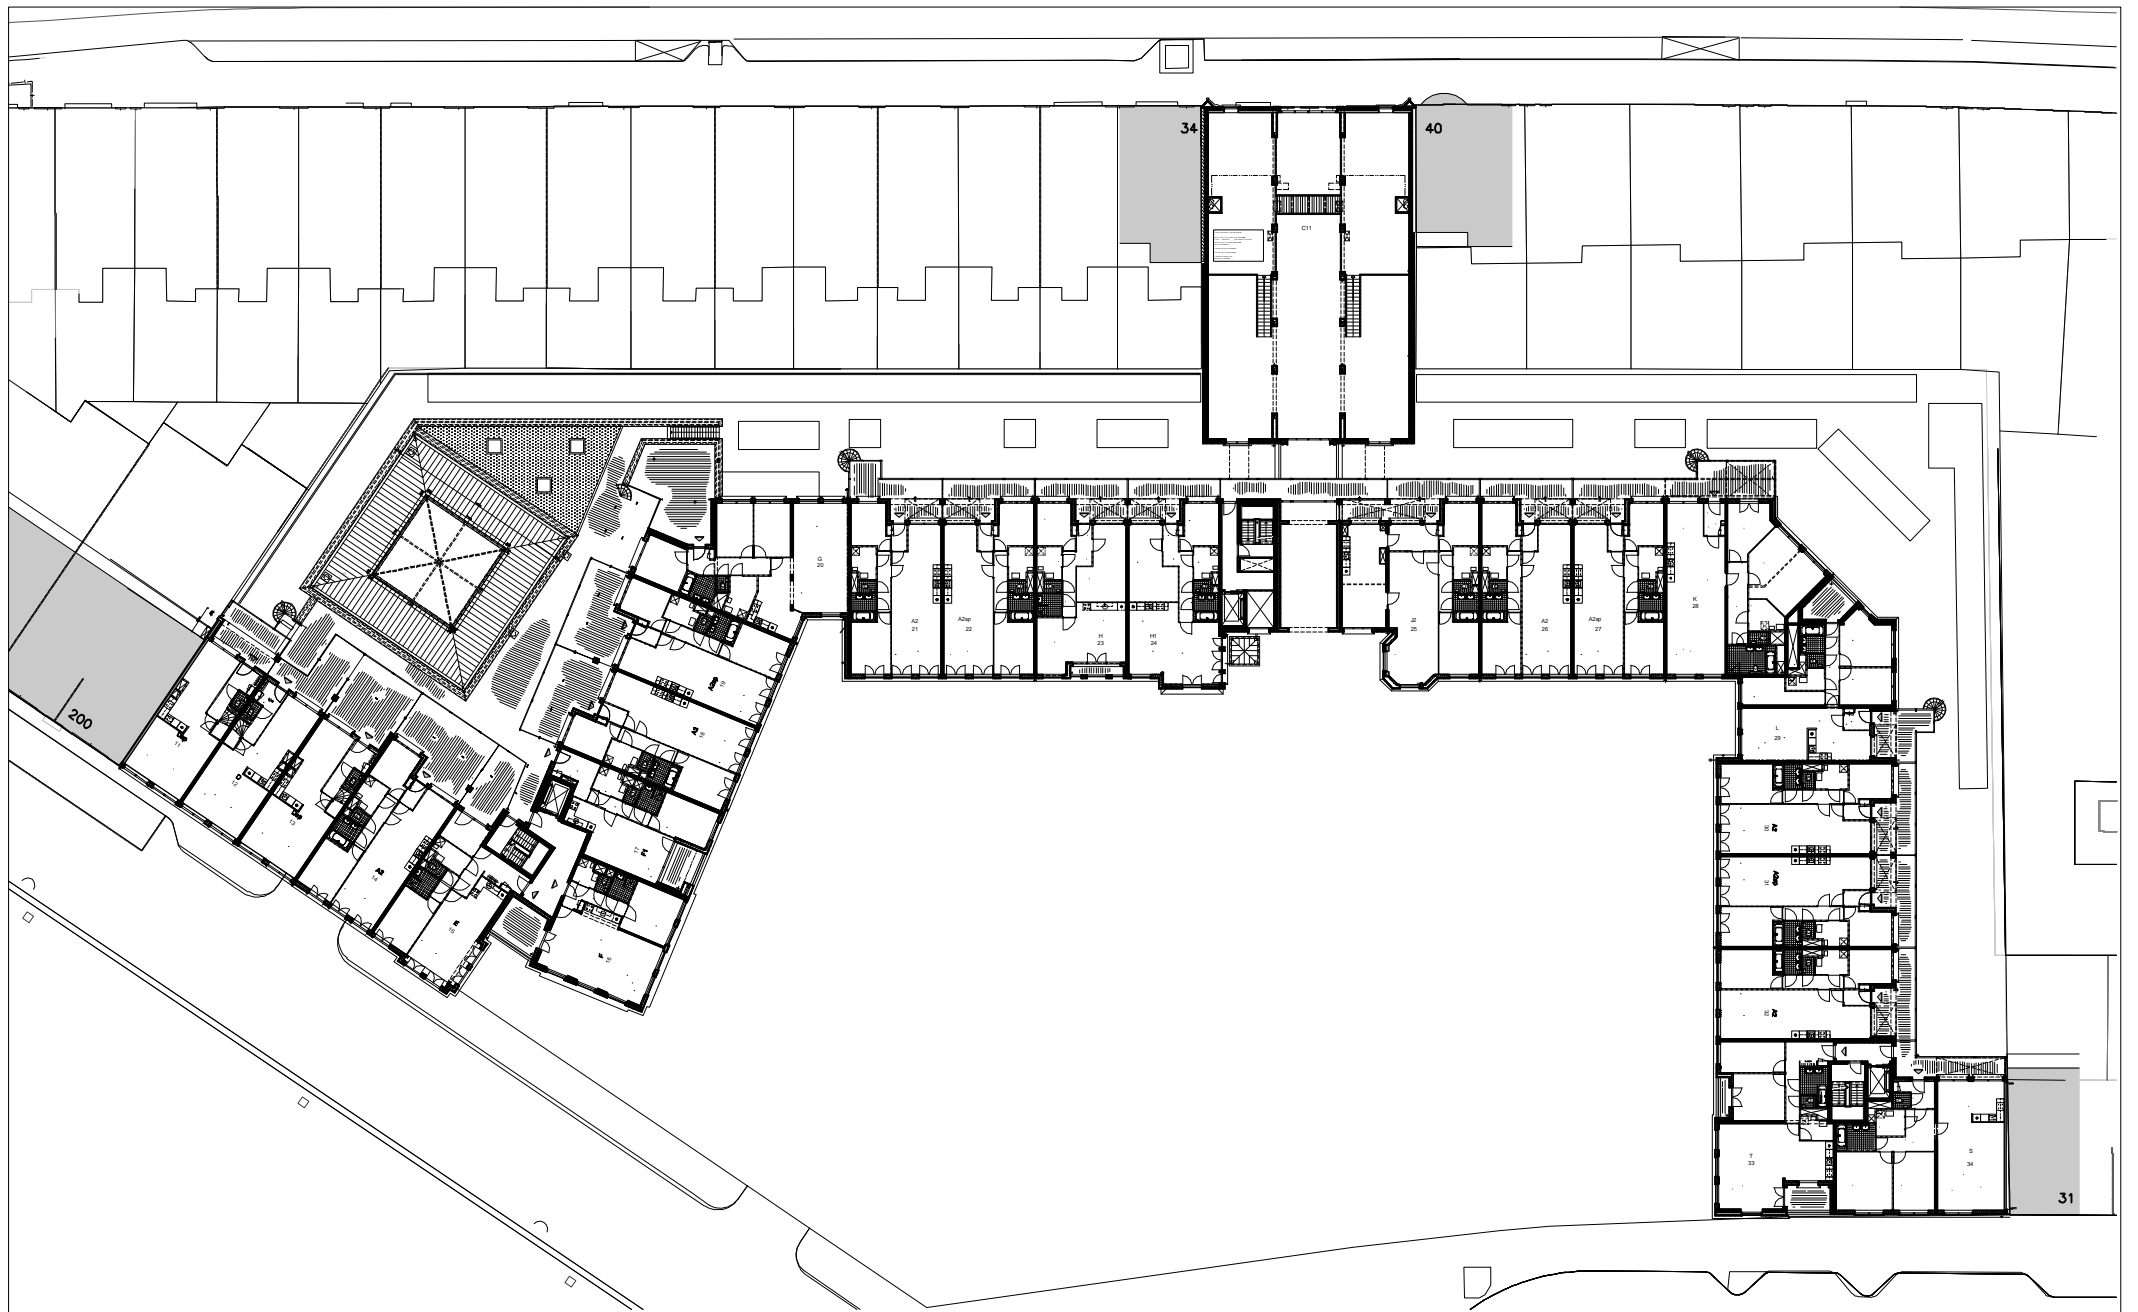


Project : Amsterdam RIVA terrein

schaal: 1: 200


file: 158300-401-01-z

datum: 15-12-2010

overzicht 1e verdieping

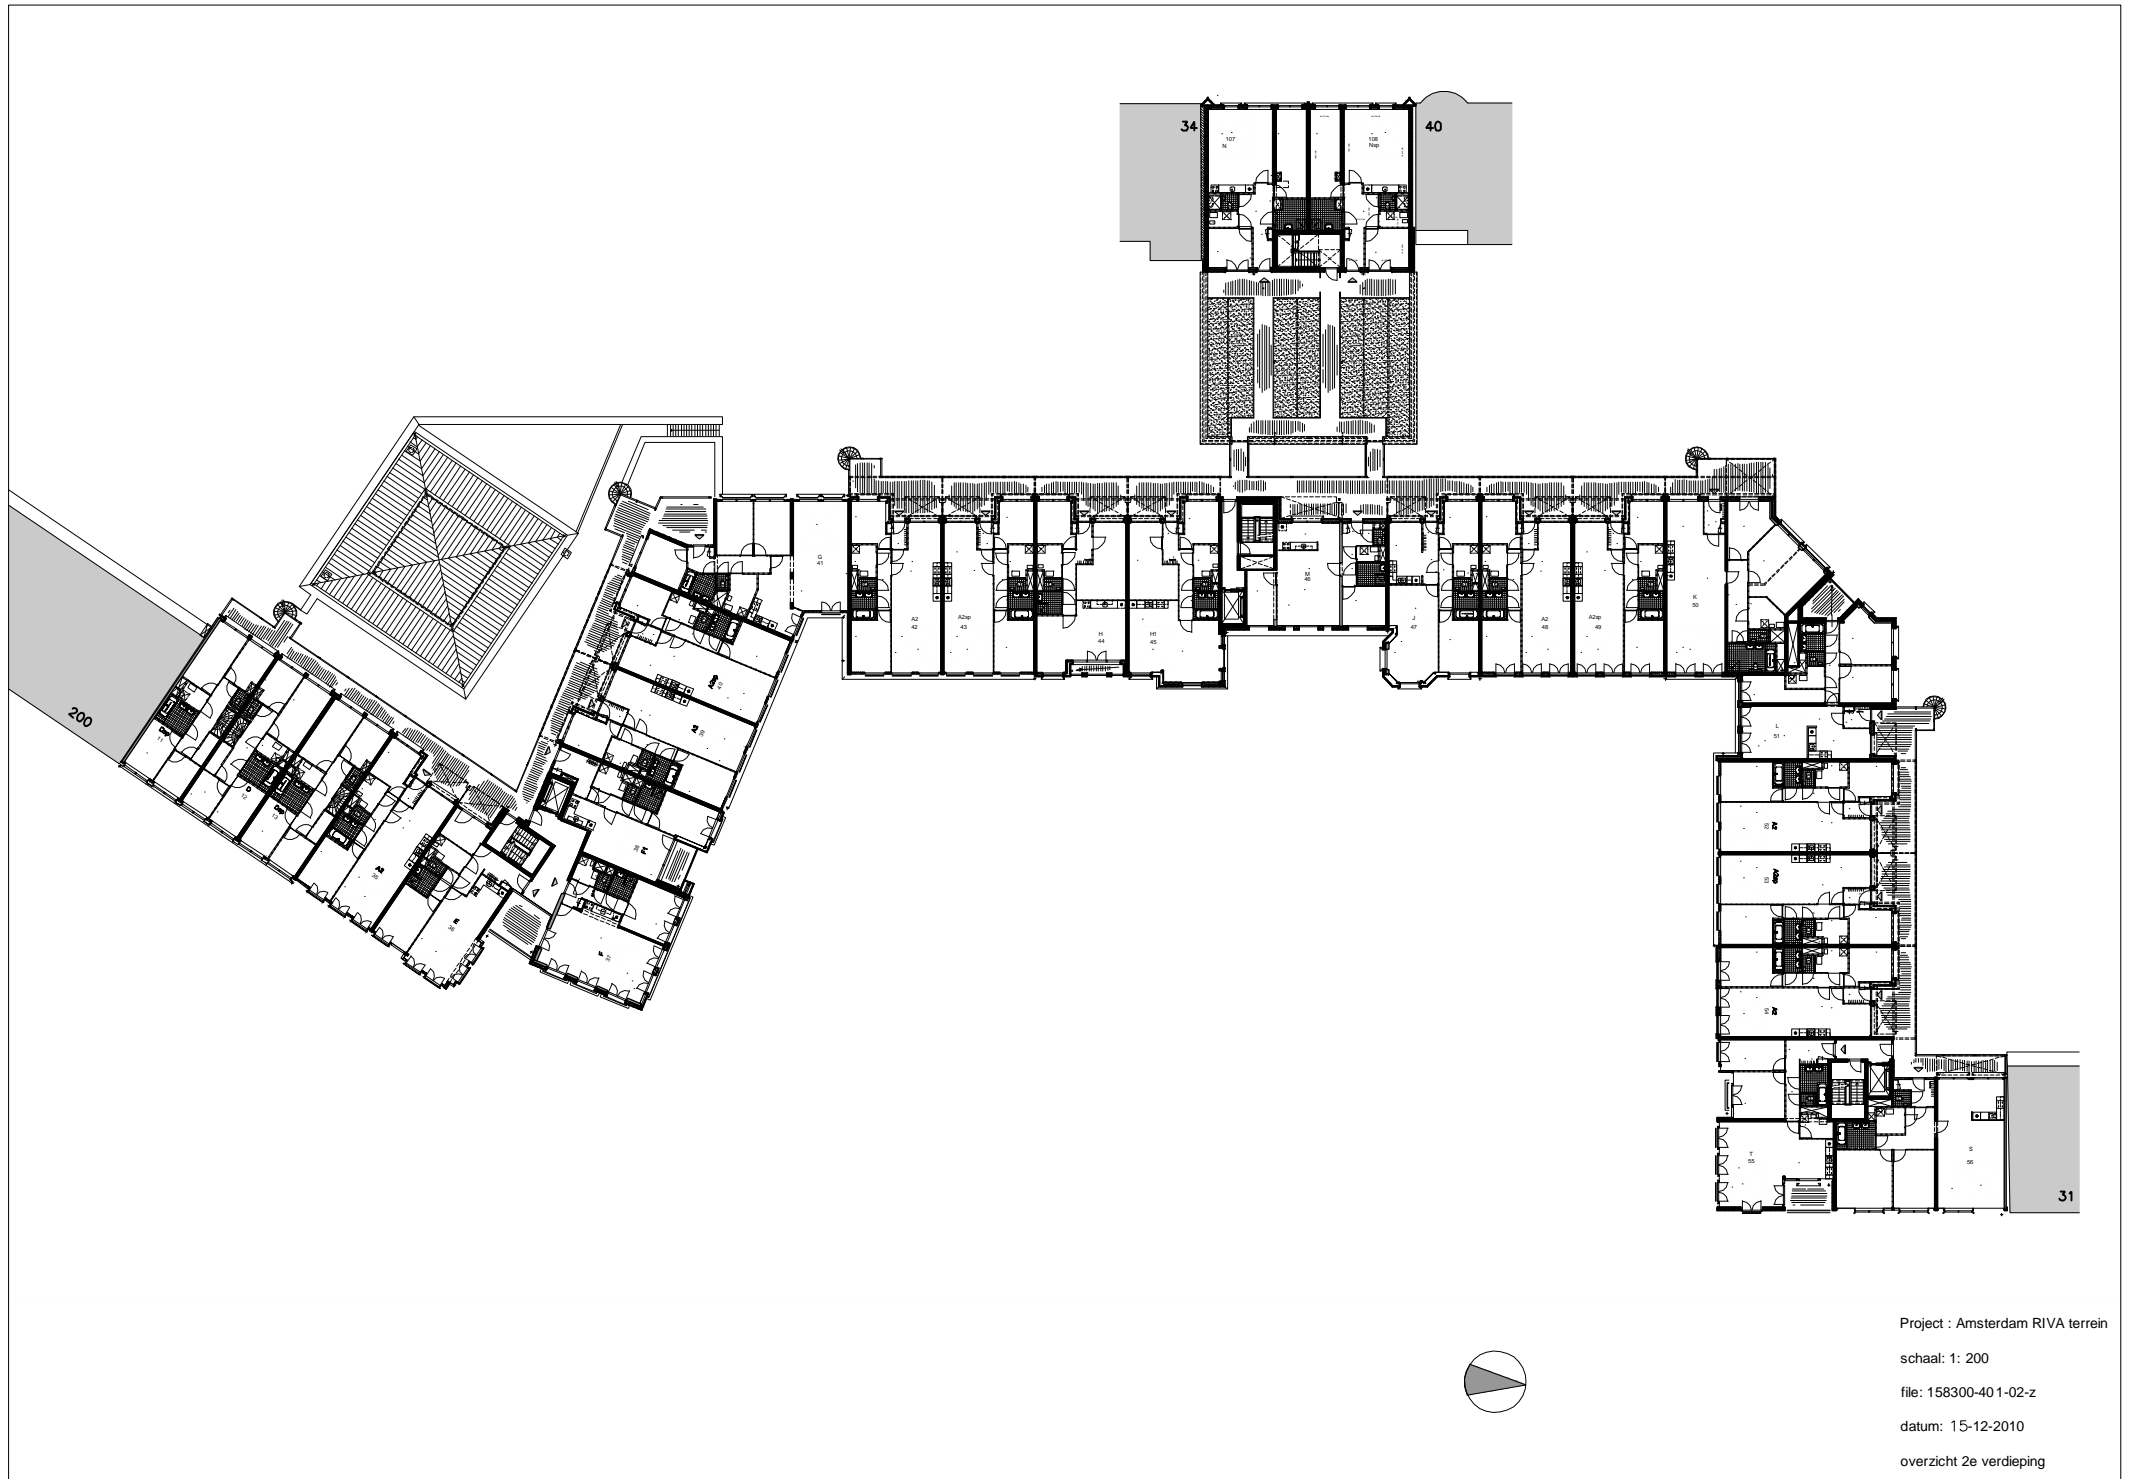

Project : Amsterdam RIVA terrein
schaal: 1: 200
file: 158300-40 1-02-z
datum: 15-12-2010
overzicht 2e verdieping

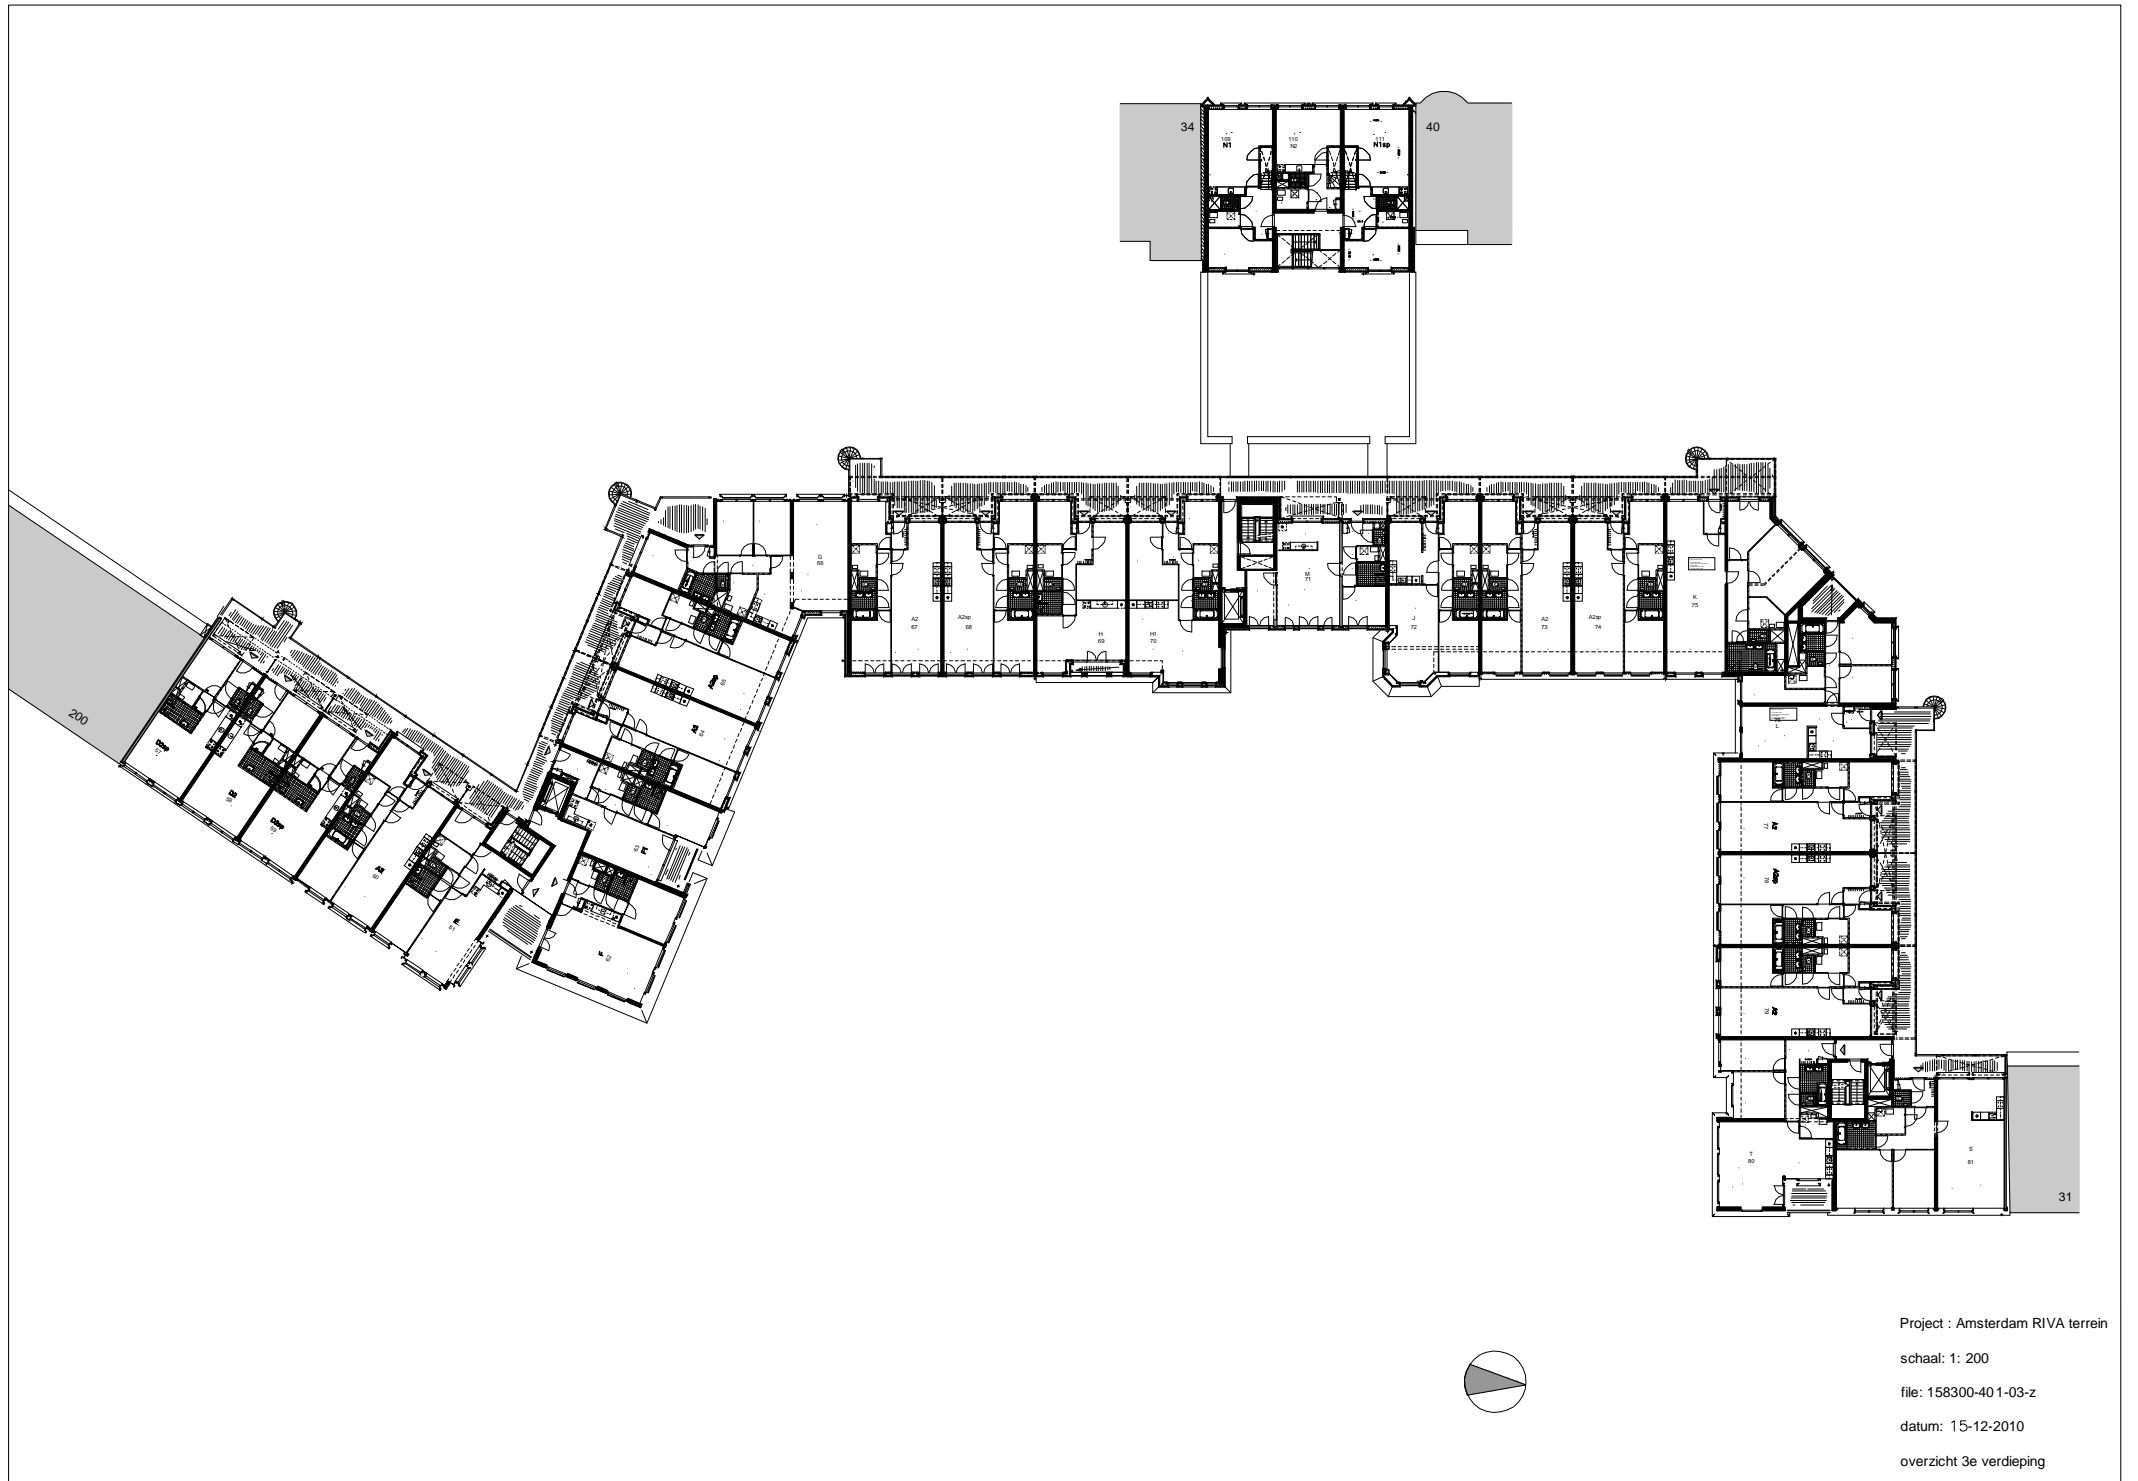


Project : Amsterdam RIVA terrein

schaal: 1: 200


file: 158300-401-03-z

datum: 15-12-2010


overzicht 3e verdieping

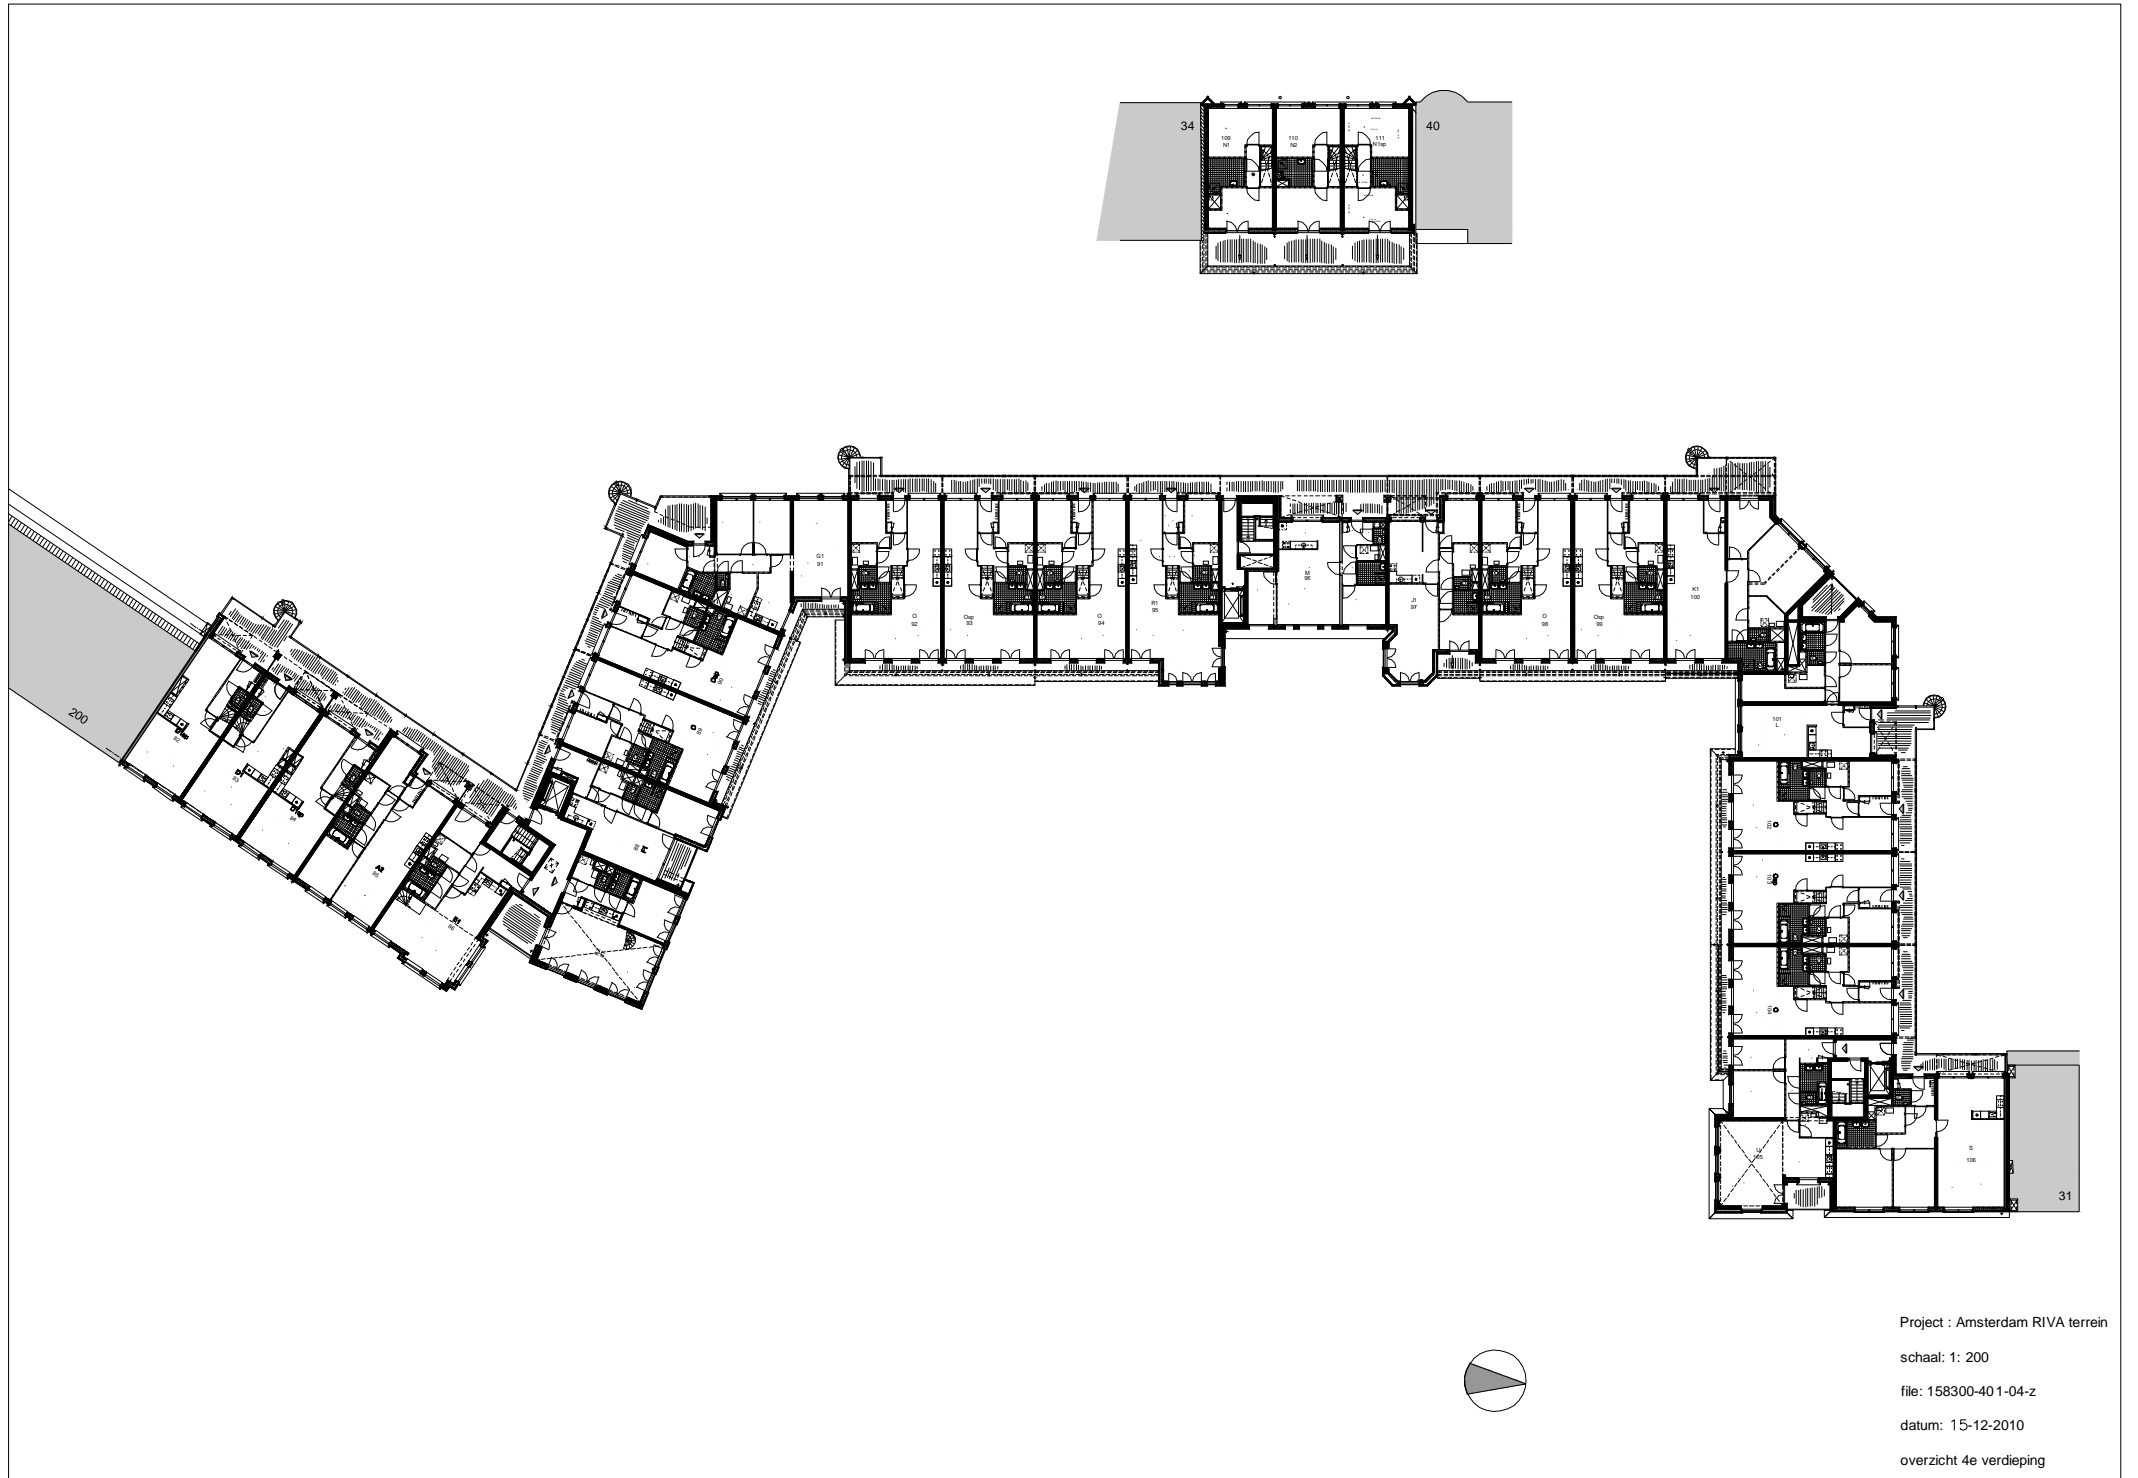


Project : Amsterdam RIVA terrein
schaal: 1: 200
file: 158300-401-04-z
datum: 15-12-2010
overzicht 4e verdieping

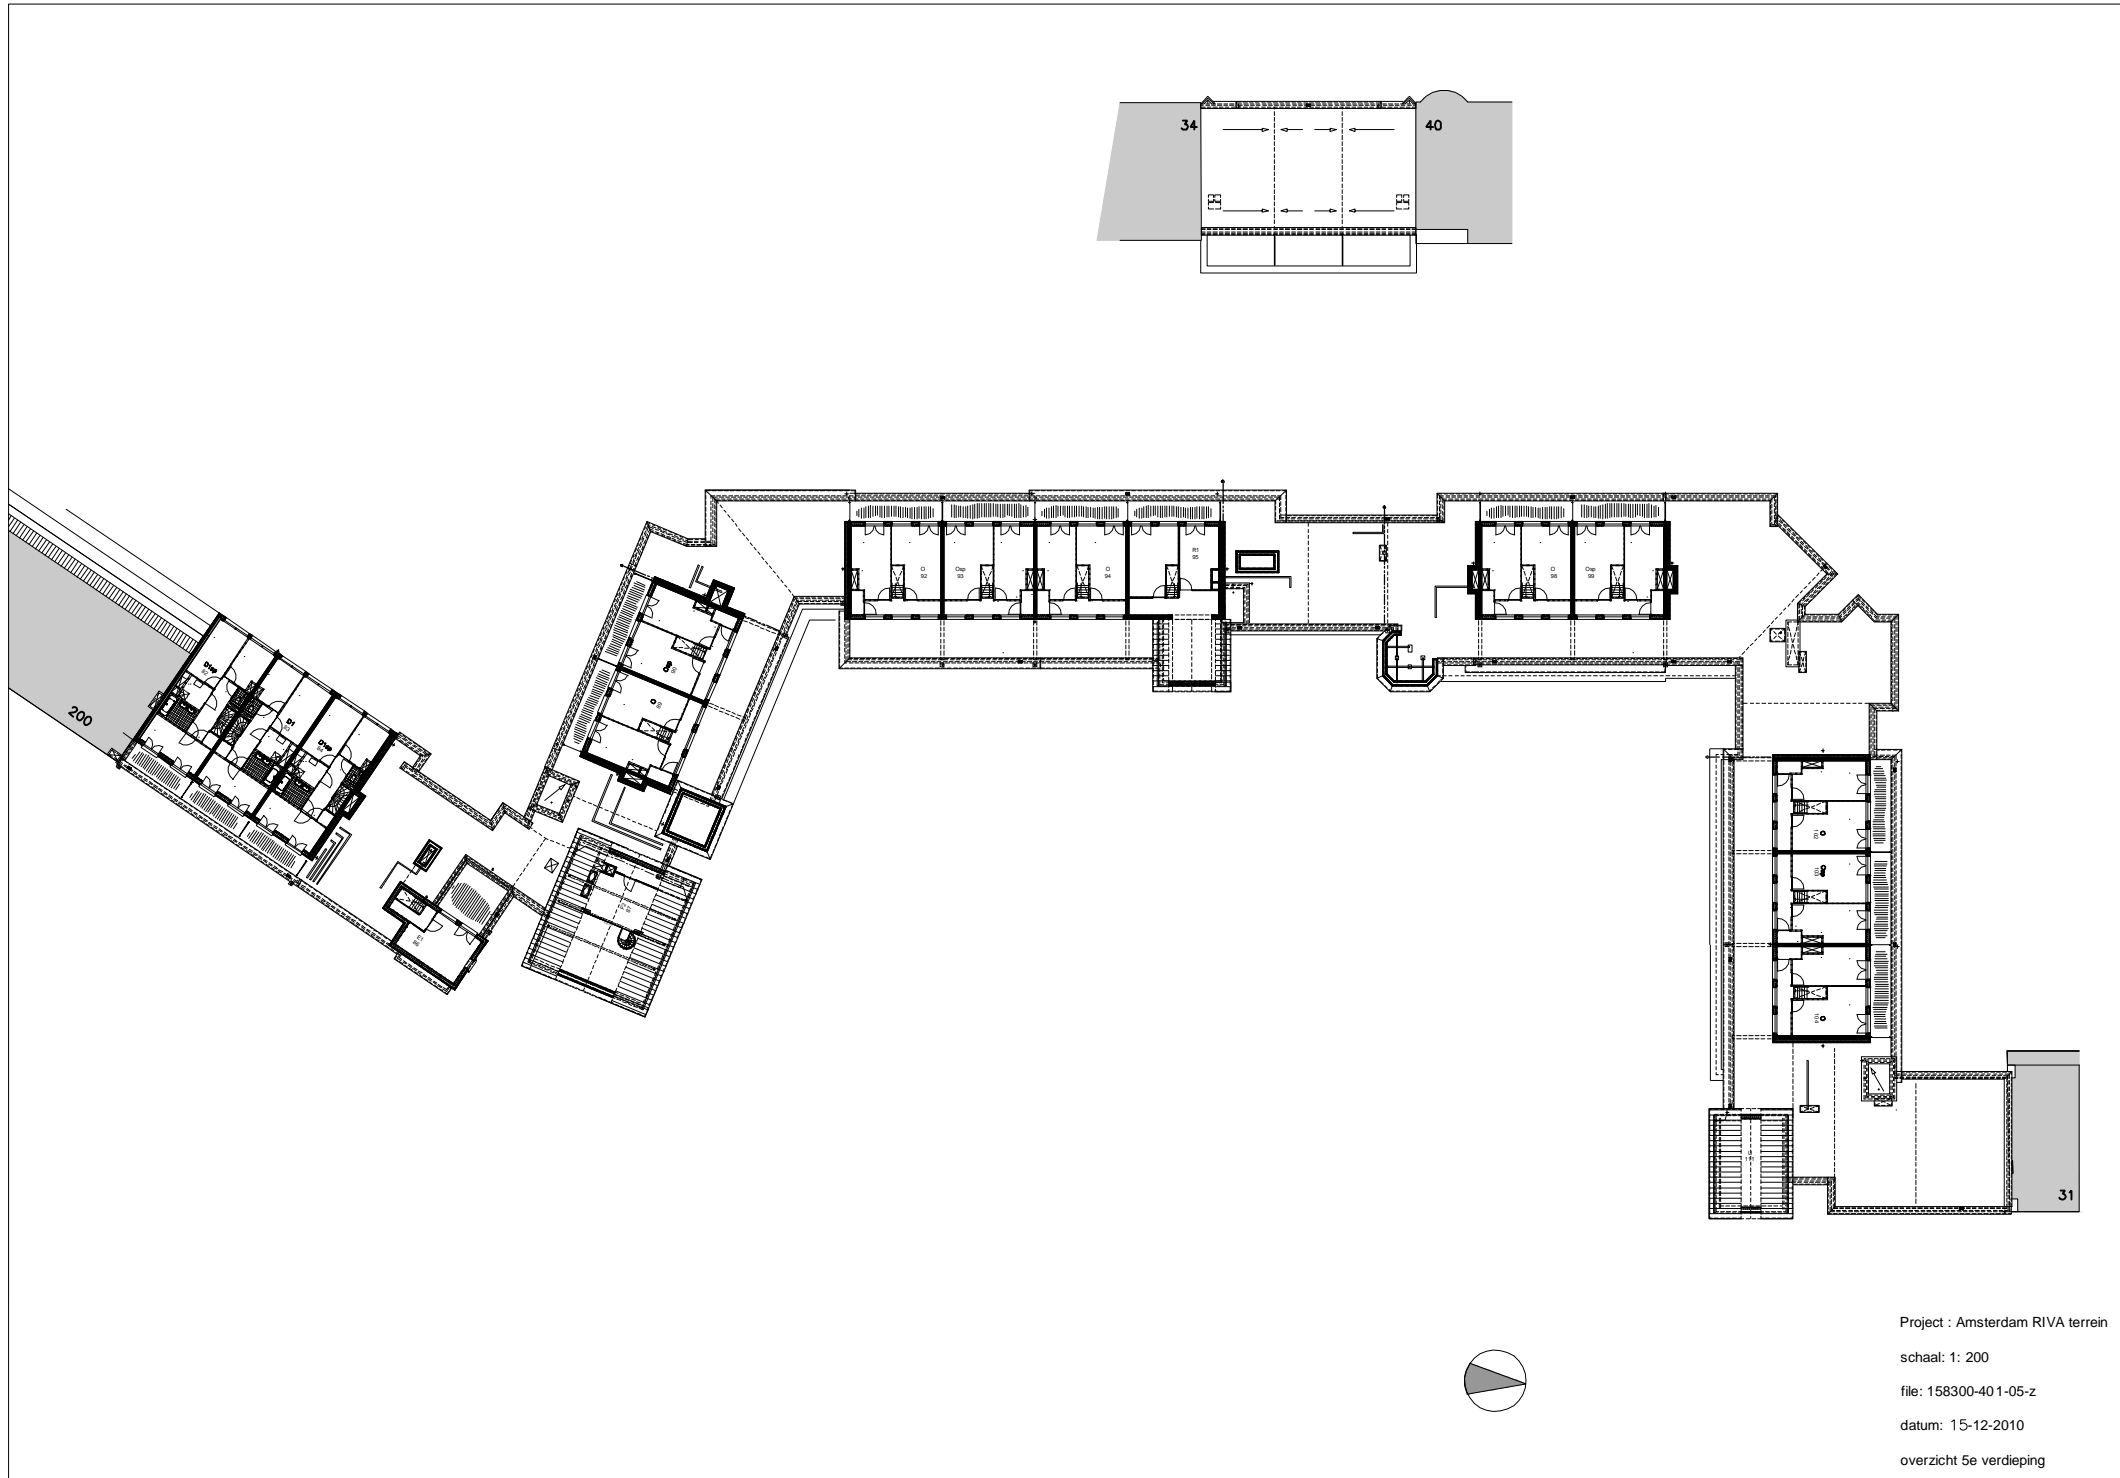

Project : Amsterdam RIVA terrein
schaal: 1: 200
file: 158300-401-05-z
datum: 15-12-2010
overzicht 5e verdieping

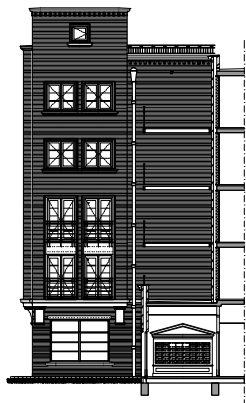

voorgevel 1

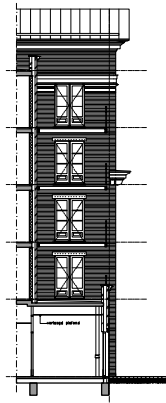

voorgevel 1



doorsnede i


Project : Amsterdam RVA terrein
 schaal: 1: 100
 file: 158300-4-20-01-z
 datum: 15-12-2010
 overzicht voorgevel 1



doorsnede J

voorgevel 3

doorsnede C

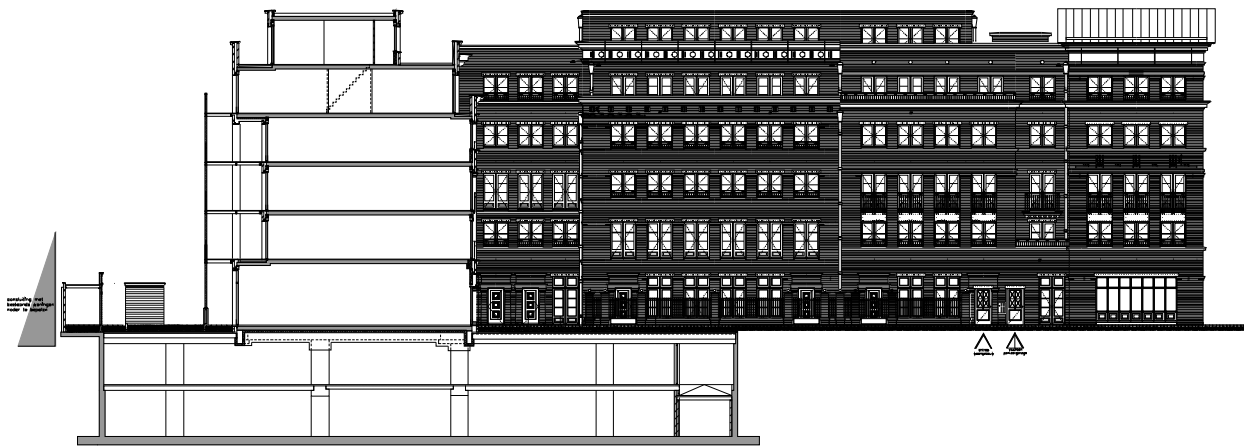

doorsnede D

voorgevel 4



voorgevel 5