



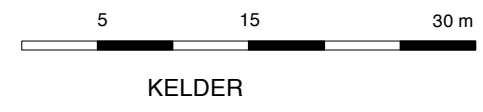
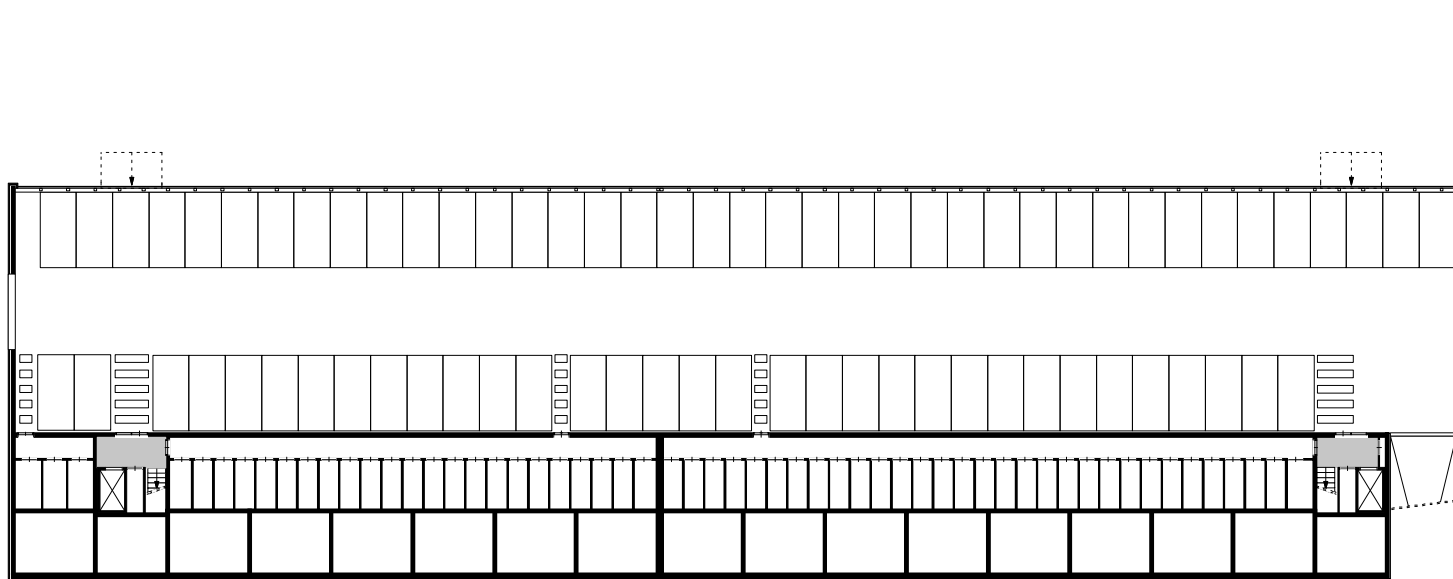


SITUATIE


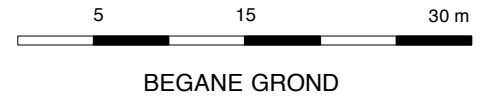


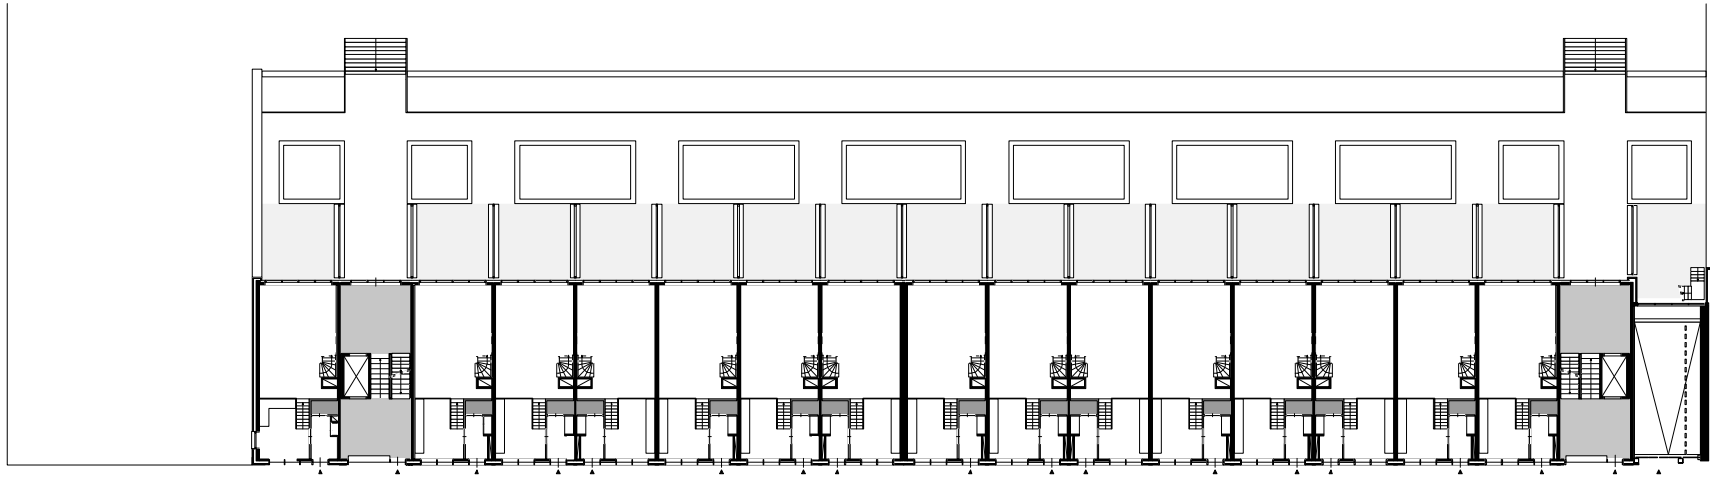


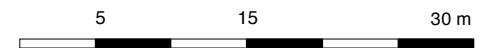


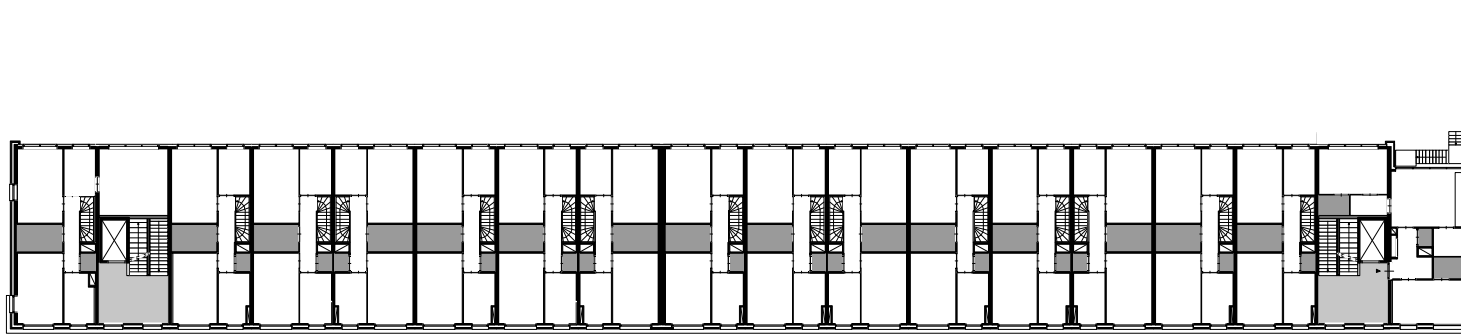



VERDIEPING 1

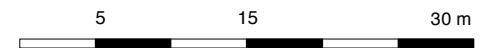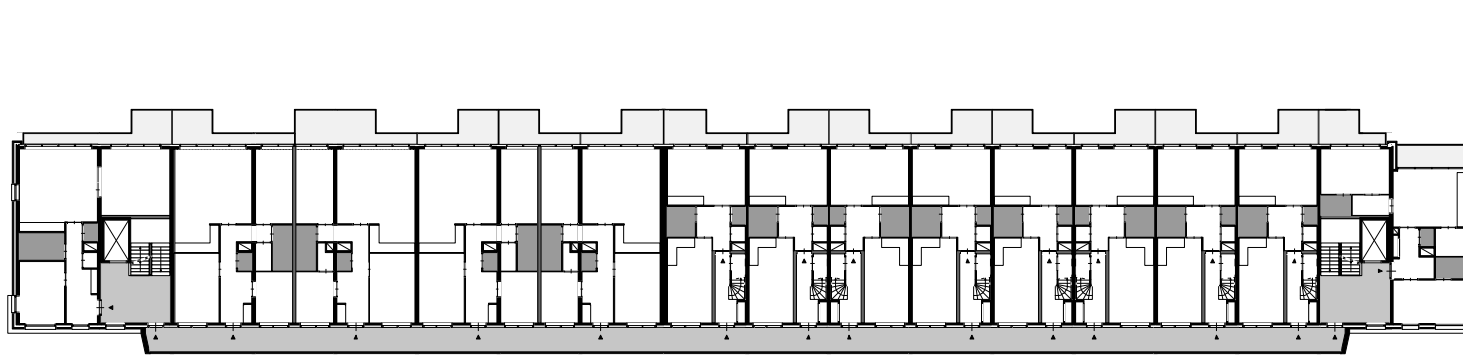



VERDIEPING 2

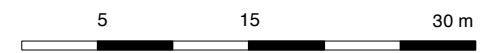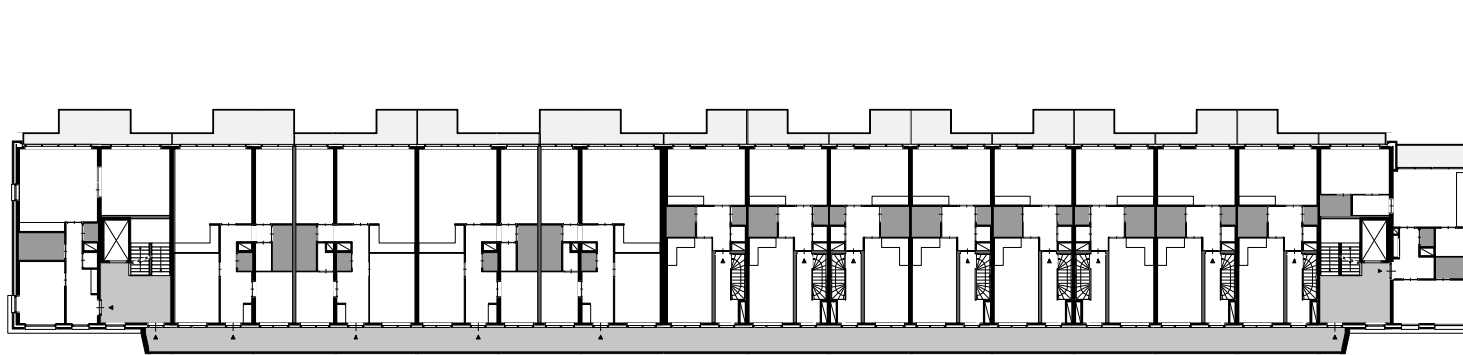

VERDIEPING 3

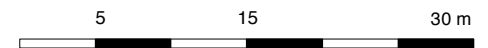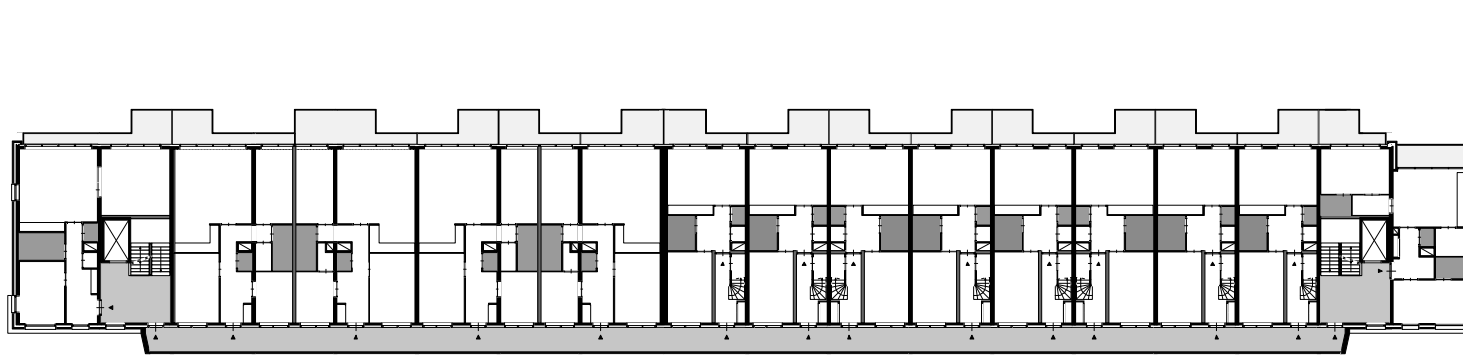

VERDIEPING 4

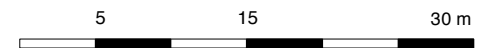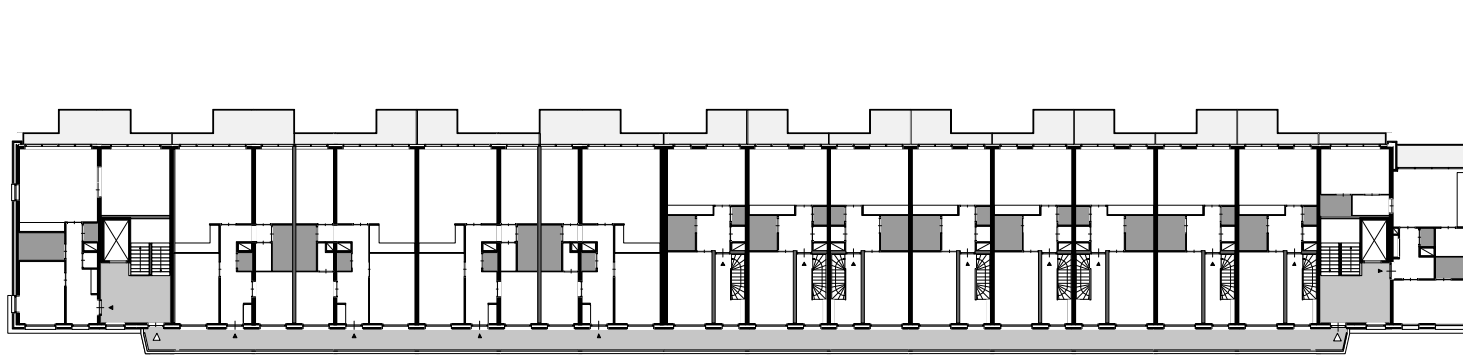


VERDIEPING 5




OOSTGEVEL




WESTGEVEL

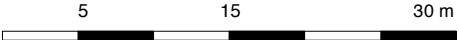

GEVELS

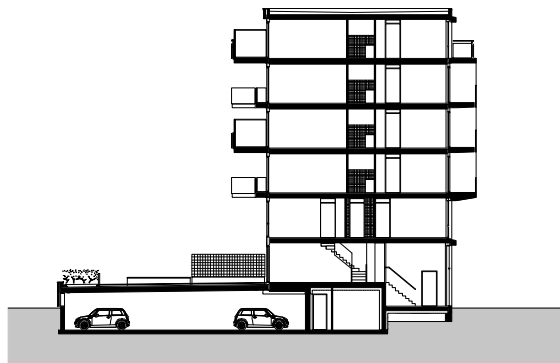


DOORSNEDE

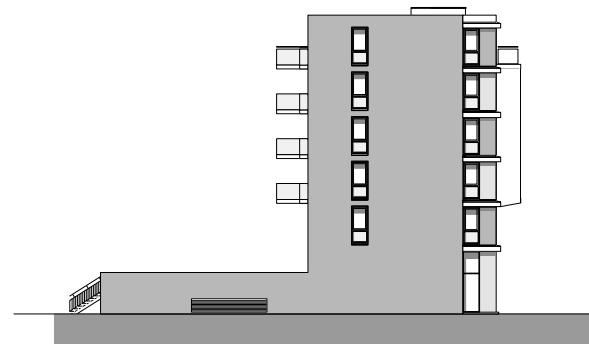



ZUIDGEVEL




DOORSNEDE EN GEVEL

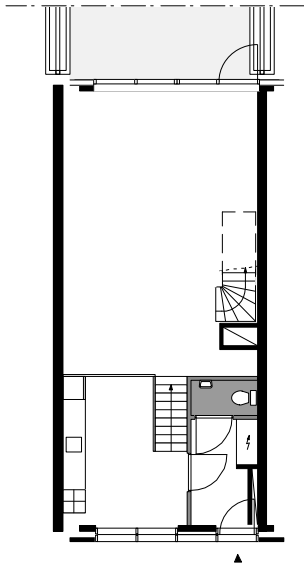


type D1
1:200

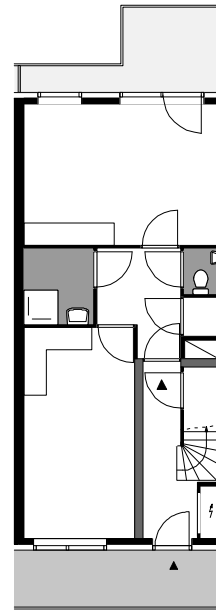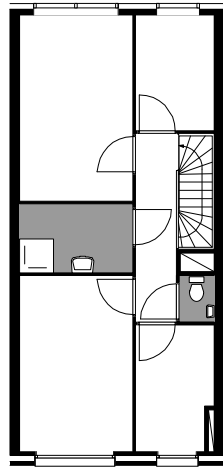


type F1
1:200

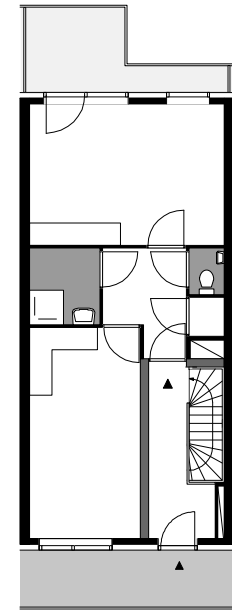


Woningplattegronden 1:200

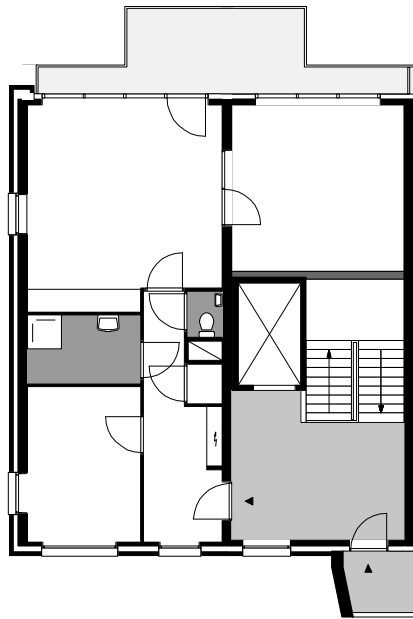

type E2

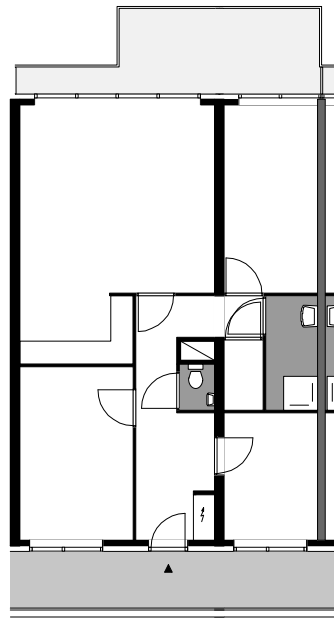

type E4
1:100

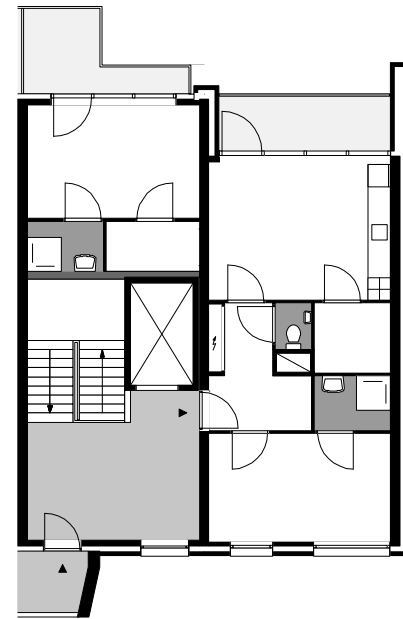

type E3



Woningplattegronden 1:200