



SITUATIE  
schaal 1:2000

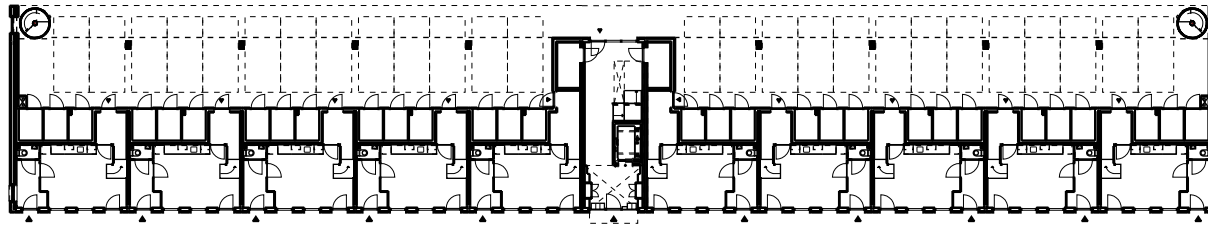


BEGANE GROND  
schaal 1:500

0m 5m 10m

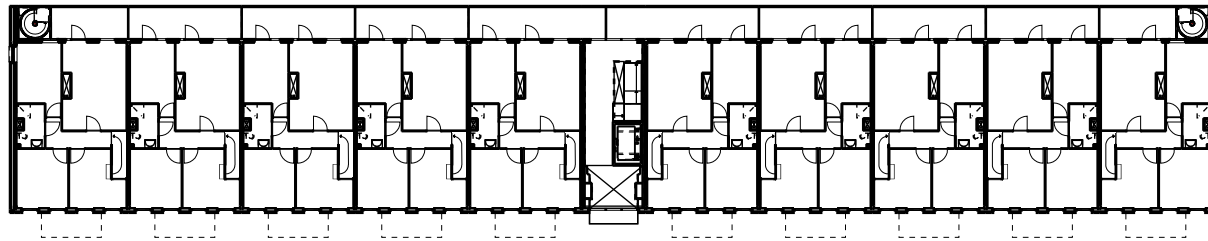


1e VERDIEPING  
schaal 1:500

0m 5m 10m

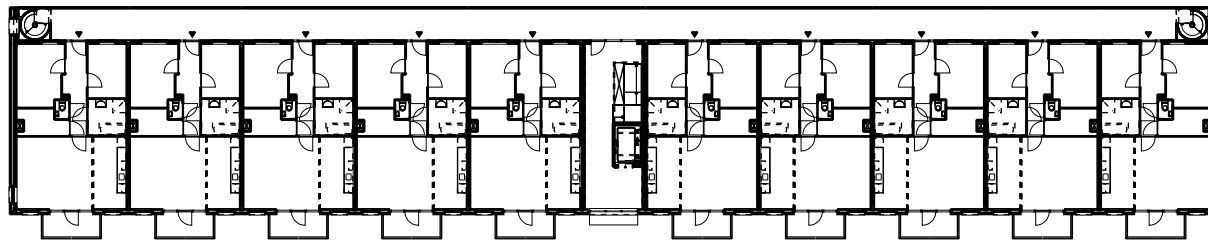


2e & 3e VERDIEPING  
schaal 1:500

0m 5m 10m

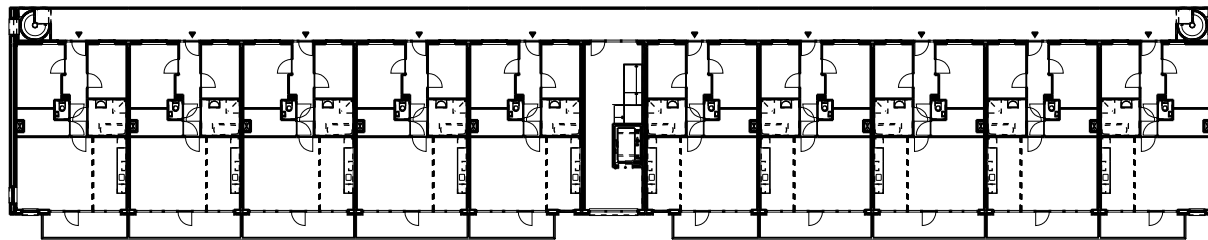


4e VERDIEPING  
schaal 1:500

0m 5m 10m

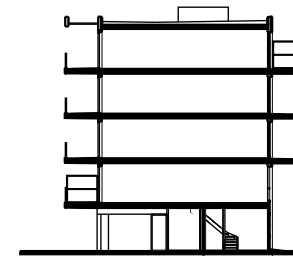



DOORSNEDE A-A  
schaal 1:500

0m 5m 10m

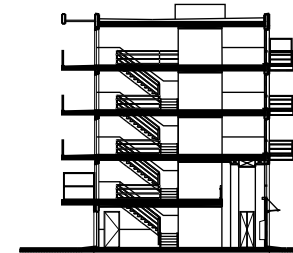


DOORSNEDE B-B  
schaal 1:500



0m 5m 10m

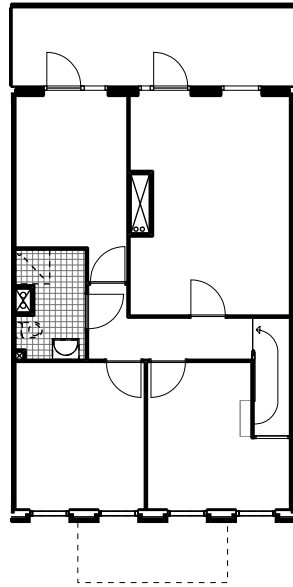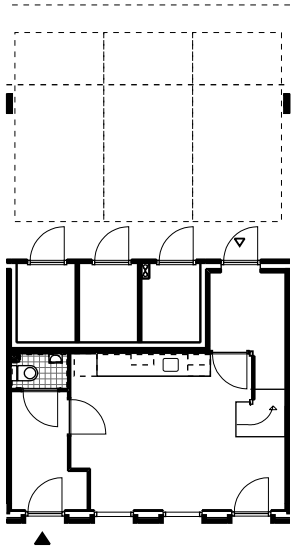


TYPE 1  
schaal 1:200

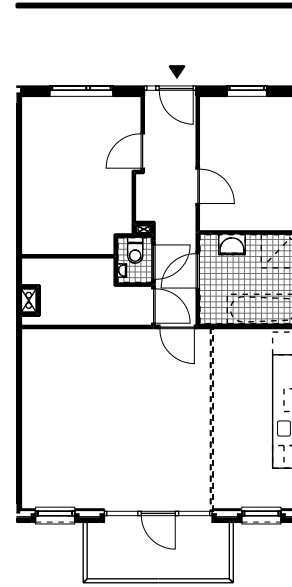


TYPE 2  
schaal 1:200

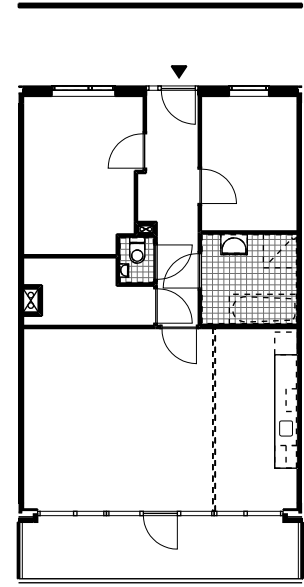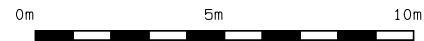


TYPE 3  
schaal 1:200

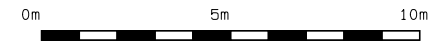

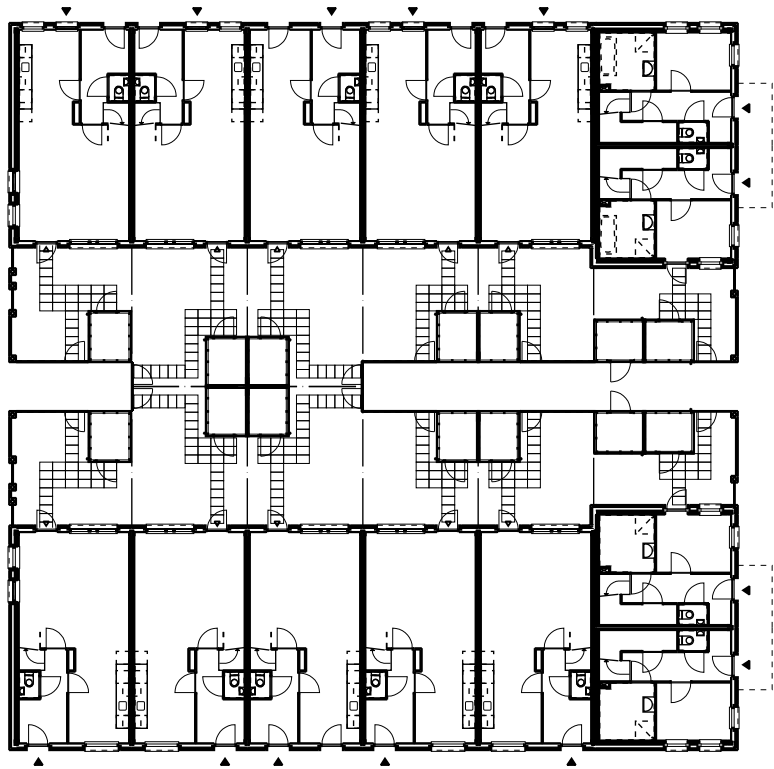


BEGANE GROND  
schaal 1:500

0m 5m 10m

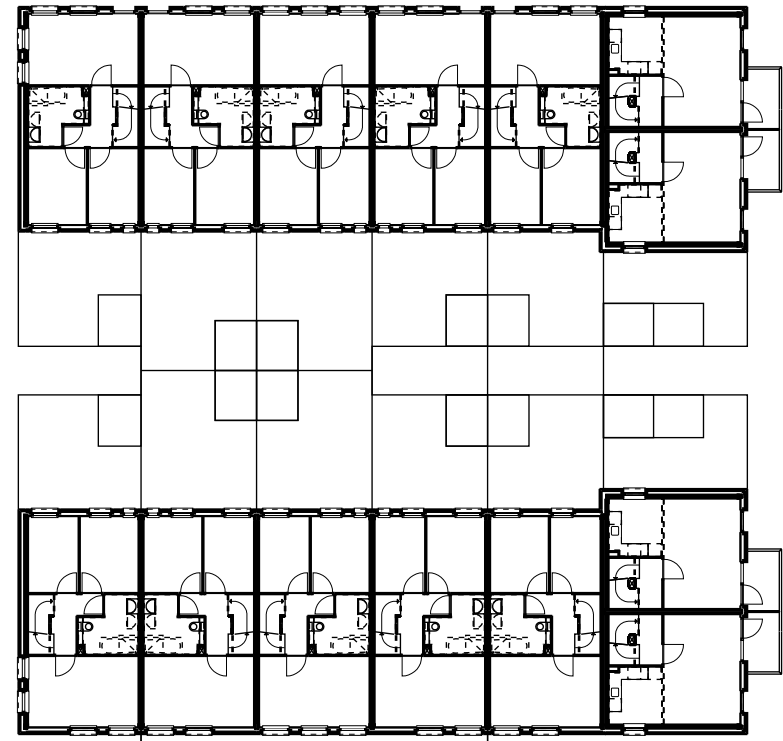


1E VERDIEPING  
schaal 1:500

0m 5m 10m

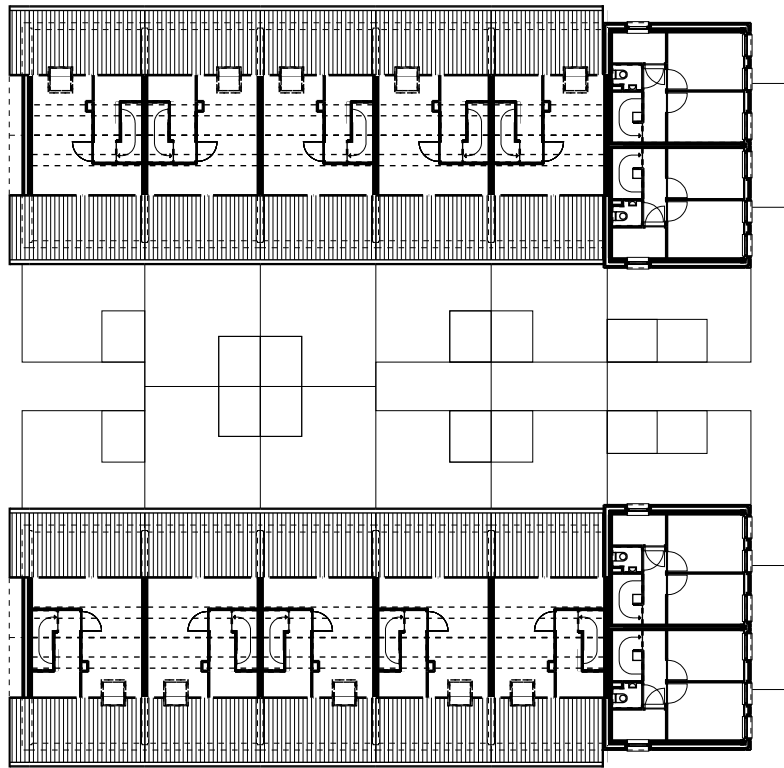


2E VERDIEPING  
schaal 1:500




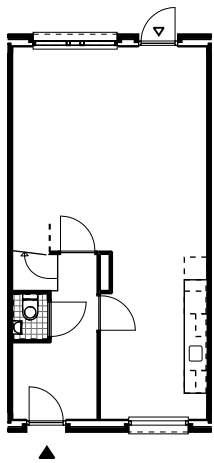

BEGANE GROND

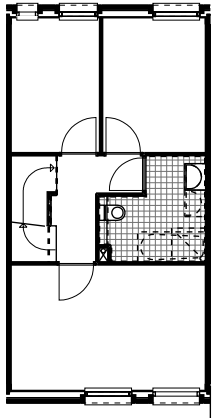


1E VERDIEPING

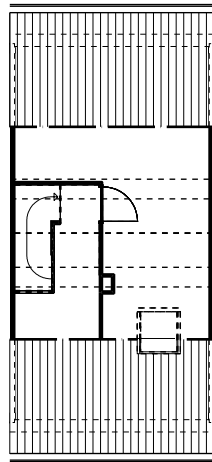


2E VERDIEPING


TYPE 1  
schaal 1:200

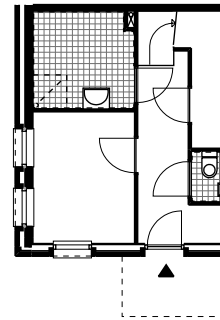

BEGANE GROND

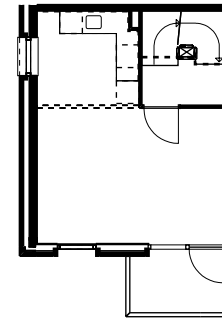

1E VERDIEPING

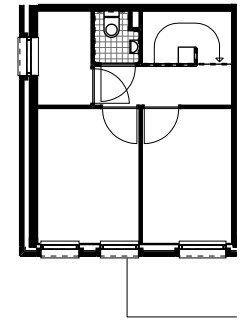

2E VERDIEPING

TYPE 2  
schaal 1:200

