

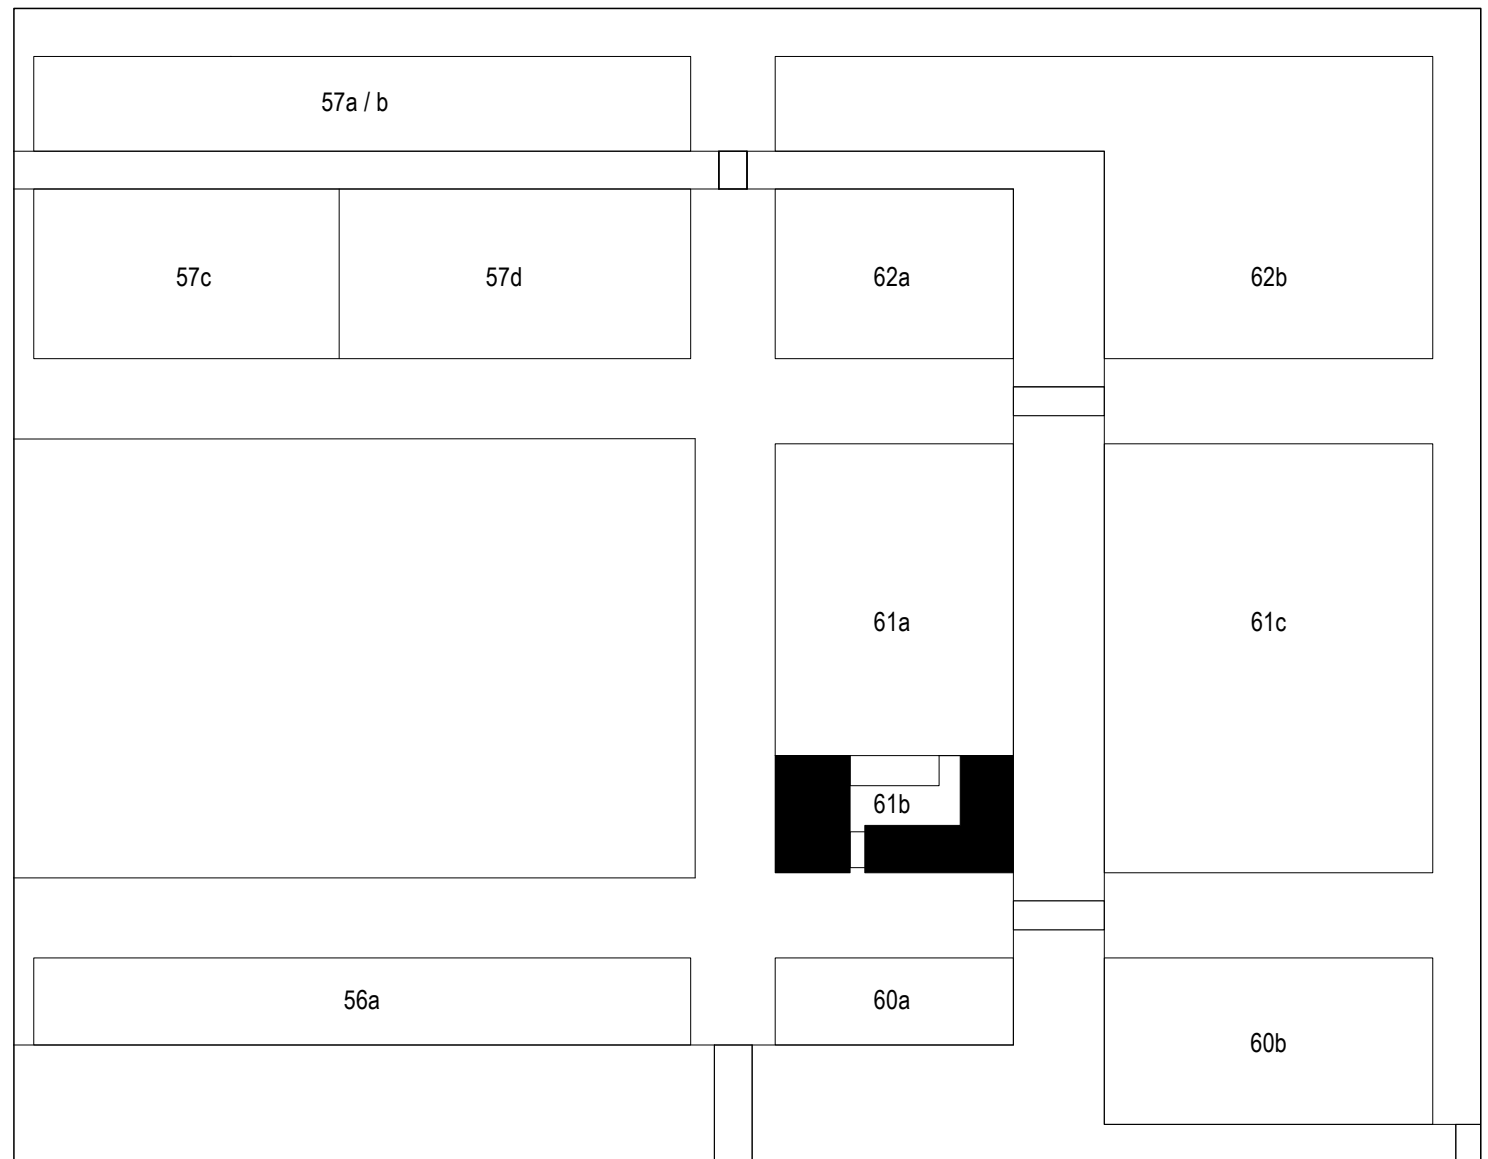


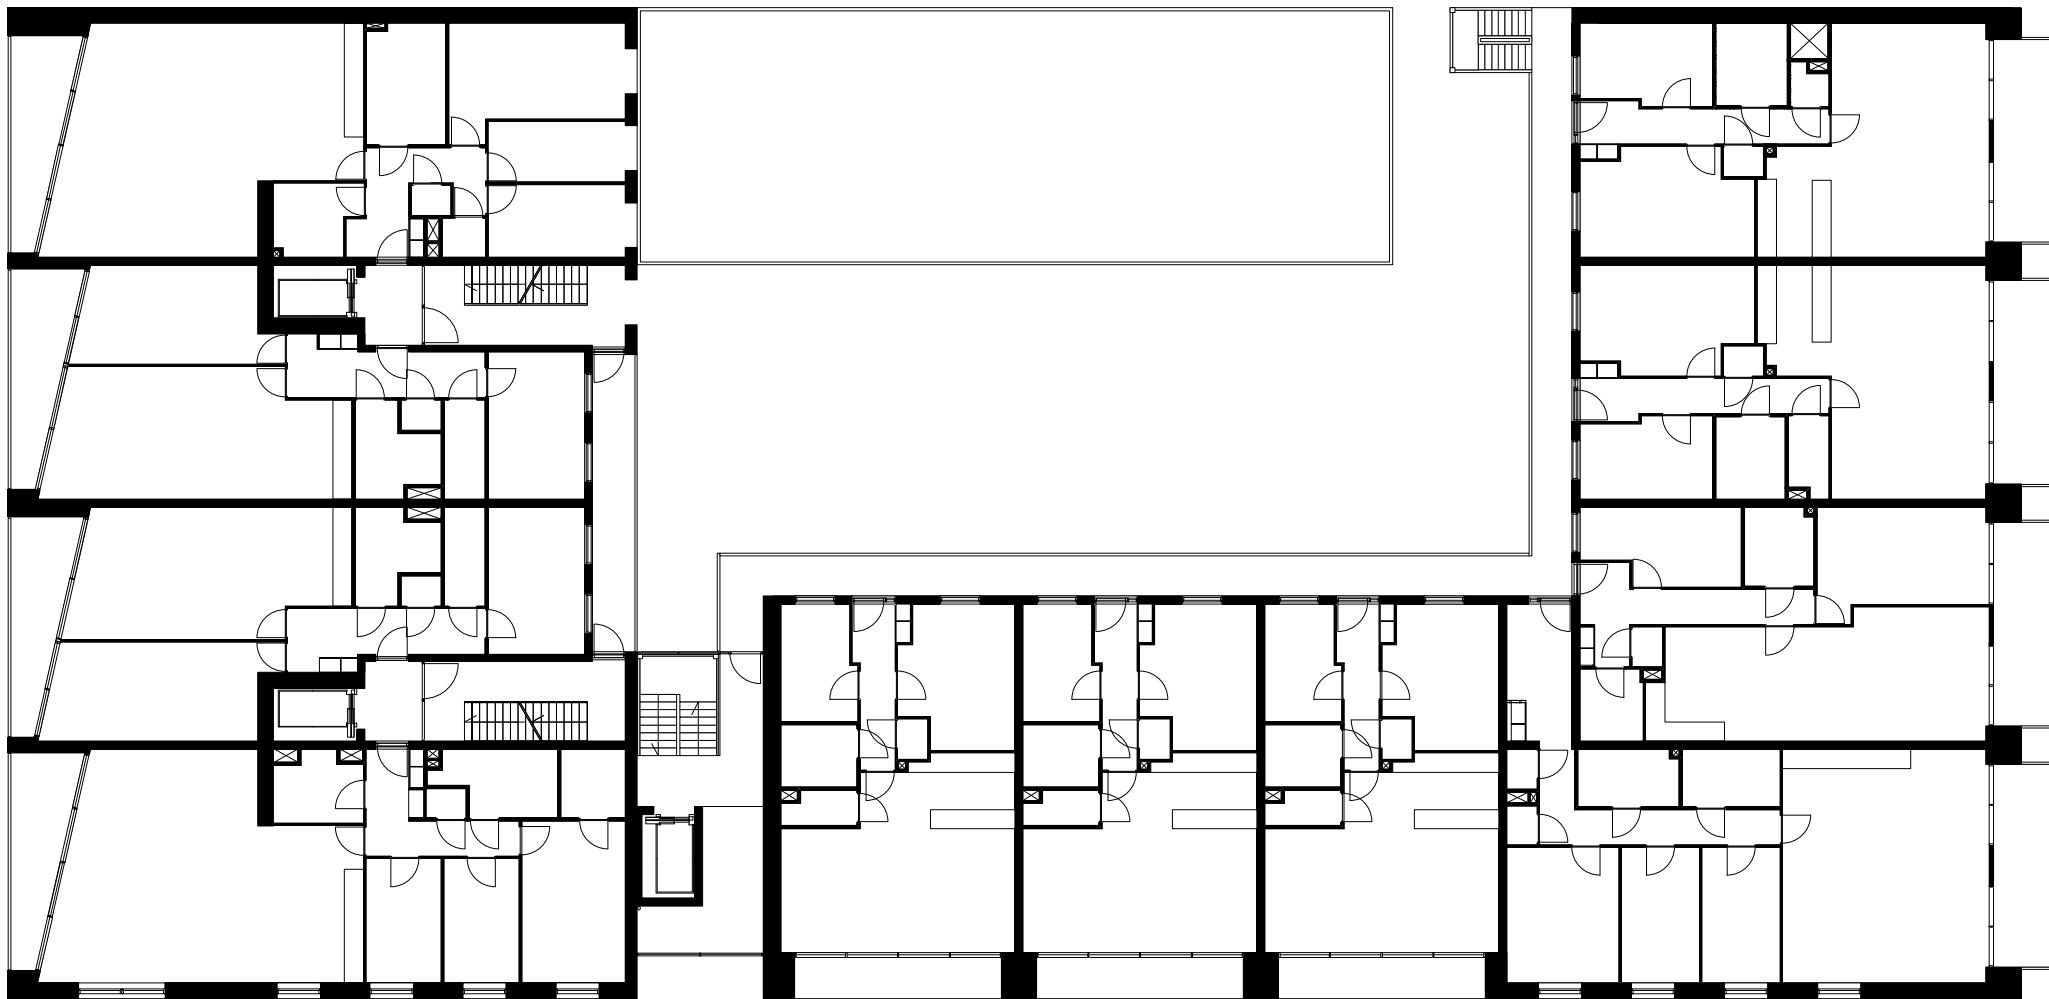

61B Plattegrond 2e, 3e, 4e verdieping

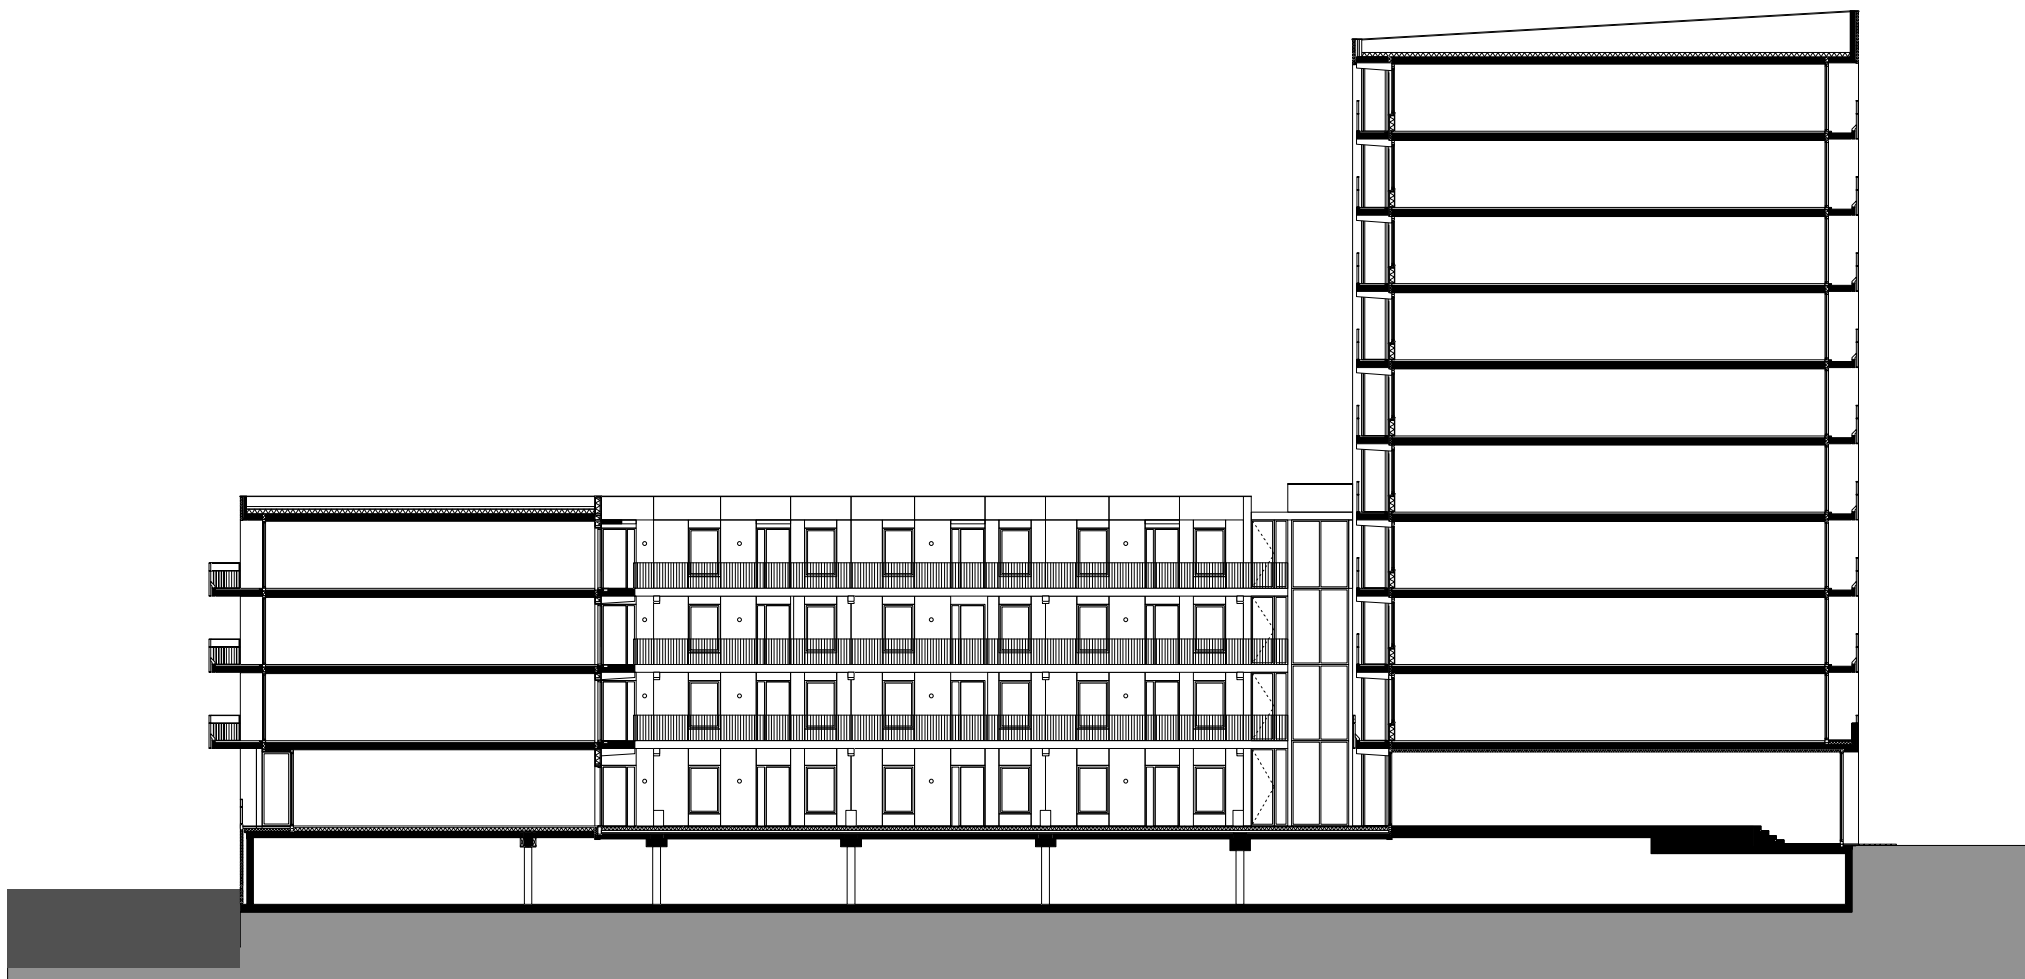

61B Doorsnede