



MEYER
EN VAN SCHOOTEN
ARCHITECTEN BV

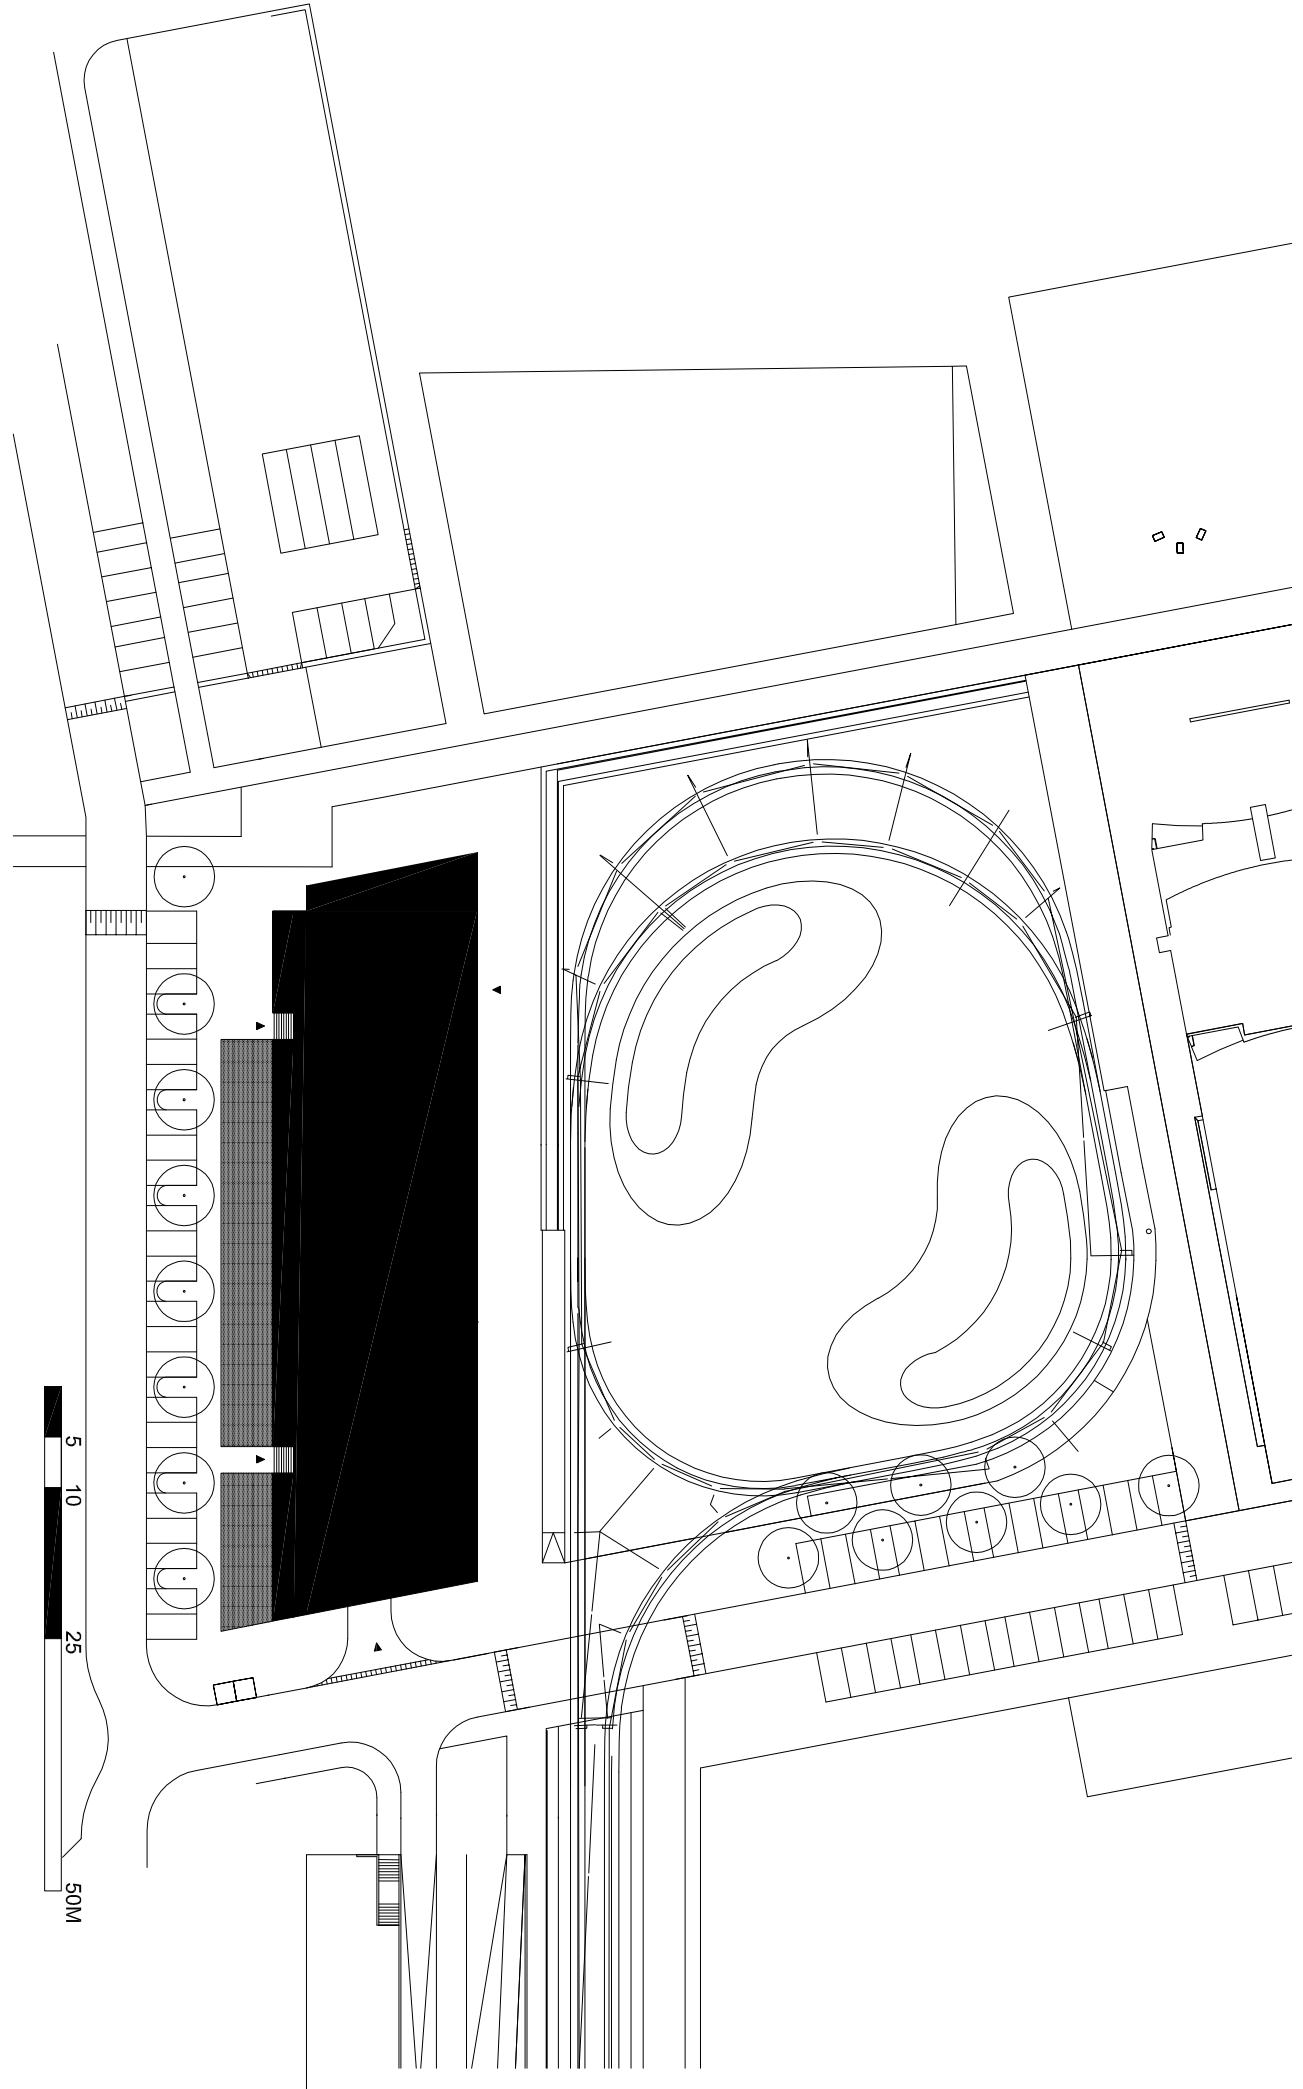

OPDRACHTGEVER
Kristal NV
Poeldijkstraat 4
Amsterdam

PROJECT
Geuzenbaan
Nicolaaas Ruychaverstraat
Amsterdam

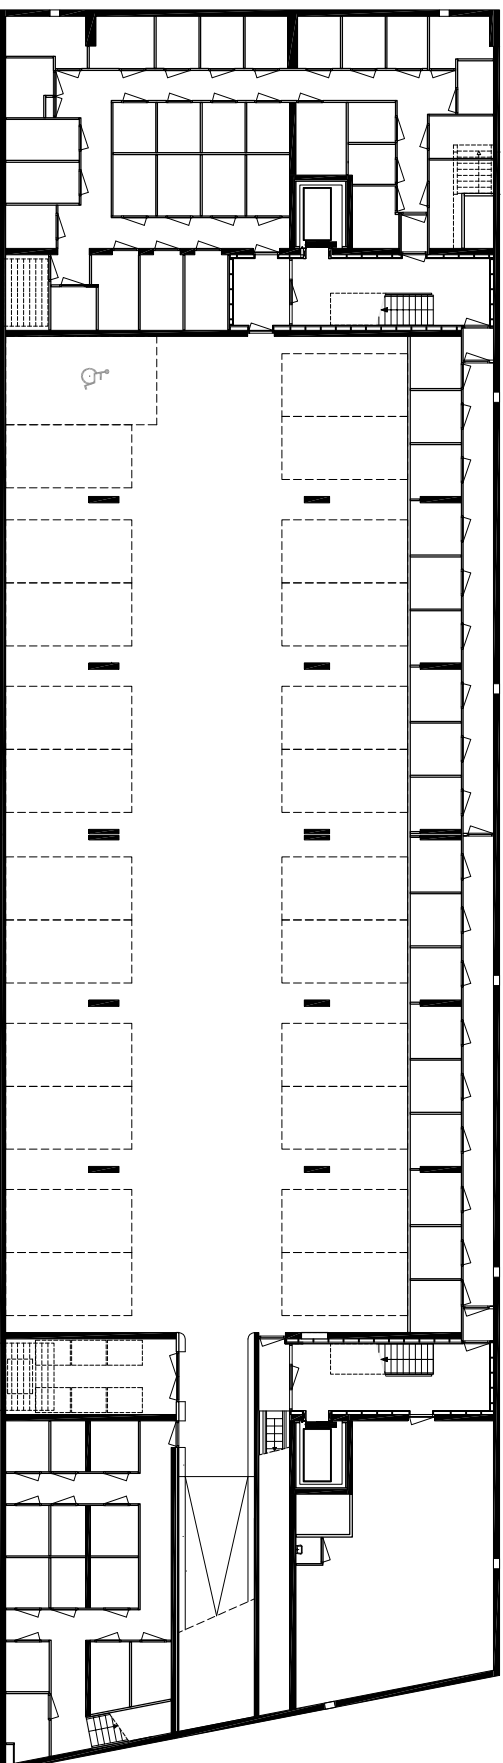


parkeer kelder



MEYER
EN VAN SCHOOTEN
ARCHITECTEN BV

OPDRACHTGEVER
Kistal NV
Poeldijkstraat 4
Amsterdam

PROJECT
Geuzenbaan
Nicolaas Ruychaverstraat
Amsterdam

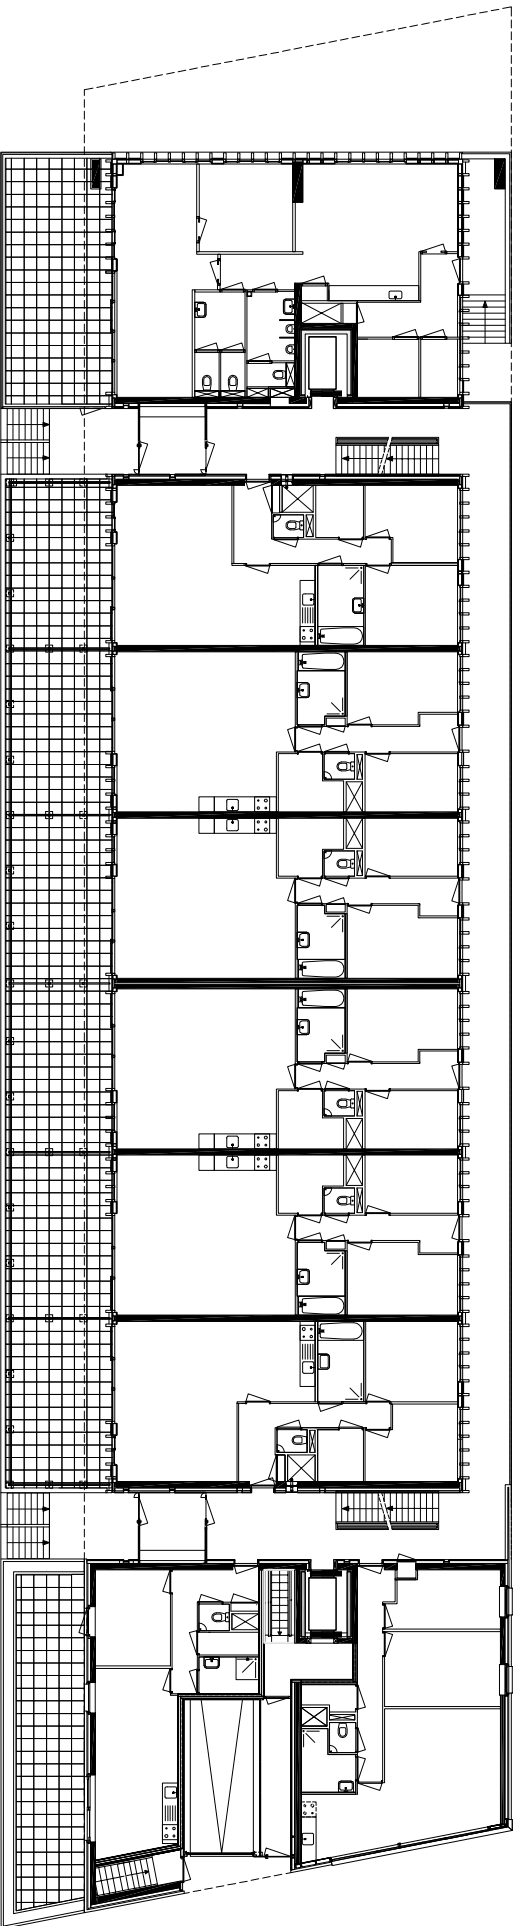


begane grond



MEYER
EN VAN SCHOOTEN
ARCHITECTEN BV


OPDRACHTGEVER
Kristal NV
Poeldijkstraat 4
Amsterdam

PROJECT
Geuzenbaan
Nicolaas Ruychaverstraat
Amsterdam

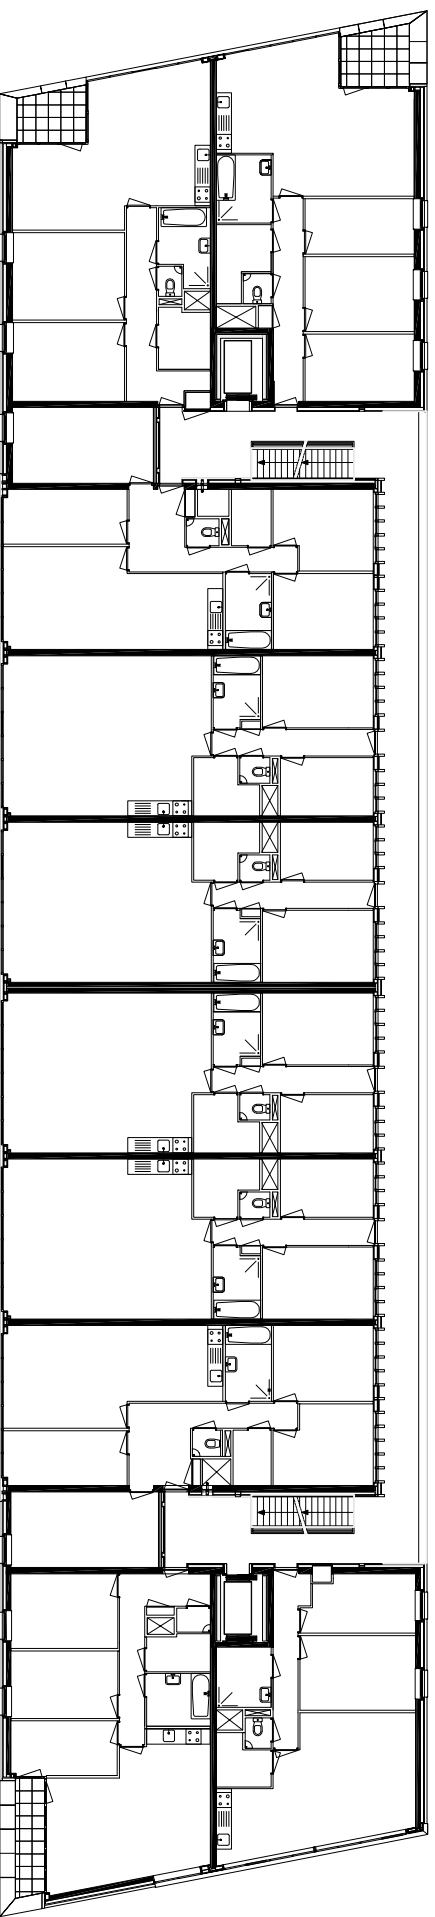

1e verdieping



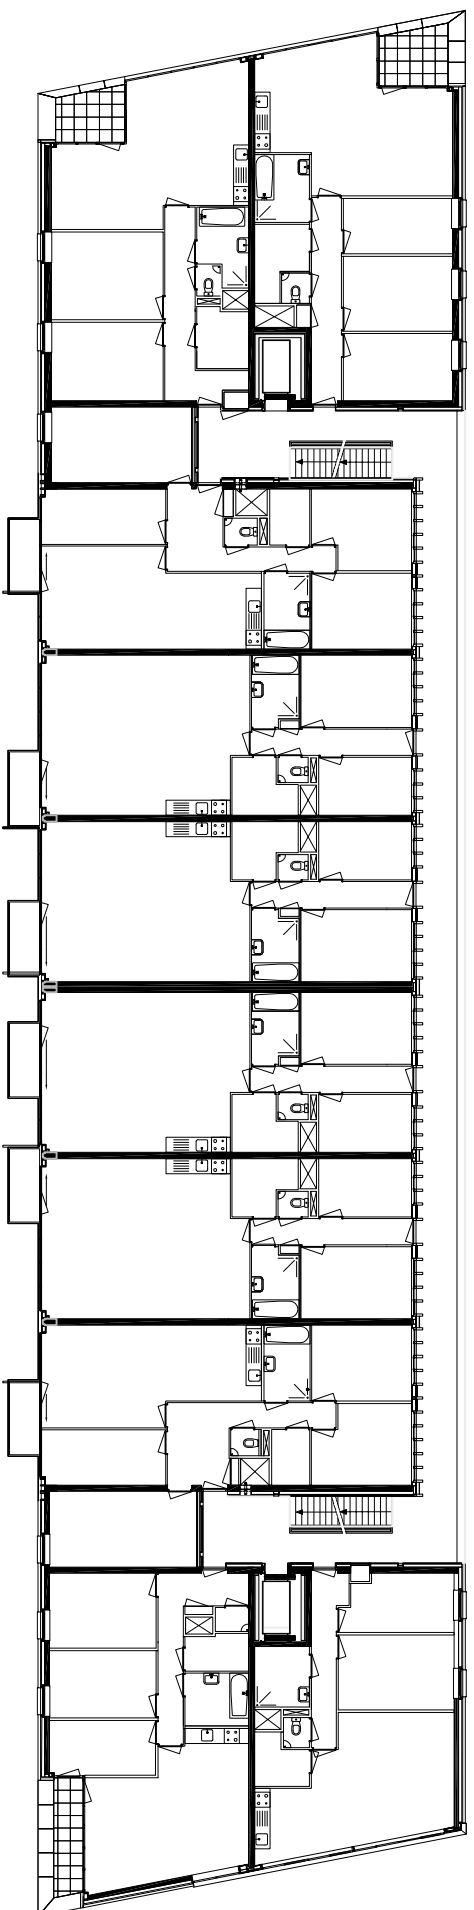


2e t/m 7e verdieping

MEYER
EN VAN SCHOOTEN
ARCHITECTEN BV




OPDRACHTGEVER
Kristal NV
Poeldijkstraat 4
Amsterdam

PROJECT
Geuzenbaan
Nicolaas Ruychaverstraat
Amsterdam

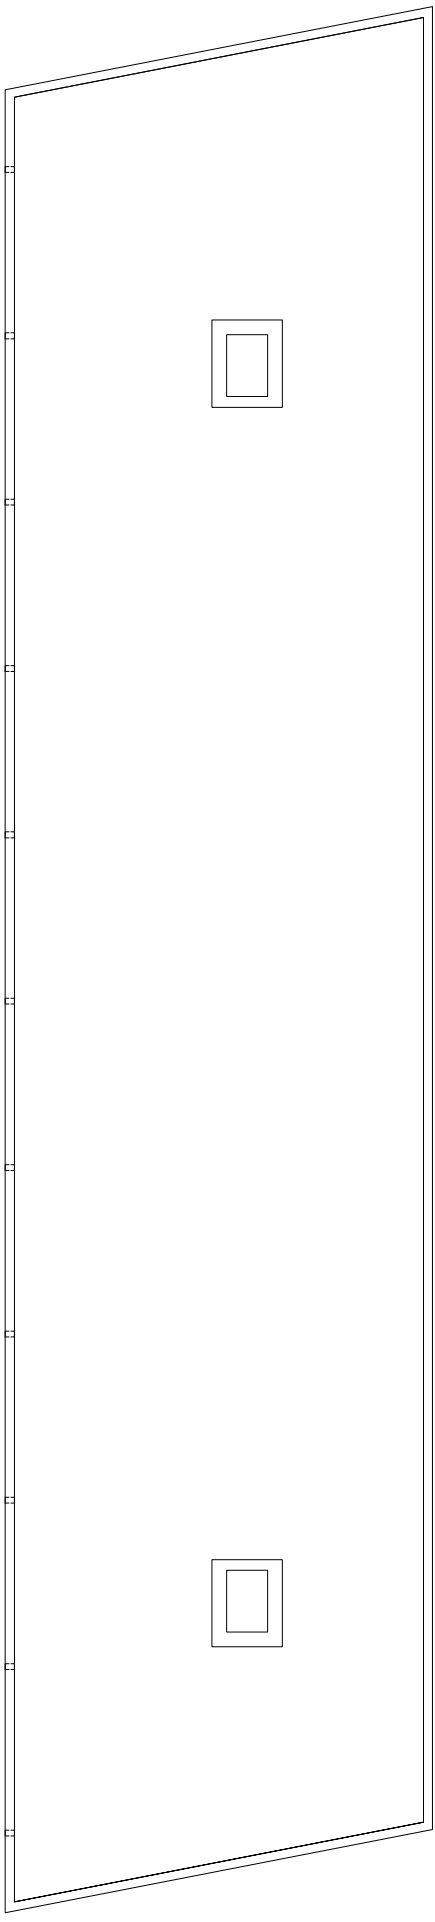


dakopbouw

MEYER
EN VAN SCHOOTEN
ARCHITECTEN BV

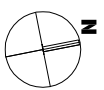

OPDRACHTGEVER
Kistal NV
Poeldijkstraat 4
Amsterdam

PROJECT
Geuzenbaan
Nicolaas Ruychaverstraat
Amsterdam

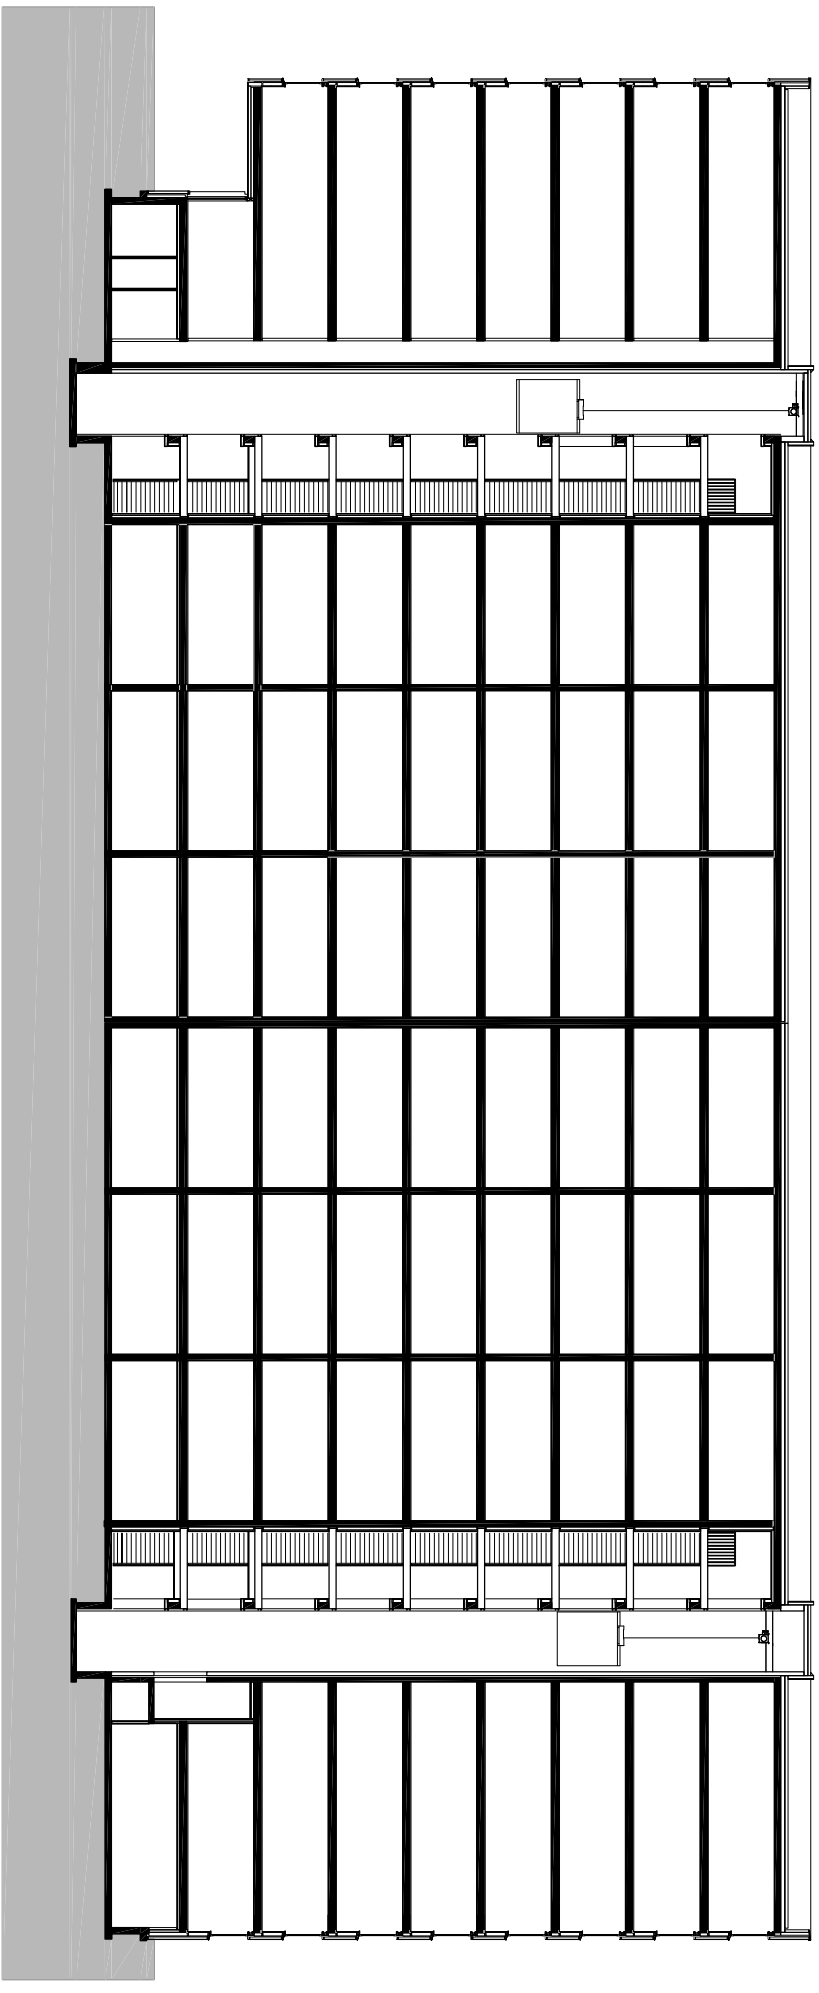


lengte doorsnede



MEYER
EN VAN SCHOOTEN
ARCHITECTEN BV


OPDRACHTGEVER
Kristal NV
Poeldijkstraat 4
Amsterdam

PROJECT
Geuzenbaan
Nicolaas Ruychaverstraat
Amsterdam

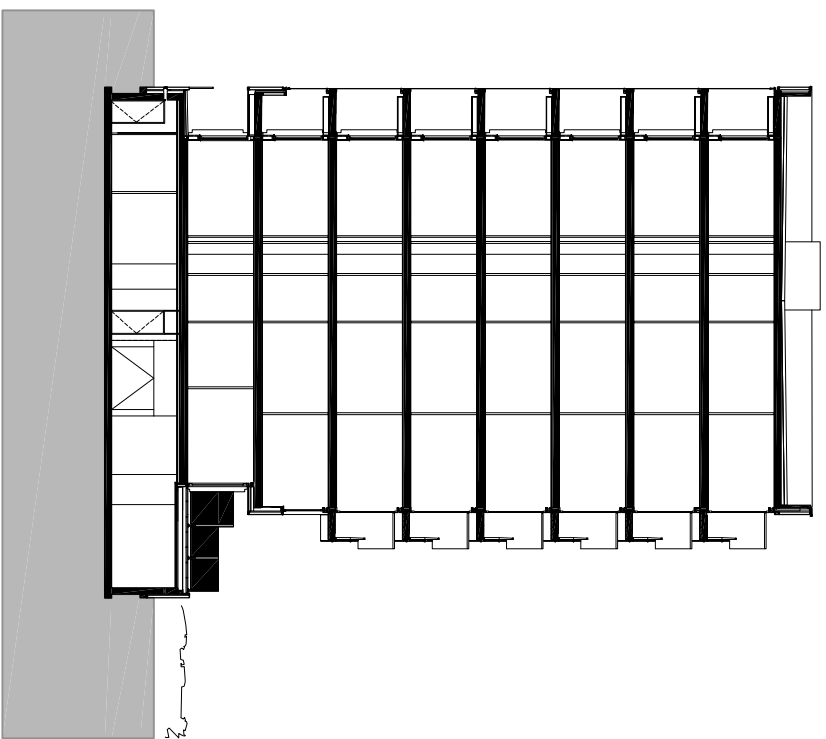

dwars doorsnede



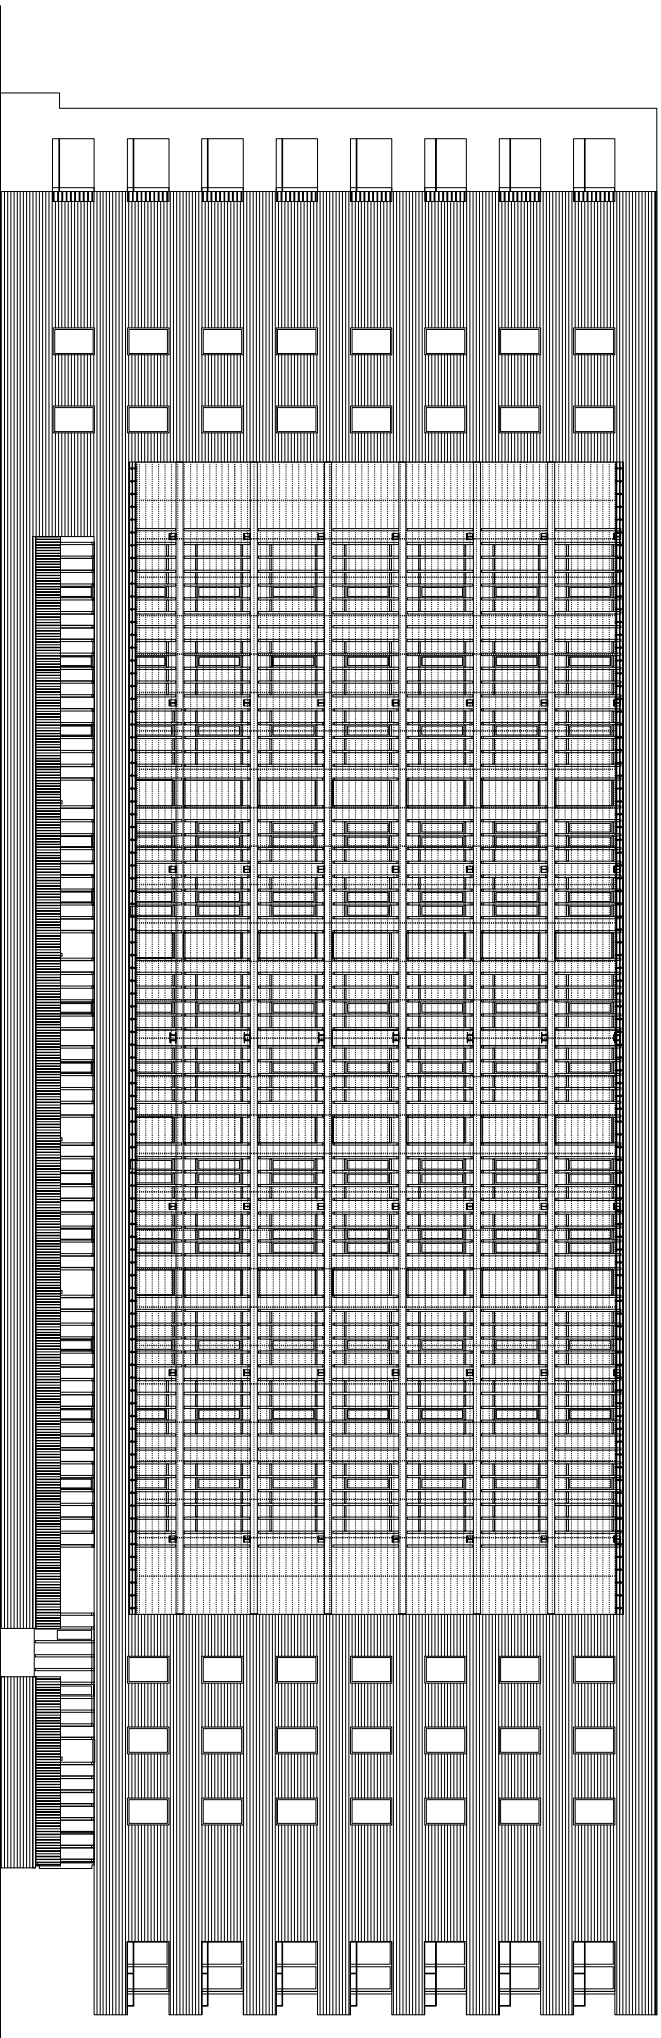


Noordgevel

MEYER
EN VAN SCHOOTEN
ARCHITECTEN BV

OPDRACHTGEVER
Kristal NV
Poeldijkstraat 4
Amsterdam

PROJECT
Geuzenbaan
Nicolaas Ruychaverstraat
Amsterdam

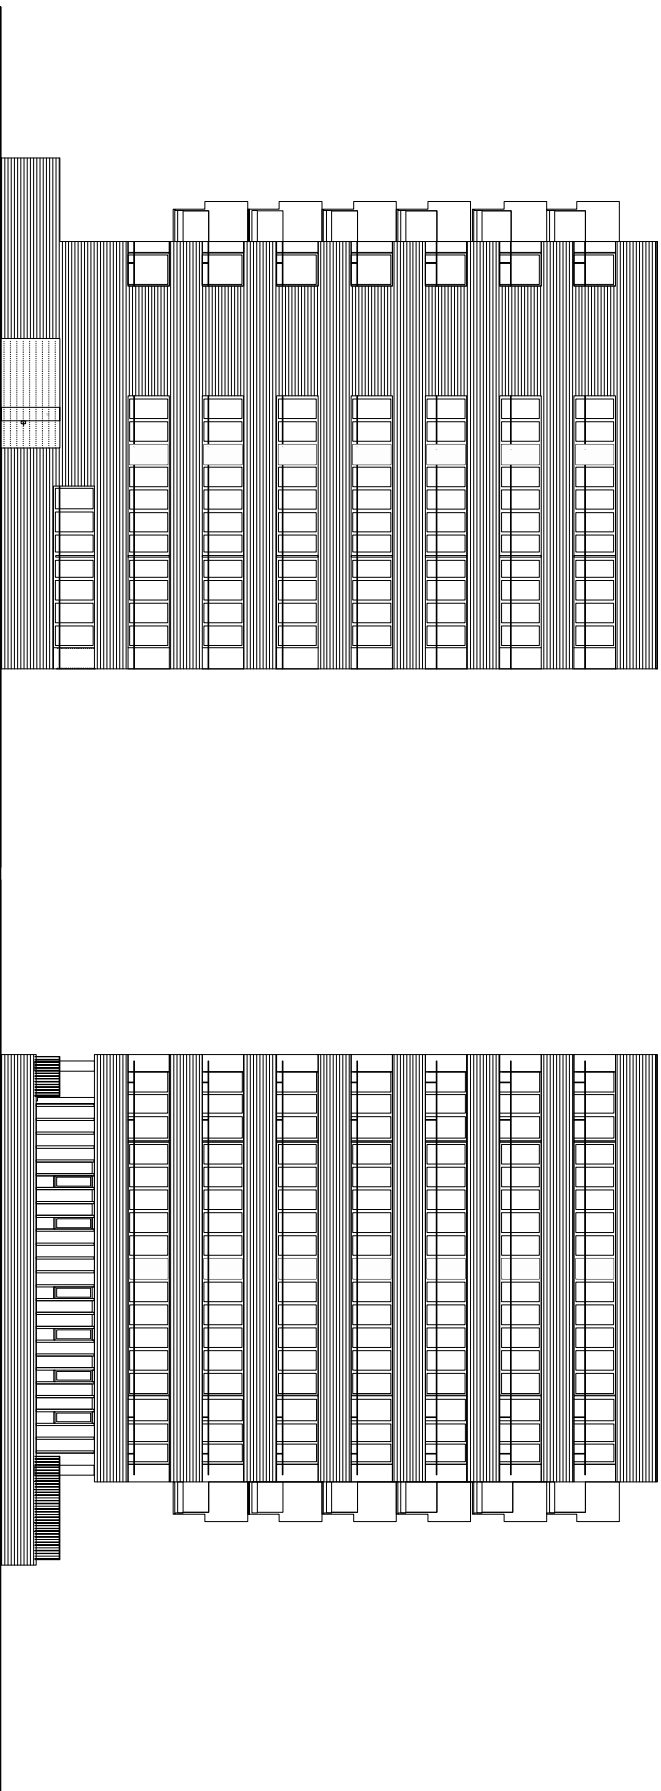

Oostgevel


Westgevel



MEYER
EN VAN SCHOOTEN
ARCHITECTEN BV

OPDRACHTGEVER
Kristal NV
Poeldijkstraat 4
Amsterdam

PROJECT
Geuzenbaan
Nicolaas Ruychaverstraat
Amsterdam

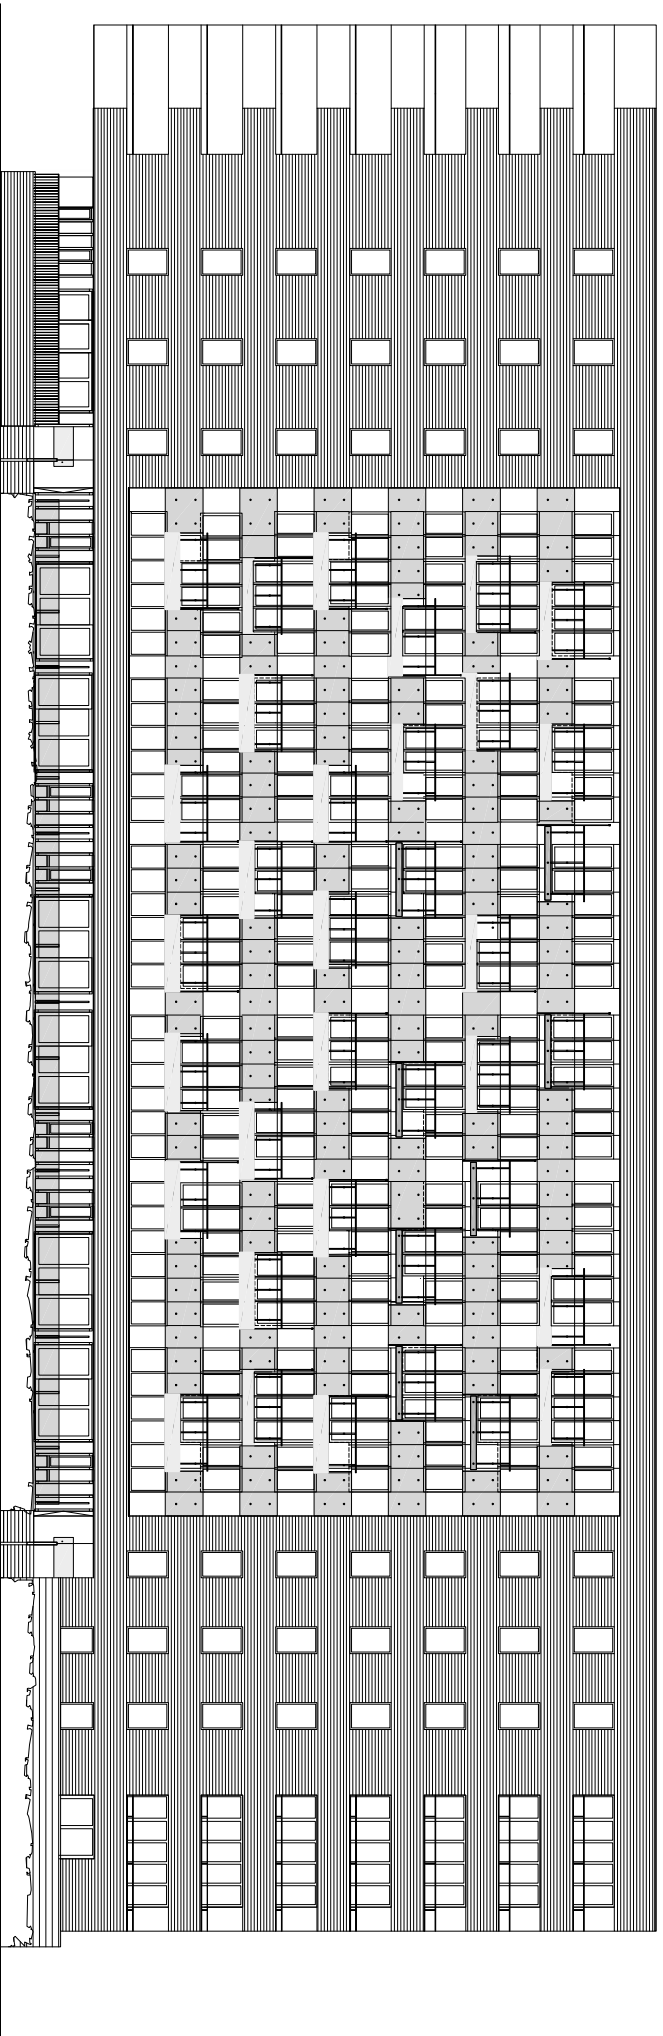

Zuidgevel

MEYER
EN VAN SCHOOTEN
ARCHITECTEN BV

OPDRACHTGEVER
Kristal NV
Poeldijkstraat 4
Amsterdam

PROJECT
Geuzenbaan
Nicolaas Ruychaverstraat
Amsterdam