



begane grond woningtype A2  
 bouwnummer 12, 20, 22 en 26

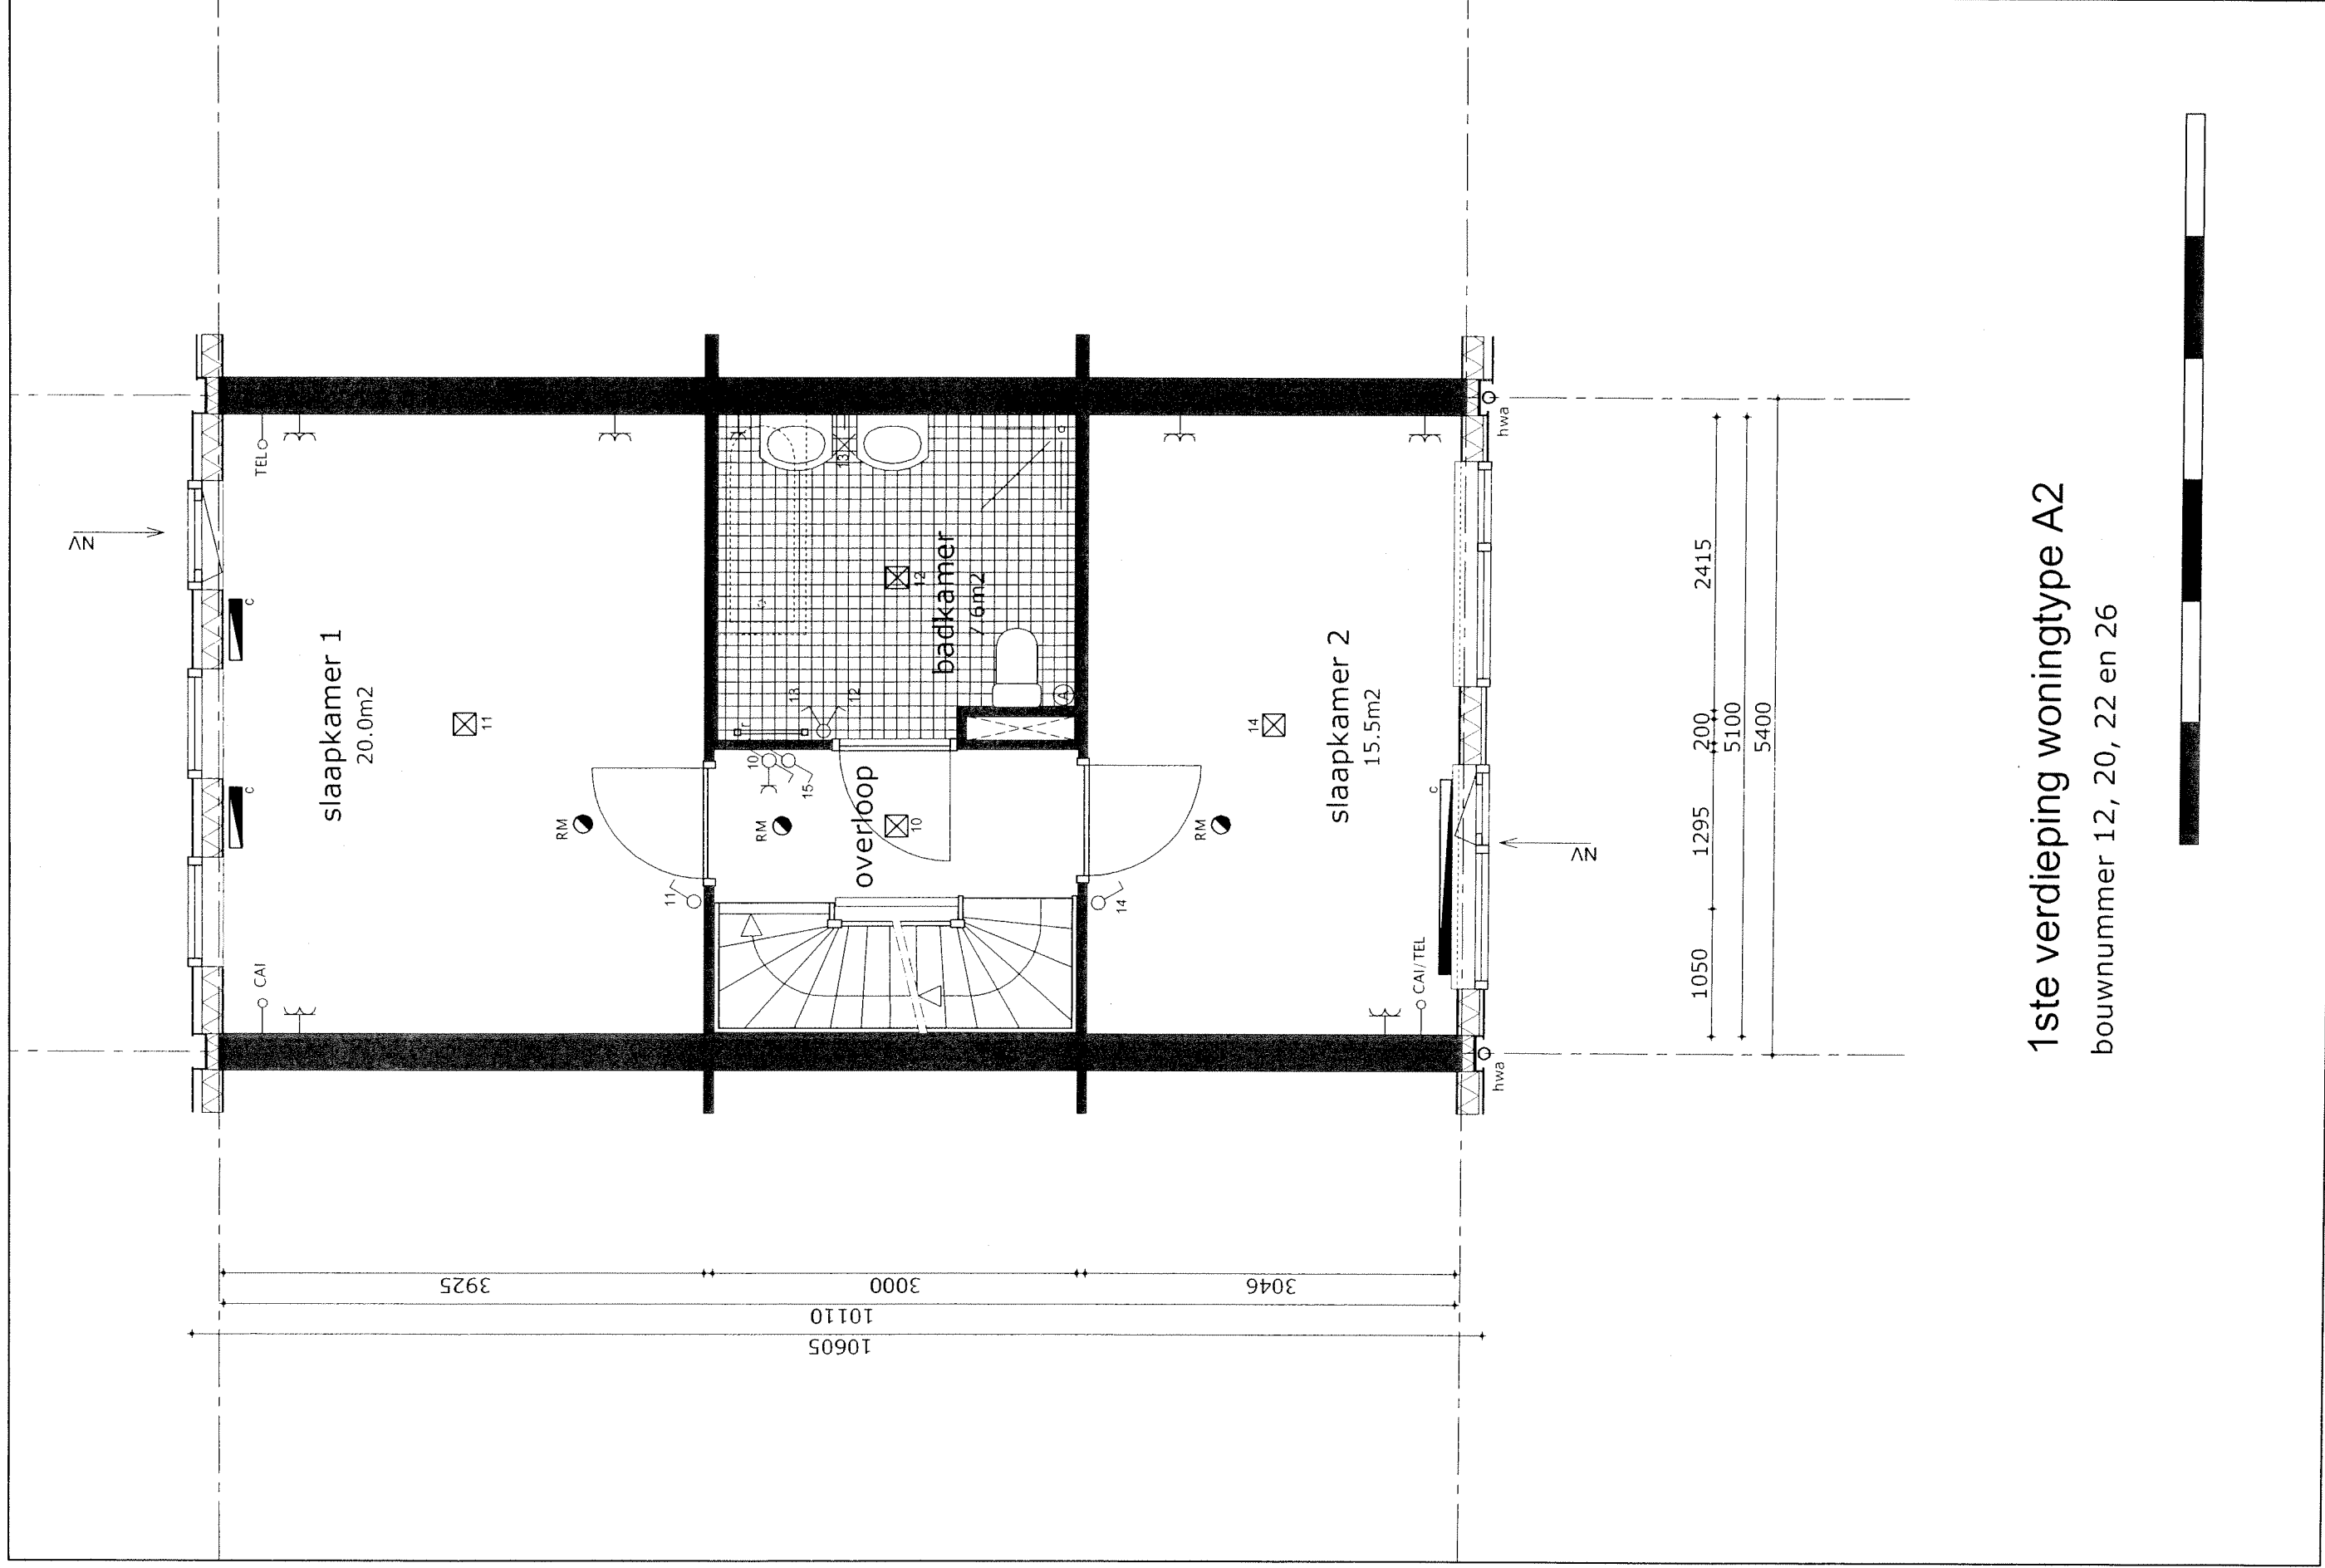


**1ste verdieping woningtype A2**

bouwnummer 12, 20, 22 en 26

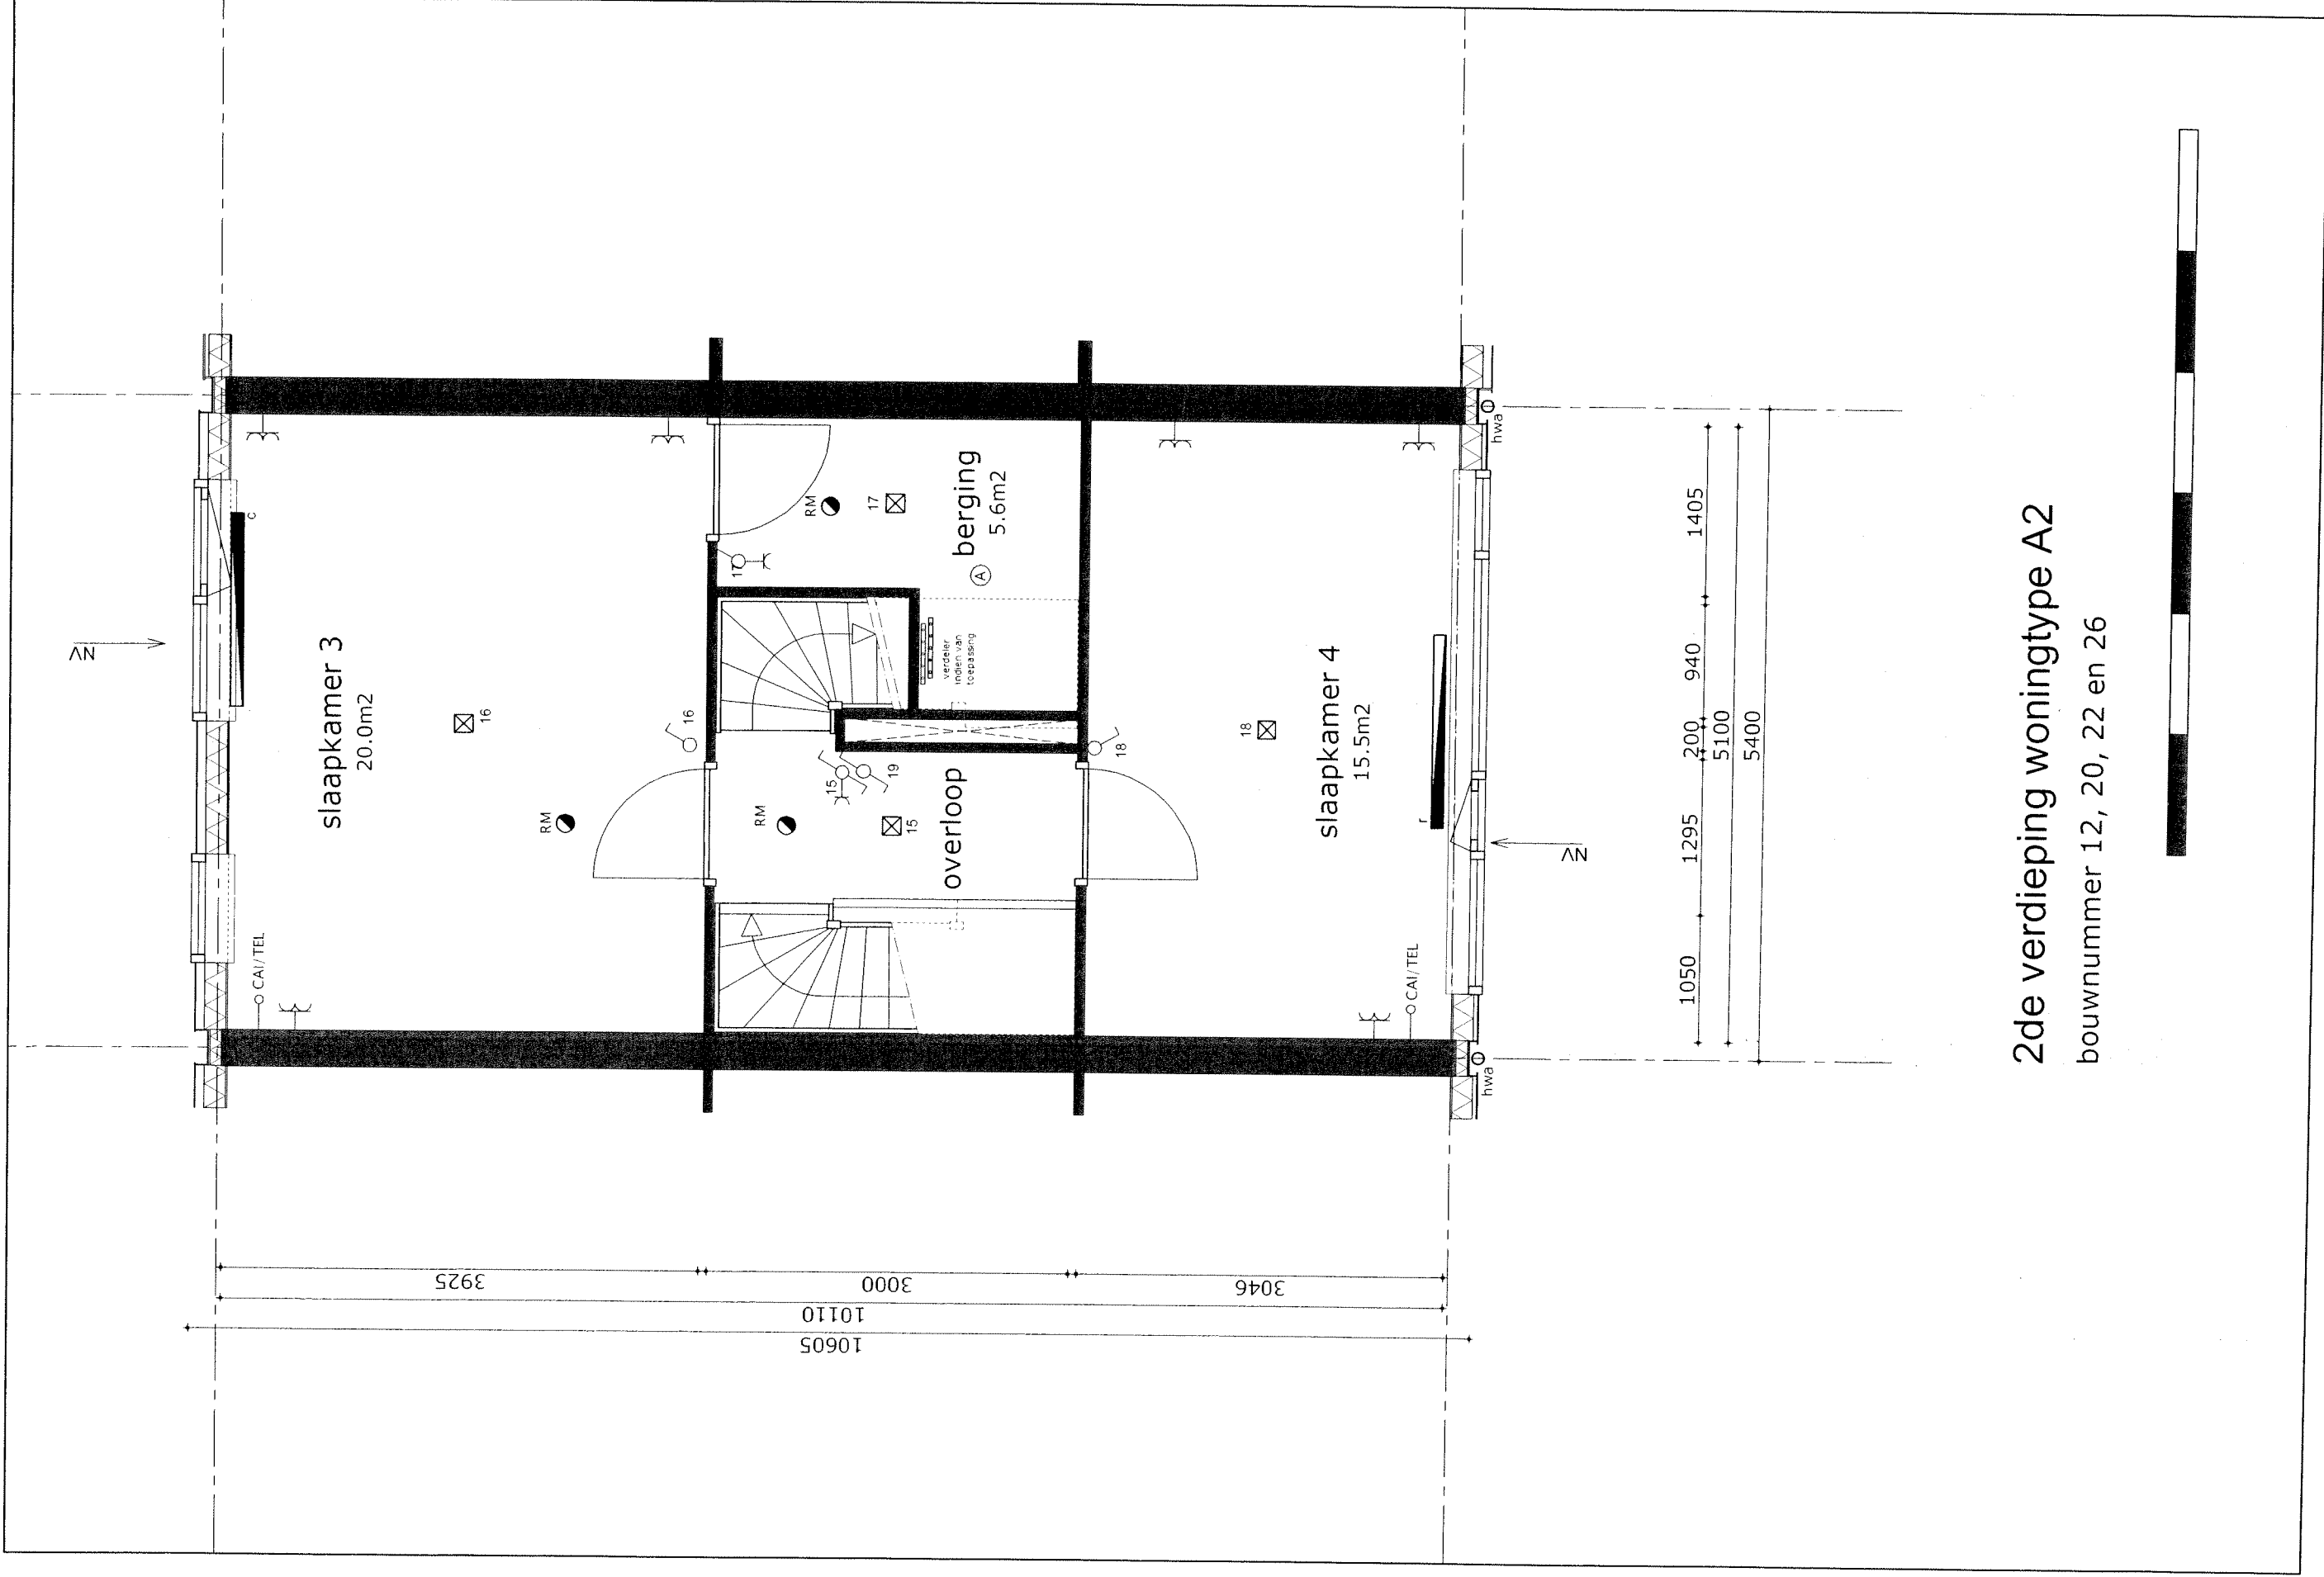


2de verdieping woningtype A2

bouwnummer 12, 20, 22 en 26

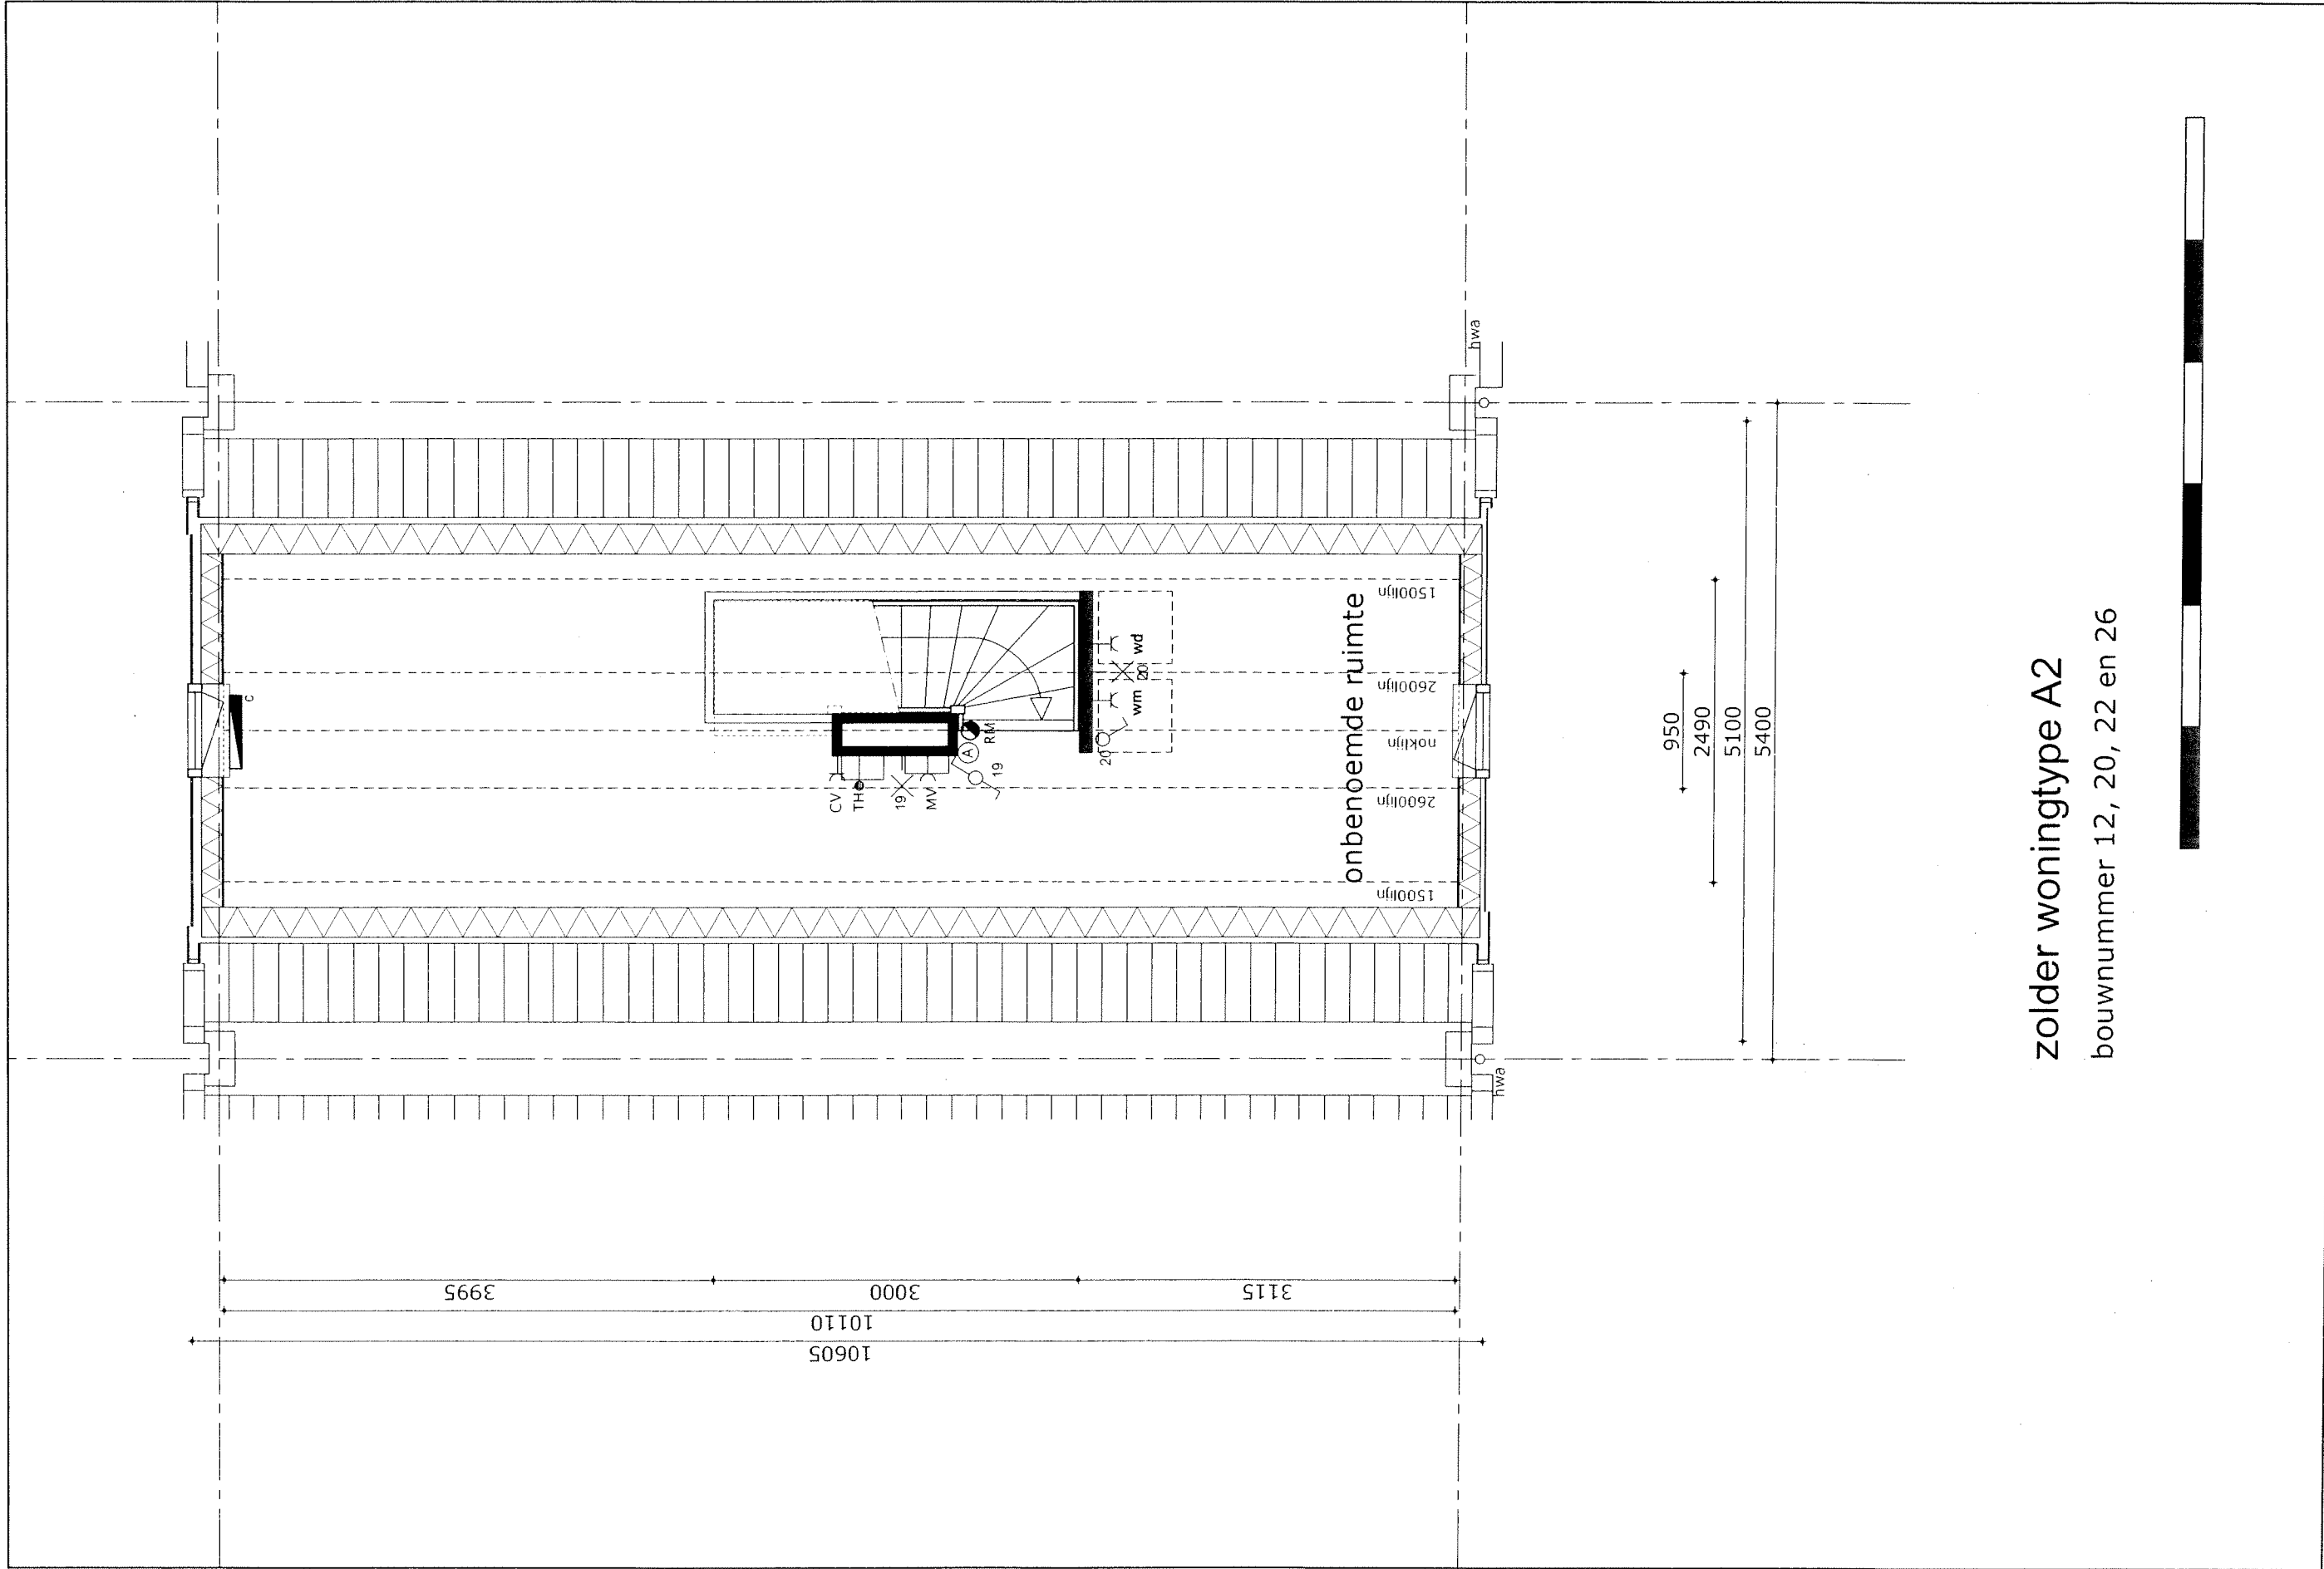

**zolder woningtype A2**  
 bouwnummer 12, 20, 22 en 26



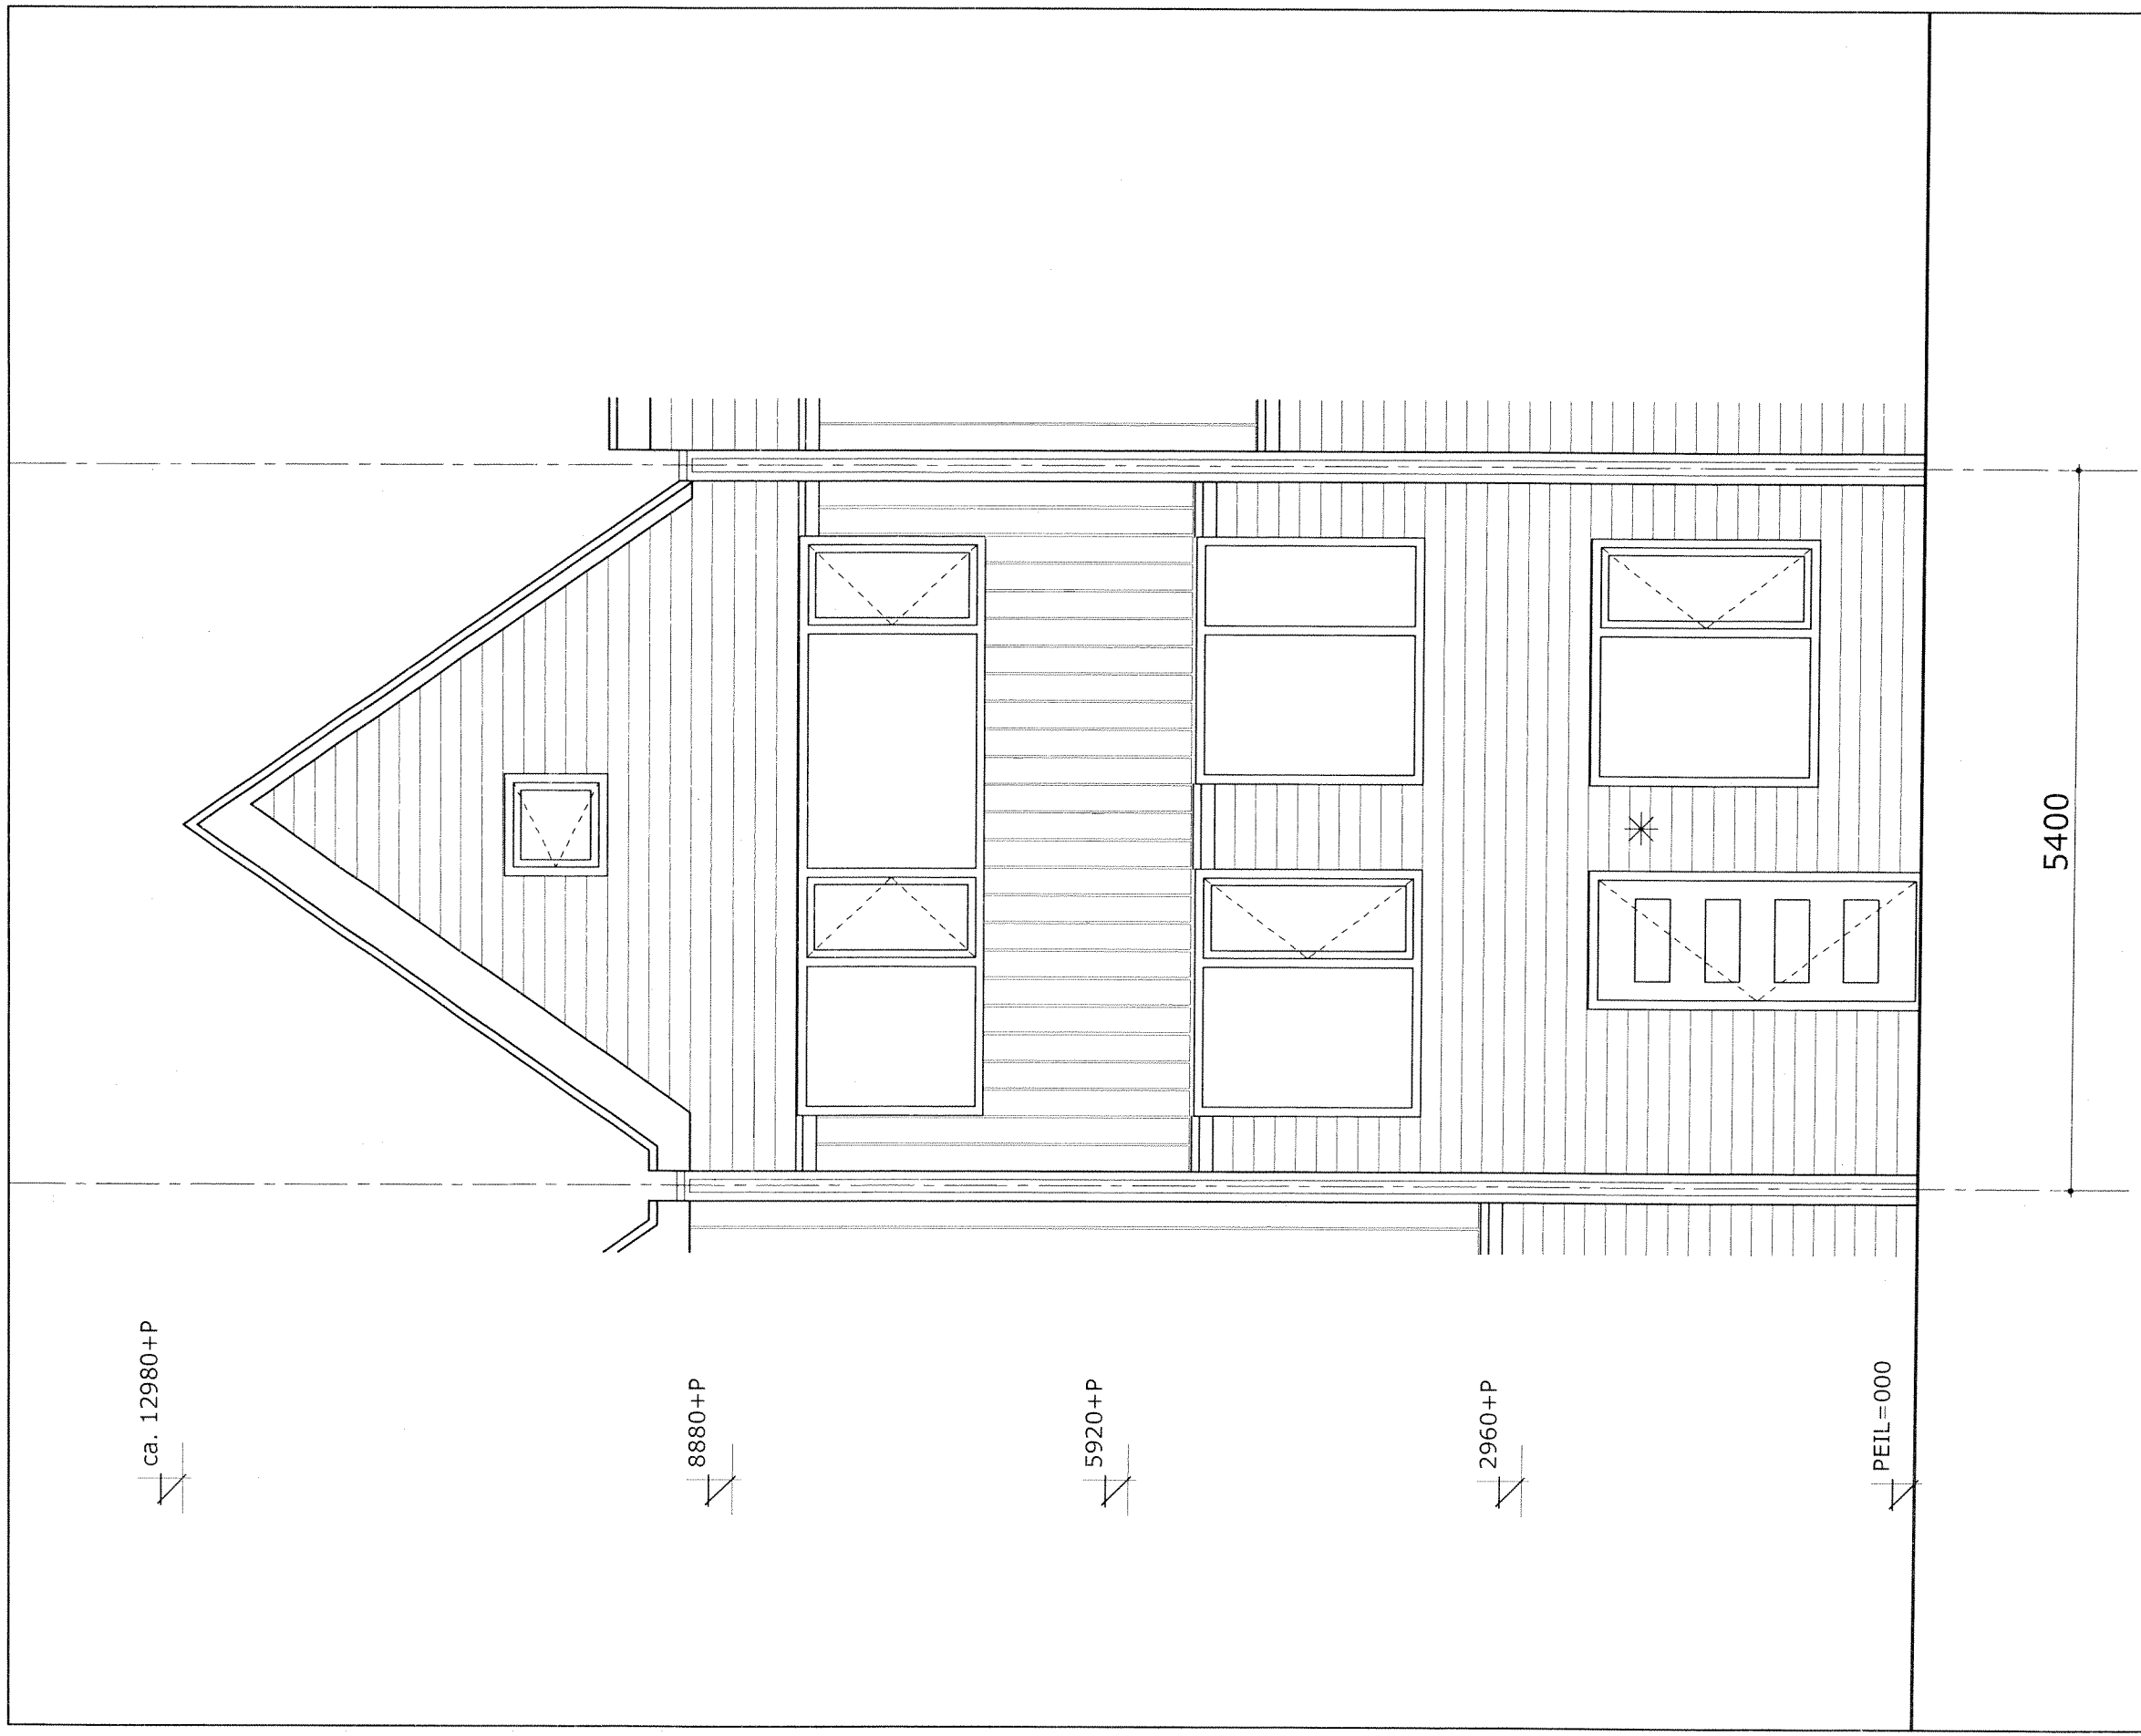

ca. 12980+P

8880+P

5920+P


2960+P

PEIL = 000

5400

voorgevel ( zonder berging ) woningtype A2  
 bouwnummer 12, 20, 22 en 26



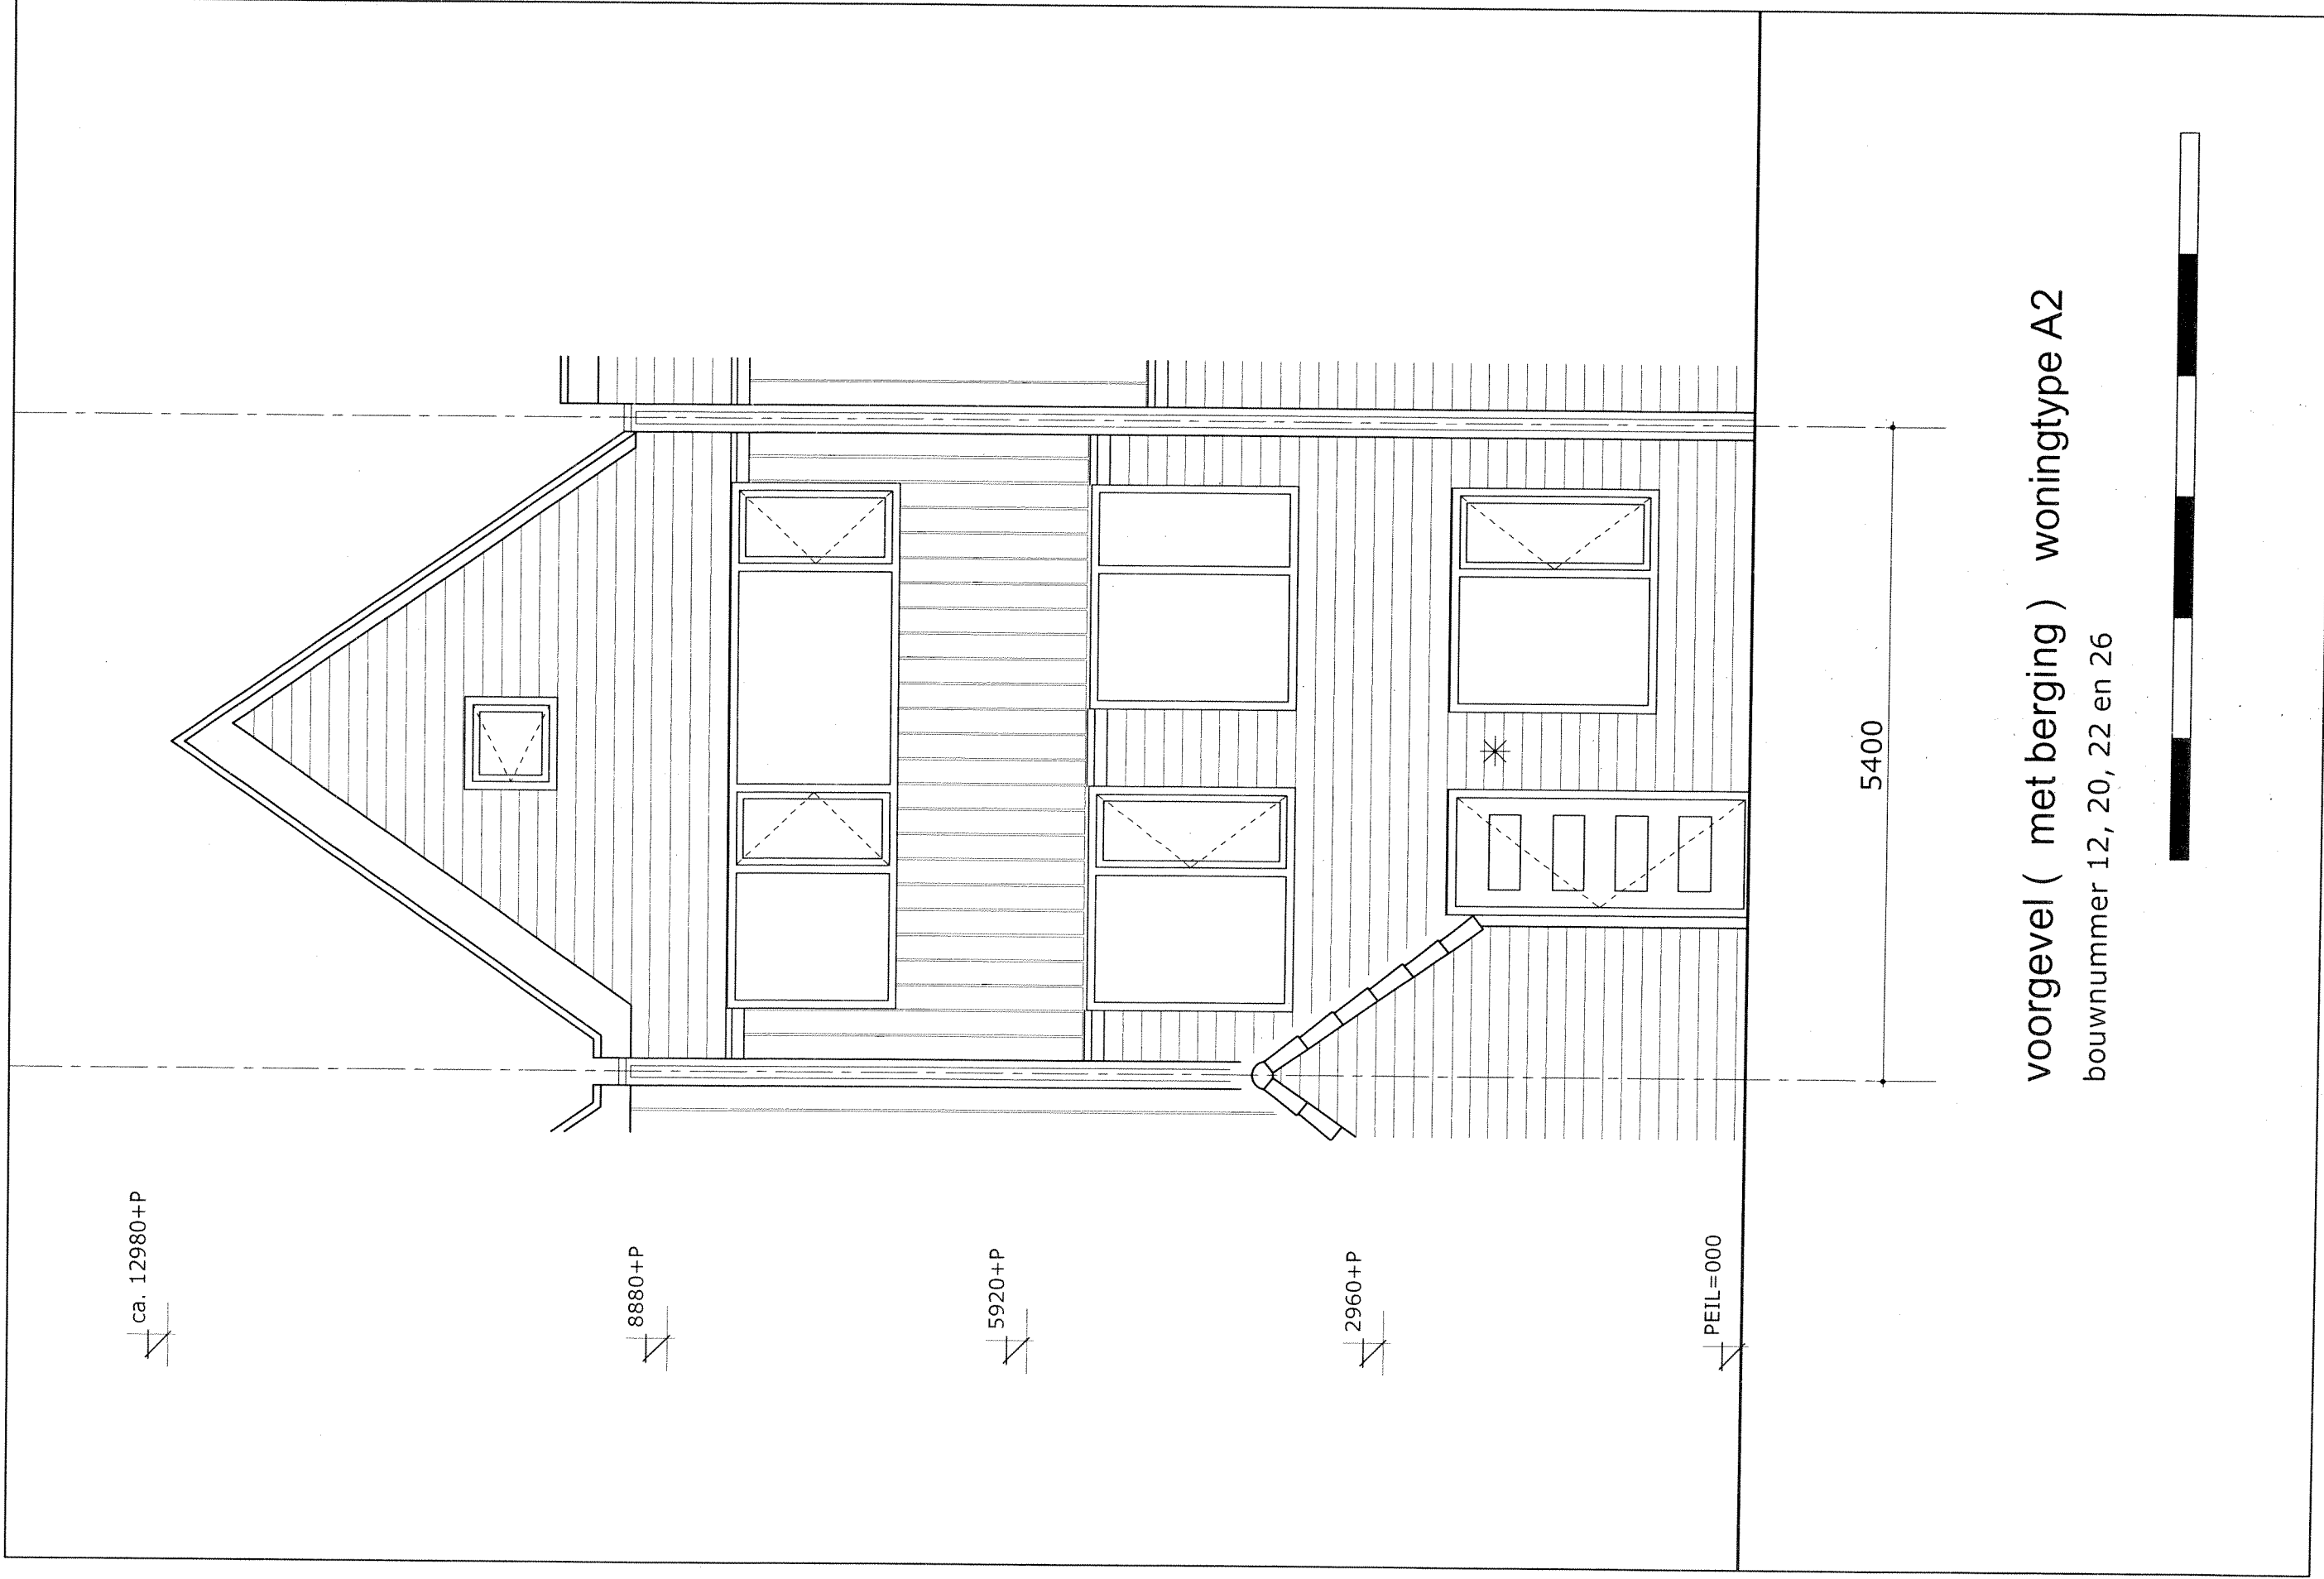

ca. 12980+P

8880+P

5920+P

2960+P


PEIL=000

5400

voorgevel ( met berging ) woningtype A2

bouwnummer 12, 20, 22 en 26



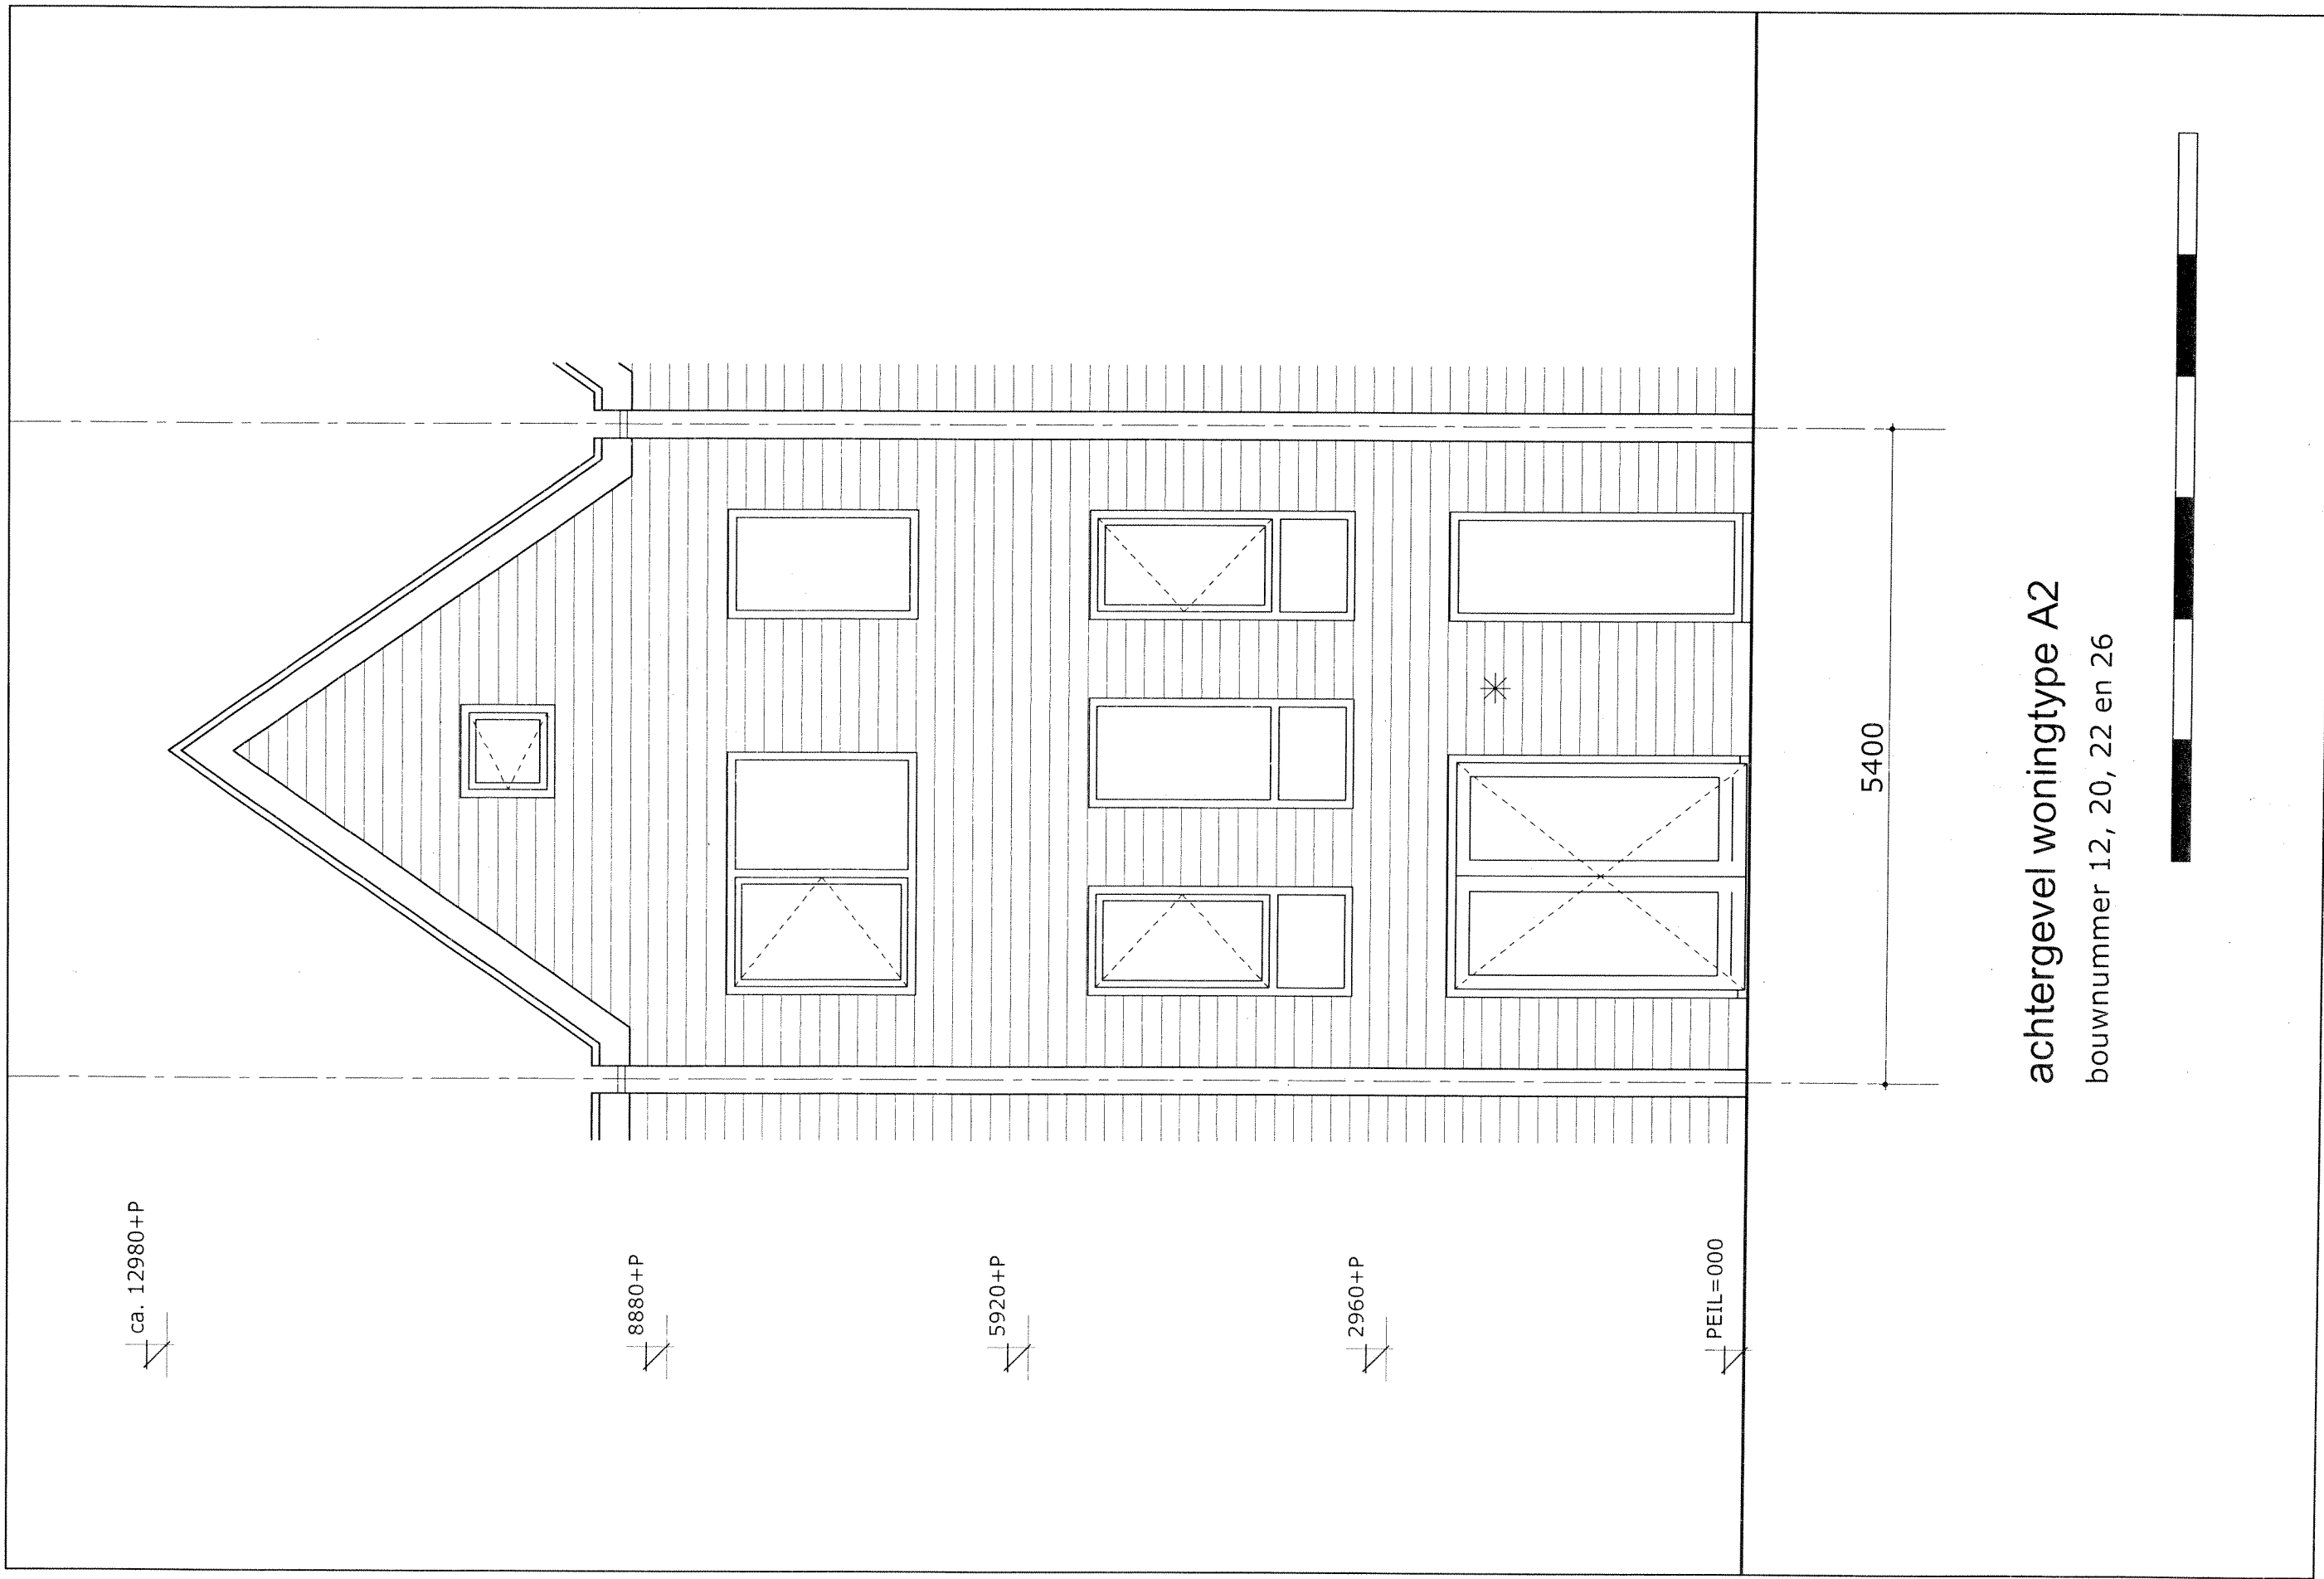

achtergevel woningtype A2

bouwnummer 12, 20, 22 en 26

