



stallingsruimte

0 10

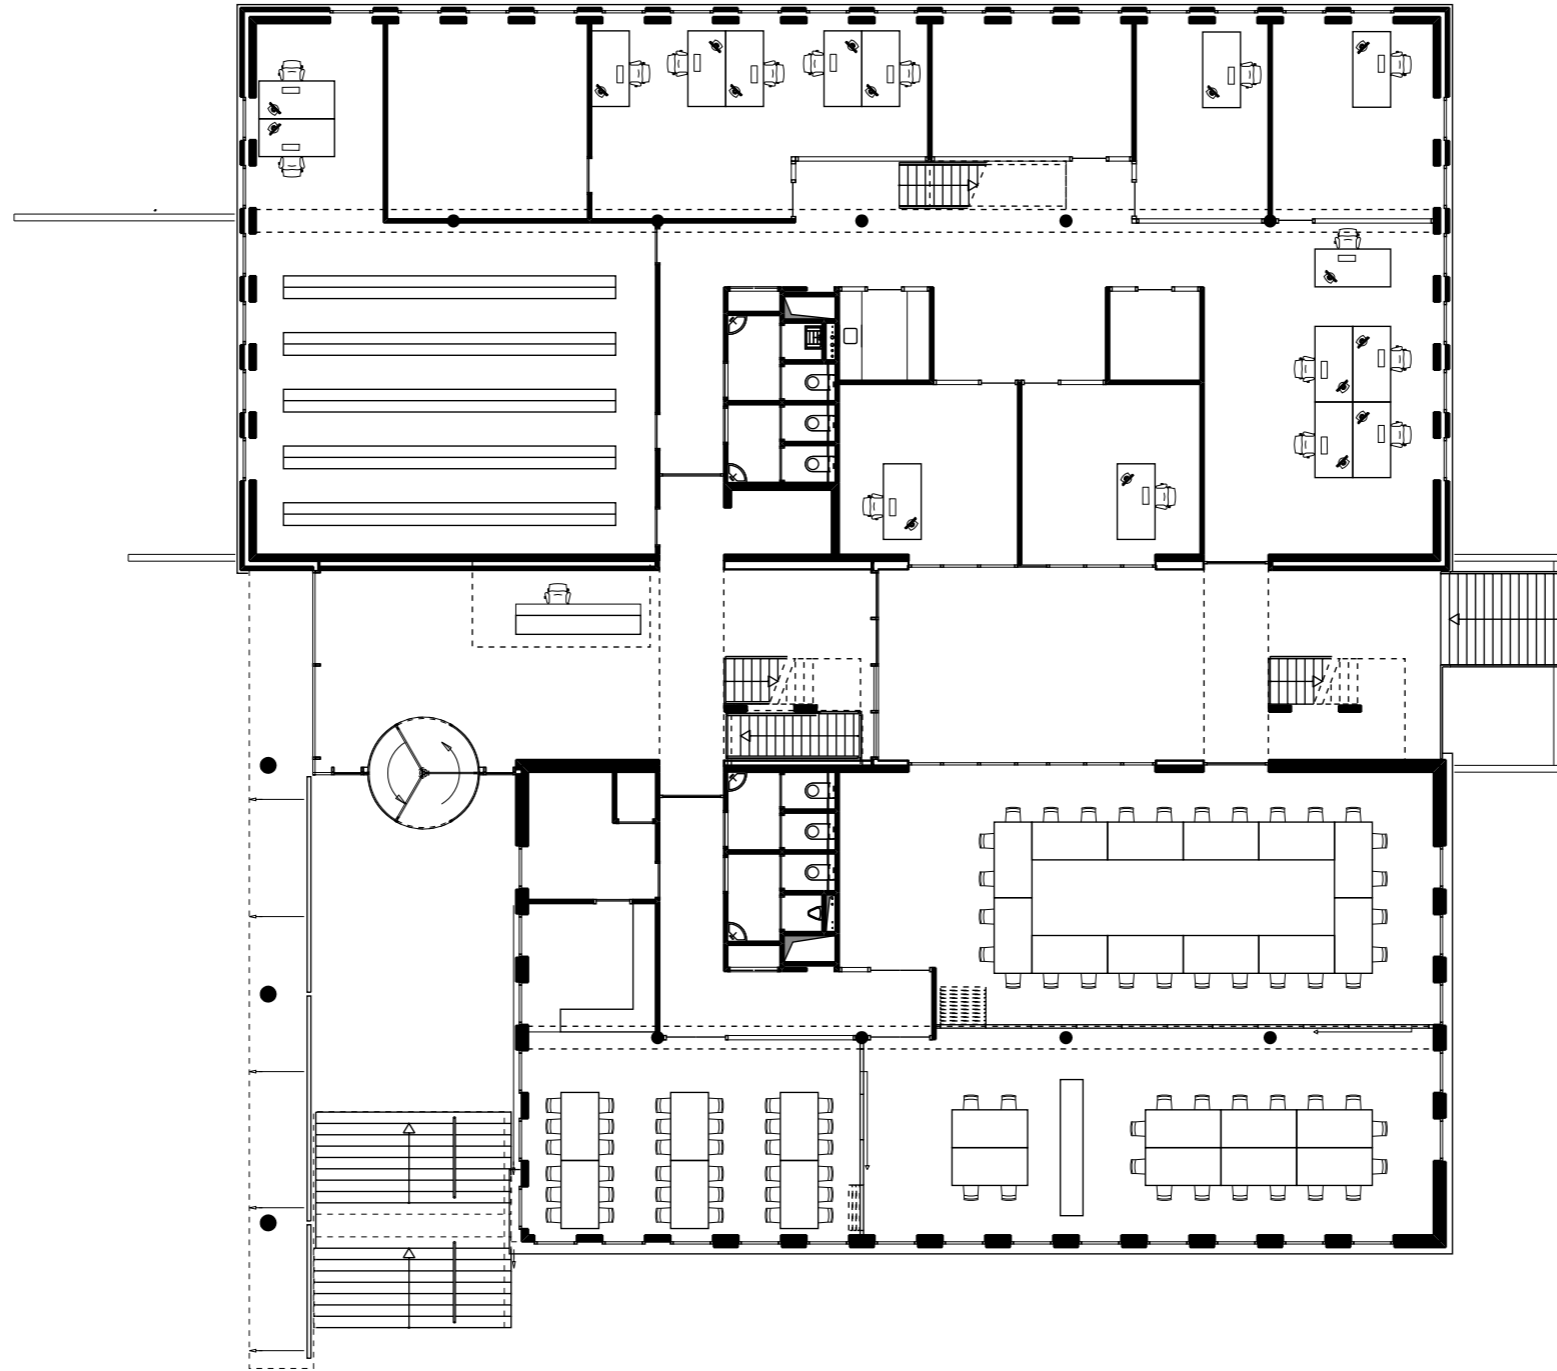


begane grond



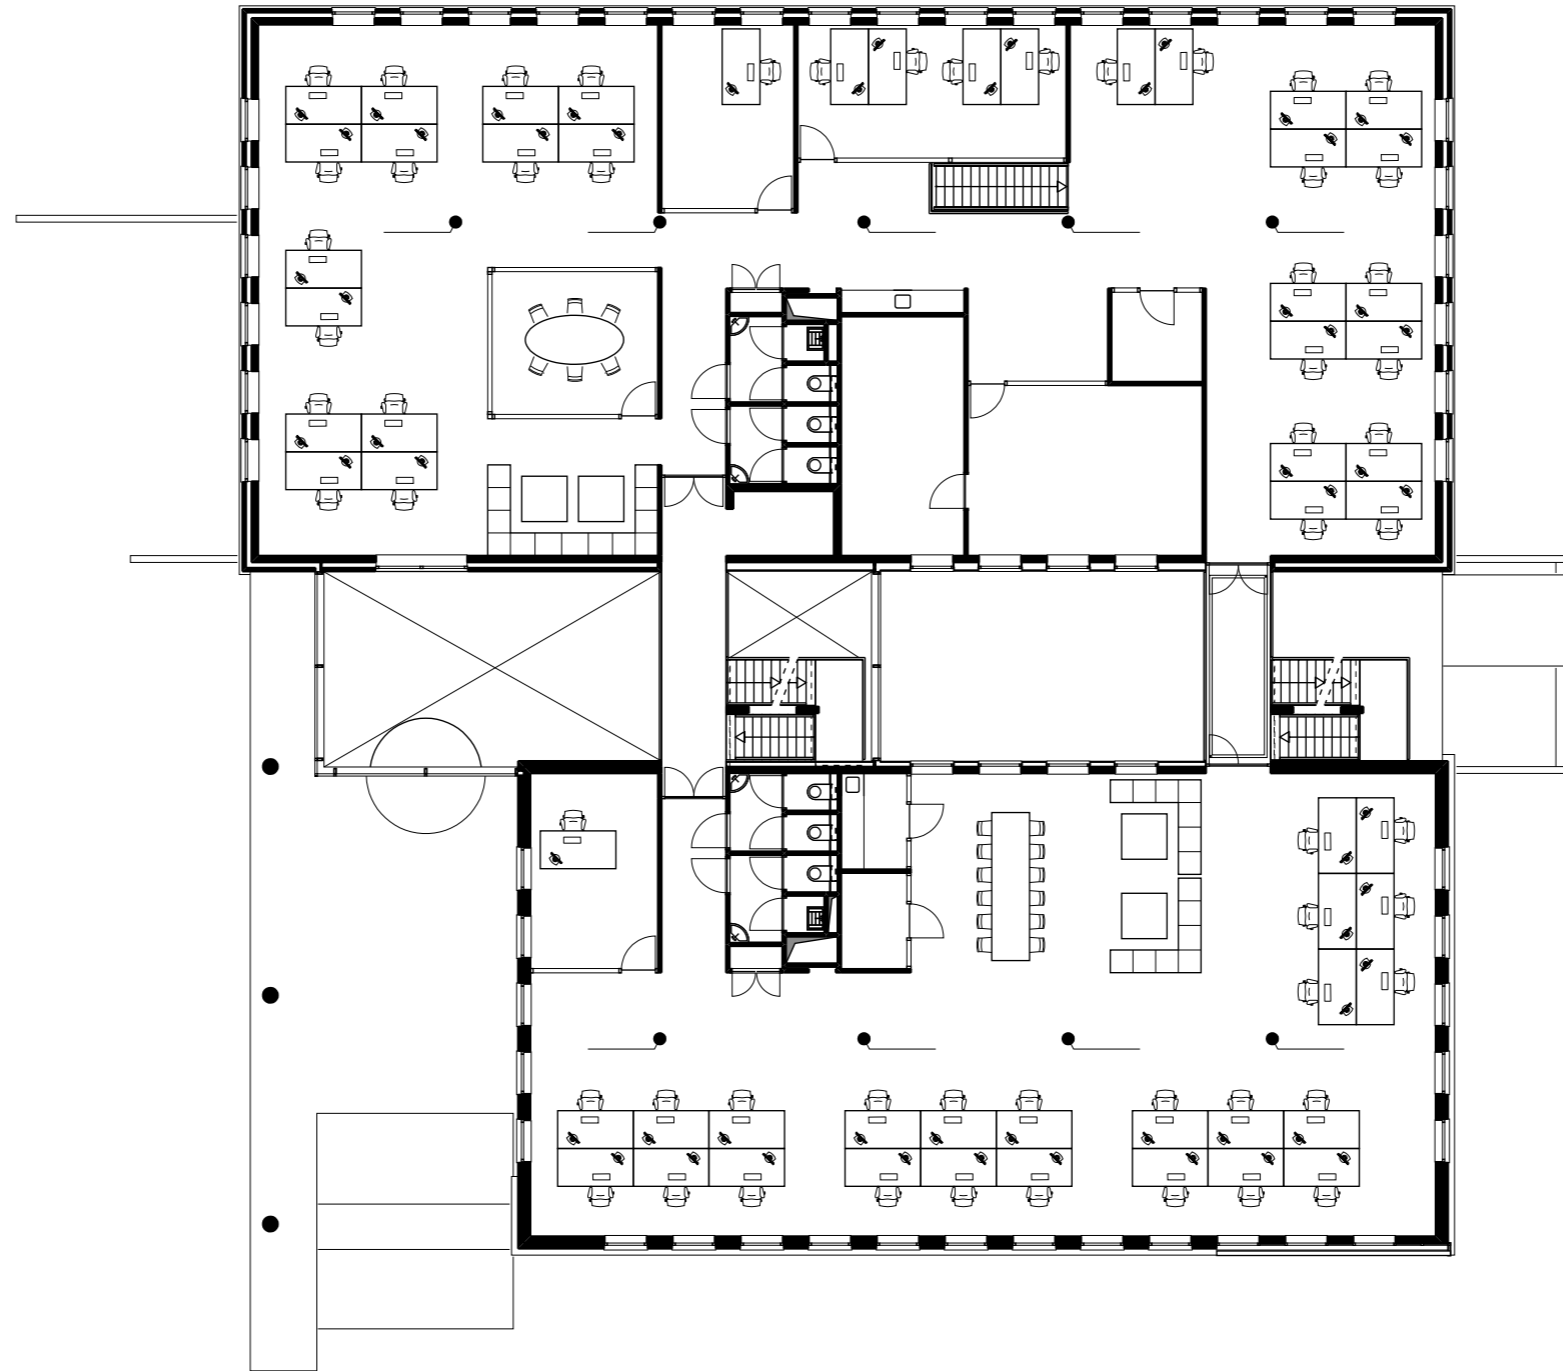

verdieping



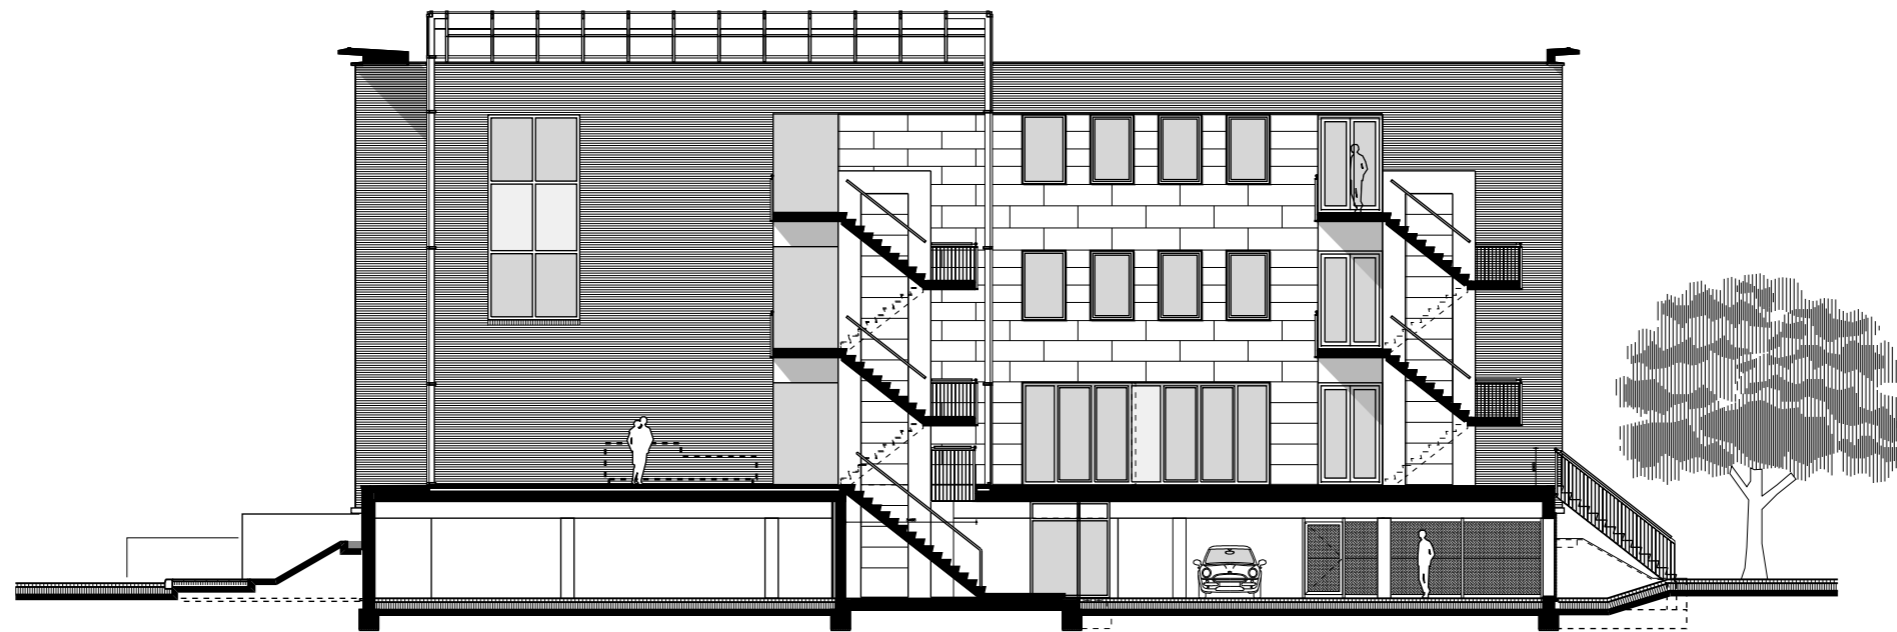

doorsnede

