


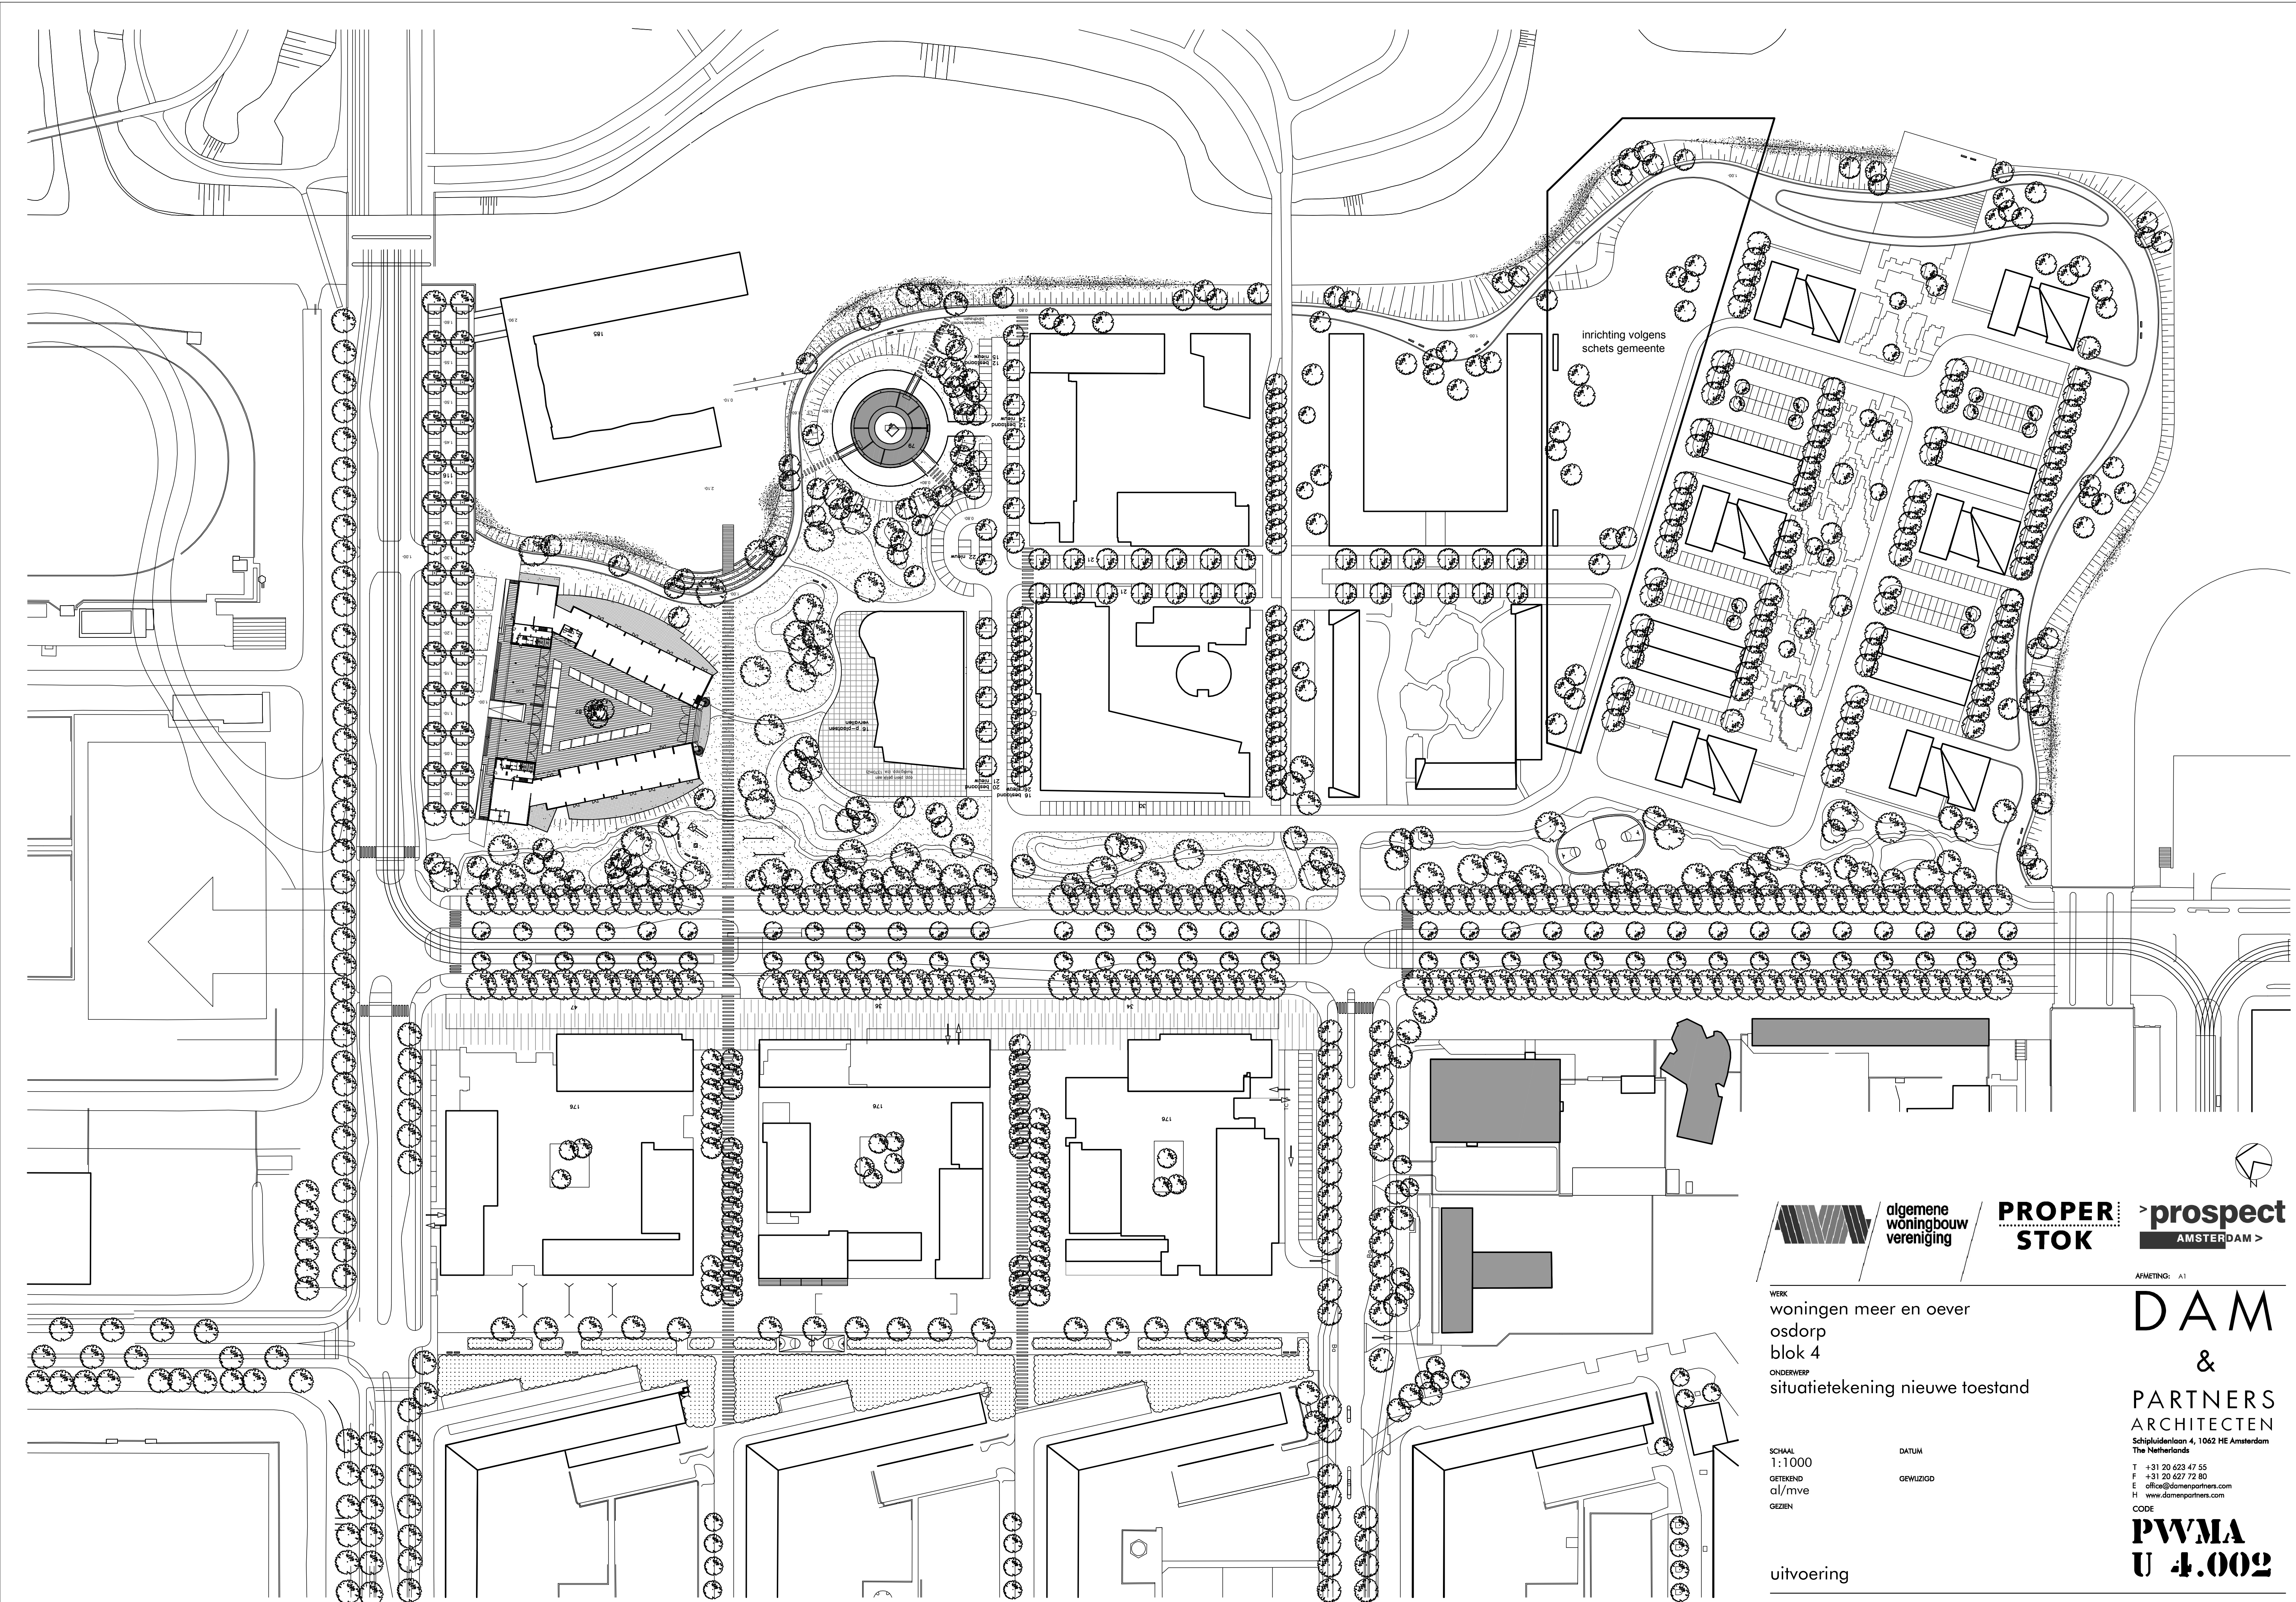

inrichting volgens
schets gemeente



algemene
woningbouw
vereniging

**PROPER
STOK**



Afmeting: A1

WERK
woningen meer en oever
osdorp
blok 4
ONDERWERP
situatietekening nieuwe toestand


SCHAAL
1:1000
GETEKEND
al/mve
GEZEN

GEWUZZIGD

DATUM

uitvoering

DAM
&
**PARTNERS
ARCHITECTEN**
Schipkuislaan 4, 1062 HE Amsterdam
The Netherlands
T +31 20 627 47 55
F +31 20 627 72 80
E office@dampartners.com
H www.dampartners.com
CODE
**PWMA
U 4.002**

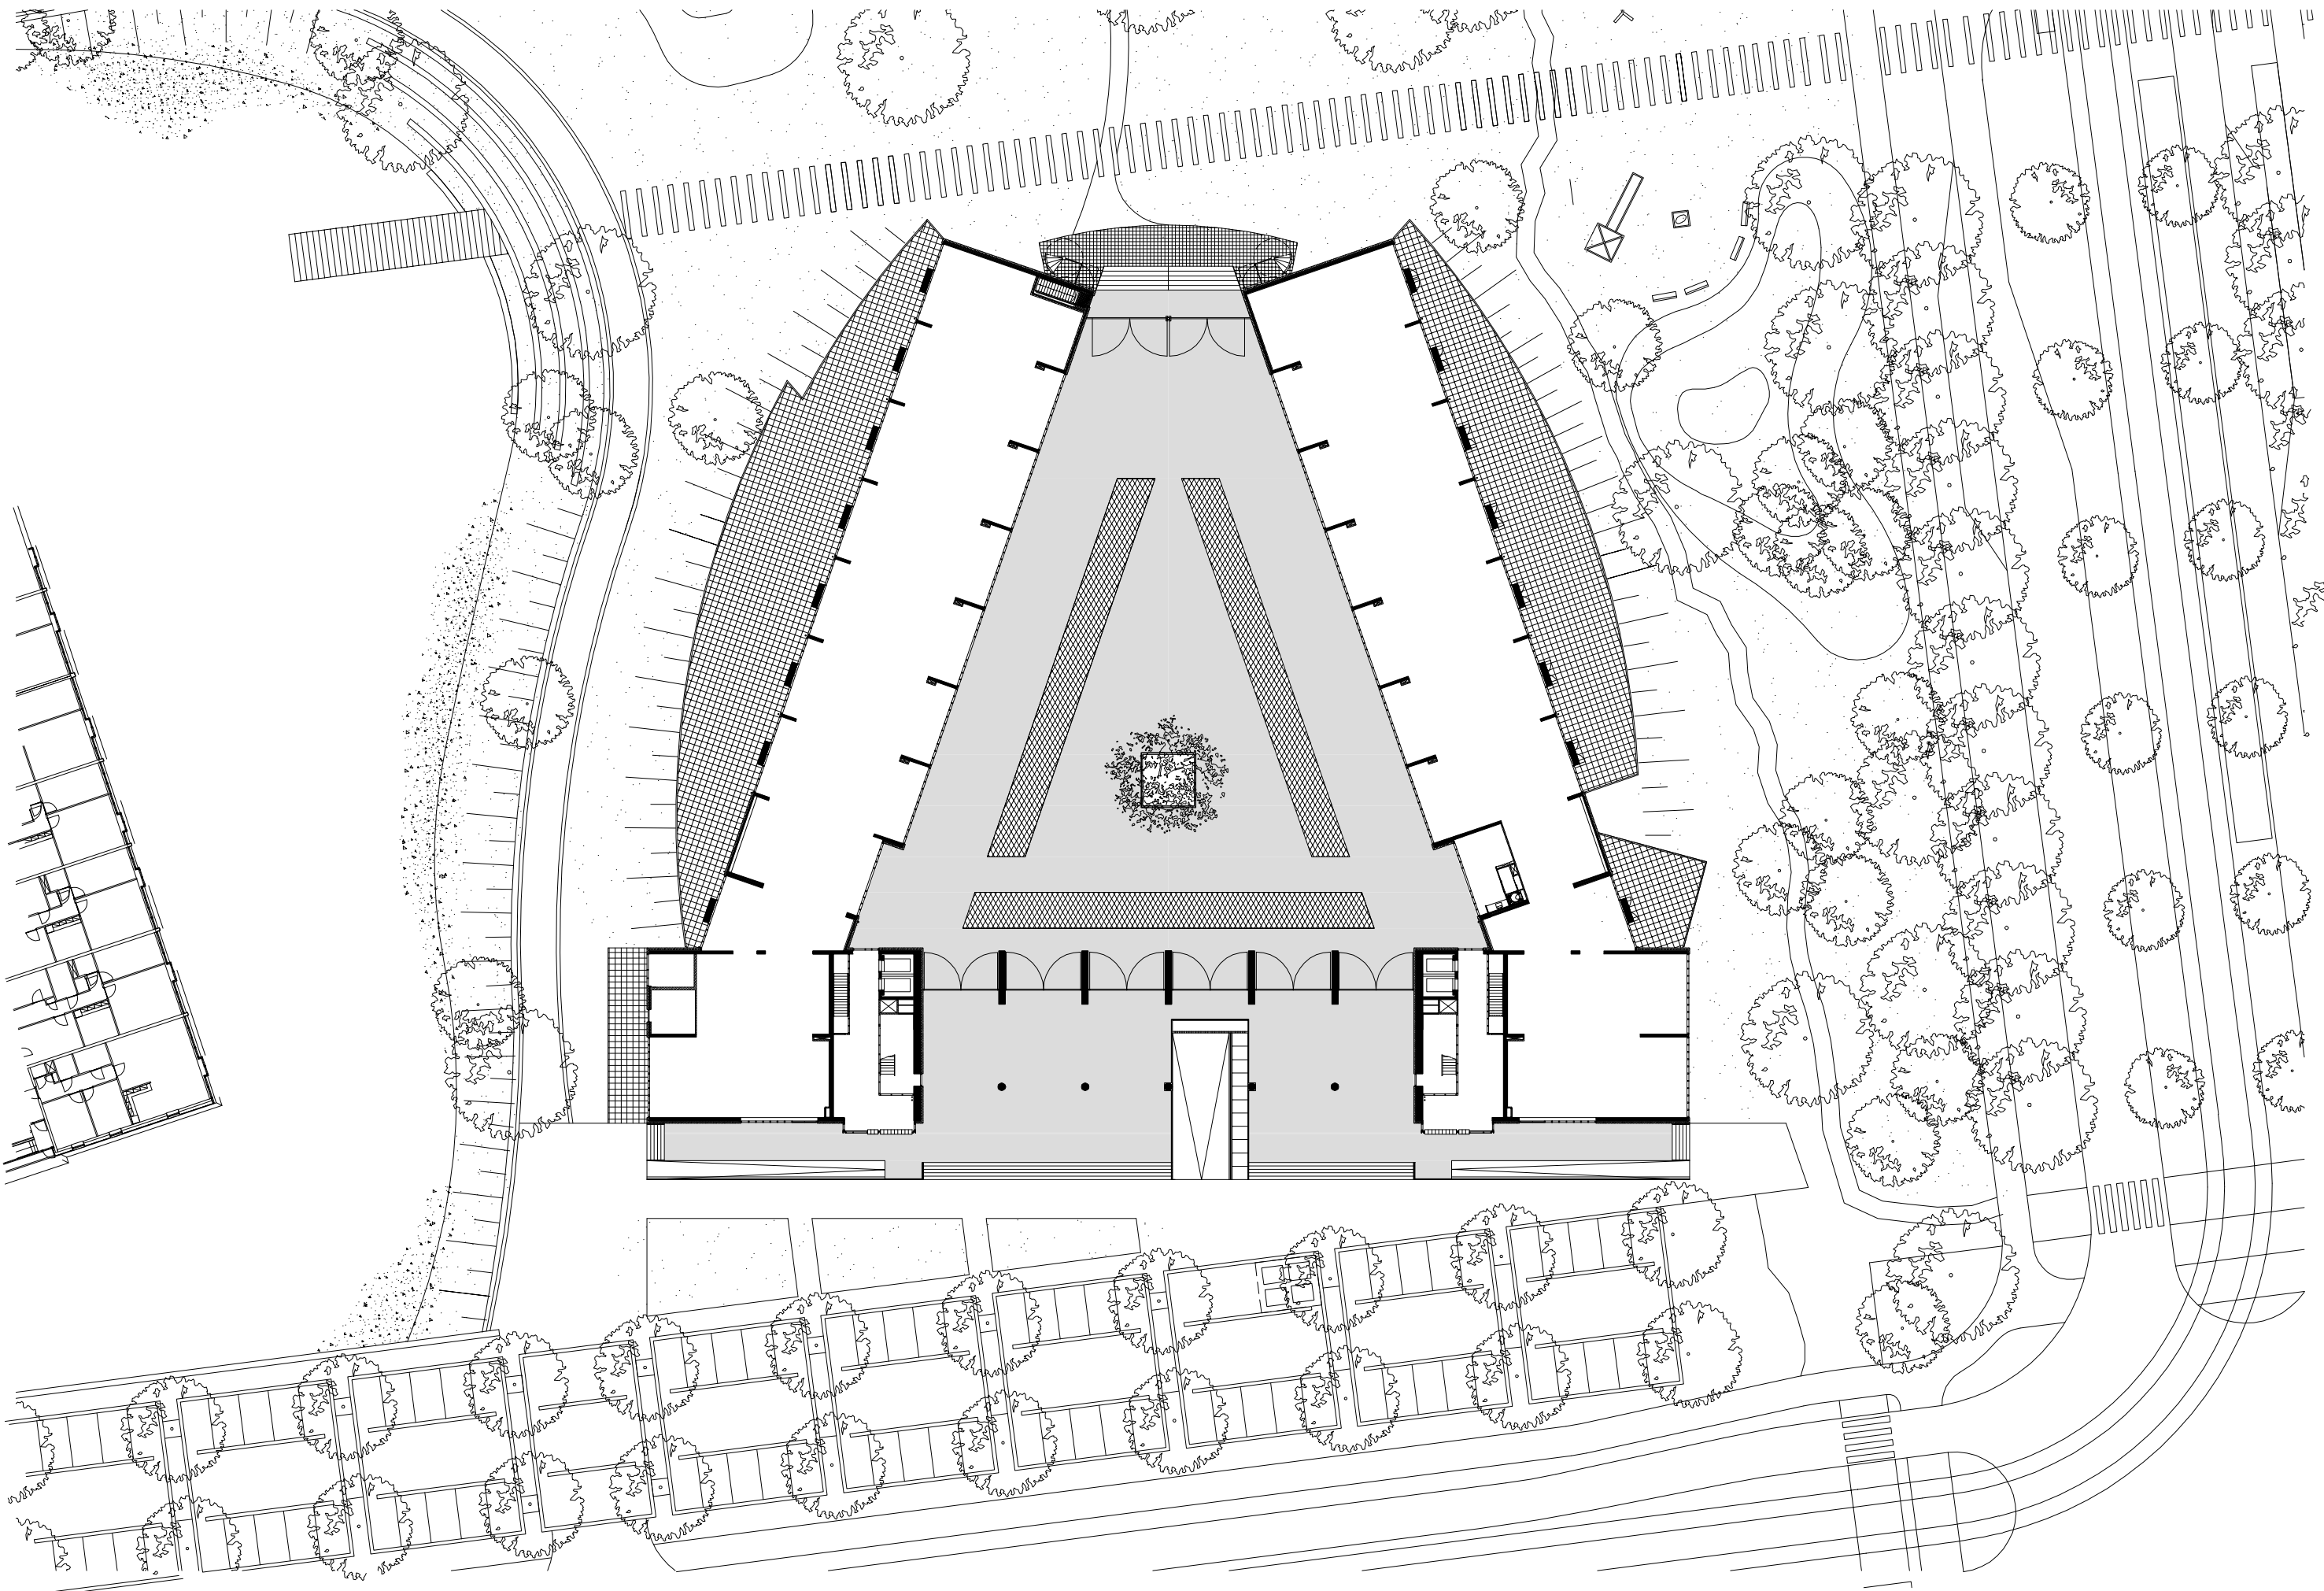


begane grond

0 meter



100 meter

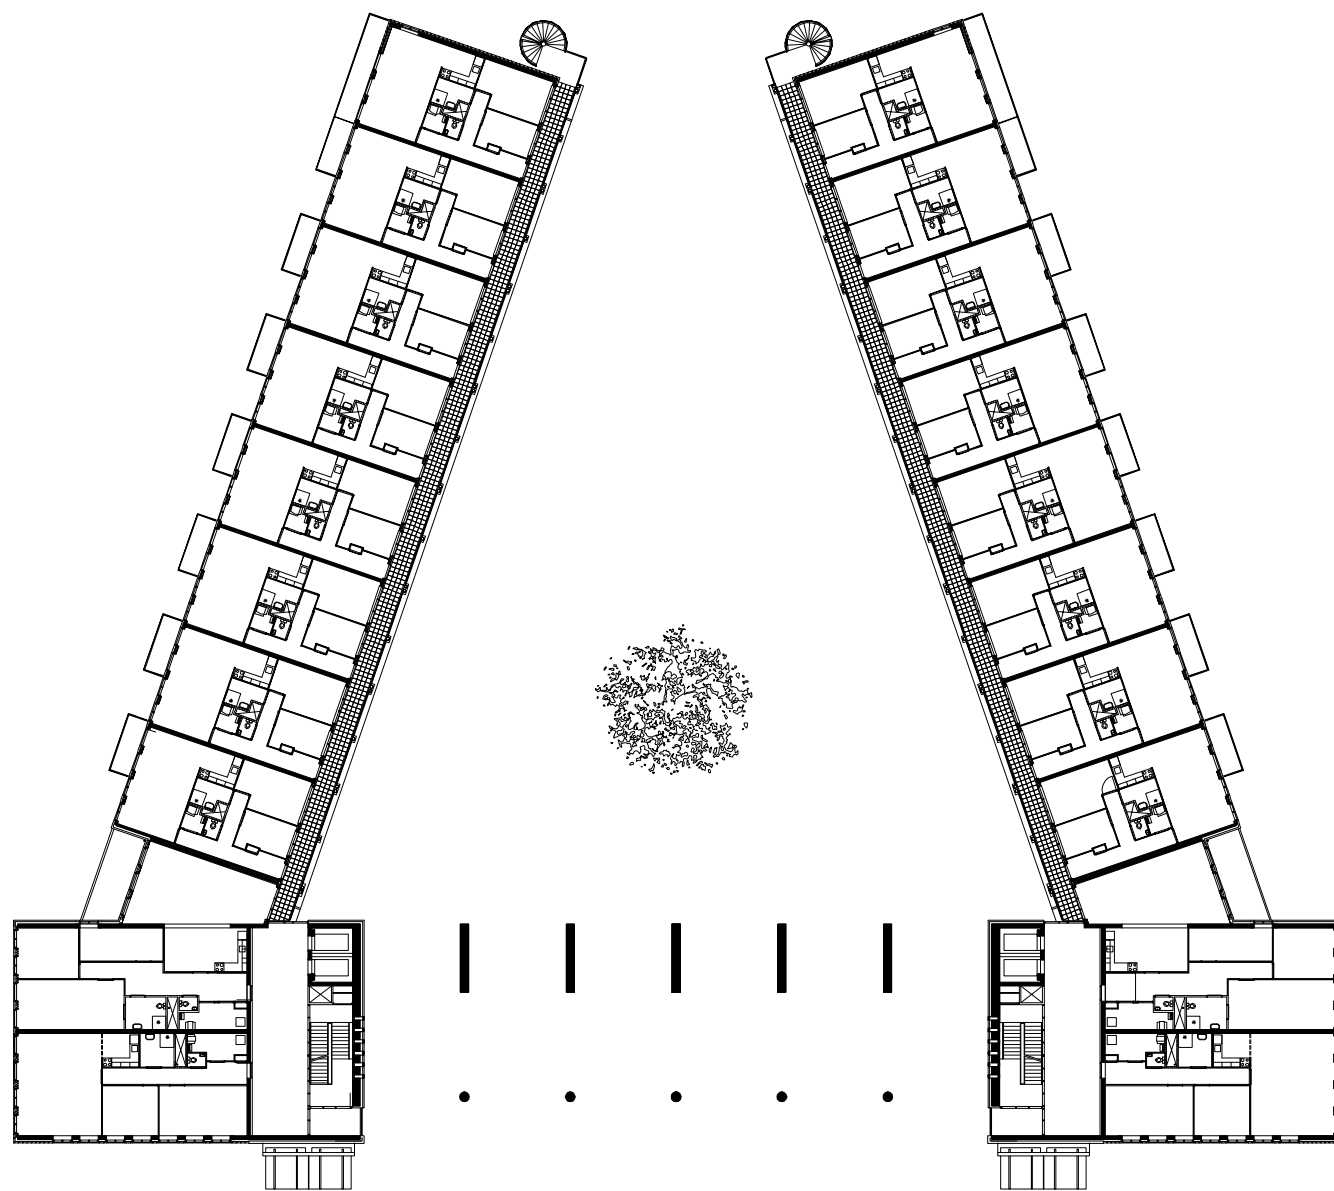


1e t/m 3e verdieping

0 meter

100 meter



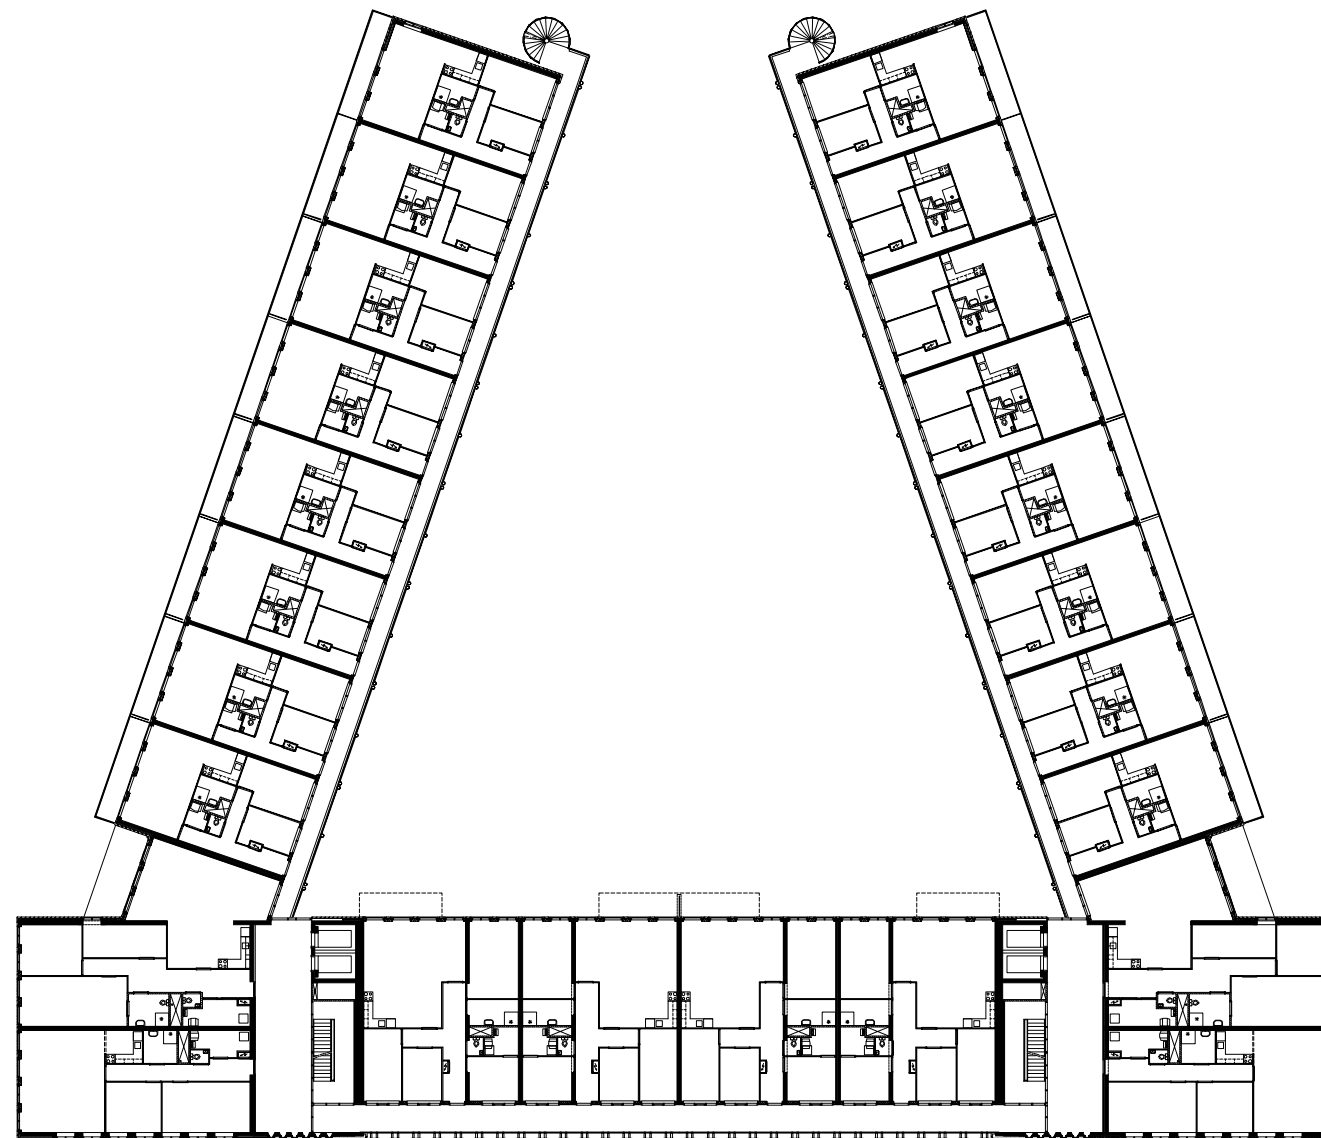


4e en 5e verdieping

0 meter



100 meter

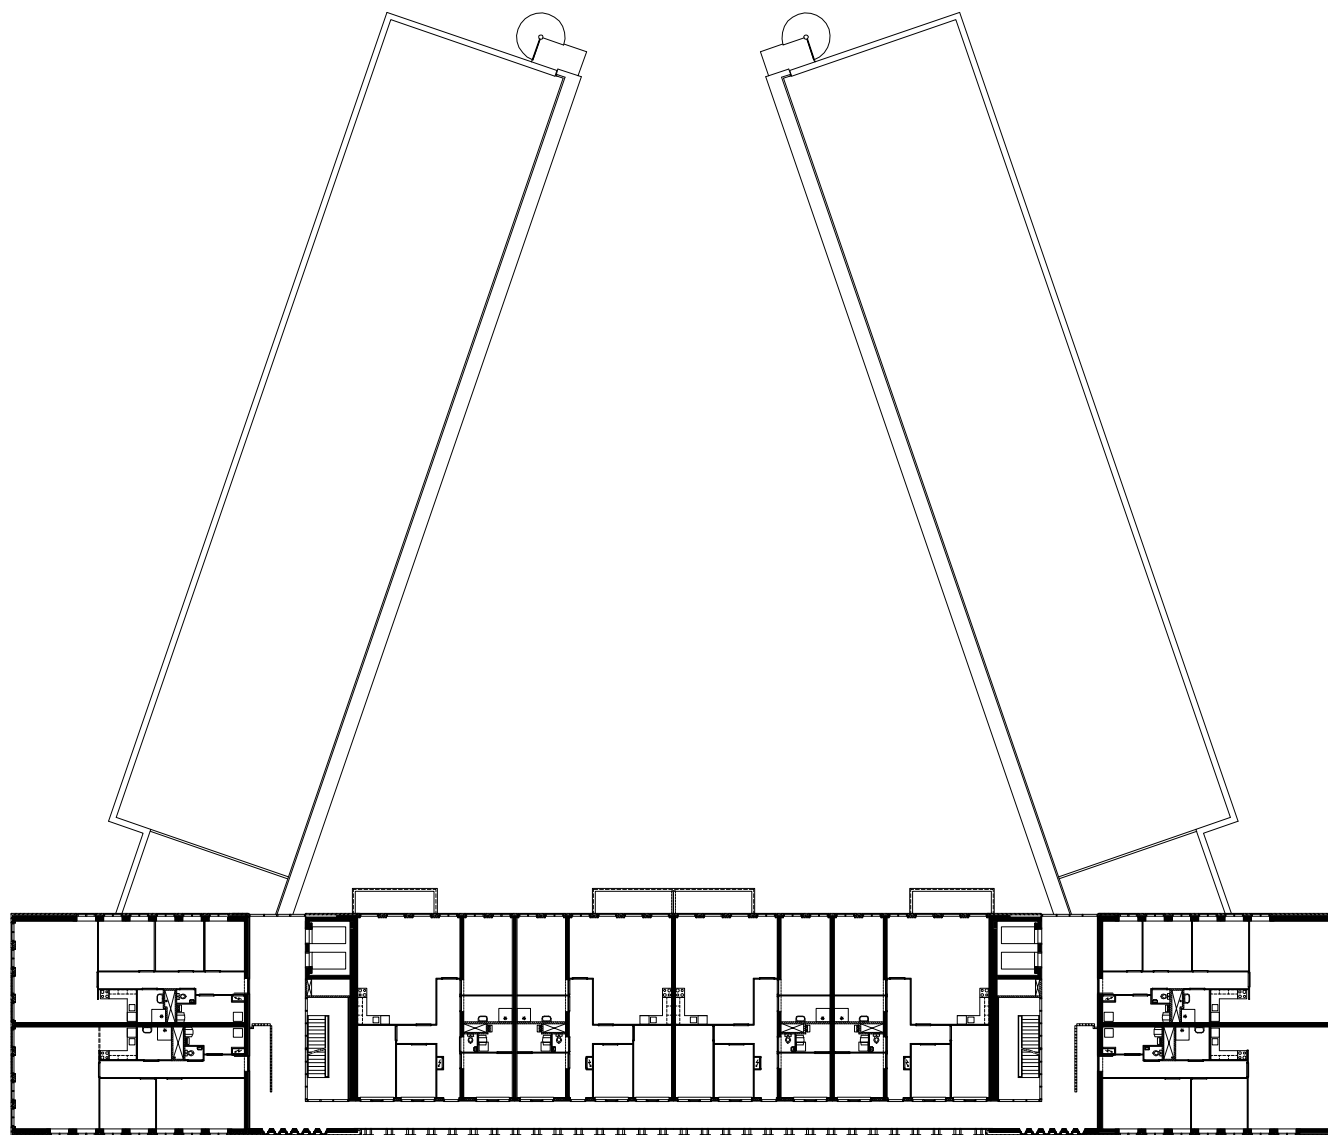


6e t/m 10e verdieping

0 meter





100 meter

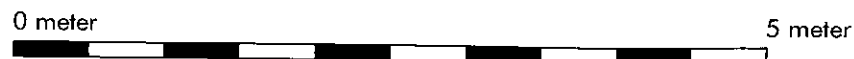



DAM & PARTNERS ARCHITECTEN	PWMA	datum	22/04/2005
	meer en oever, osdorp	schaal	1:50
		nivo	U
omschrijving woningtype A1-3k bouwnummers getekend : 23 t/m 28 en 63 t/m 68 bouwnummers gespiegeld: 33 t/m 38 en 77 t/m 82		blz.	4

woningtype A1

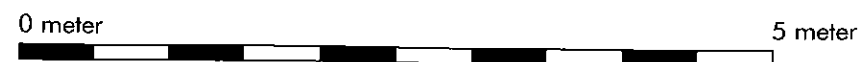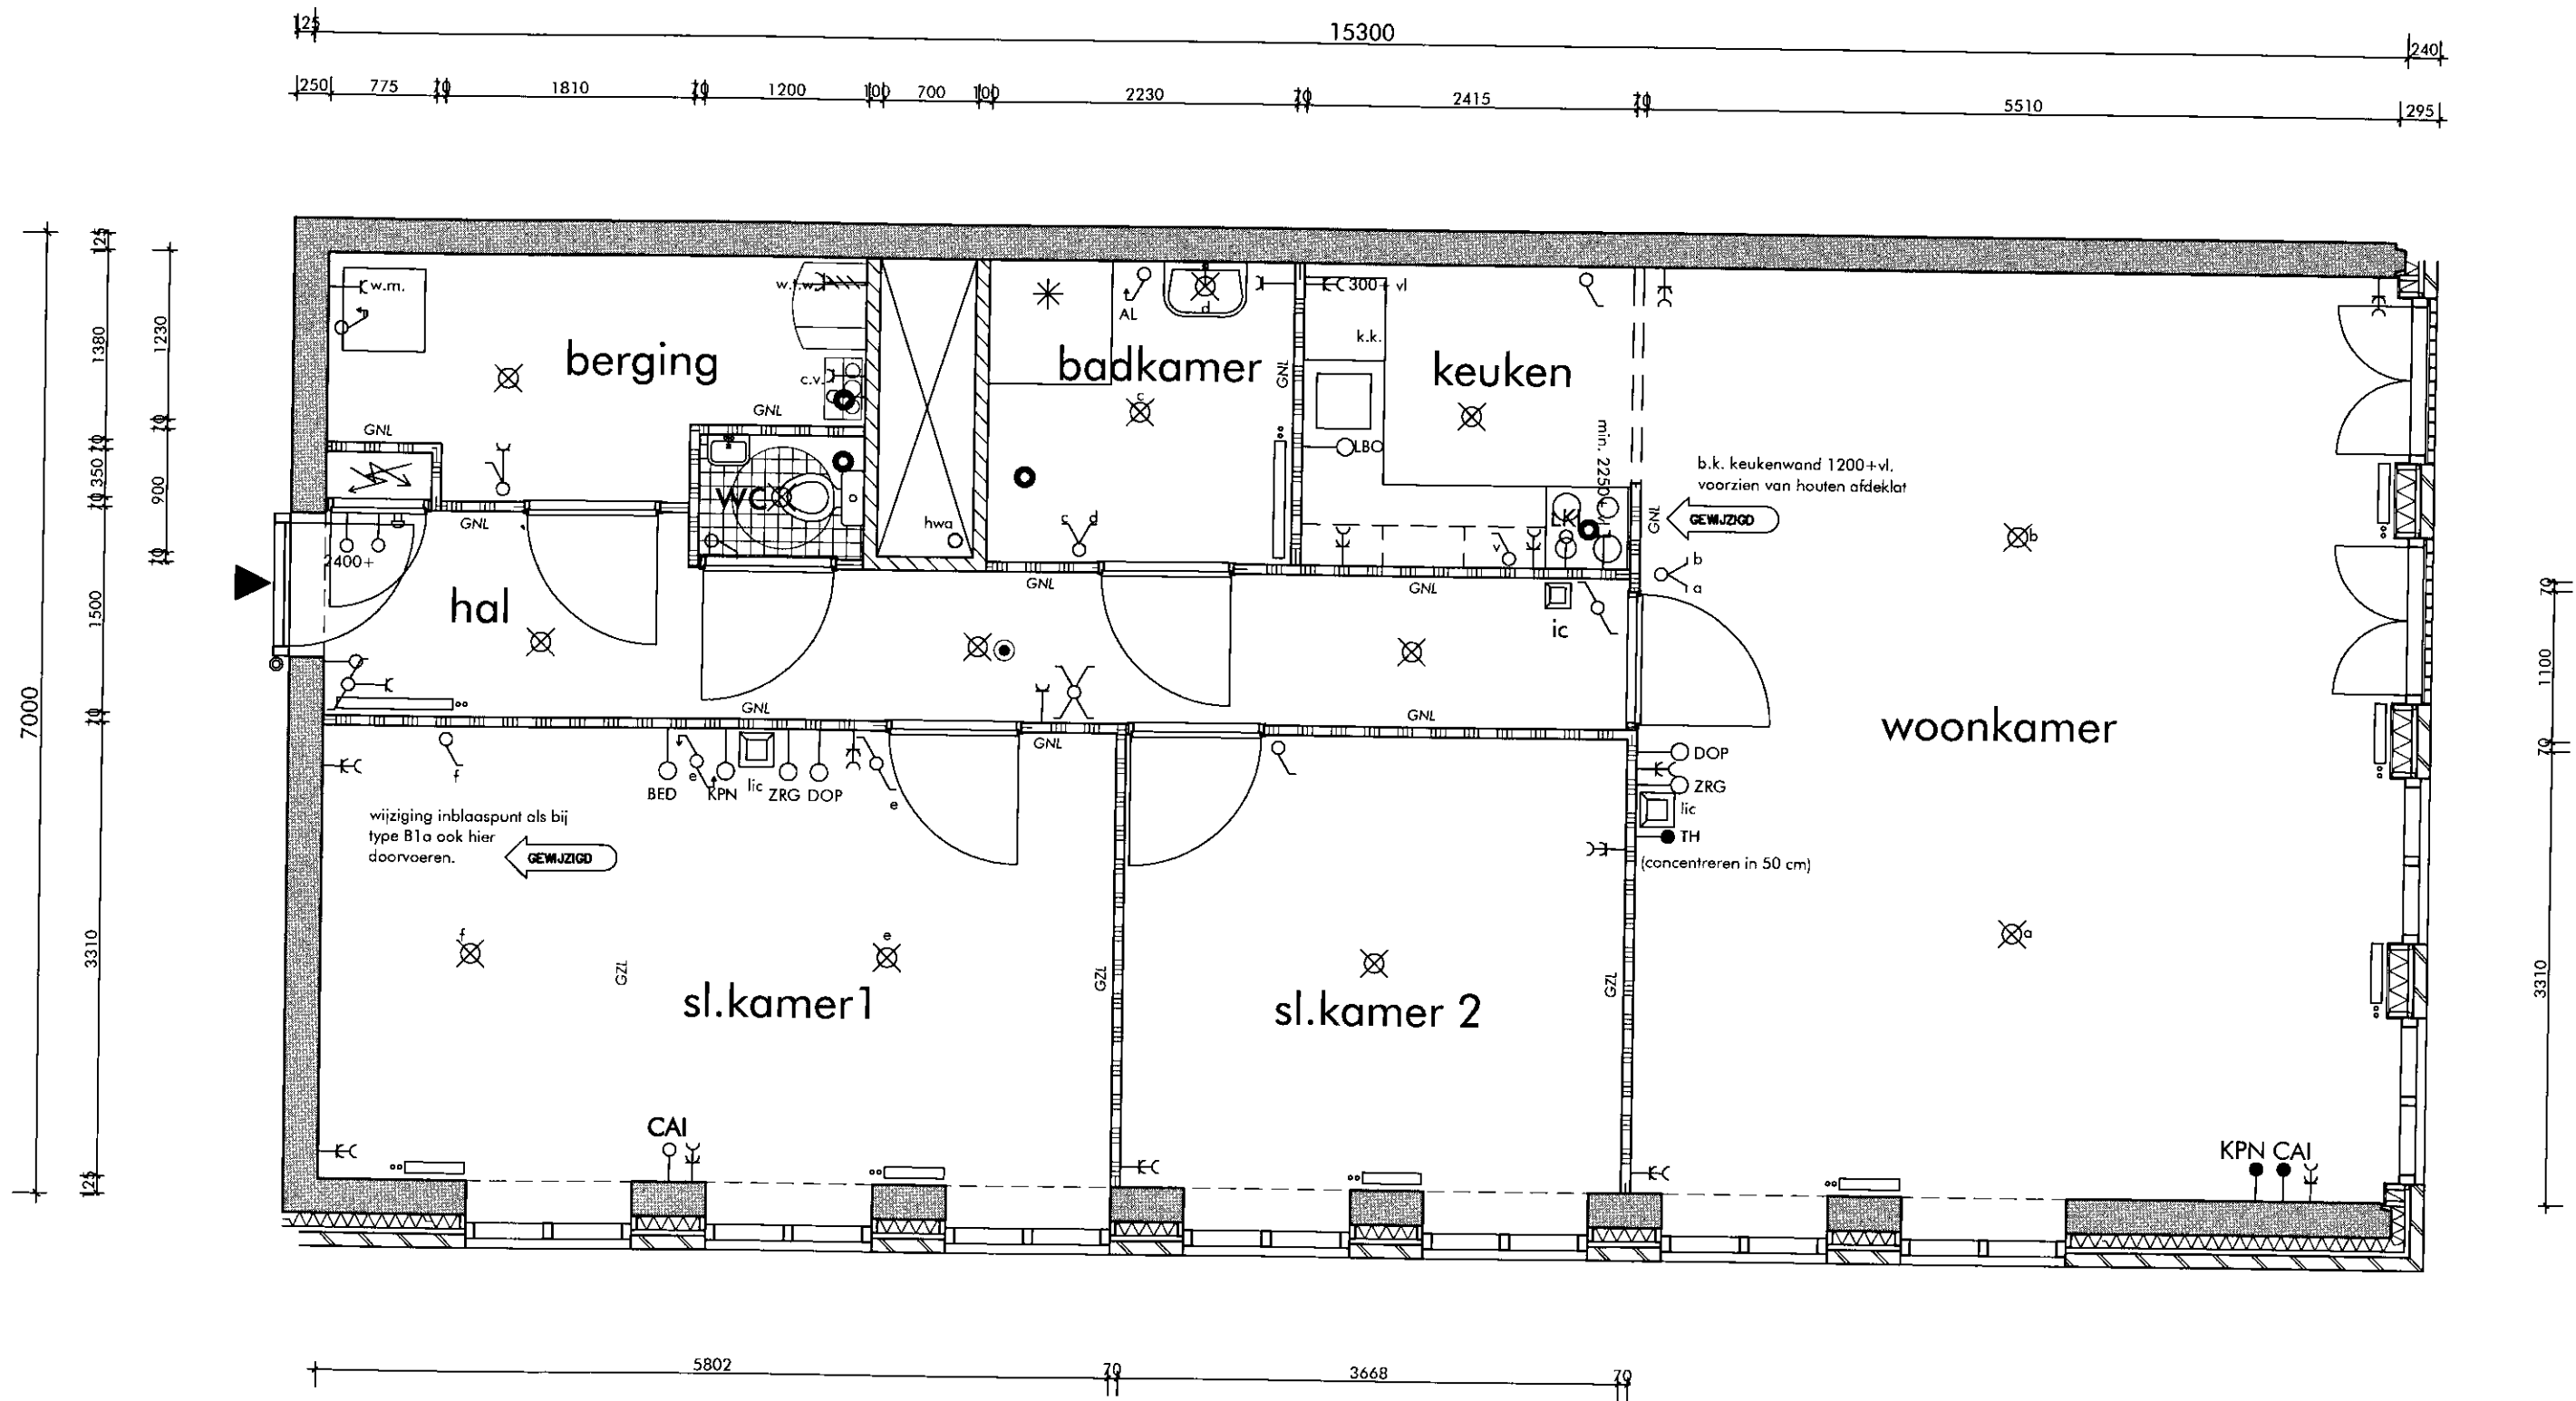


DAM & PARTNERS ARCHITECTEN	PWMA meer en oever, osdorp	datum	22/04/2005
		schaal	1:50
		nivo	U
omschrijving		blz.	
woningtype B1s-3k			9

woningtype B1s

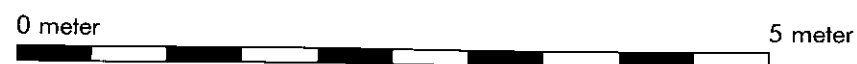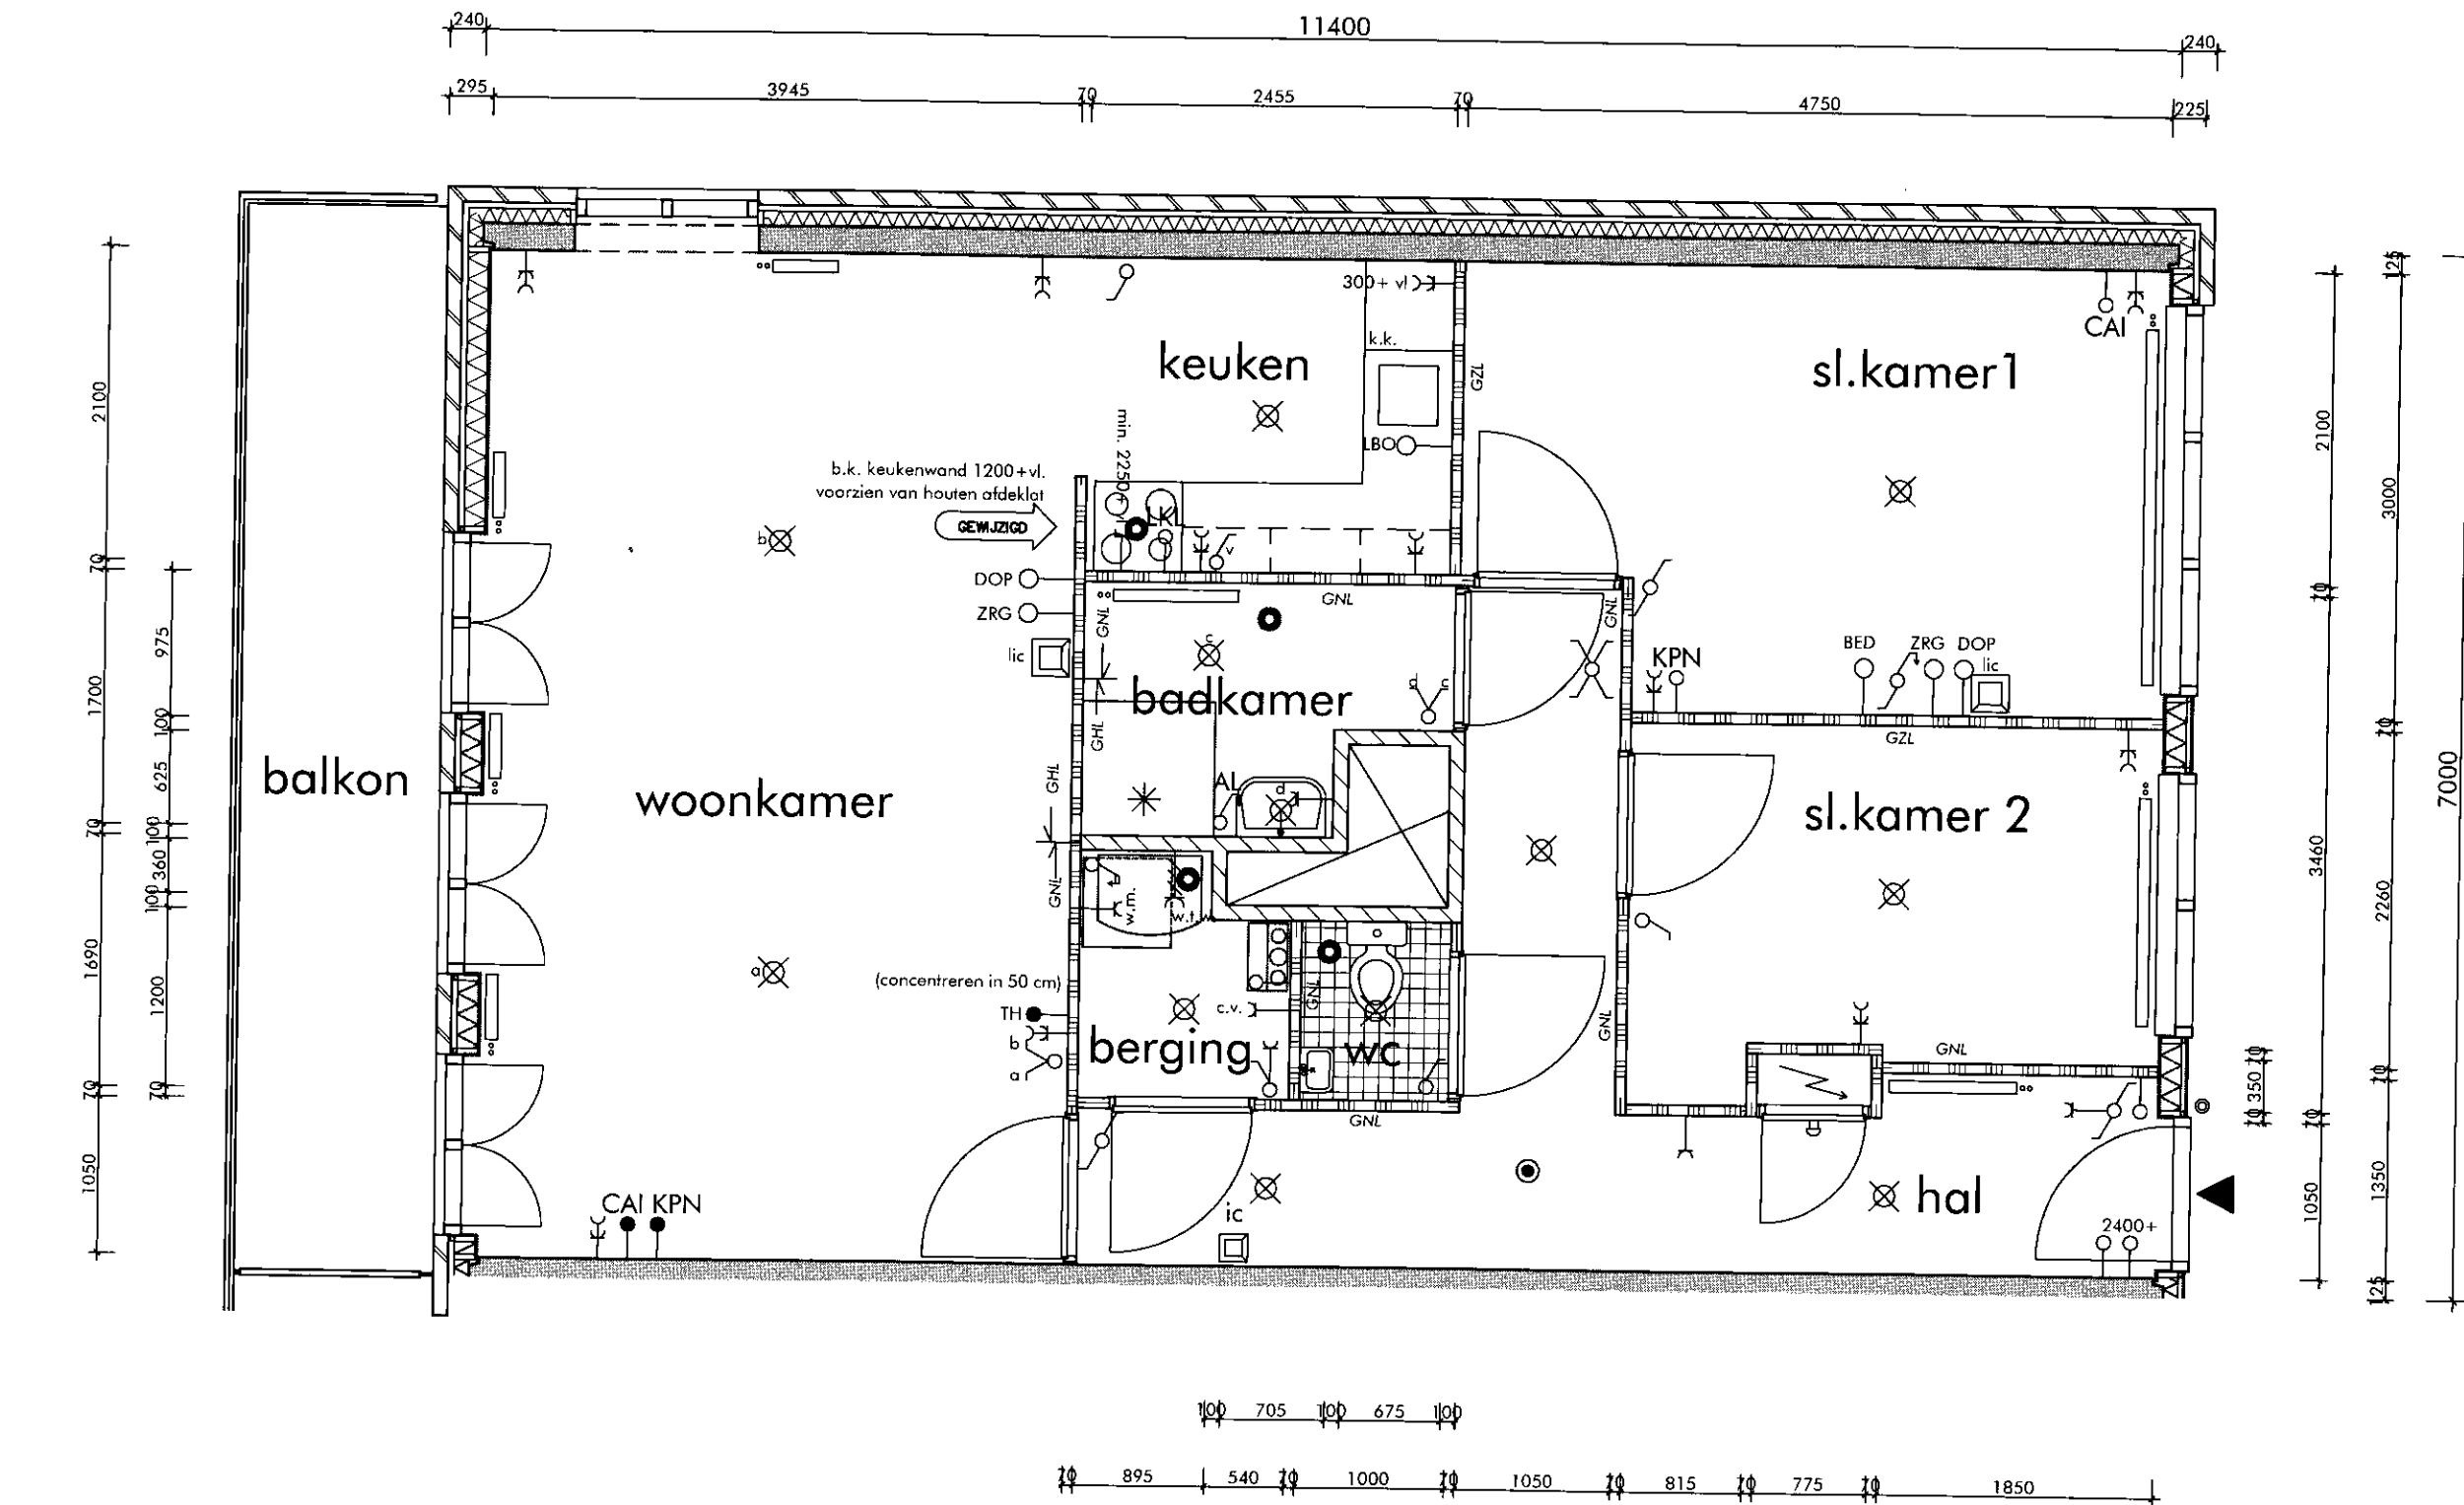


DAM & PARTNERS ARCHITECTEN	PWMA meer en oever, osdorp	datum	22/04/2005
		schaal	1:50
		nivo	U
omschrijving woningtype A2-3k bouwnummers getekend : 1, 41 en 85 bouwnummers gespiegeld: 20, 60 en 108		blz.	6

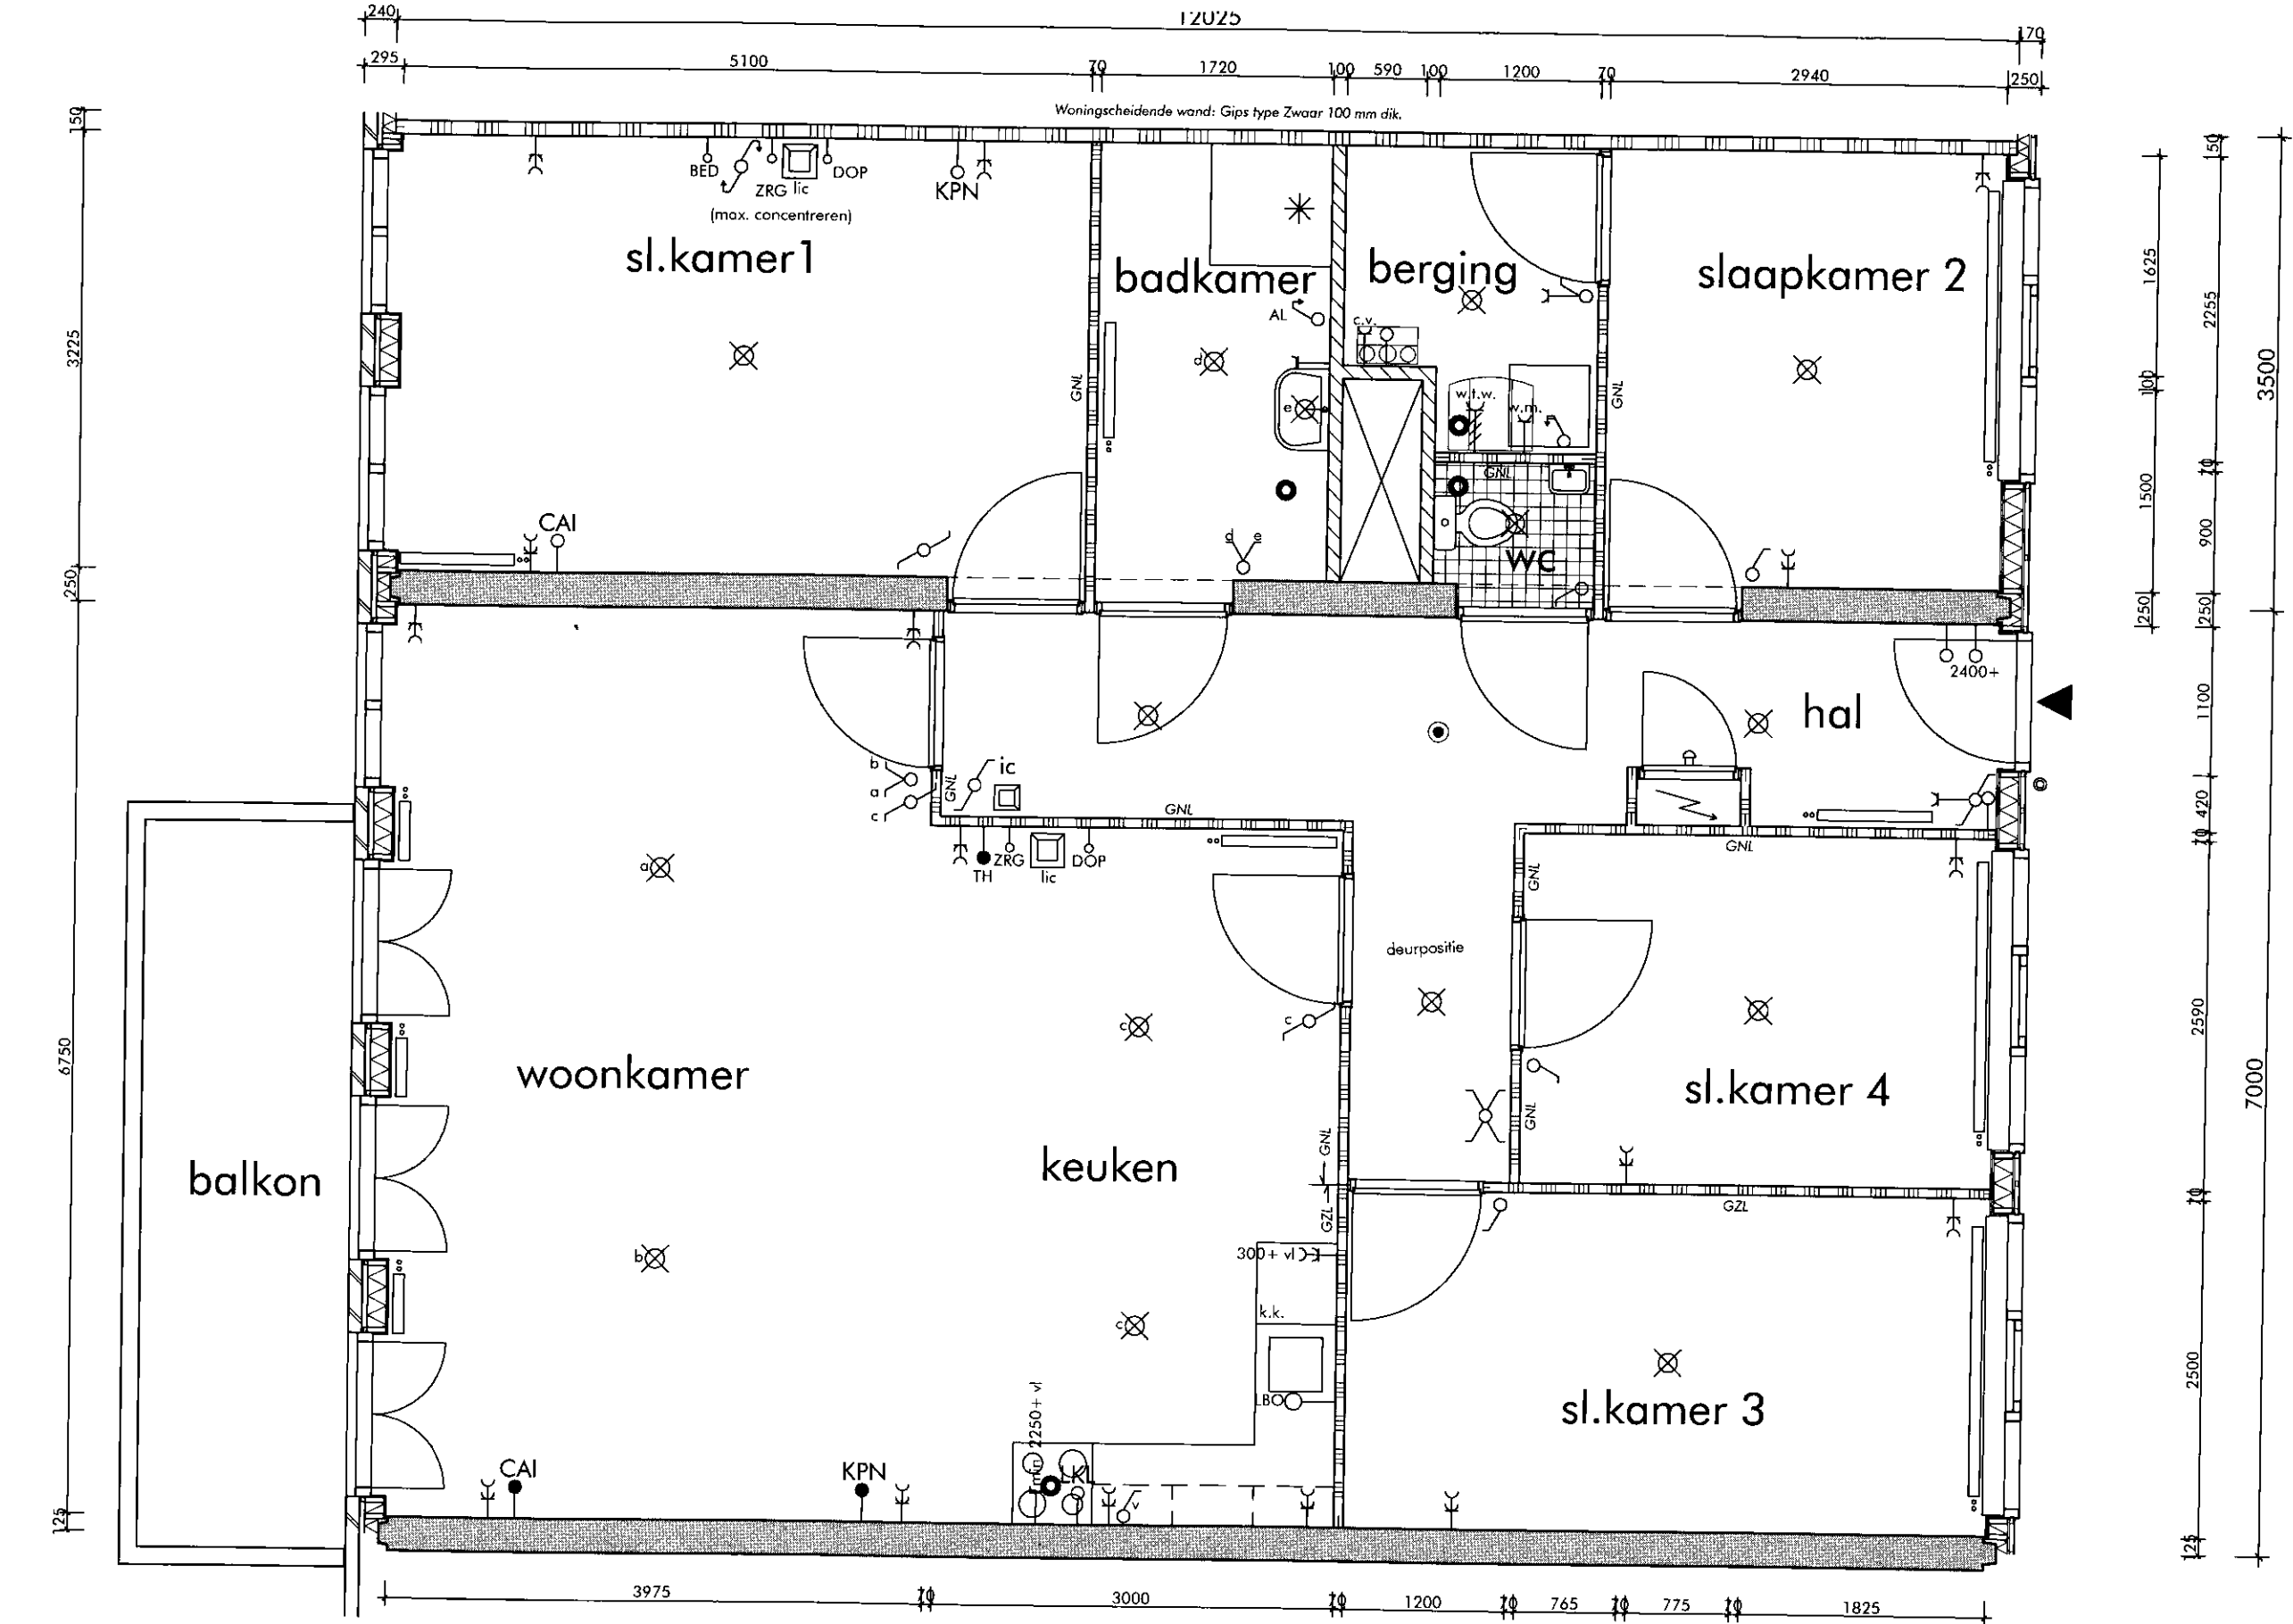


woningtype C1

DAM & PARTNERS ARCHITECTEN	PWMA meer en oever, osdorp	datum
		schaal 1:50
		nivo U
omschrijving woningtype C1-5k bouwnr get: 95,97,111,113,119,121,127,129,143 en 145 bouwnr gesp: 96,98,112,114,120,122,128,130,144 en 146		blz. 13

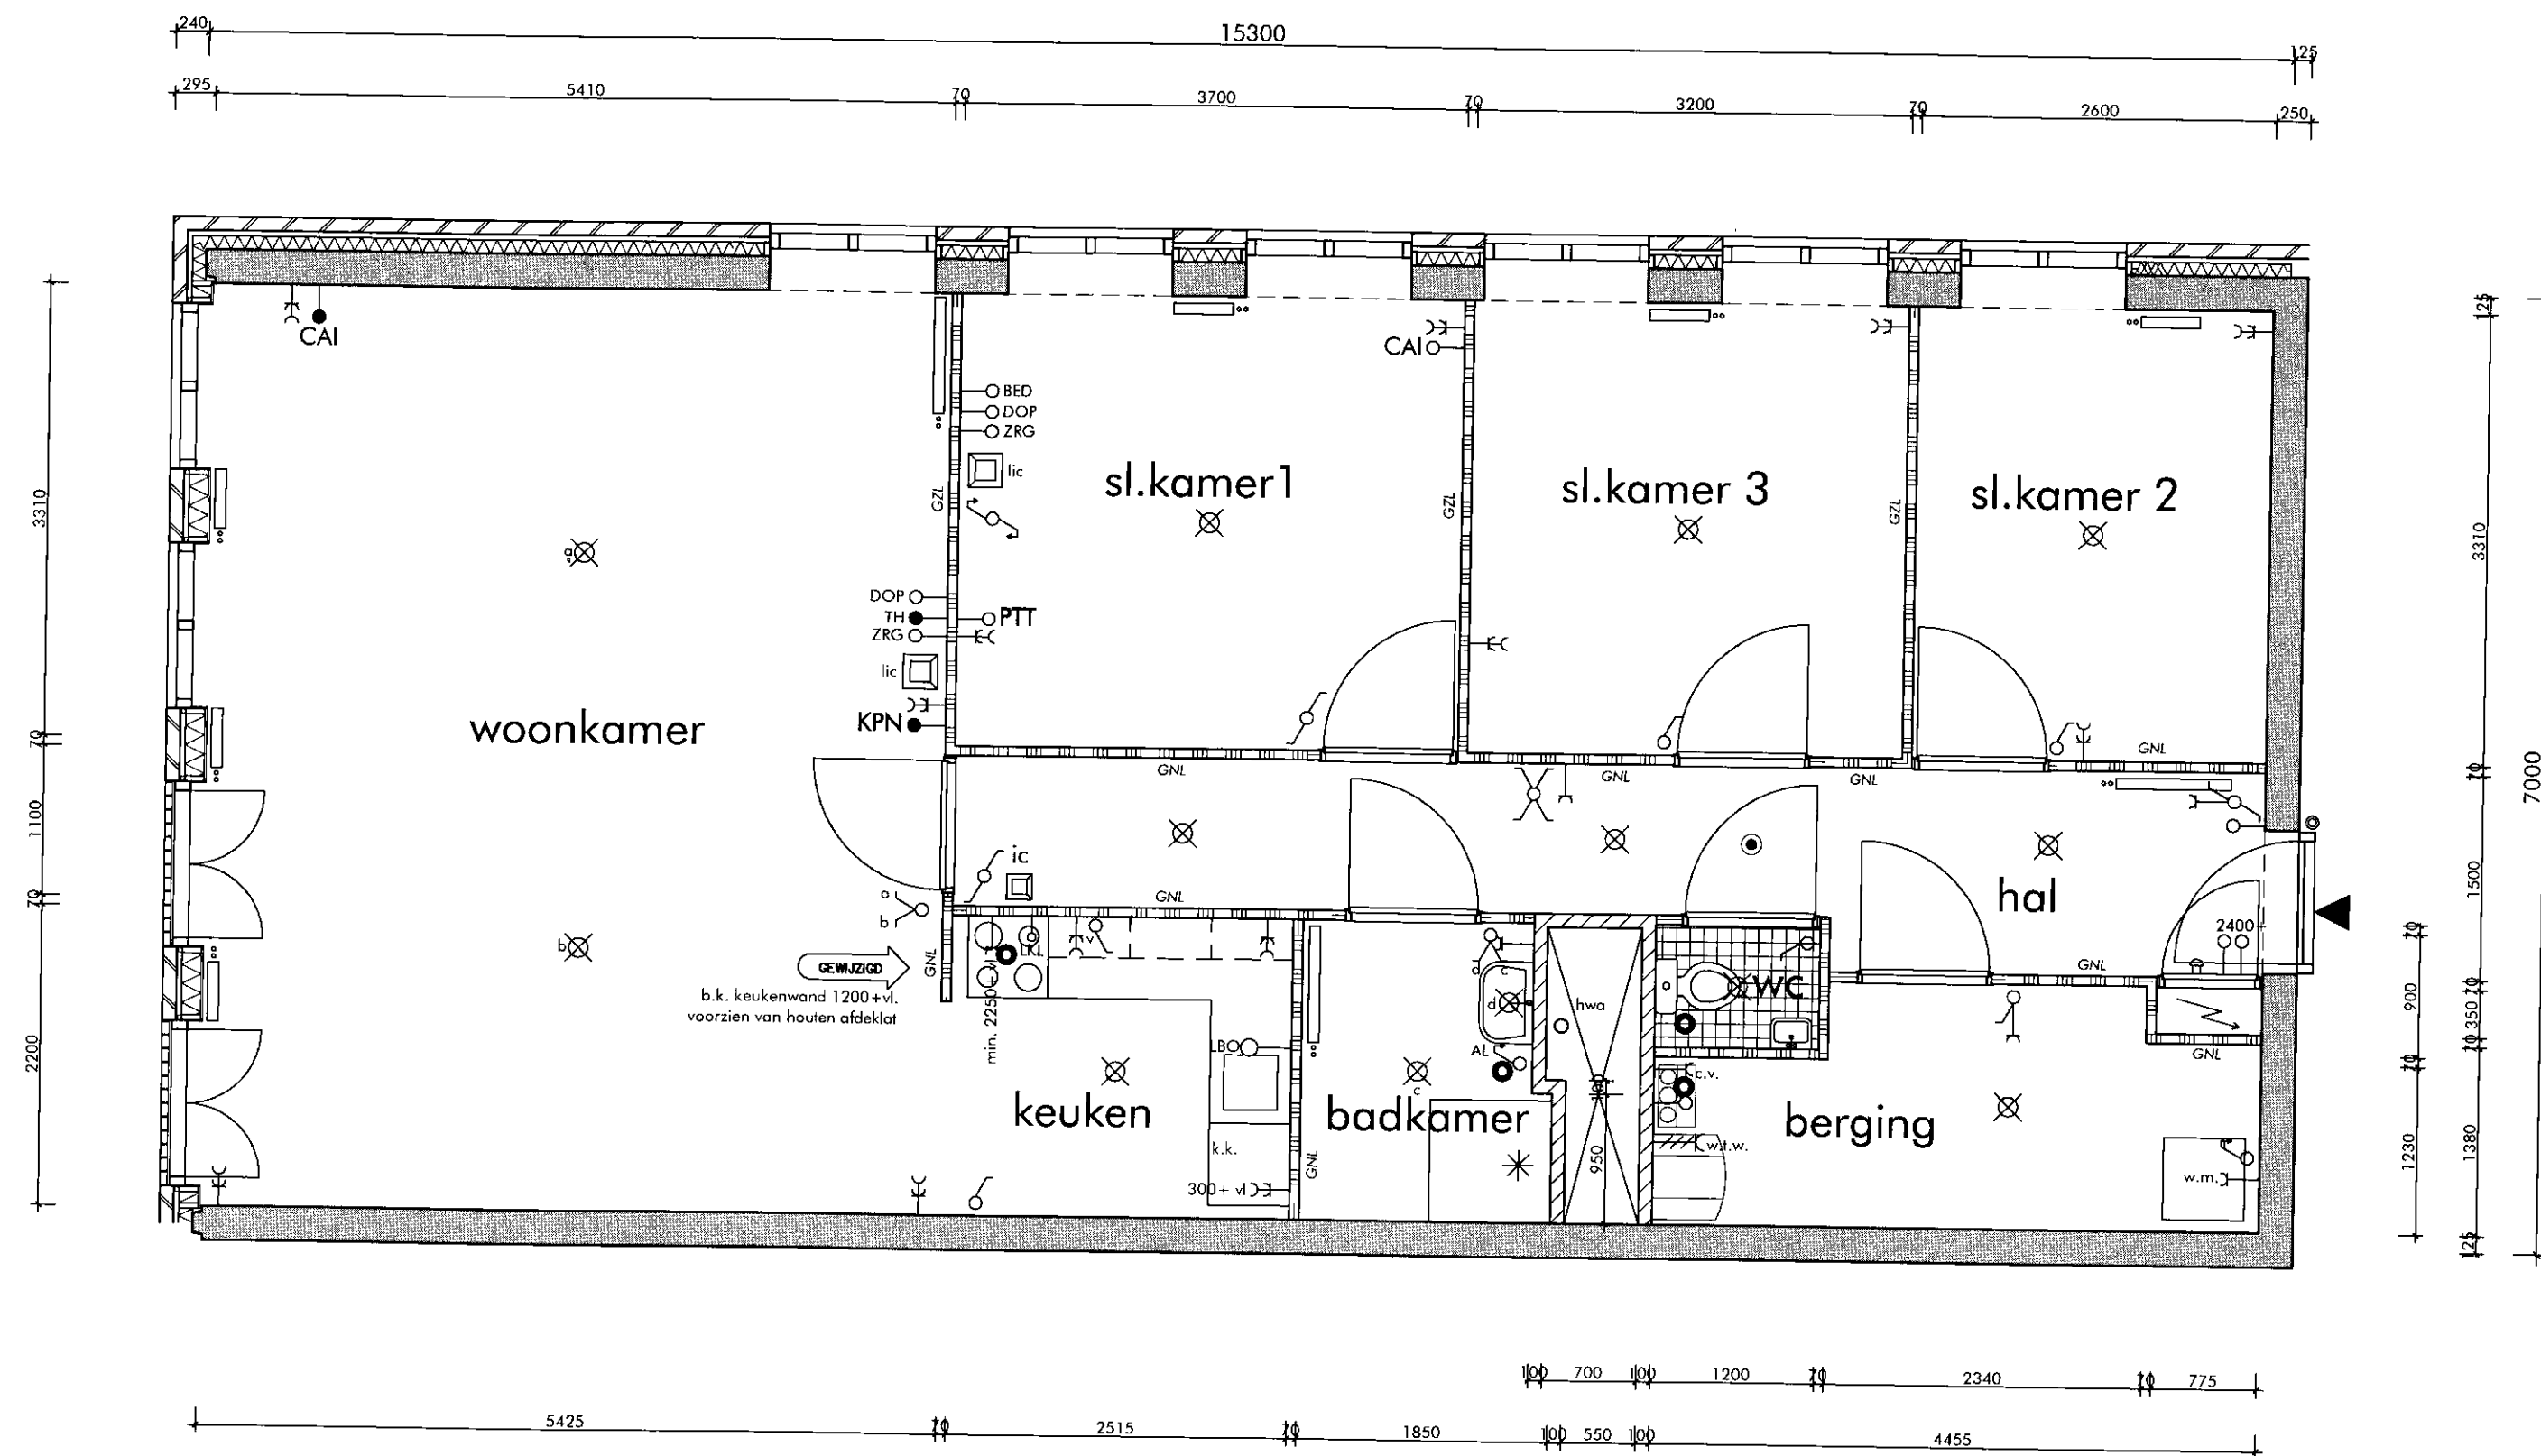

woningtype B3


DAM & PARTNERS ARCHITECTEN	PWMA meer en oever, osdorp	datum	22/04/2005
		schaal	1:50
		nivo	U
omschrijving		blz.	
woningtype B3-4k			11

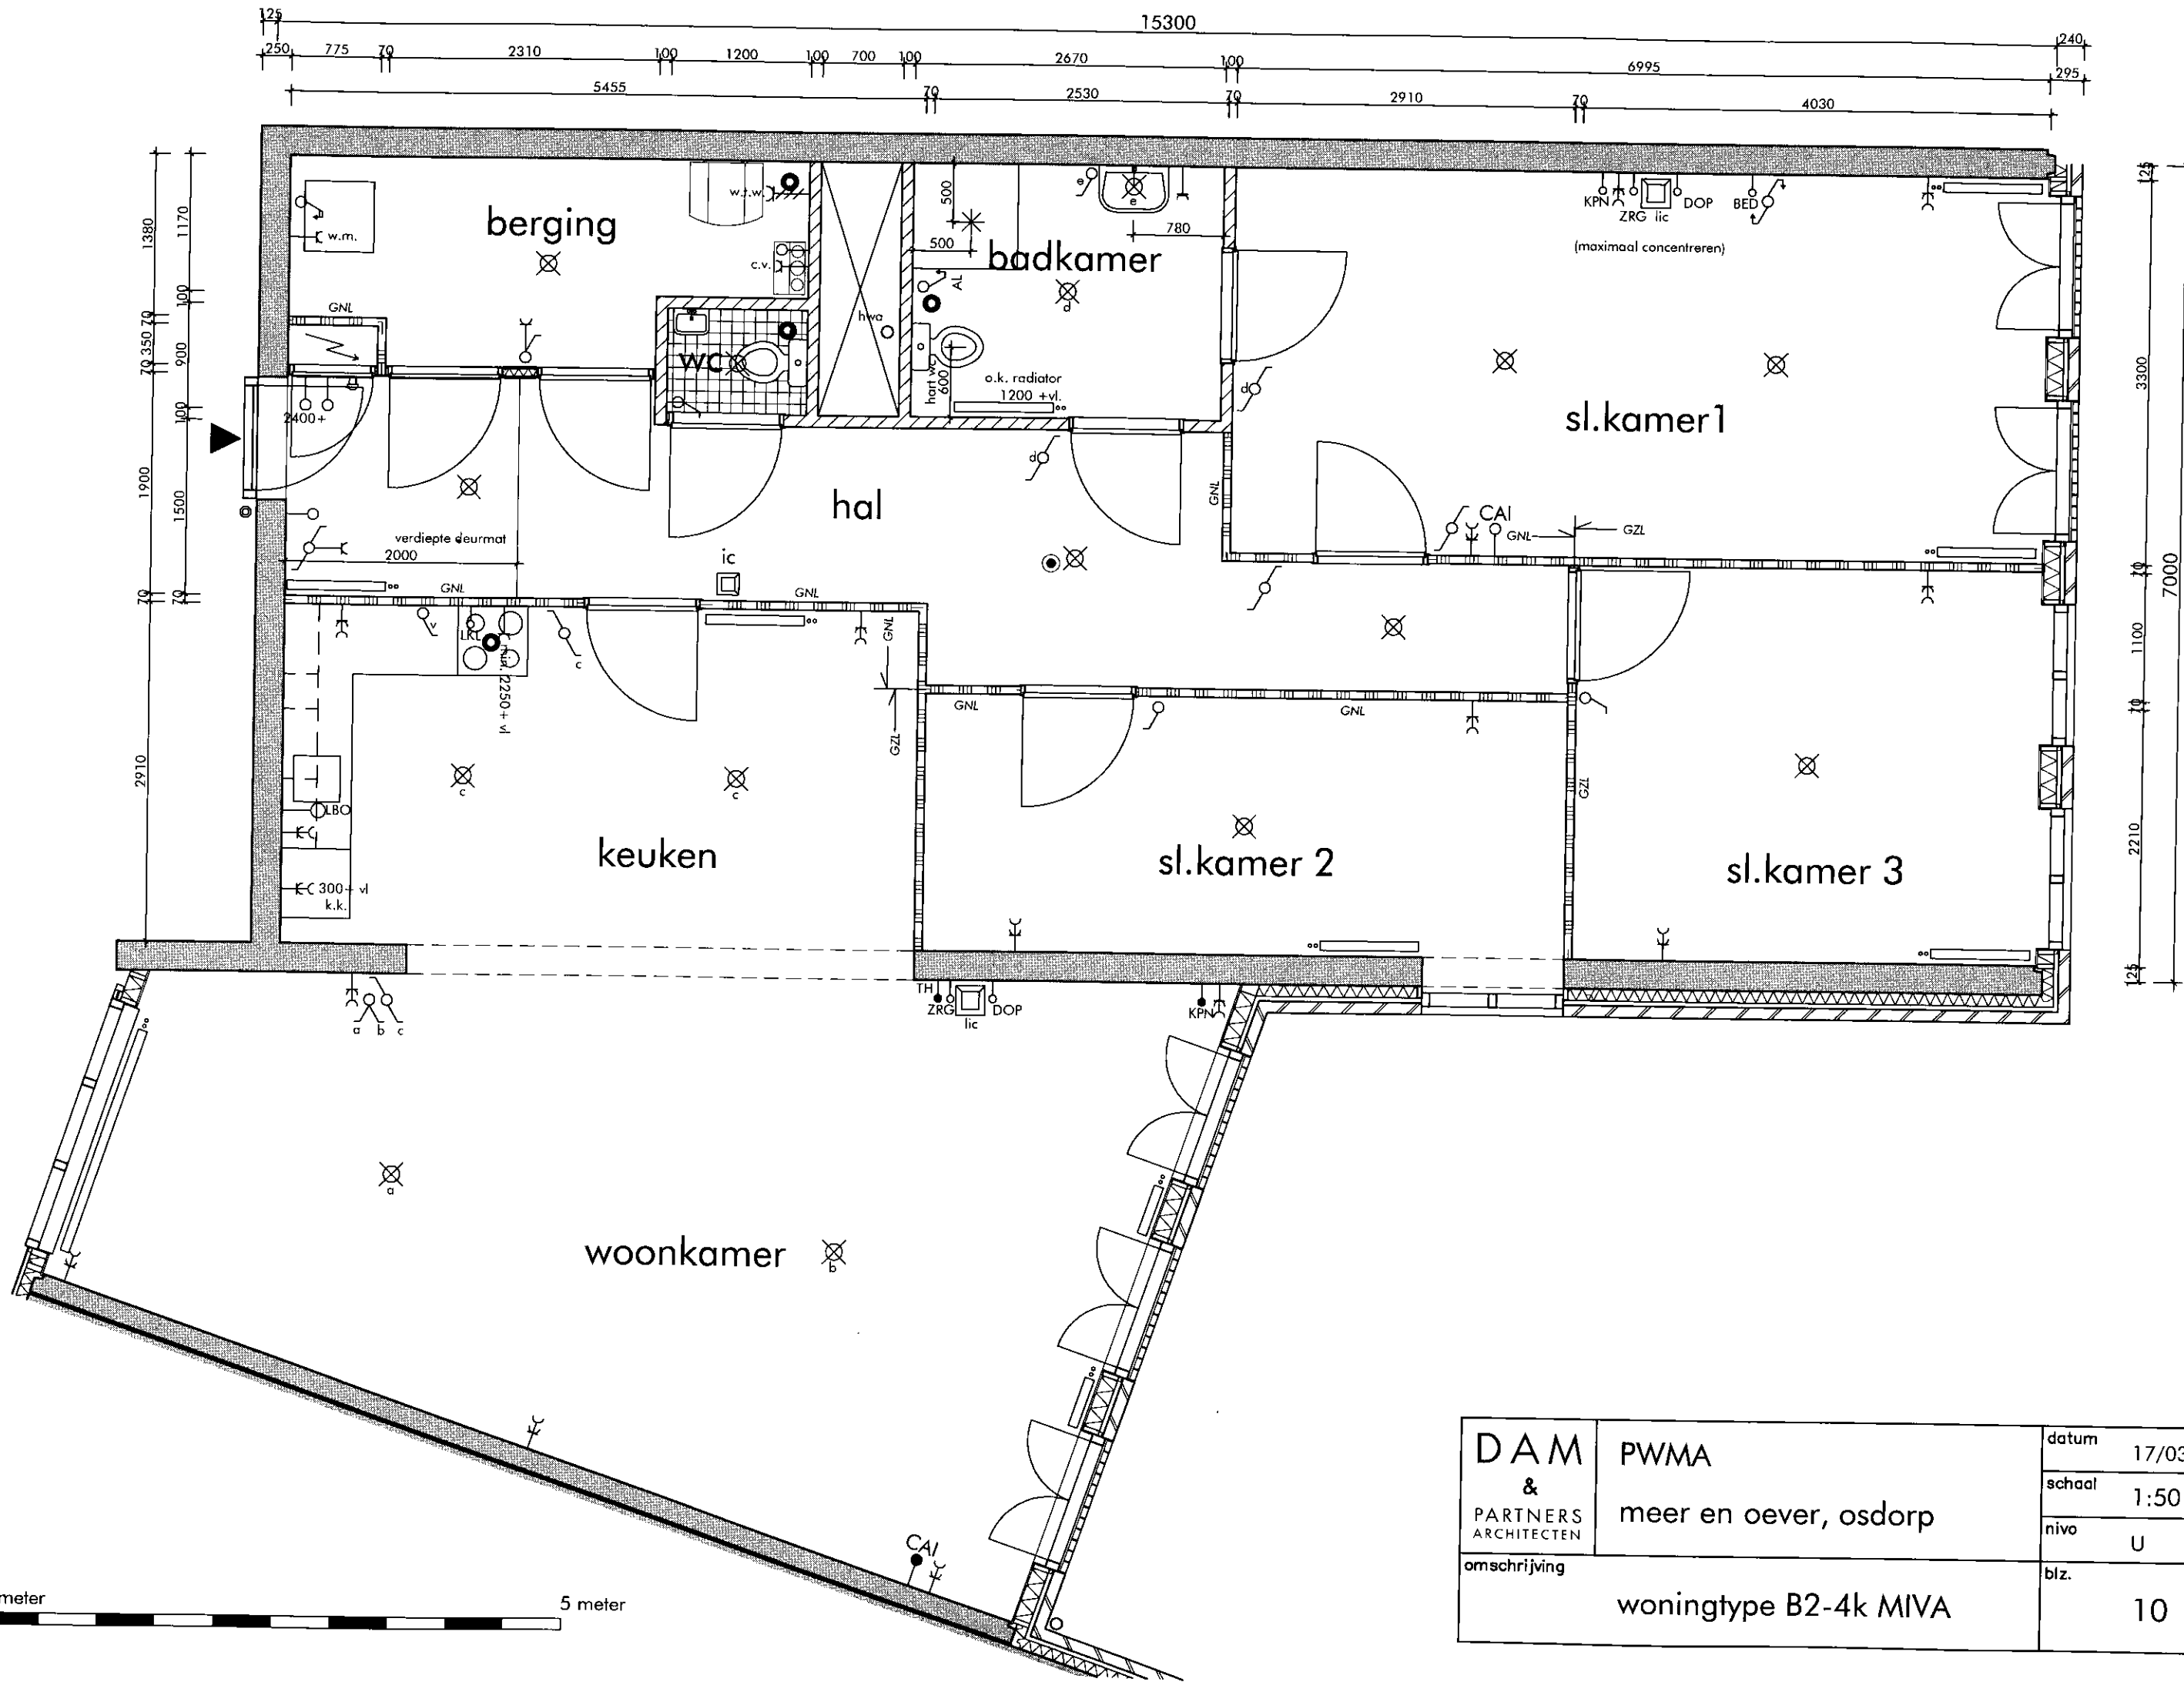

woningtype B2

DAM & PARTNERS ARCHITECTEN	PWMA meer en oever, osdorp	datum	17/03/2005
		schaal	1:50
		nivo	U
omschrijving		blz.	
woningtype B2-4k MIVA			10

0 meter 5 meter

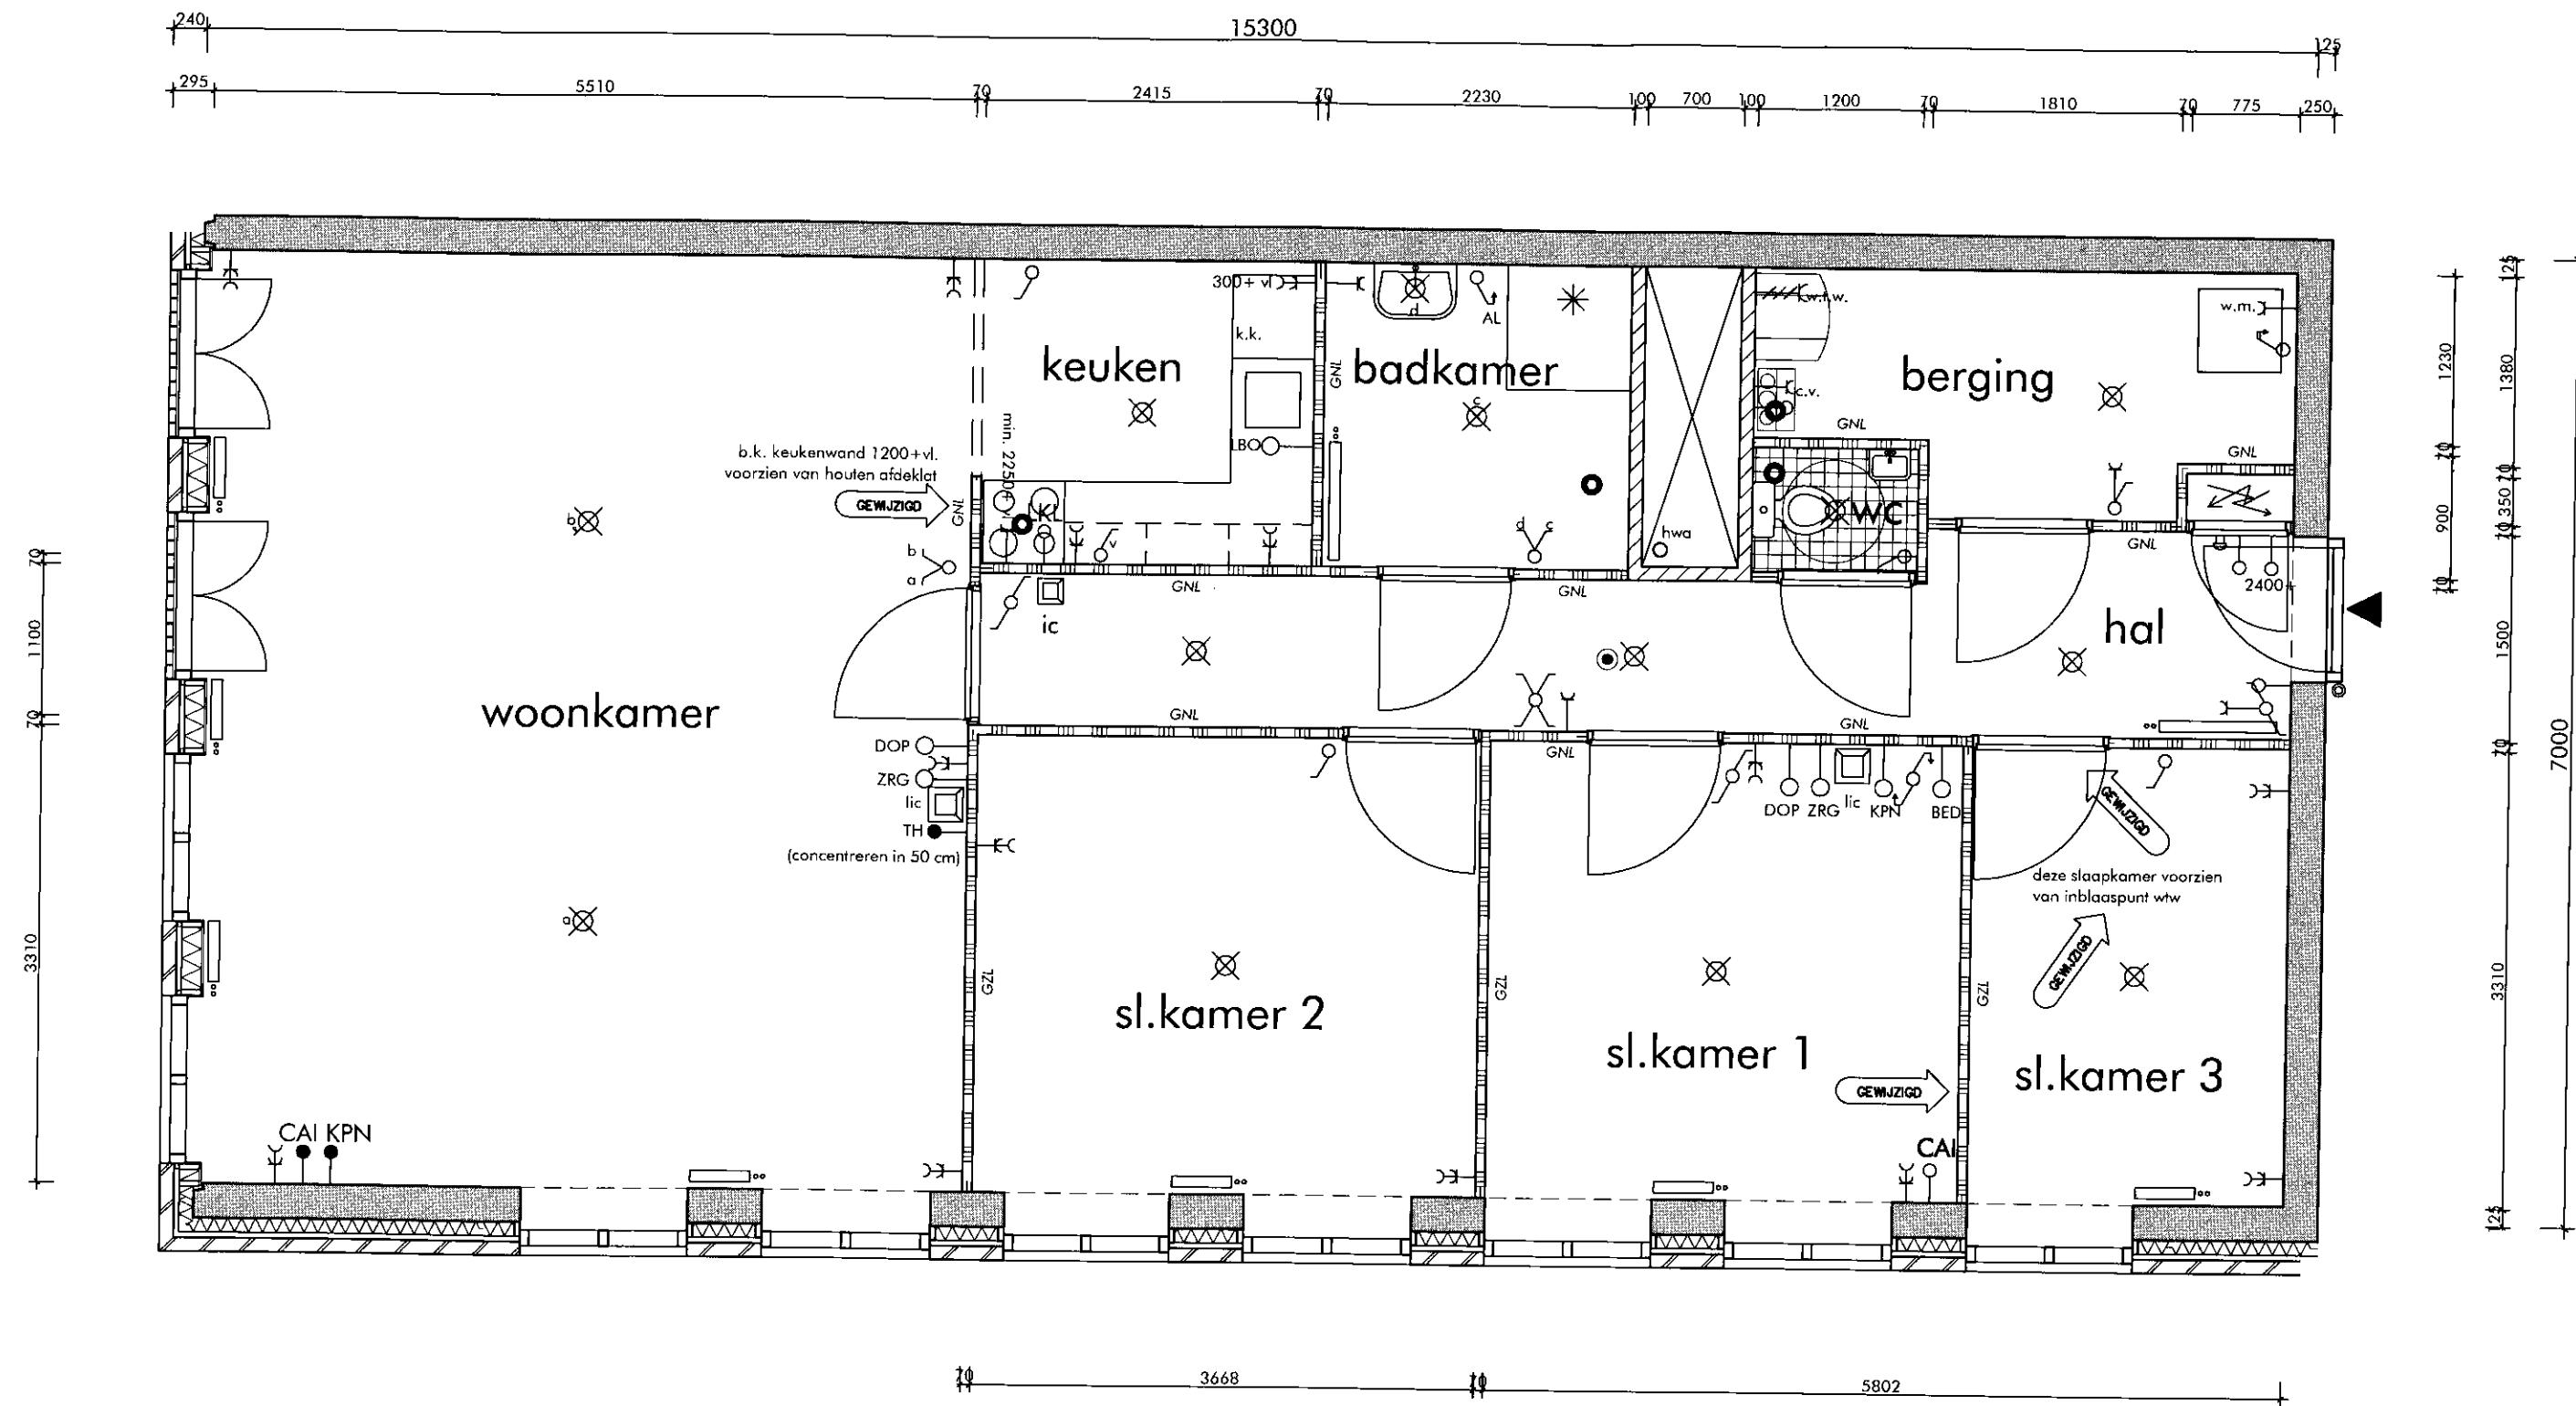

DAM & PARTNERS ARCHITECTEN omschrijving	PWMA meer en oever, osdorp woningtype B1a-3k	datum	22/04/2005
		schaal	1:50
		nivo	U
		blz.	8

woningtype B1a