





BEGANE GROND

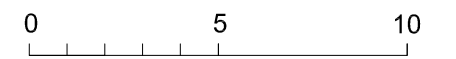

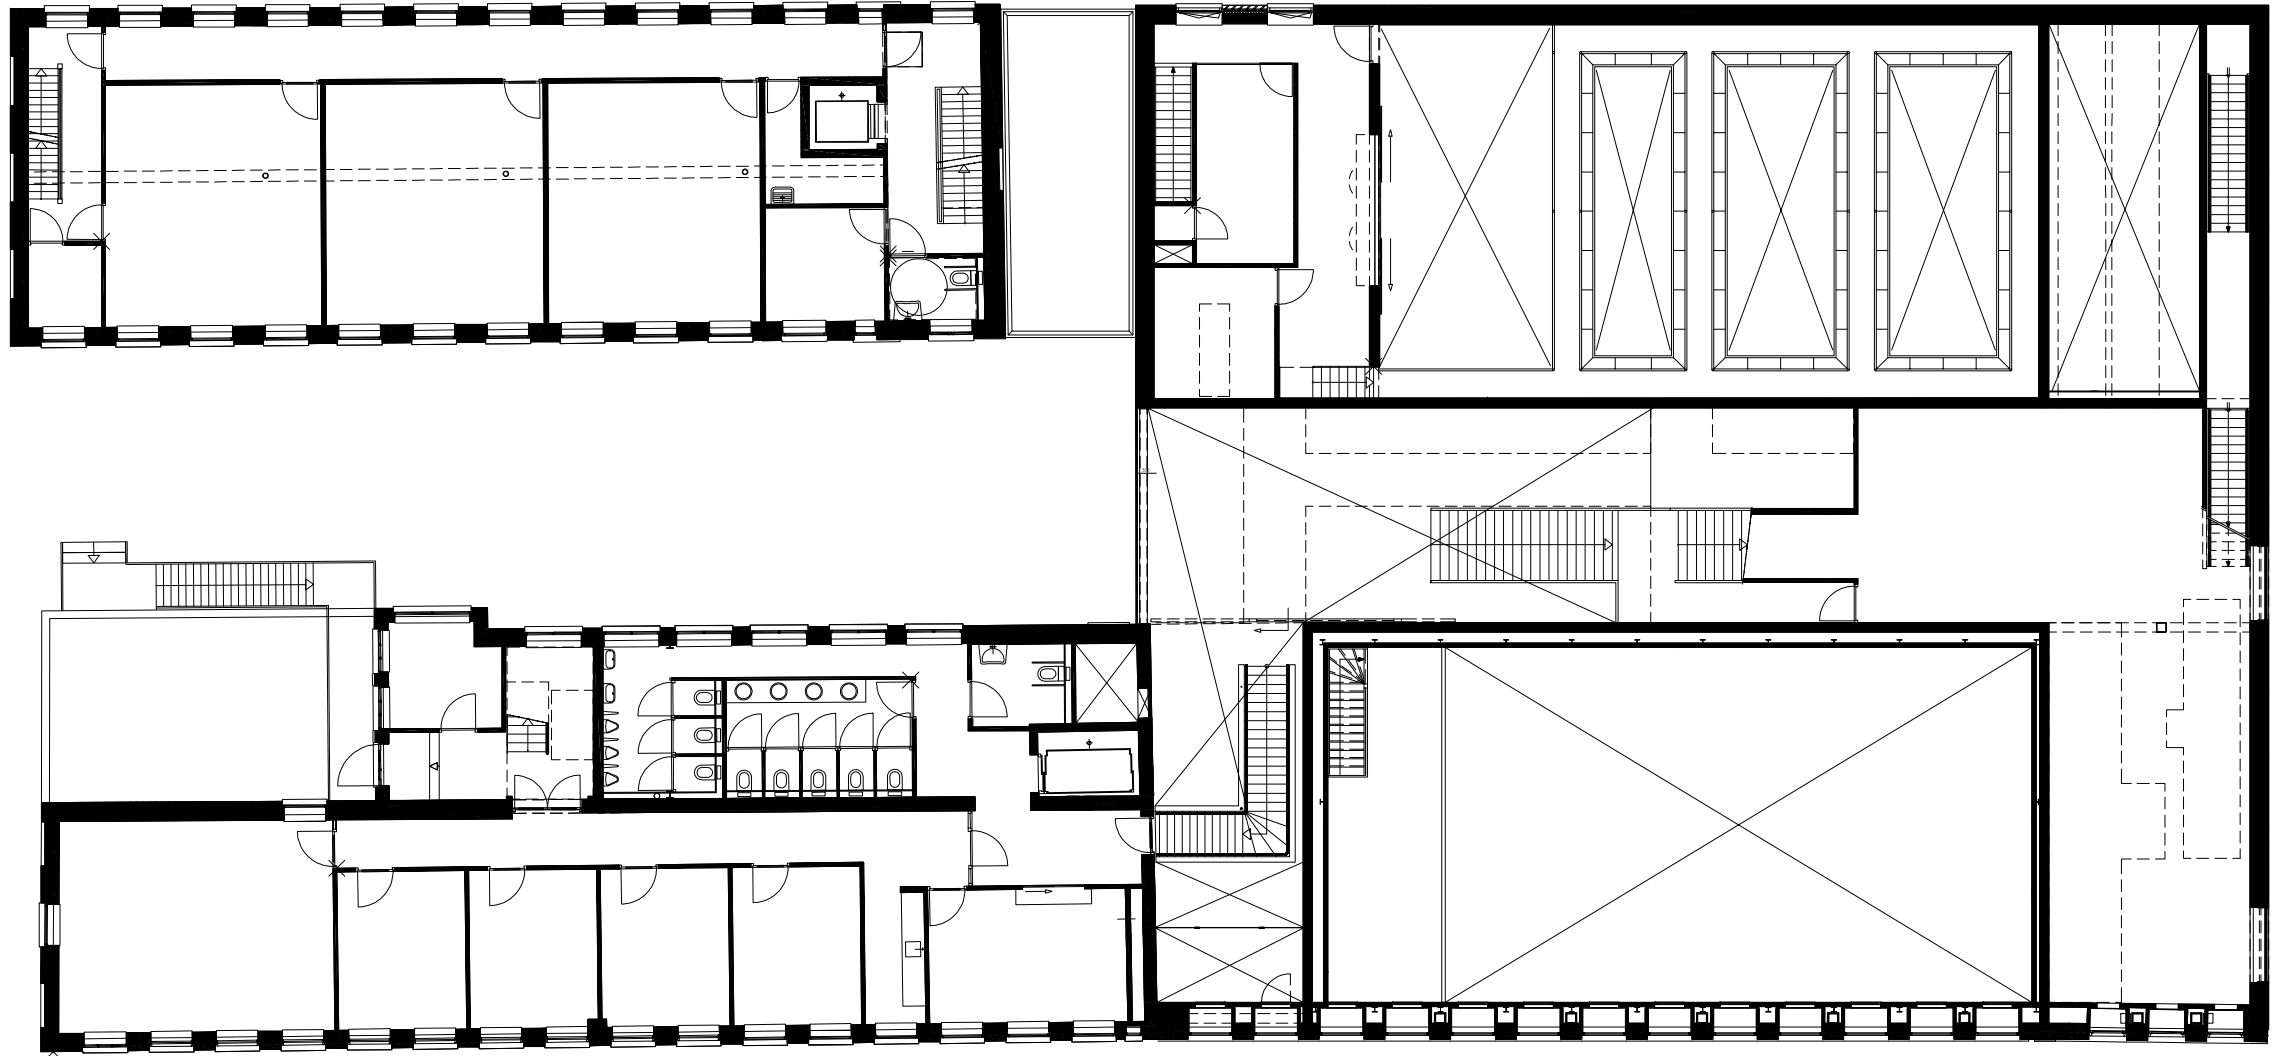



1e VERDIEPING

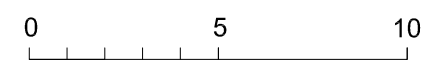

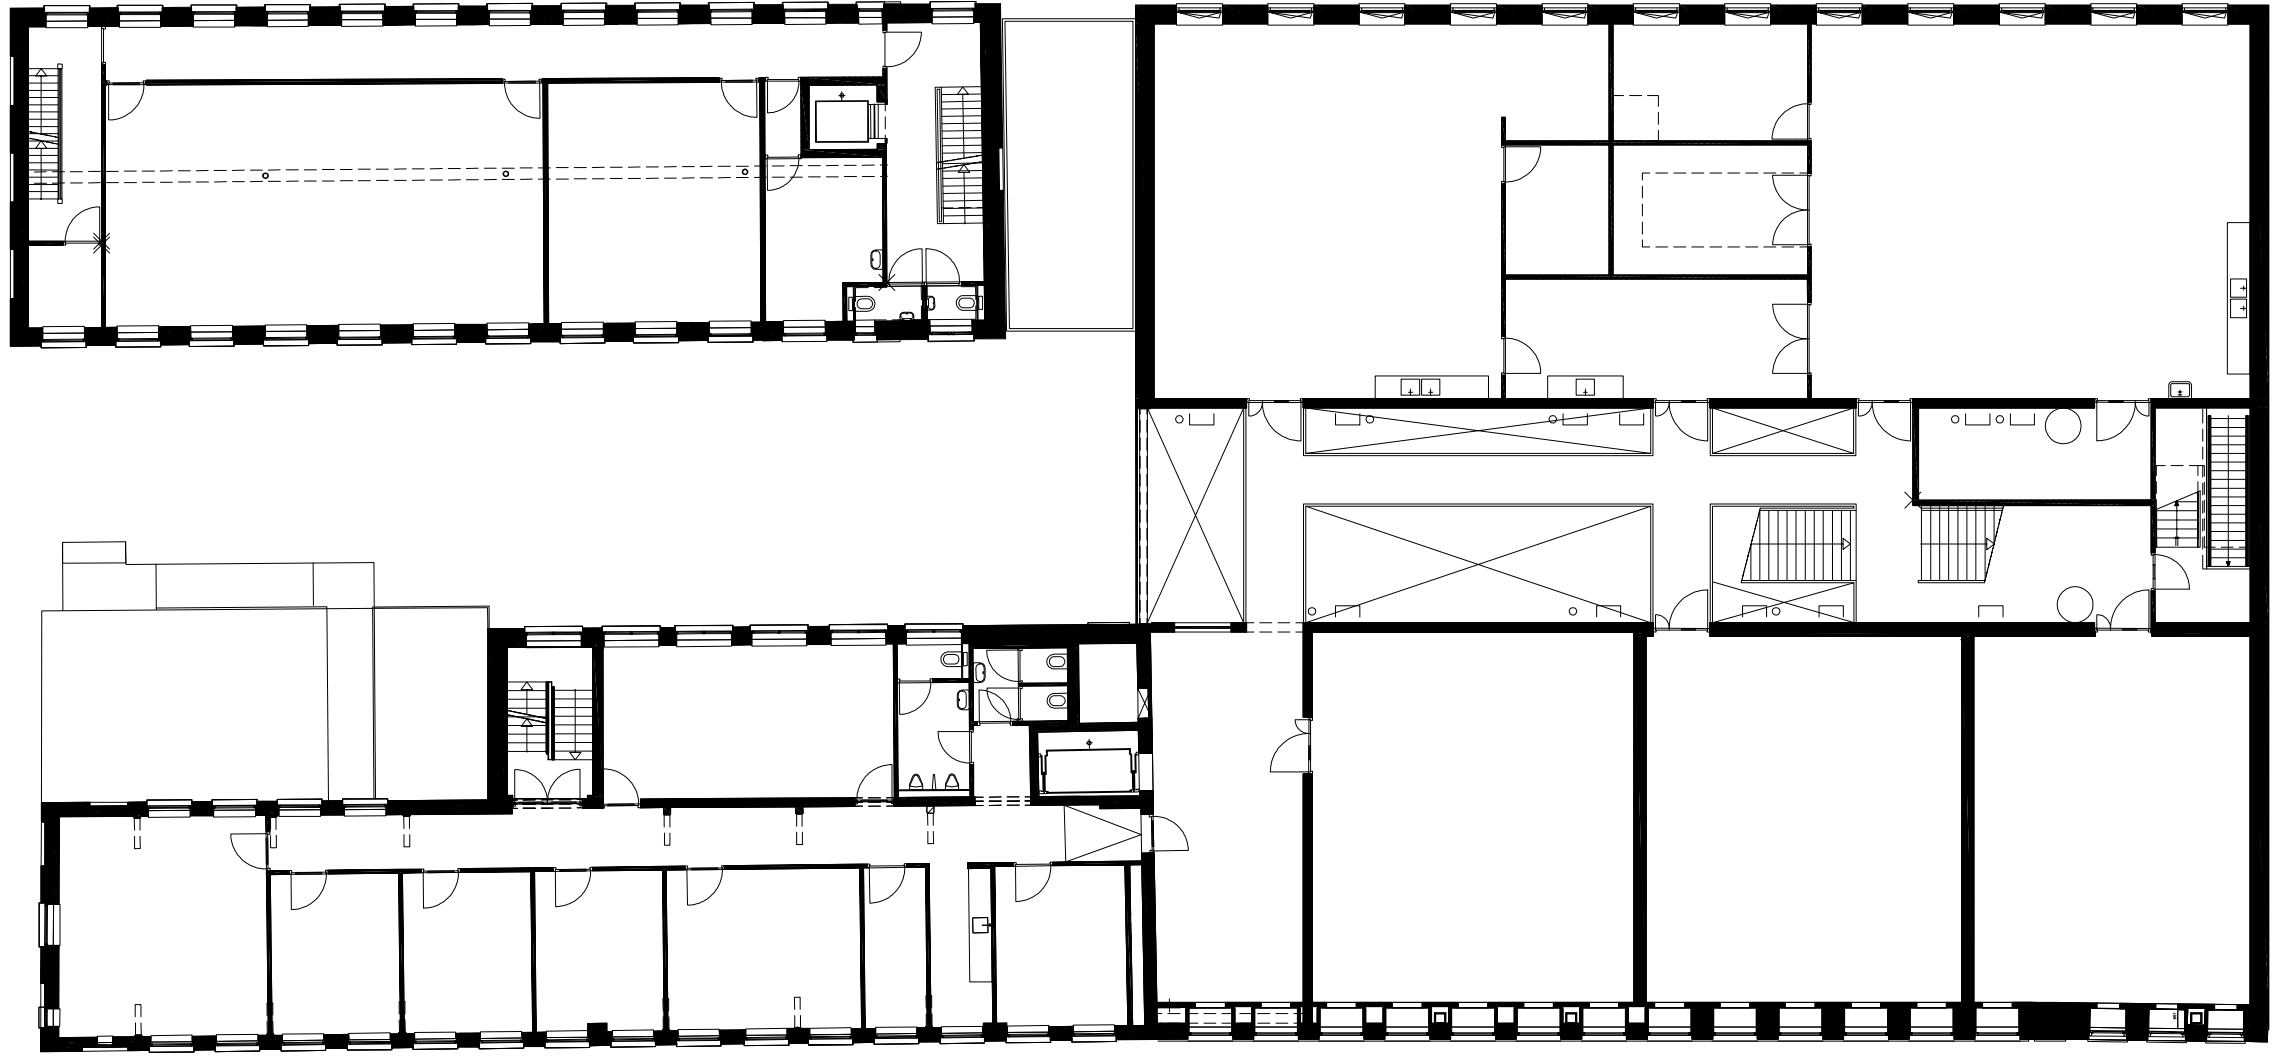



2e VERDIEPING

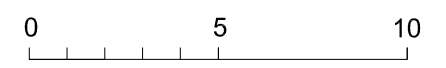

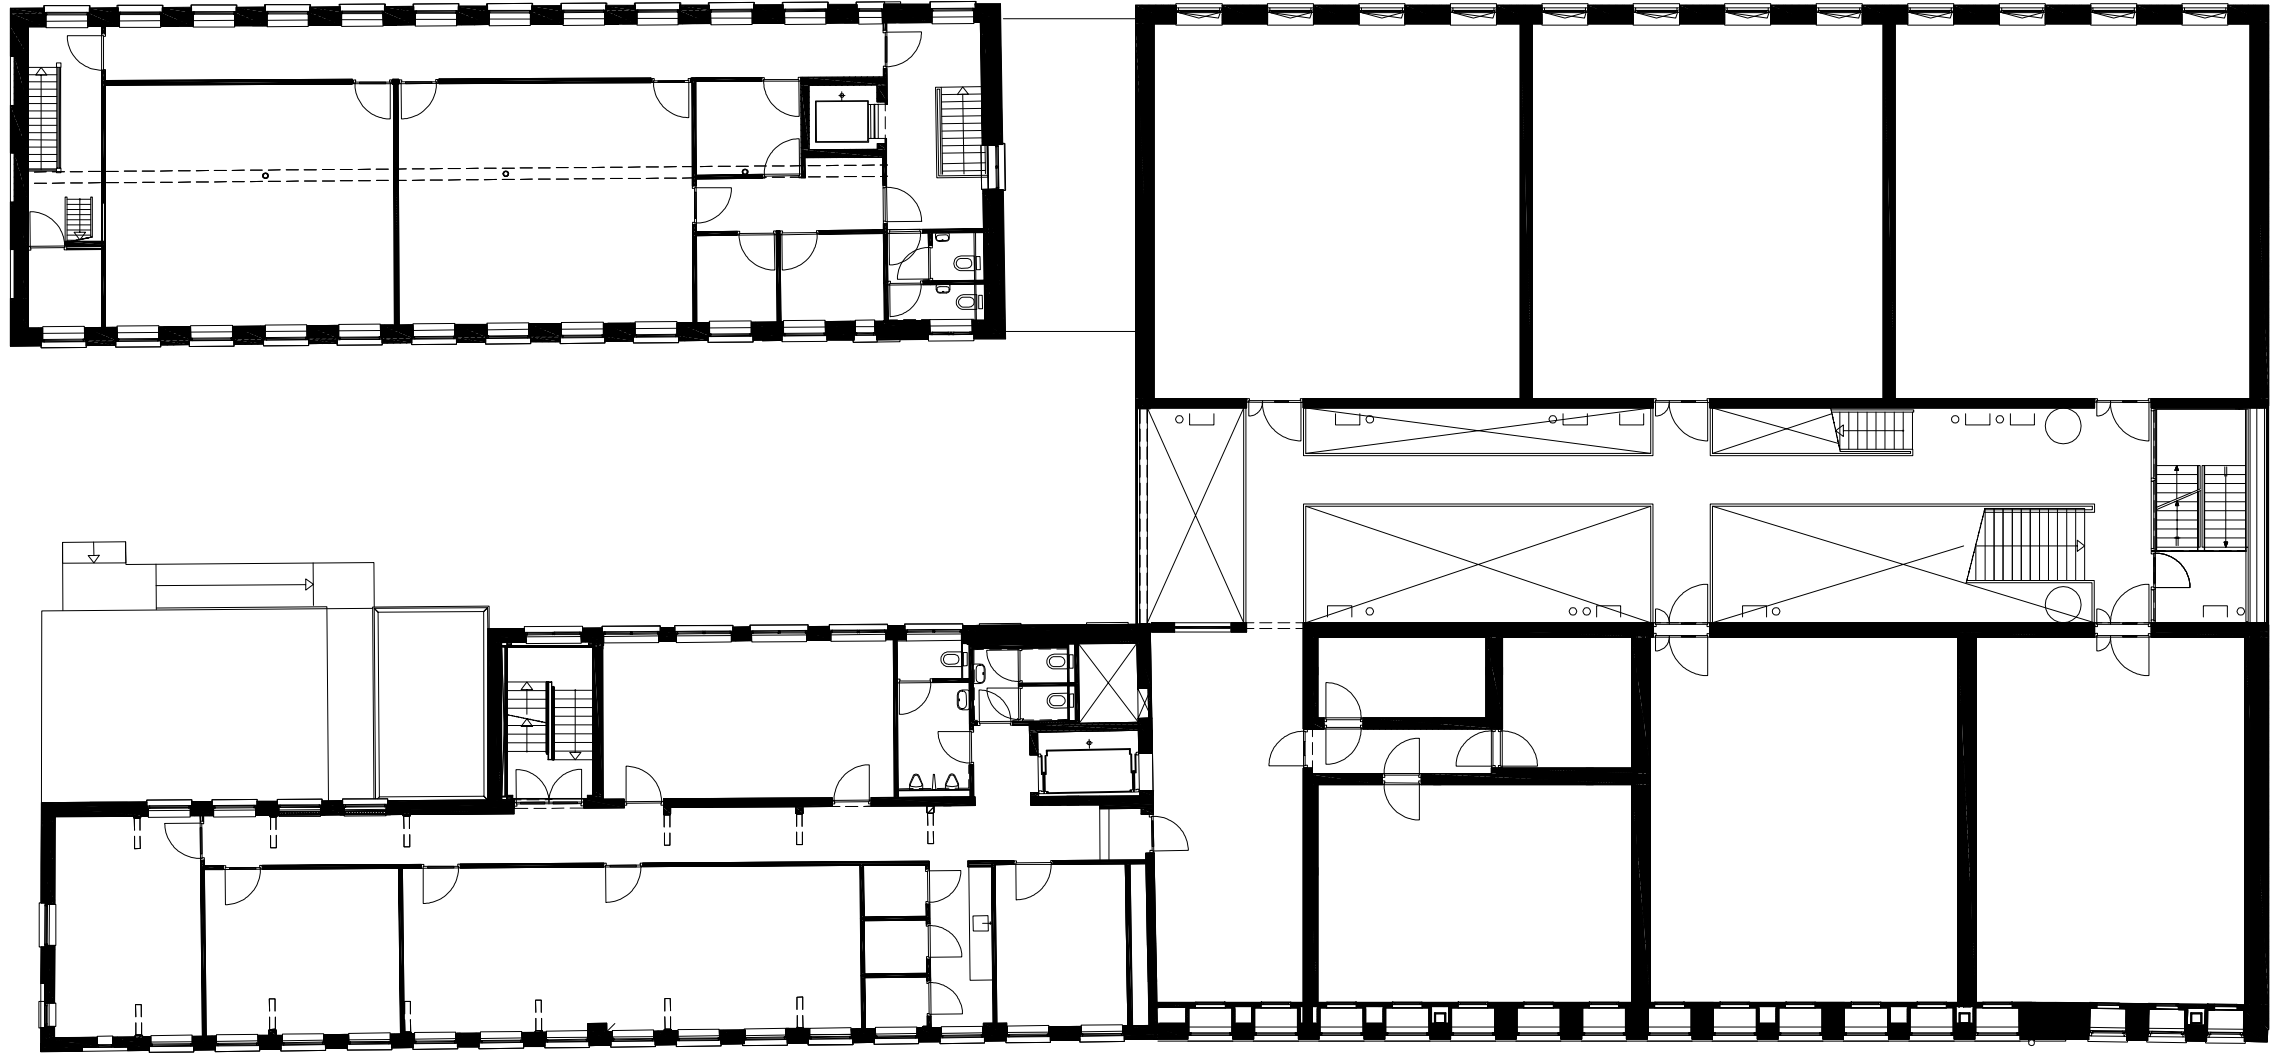



3e VERDIEPING

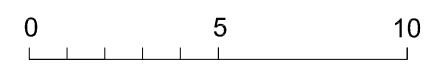

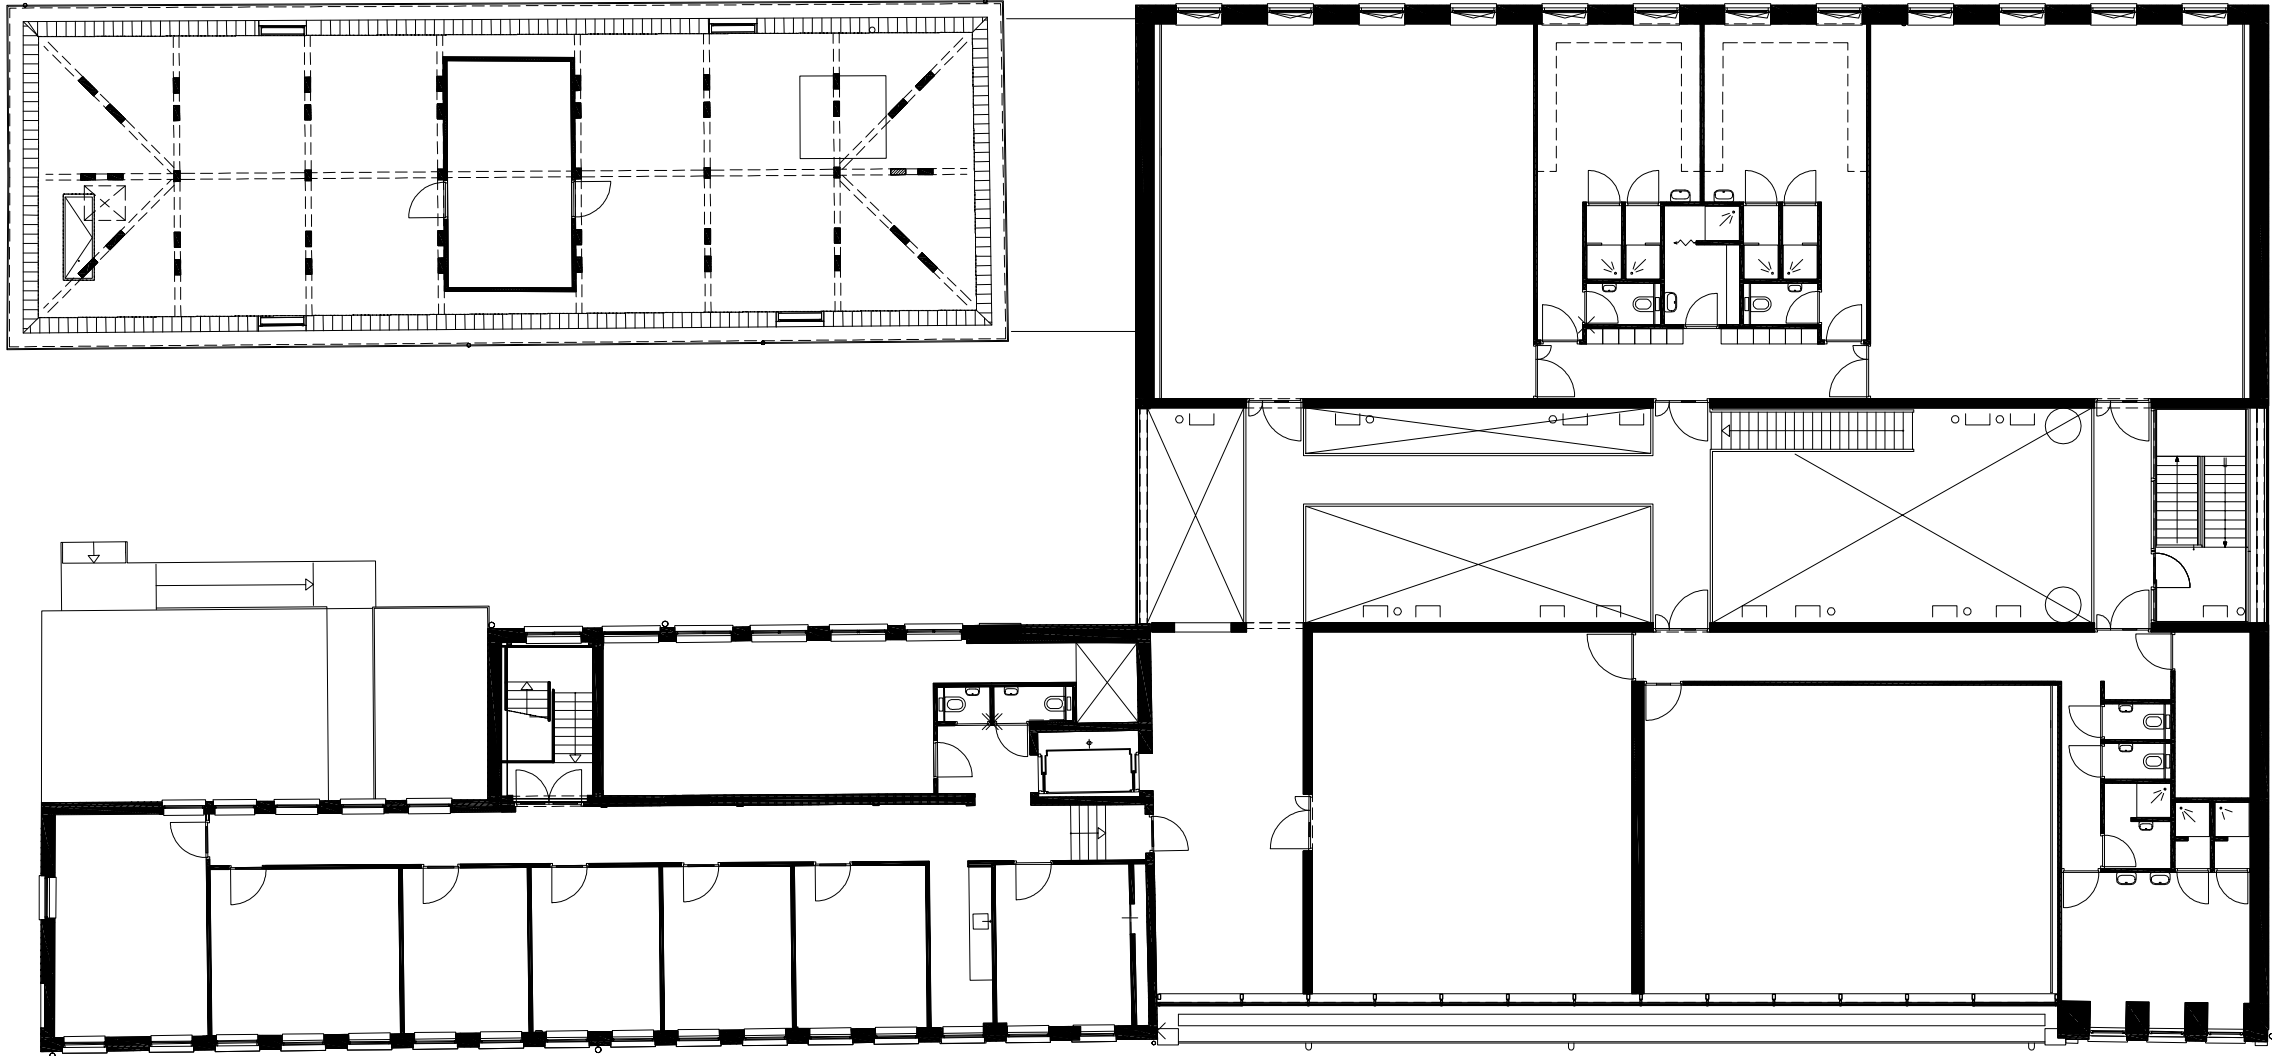



4e VERDIEPING

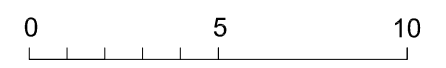

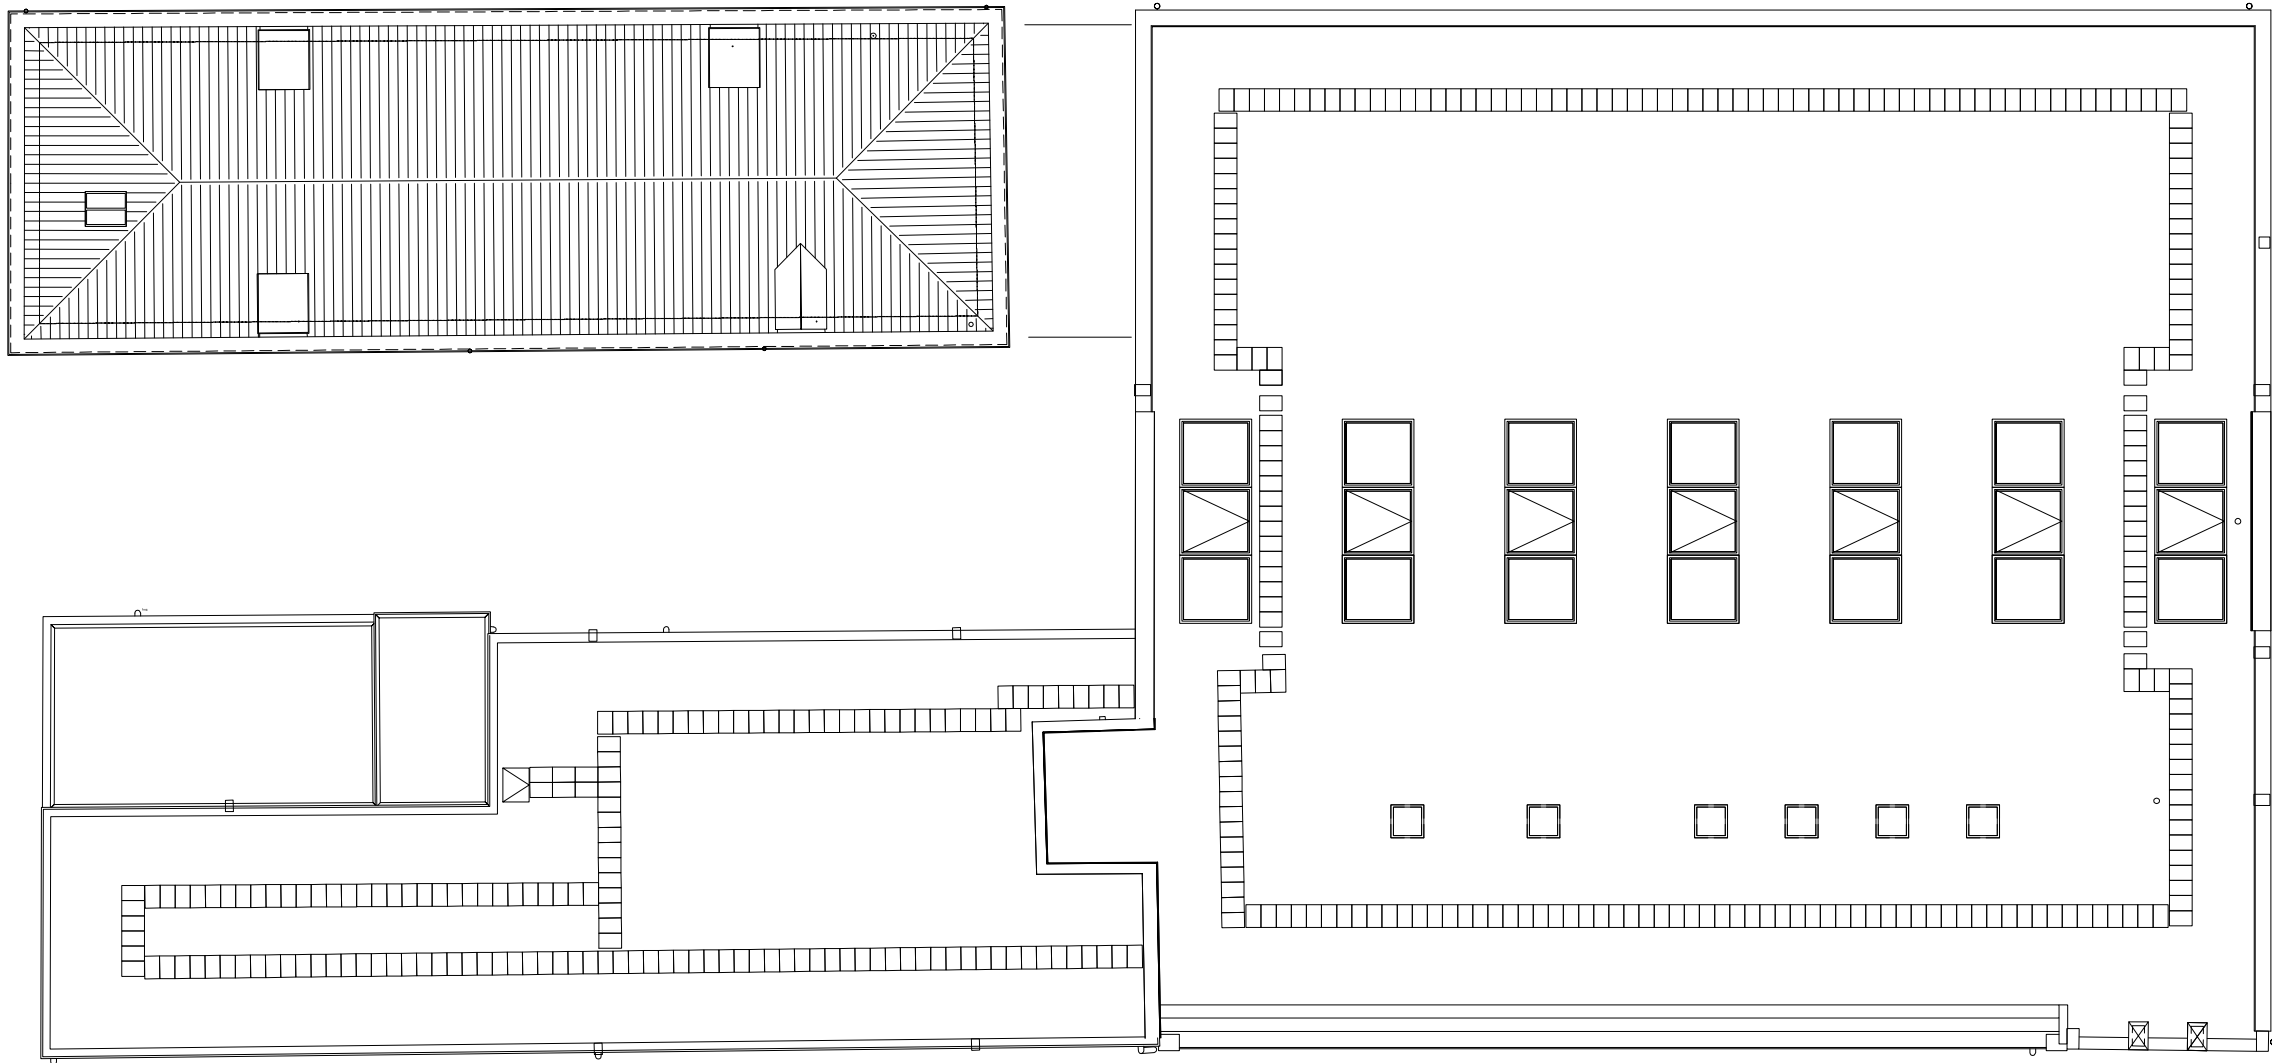

DAK

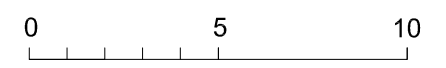

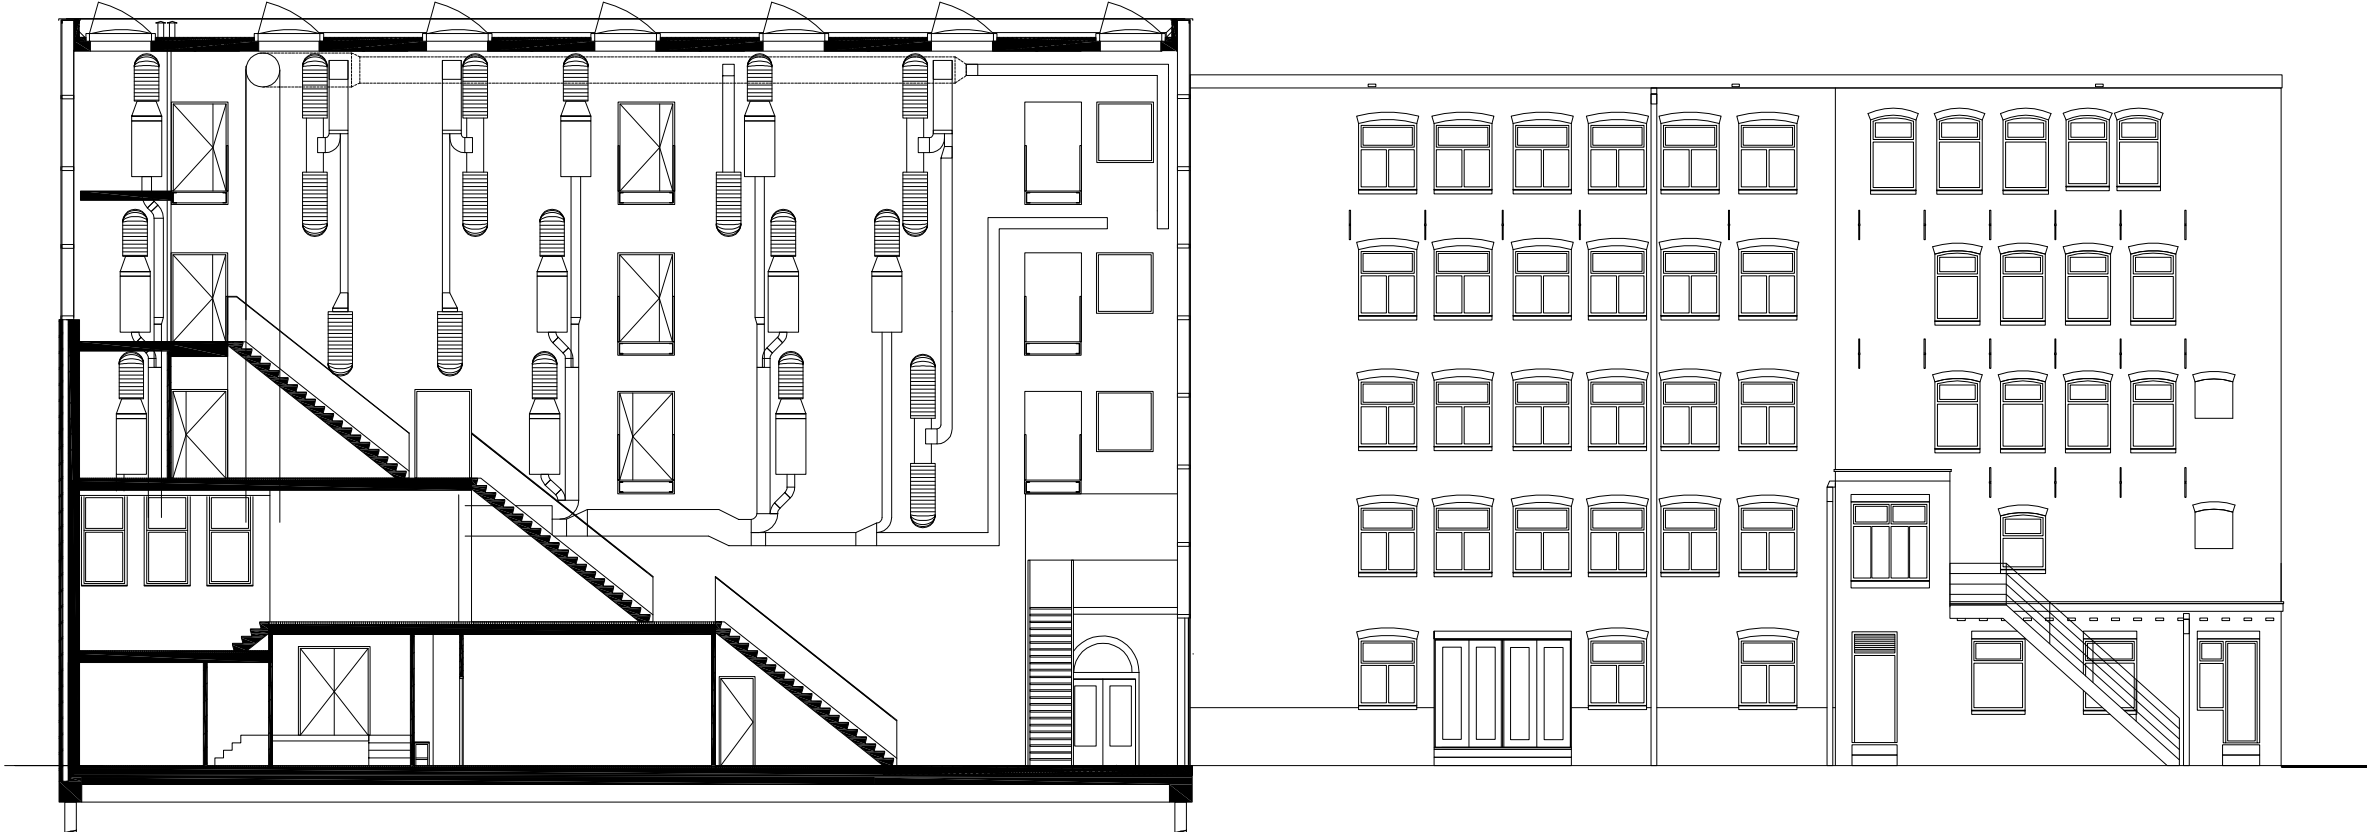

DOORSNEDE

