



SITUATIE KOHNSTAMMLOCATIE

0 10 20 30 40 50 60 70 80 90 100

- 1 COLLEGEZAAL
- 2 COFFEESHOP
- 3 LEERCENTRUM
- 4 EXPO
- 5 RECEPTIE
- 6 SERVICE BALIE
- 7 RESTAURANT
- 8 KEUKEN
- 9 PAVILJOEN

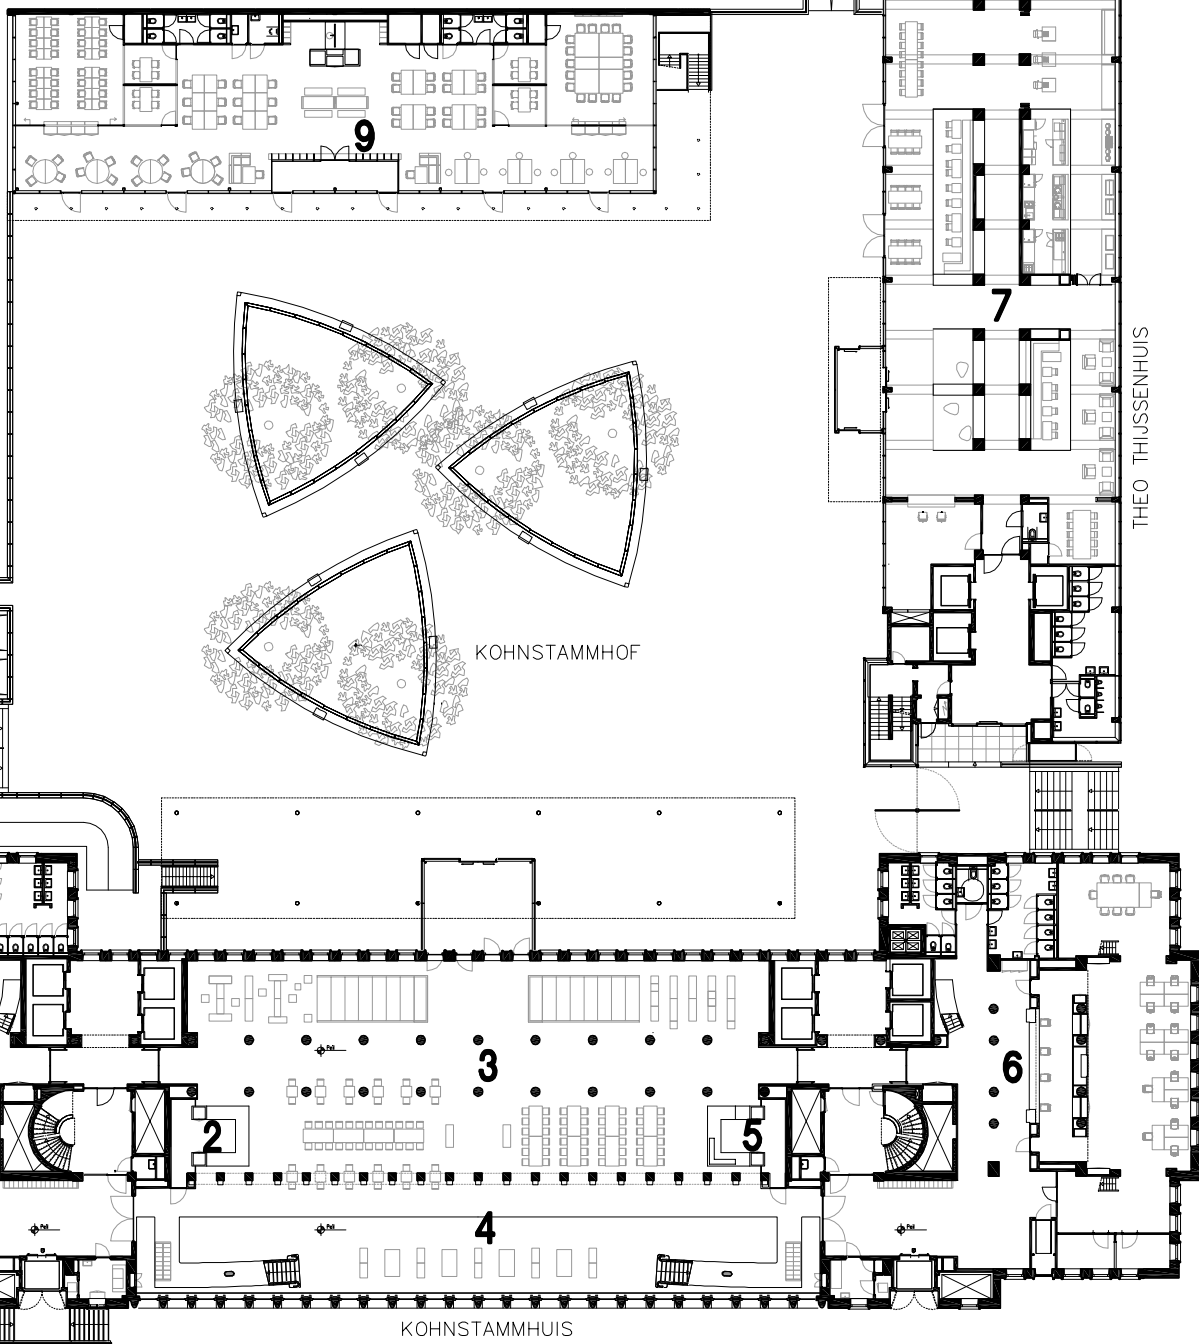


KOHNTAMMLOCATIE OVERZICHT BEGANE GROND

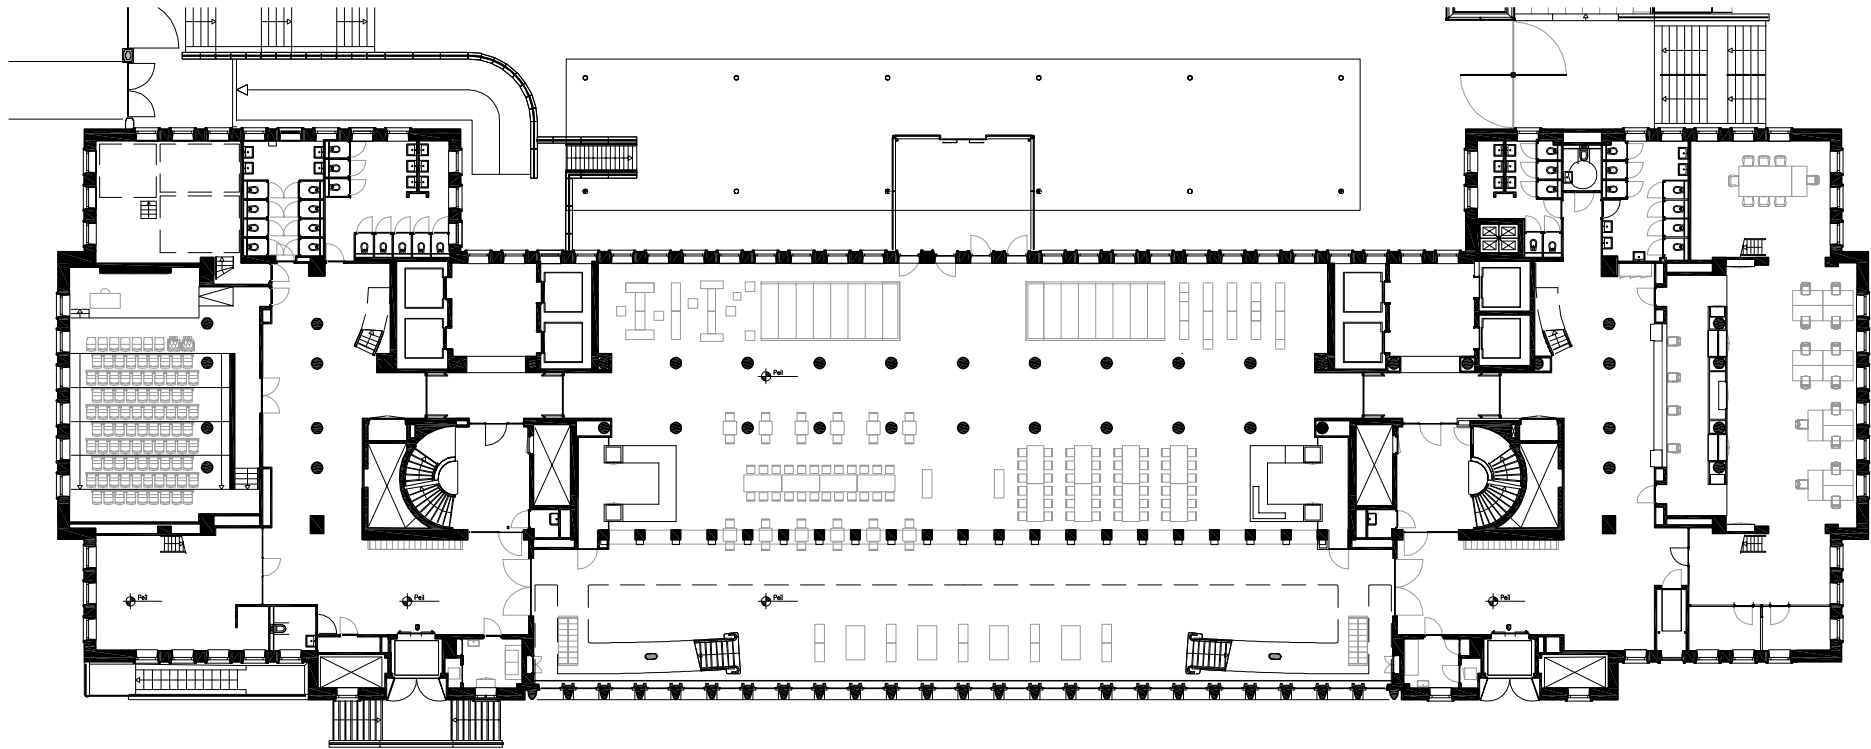

KOHNSTAMMHUIS BEGANE GROND




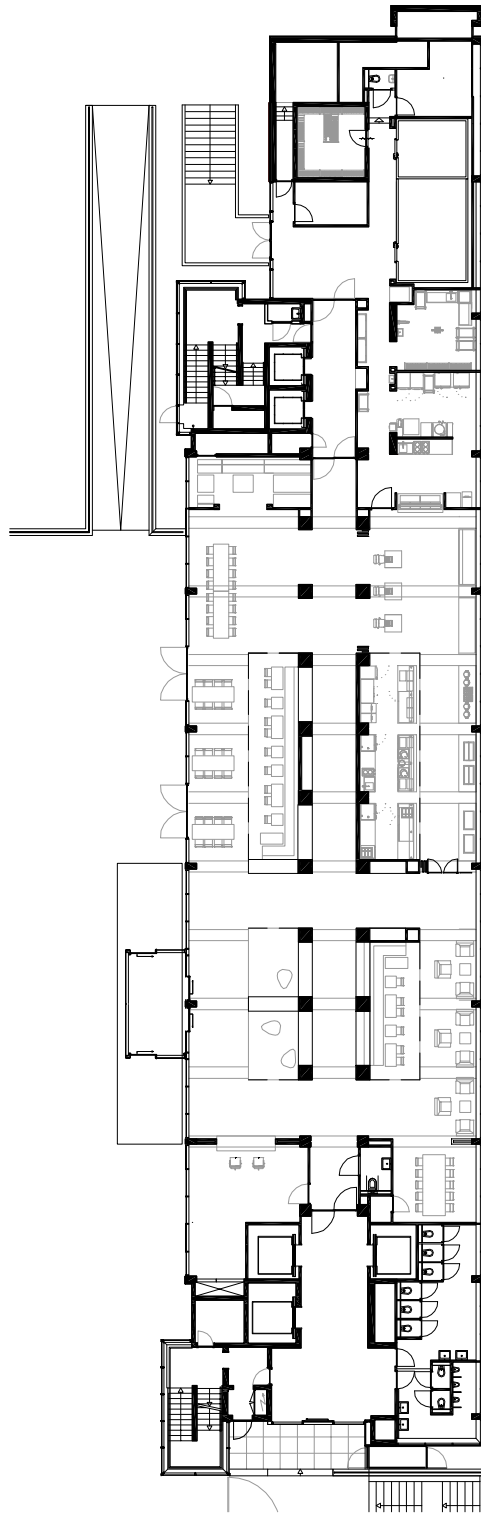

THEO THIJSENHUIS BEGANE GROND




- 1 ONDERWIJS
- 2 ONDERWIJS
- 2 VERBINDINGSBRUG

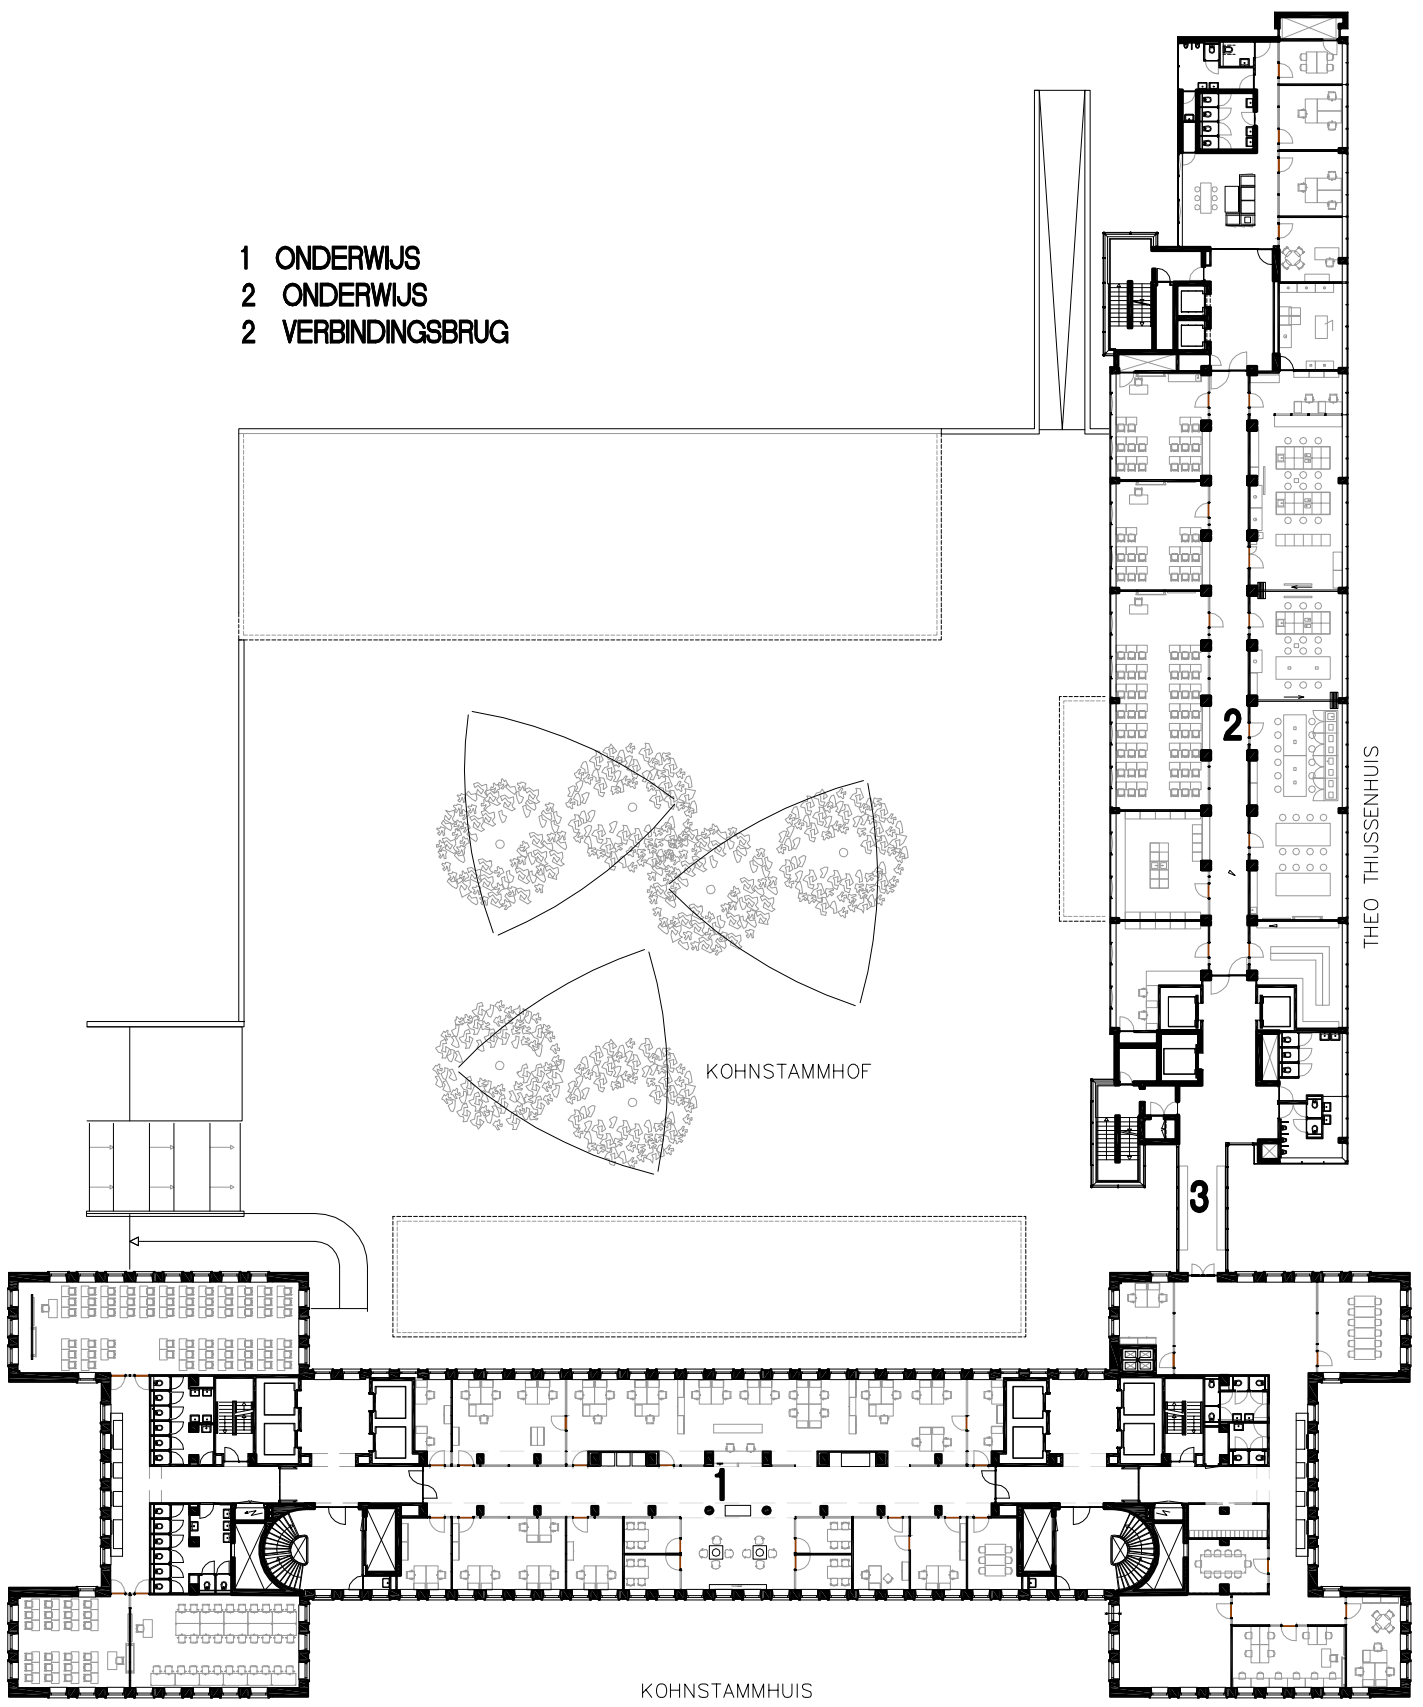



KOHNSTAMMLOCATIE VERDIEPING



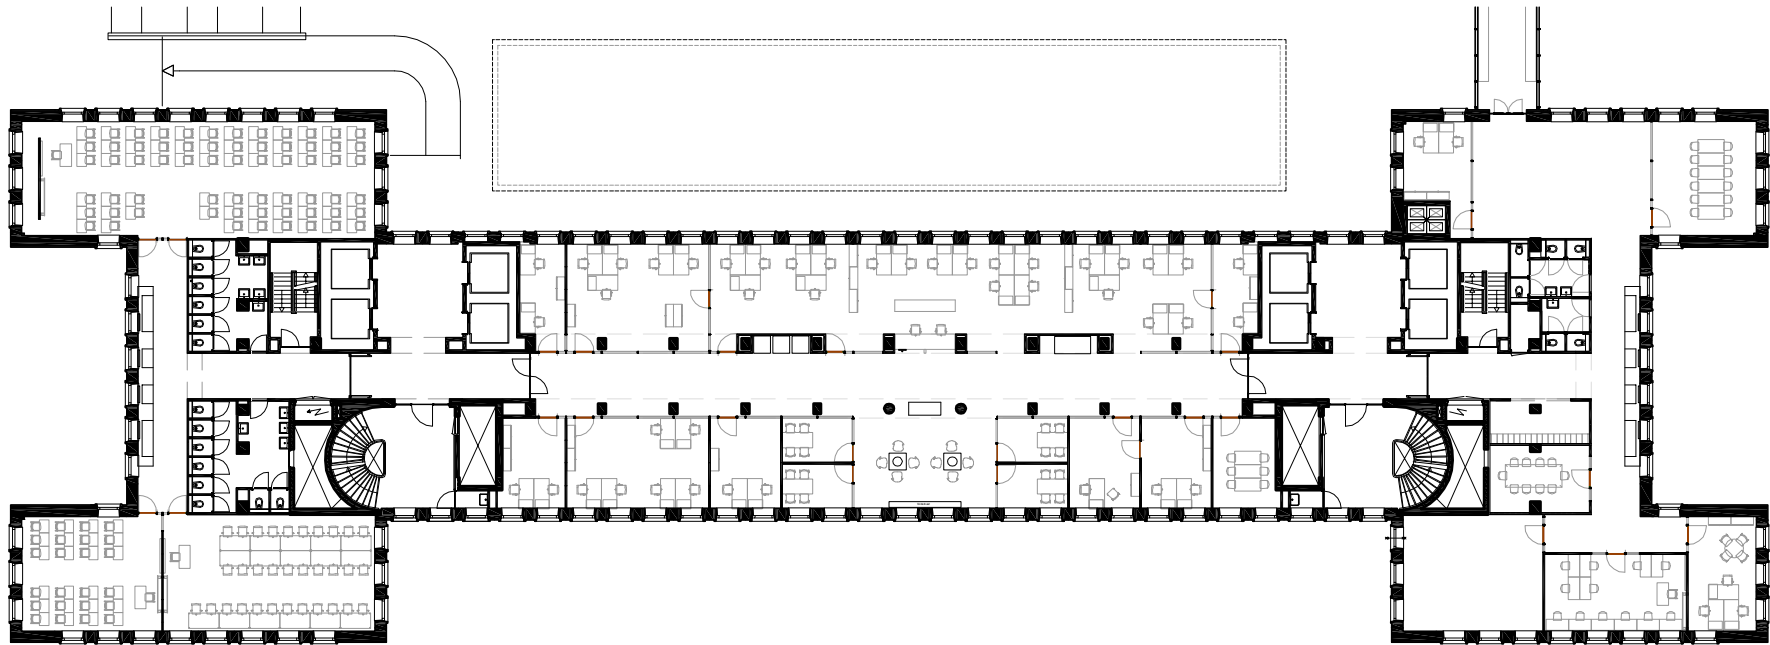


KOHNSTAMMHUIS VERDIEPING

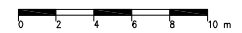

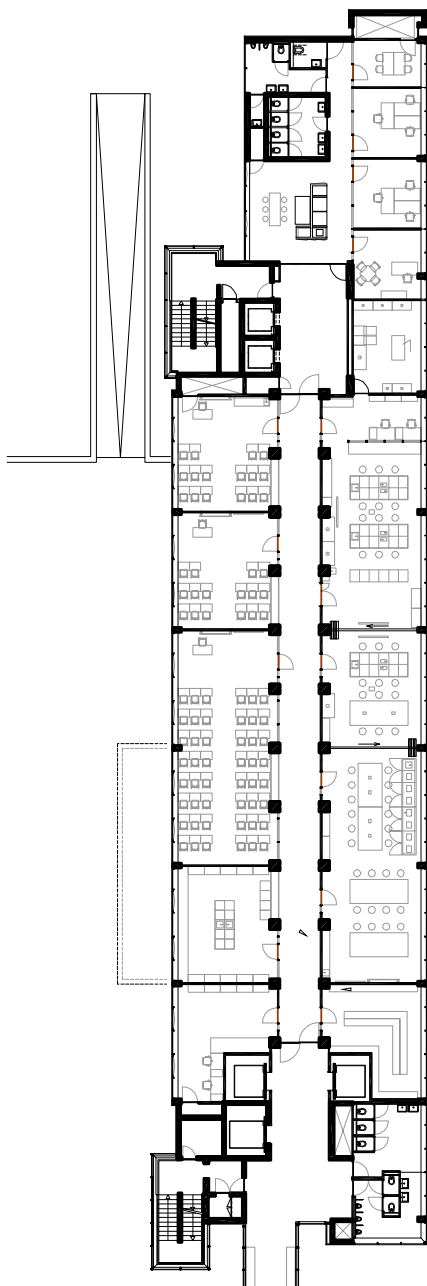


THEO THIJSSENHUIS VERDIEPING



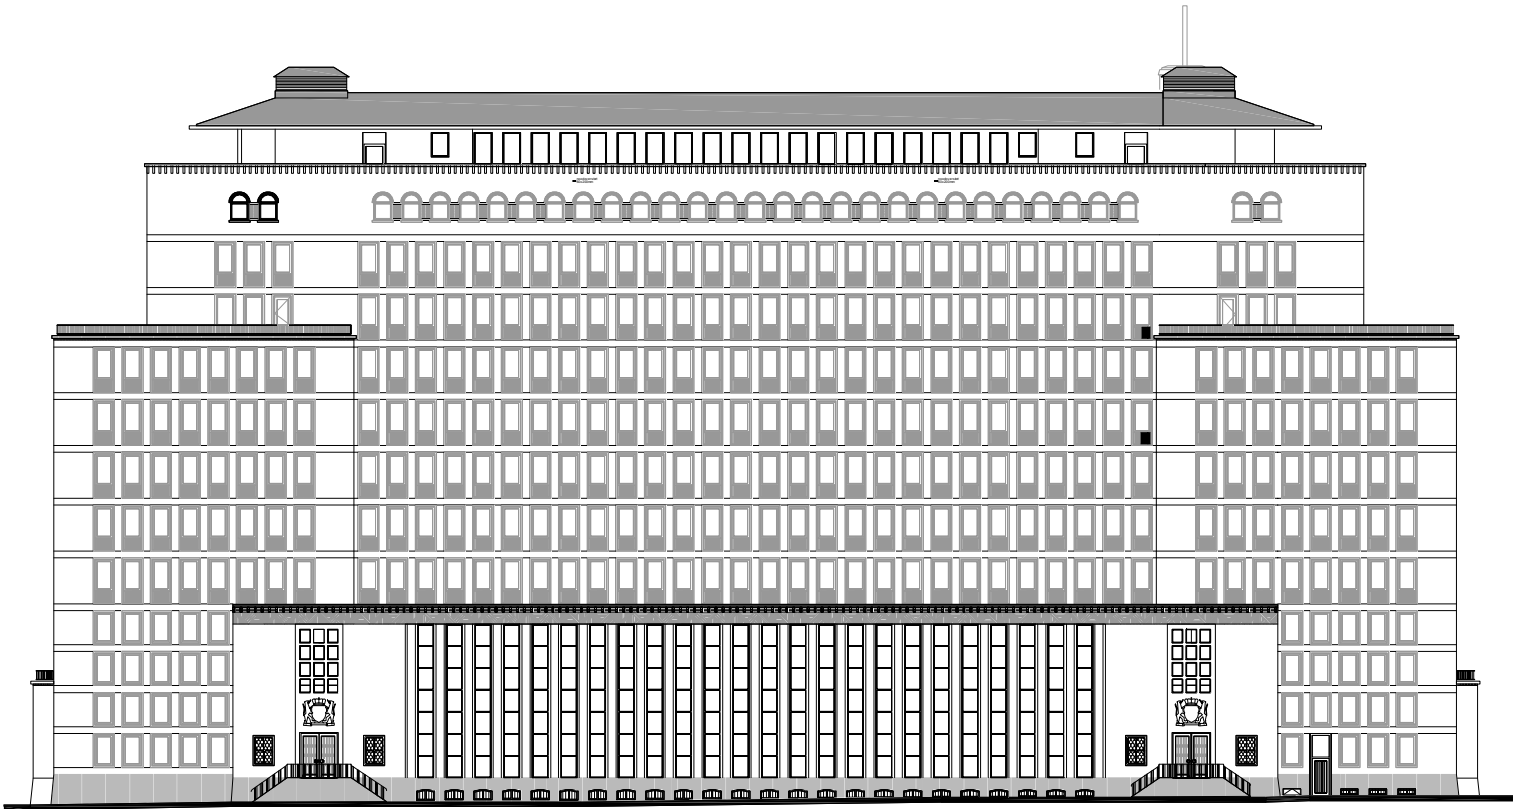

VOORGEVEL KOHNSTAMMHUIS

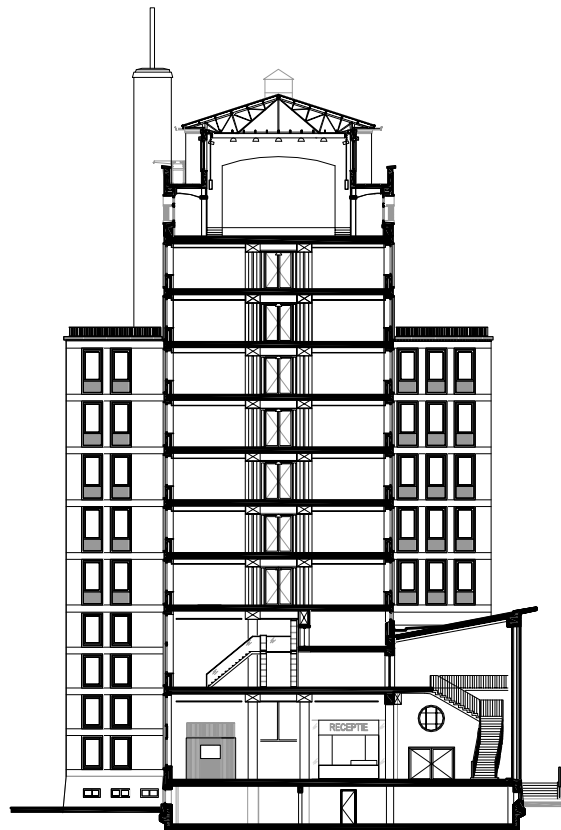

DOORSNEDE KOHNSTAMMHUIS