



Kelder



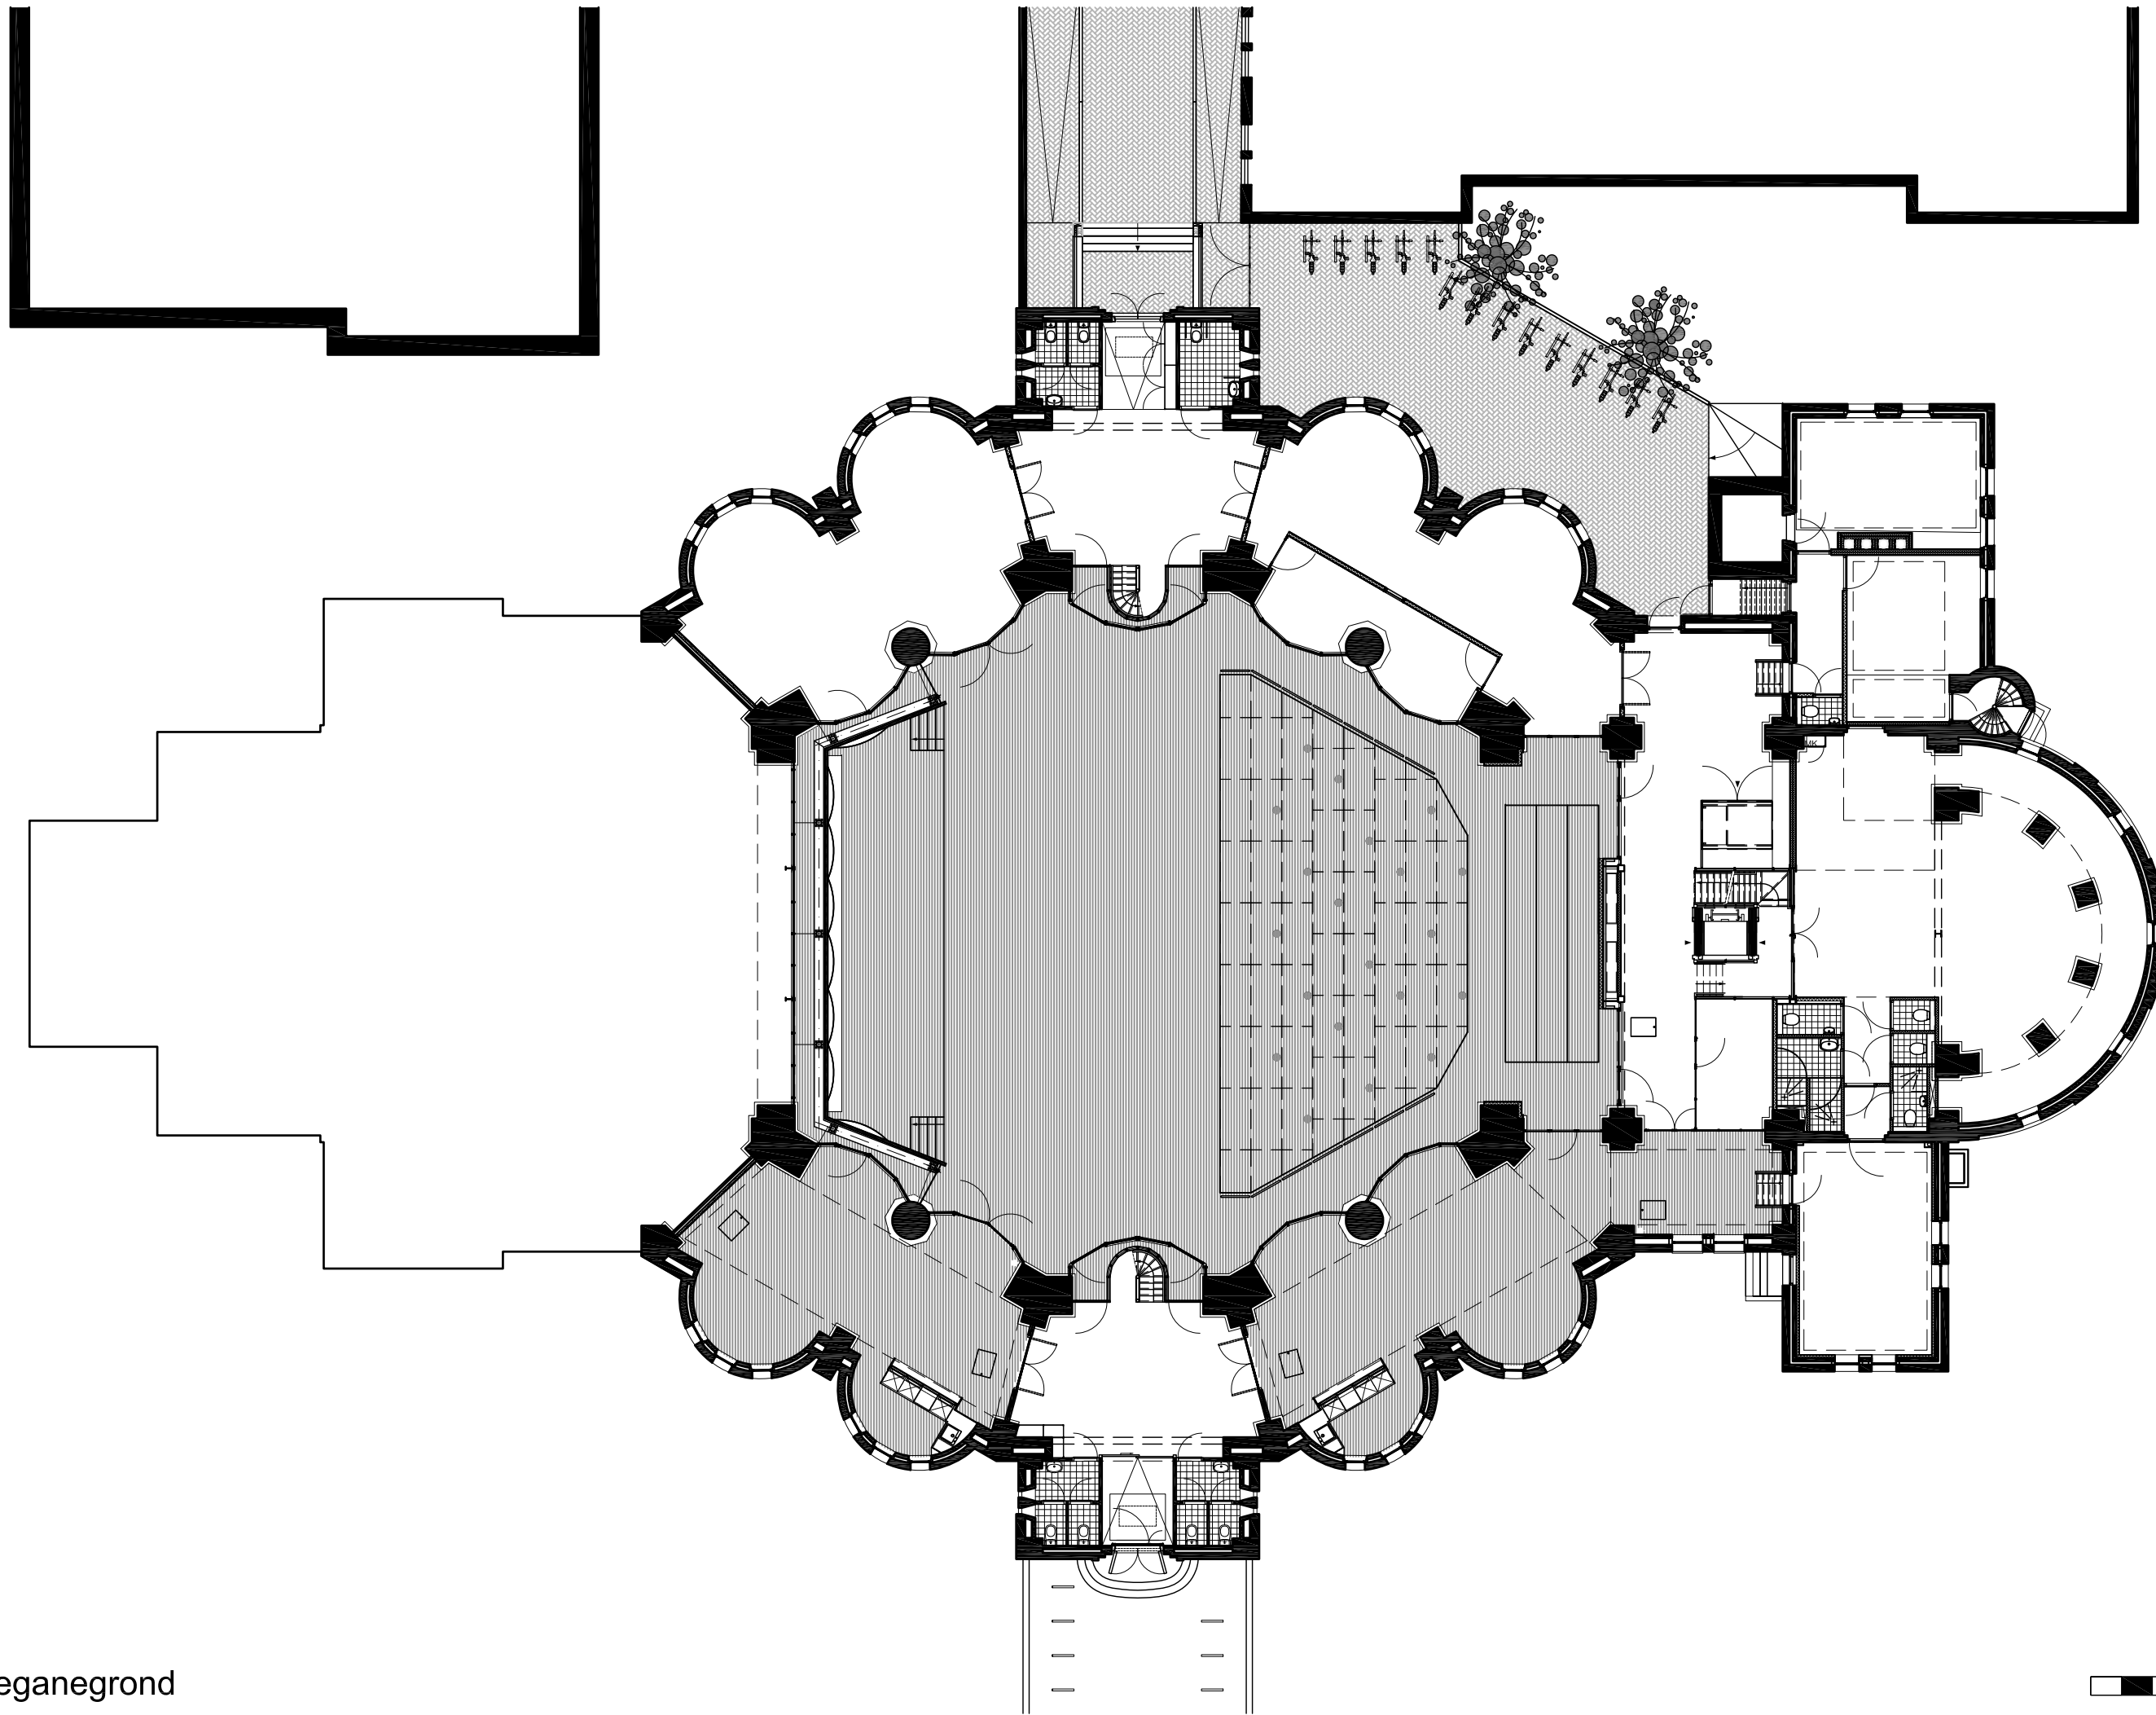


Beganeground

10m1

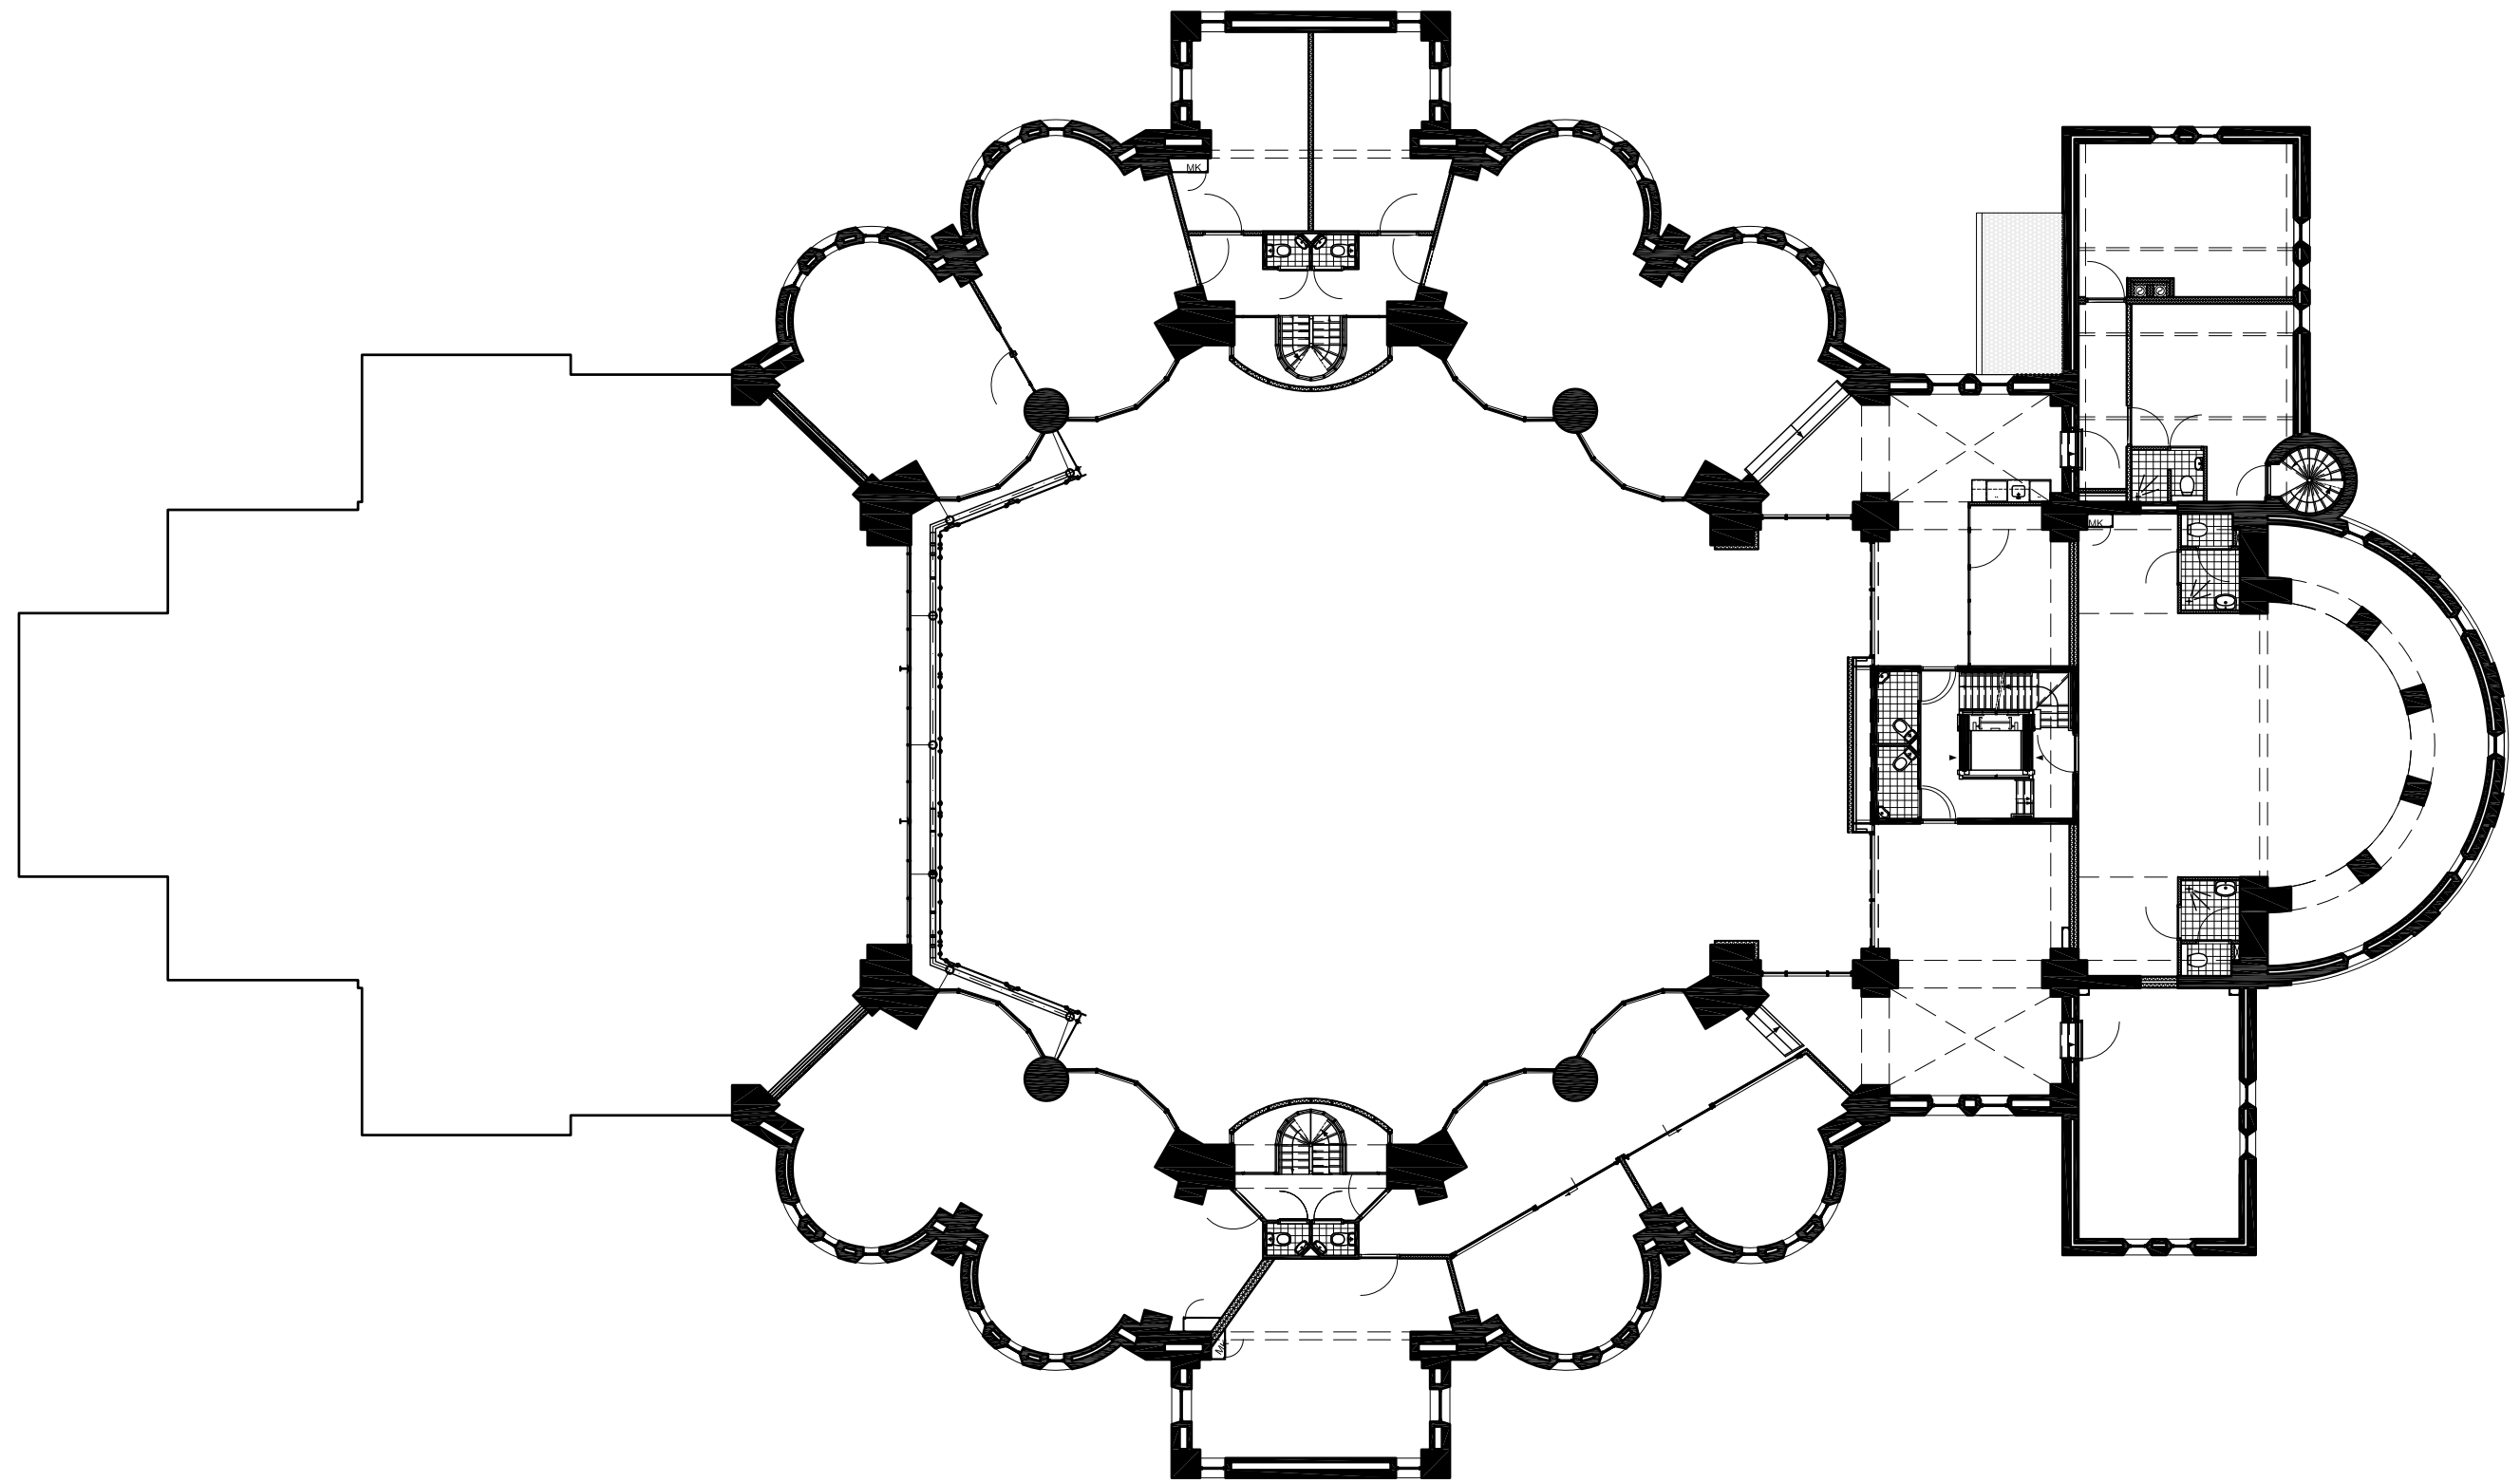


1e verdieping



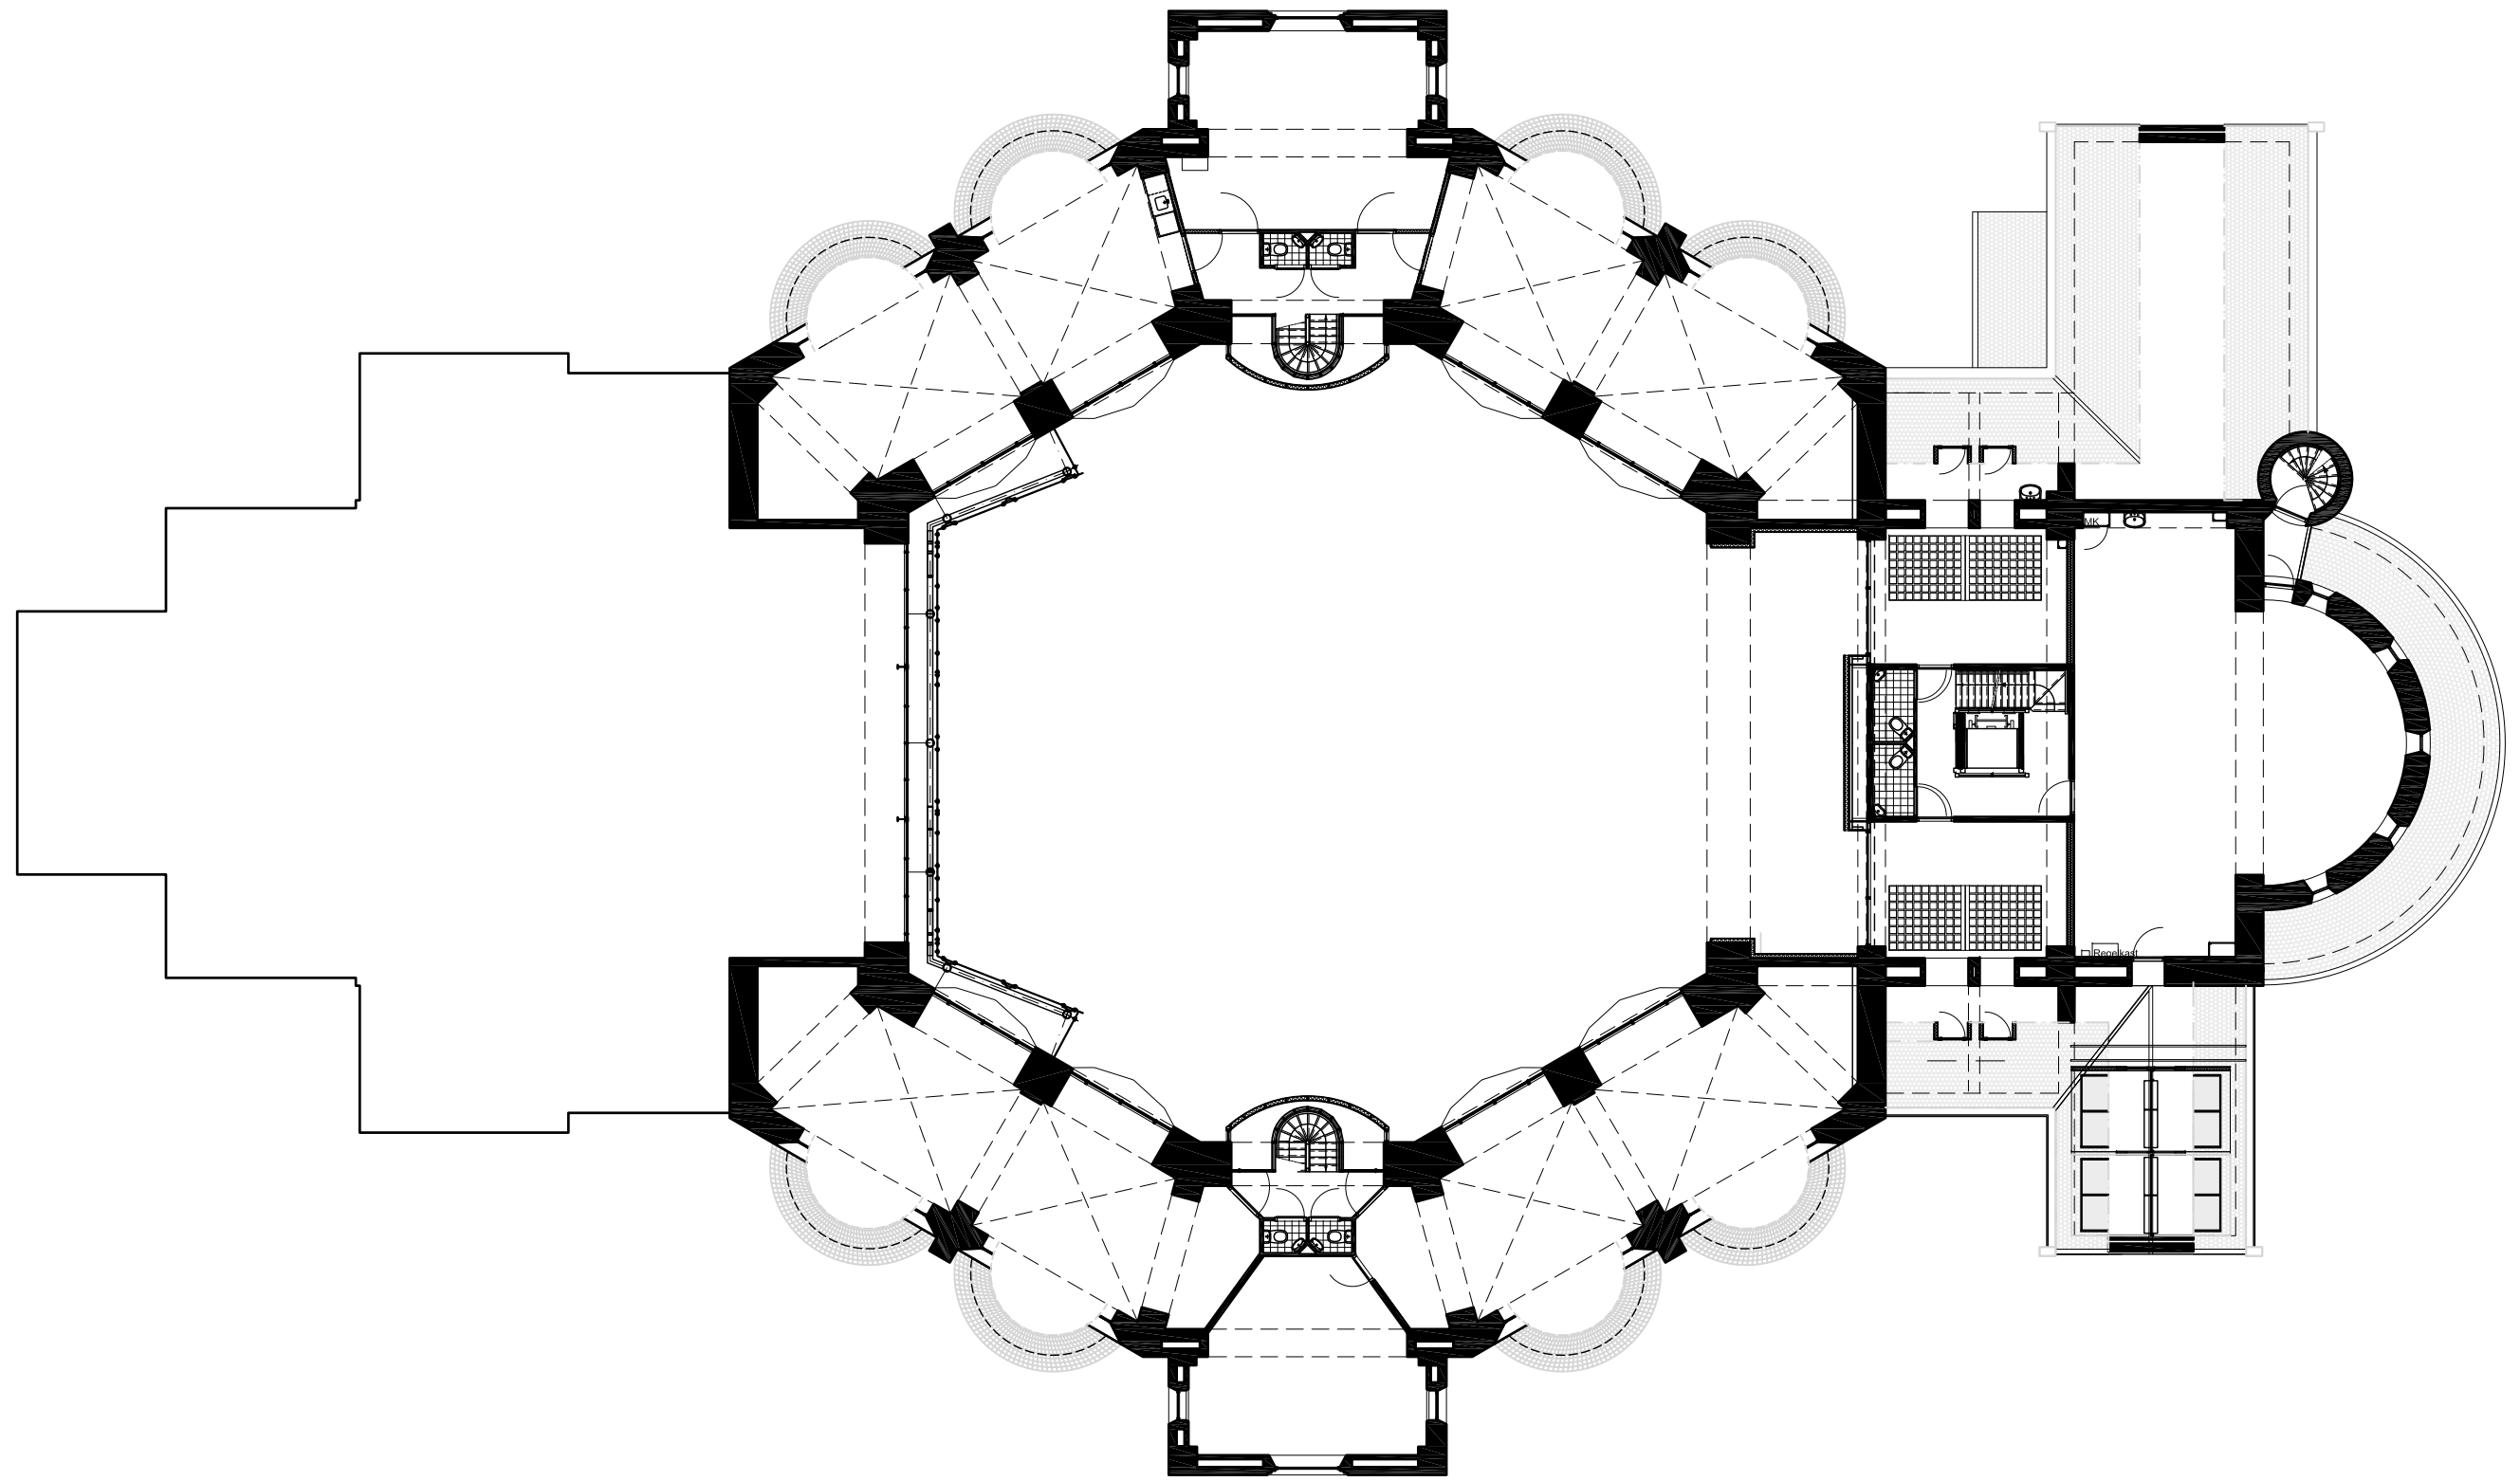



2e verdieping



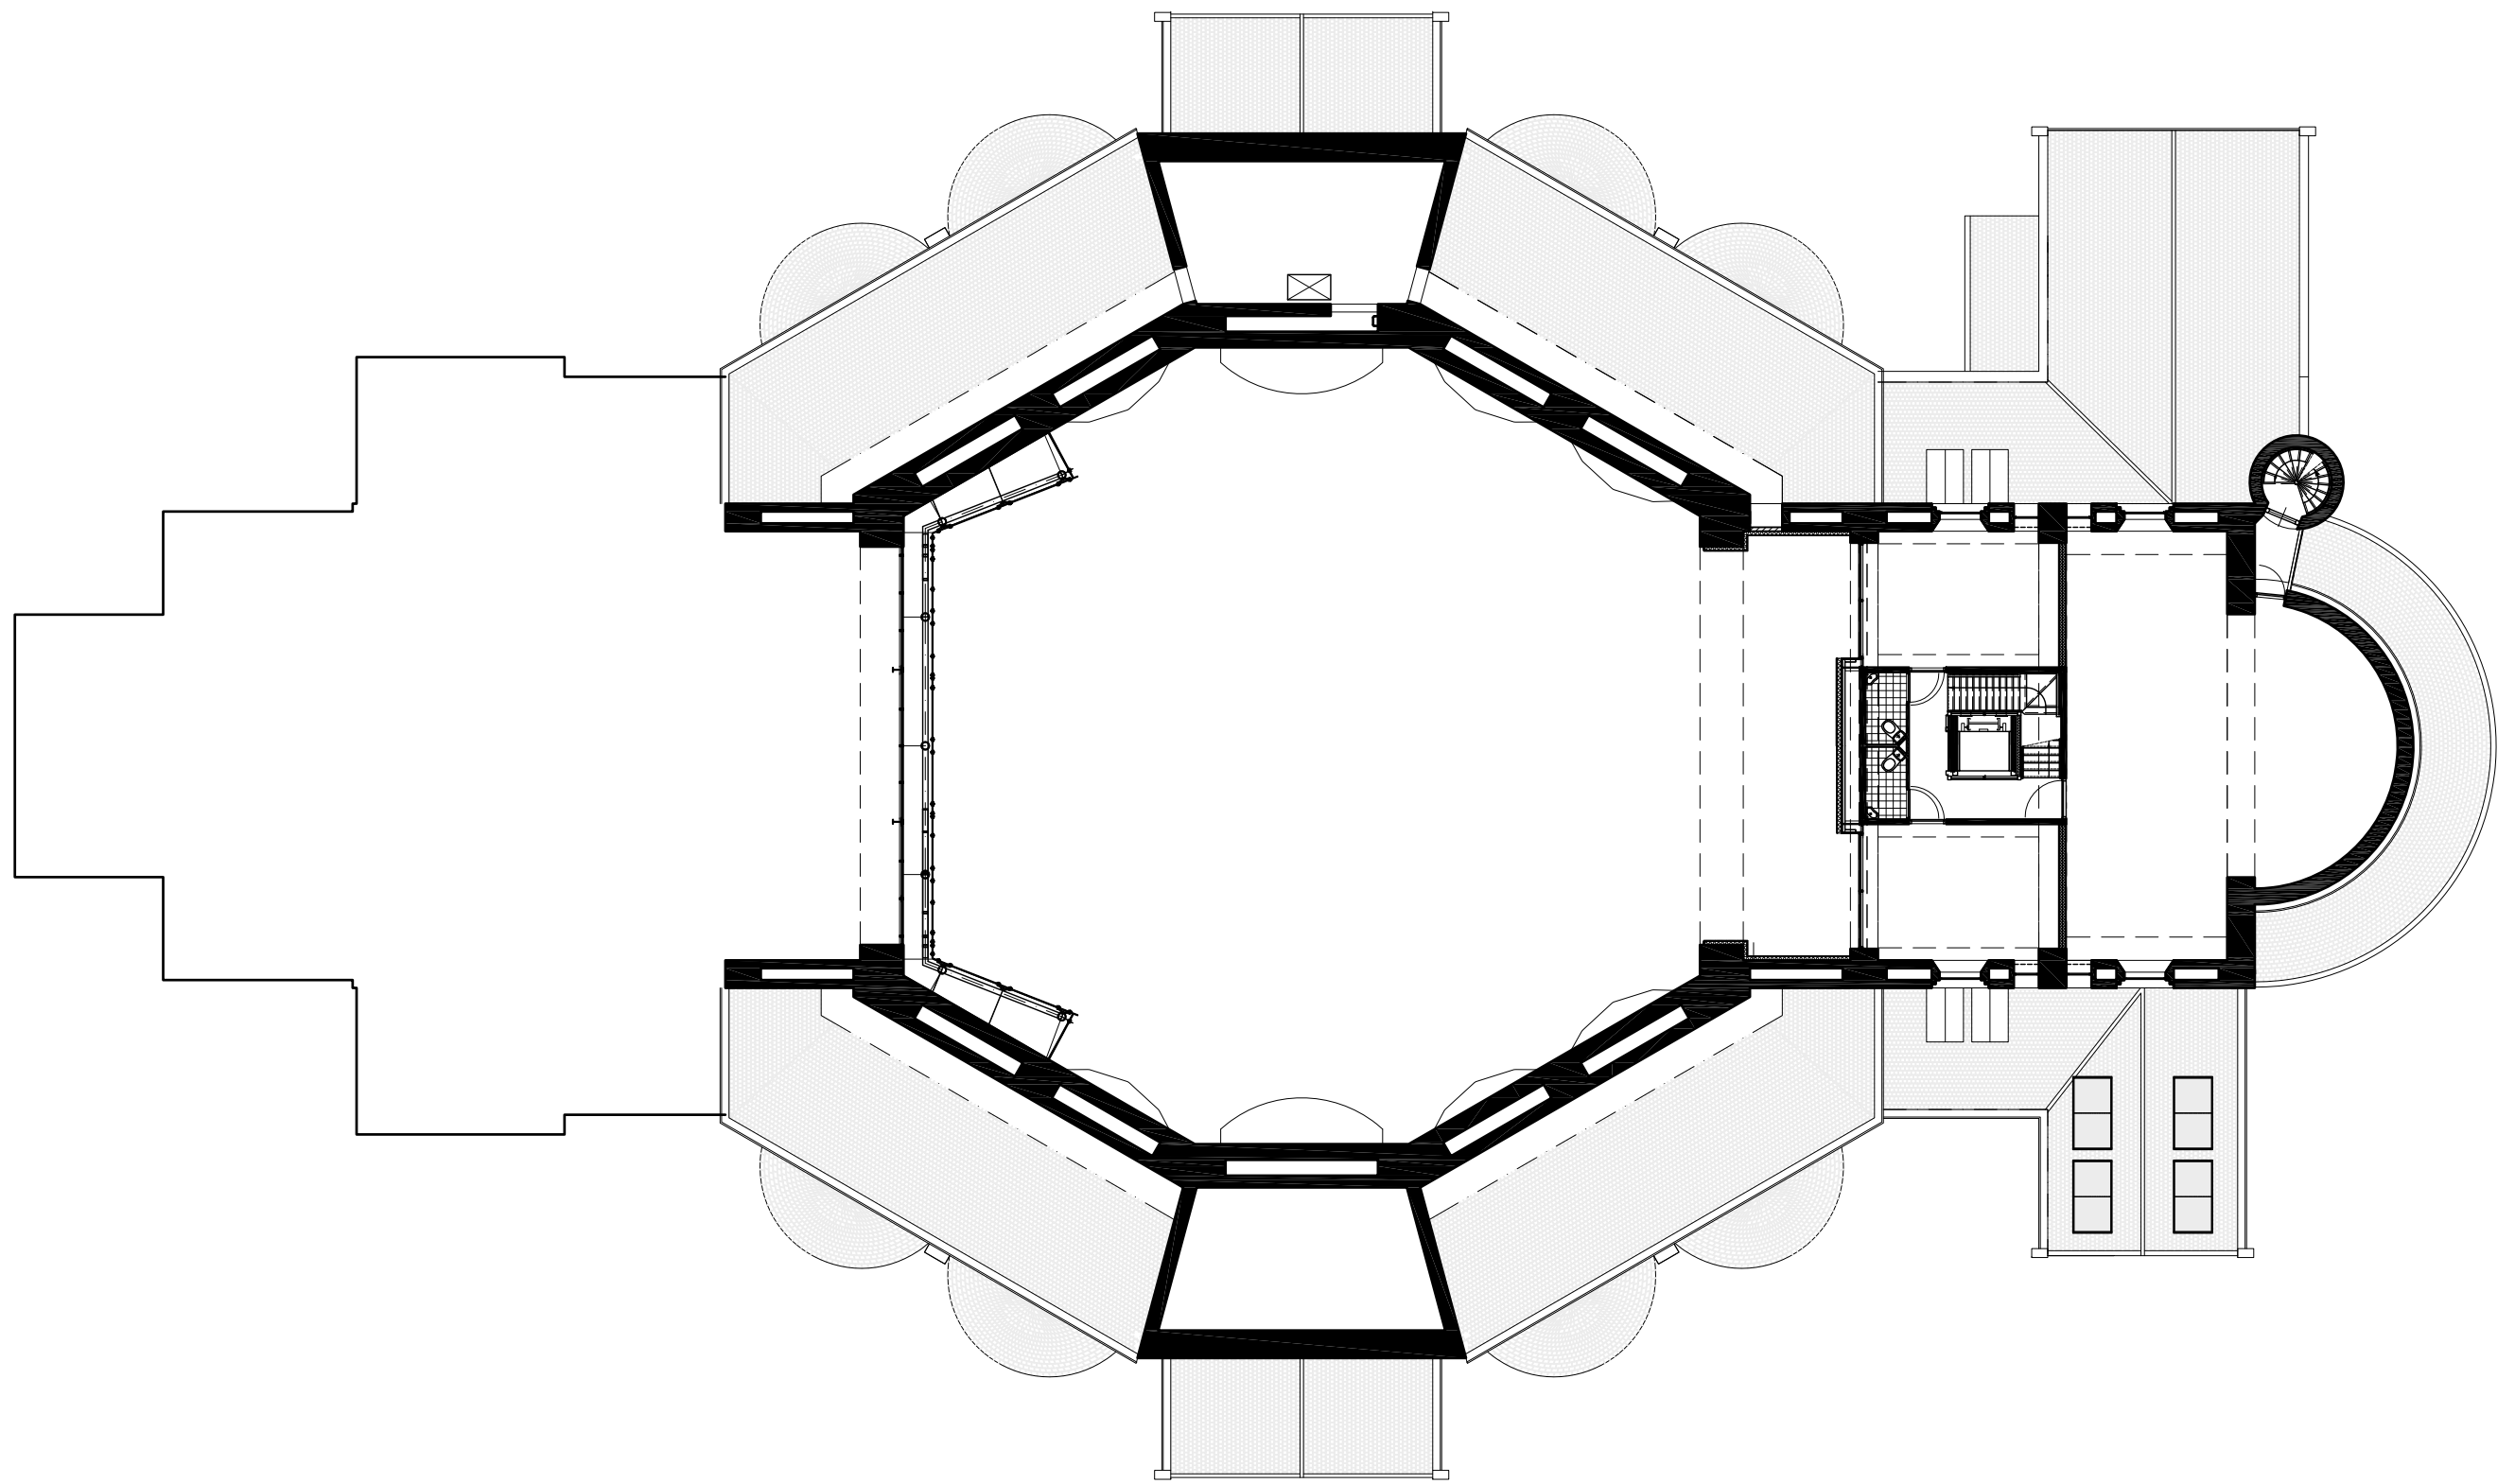


3e verdieping

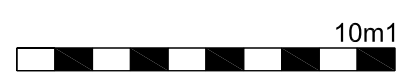

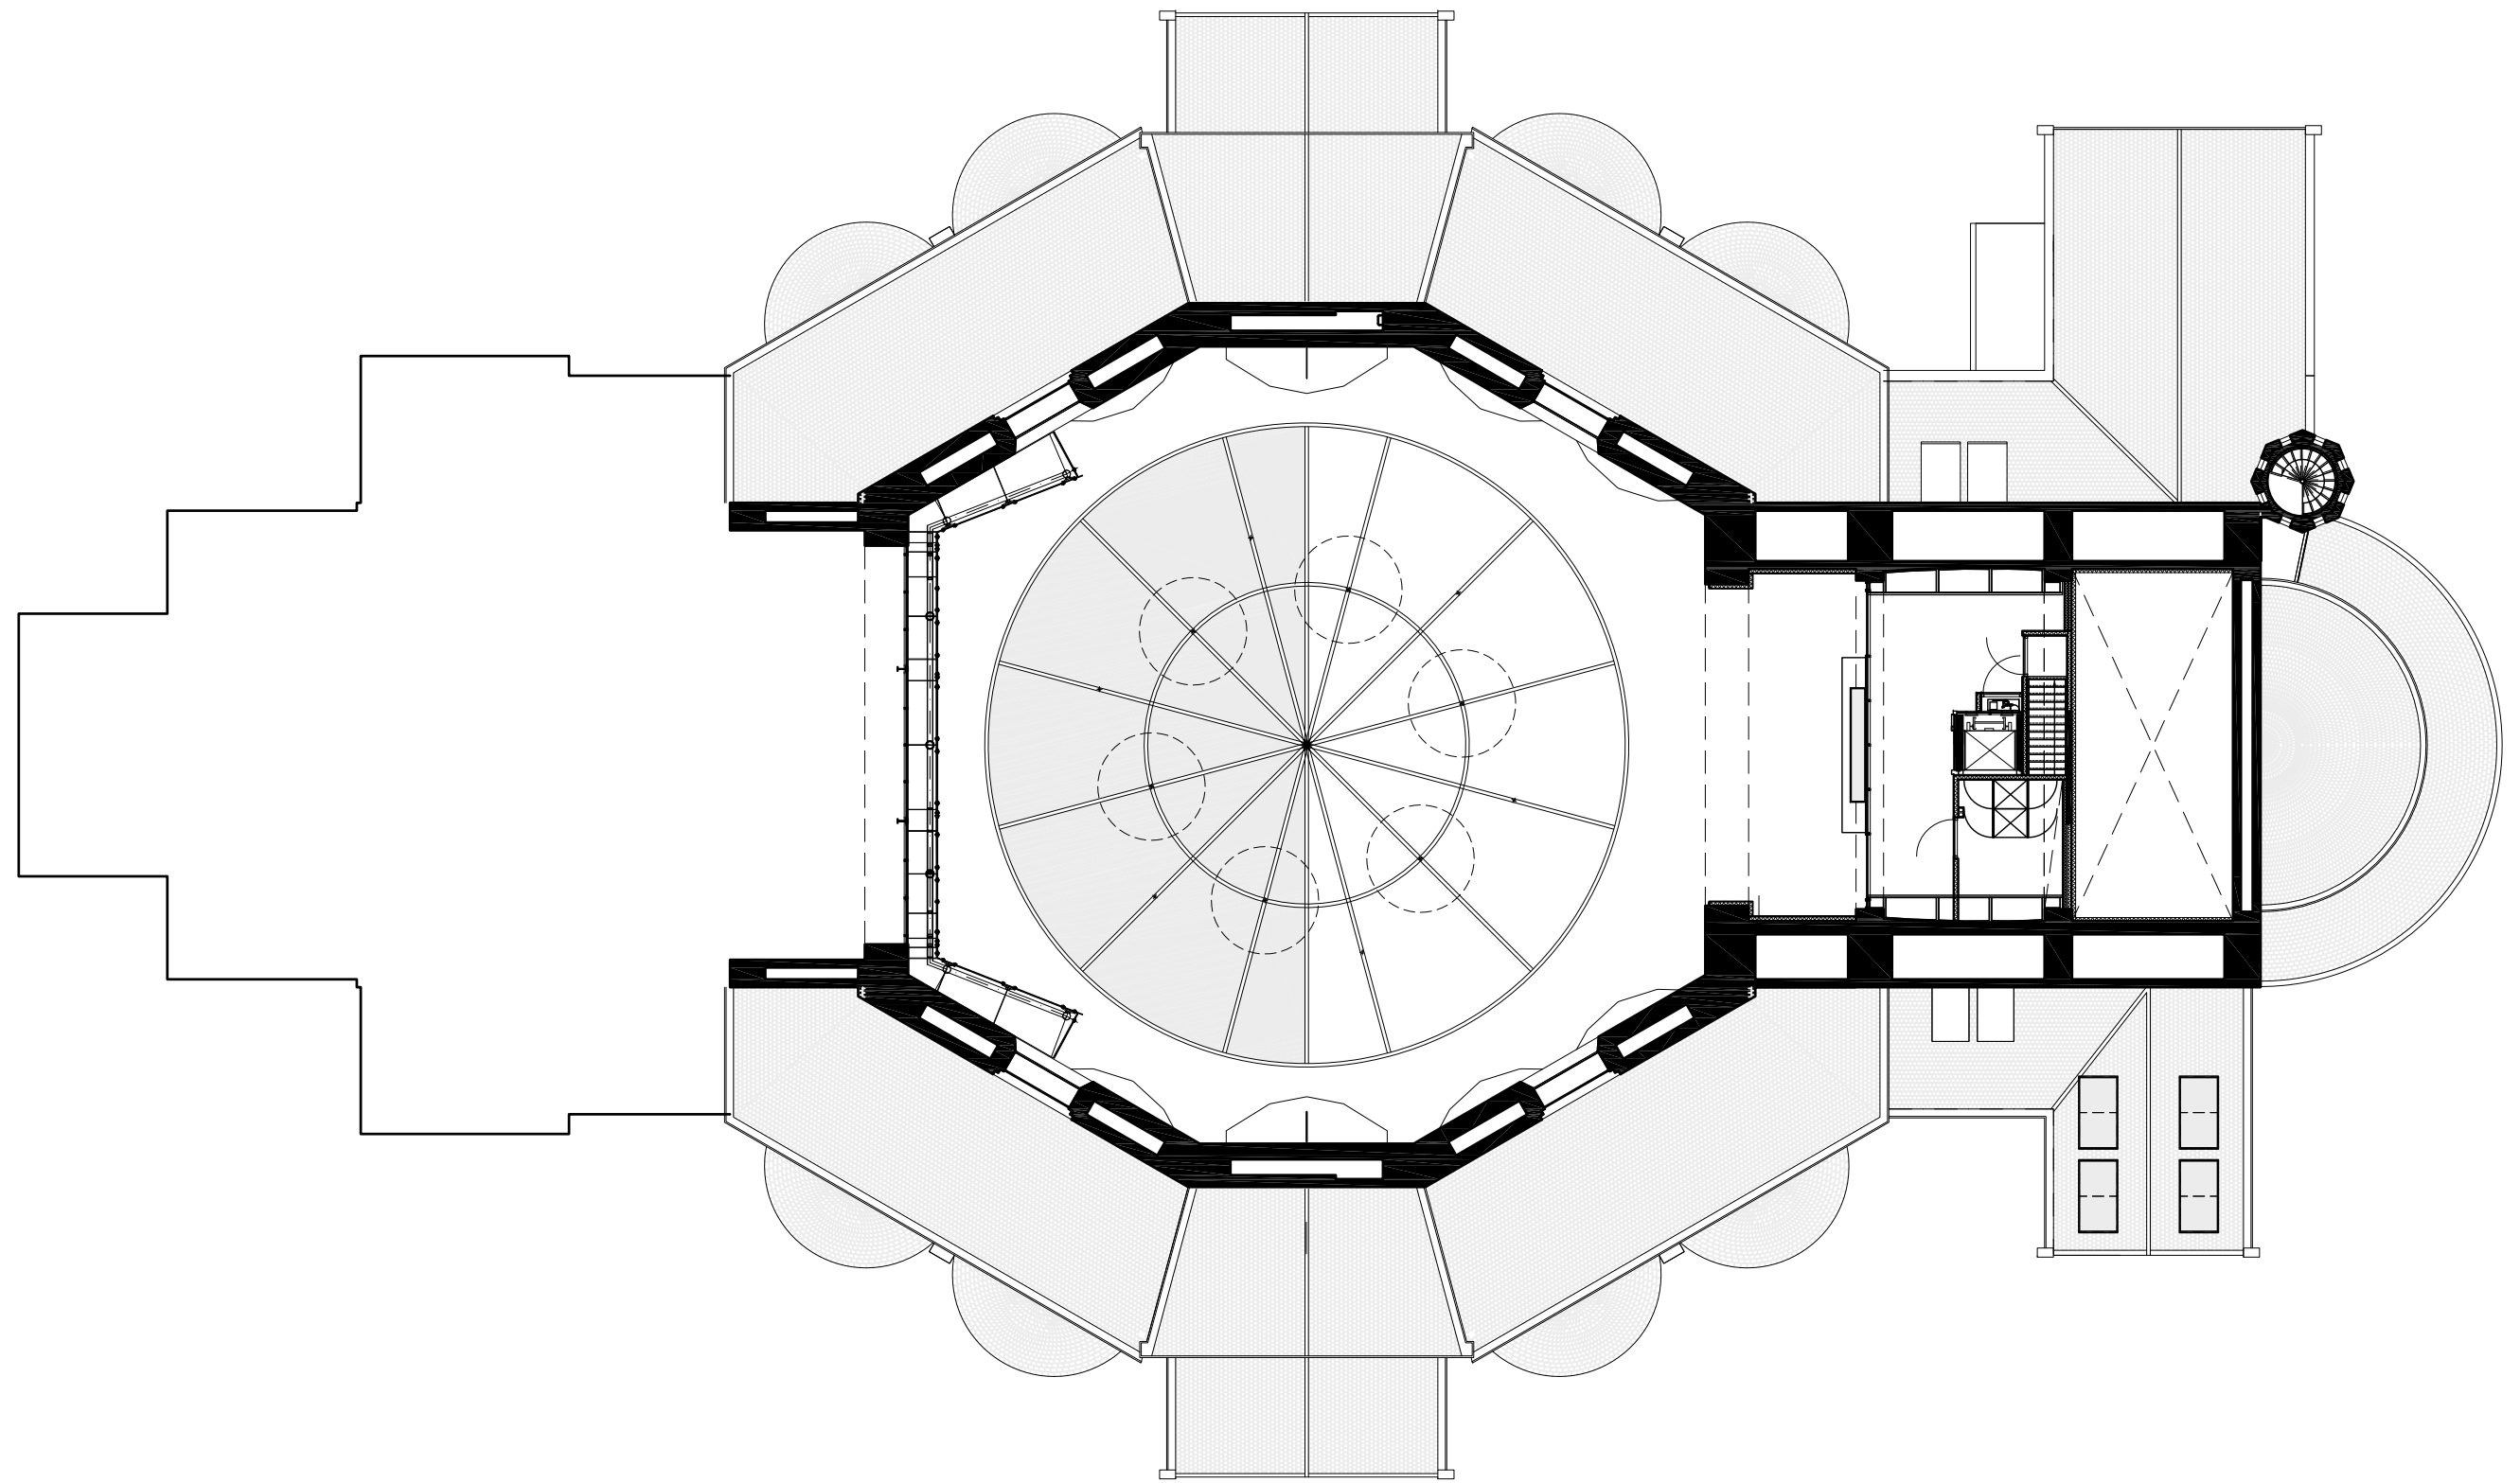

4e verdieping




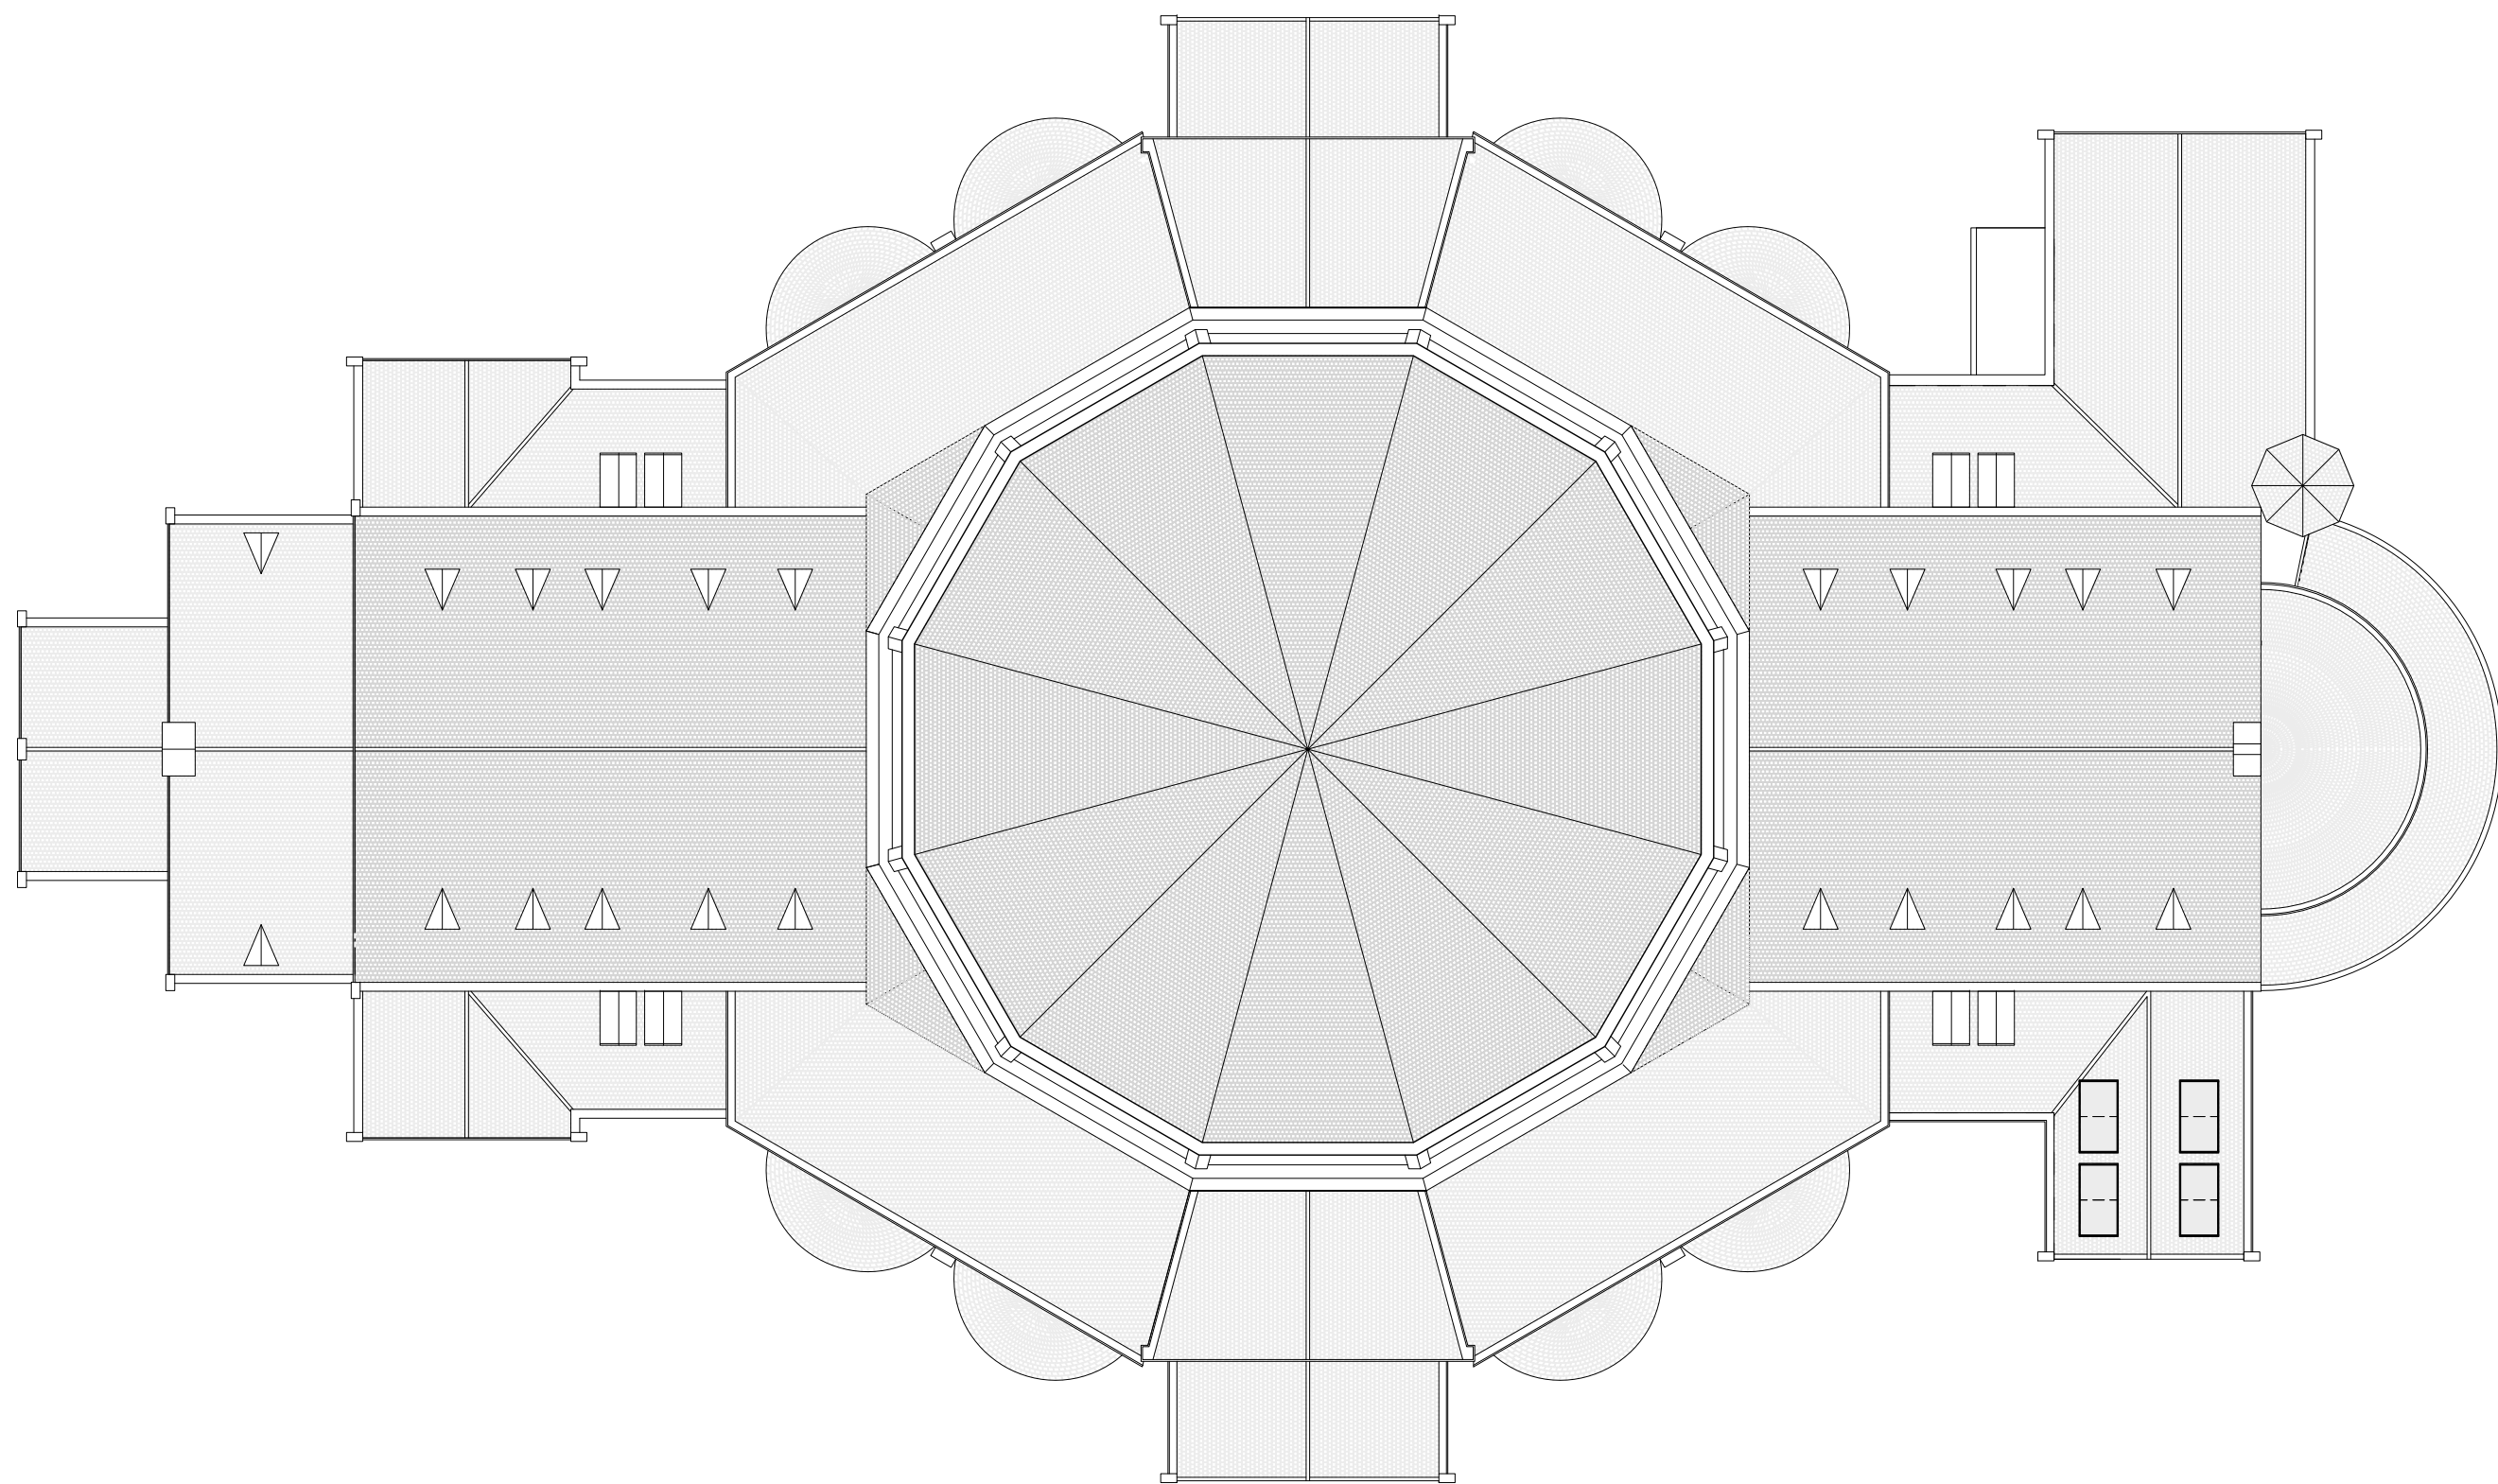


Dak






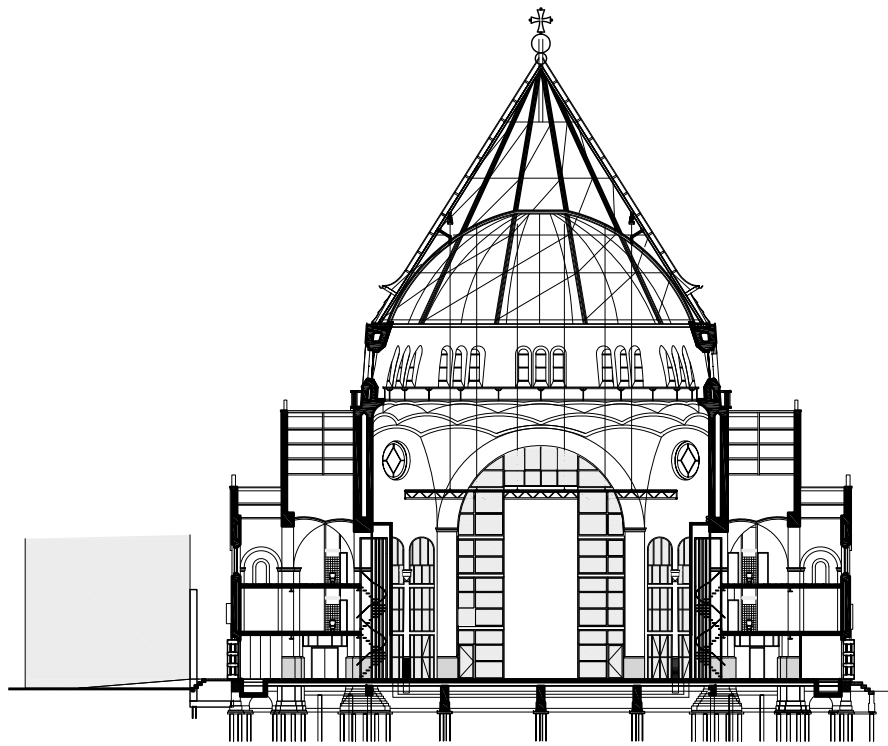

Dwarsdoorsnede

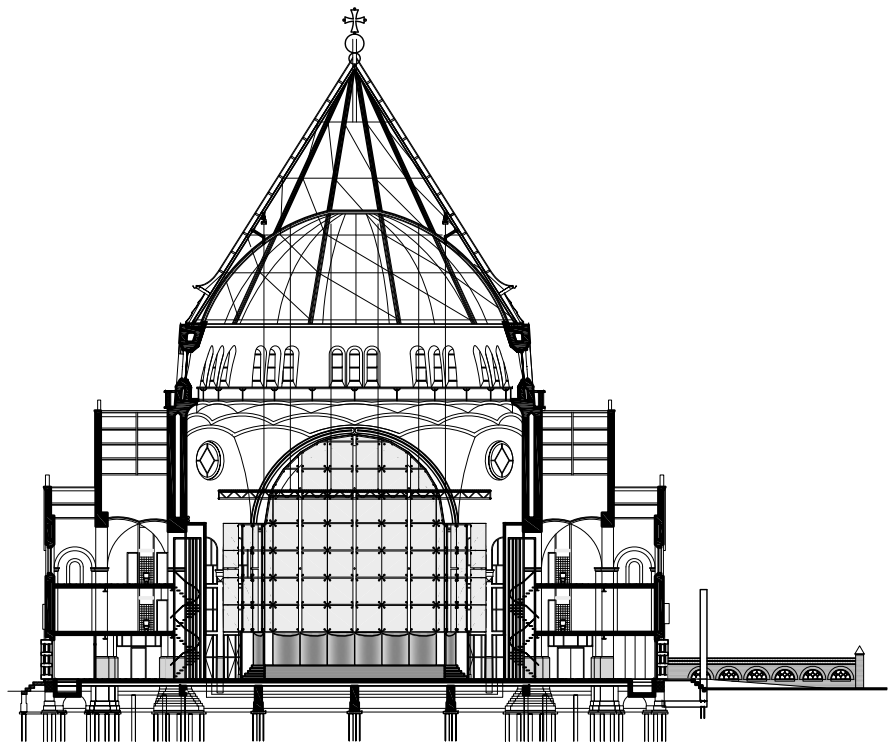

Dwarsdoorsnede

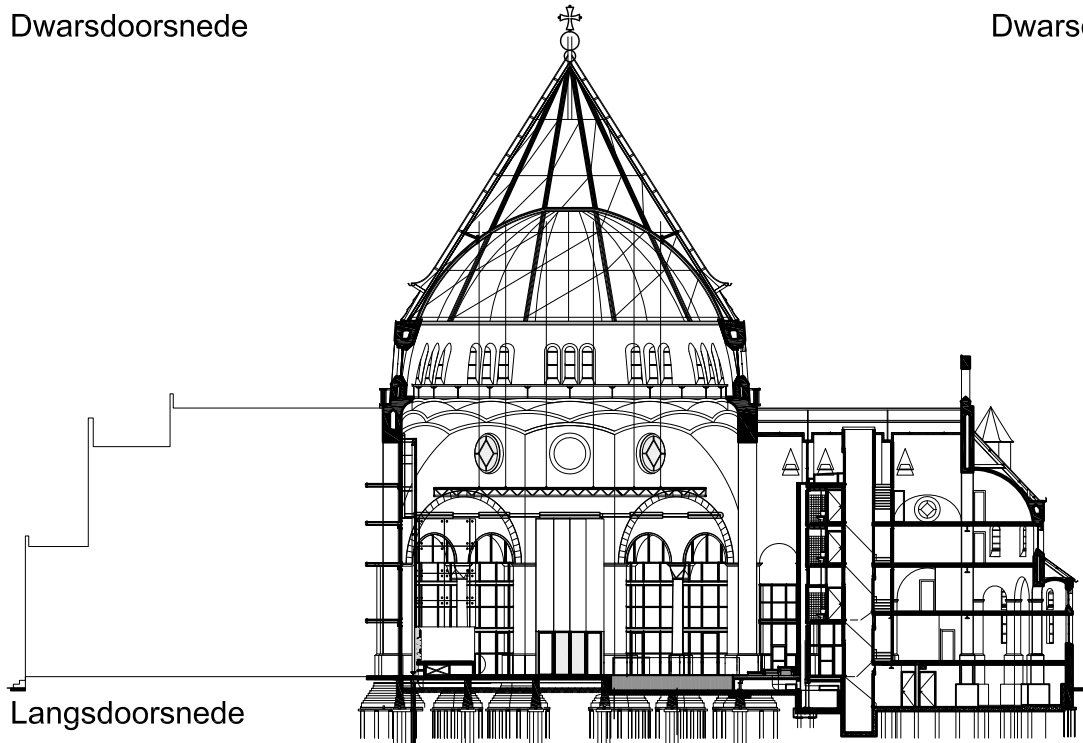

Langsdoorsnede

