




Begane grond

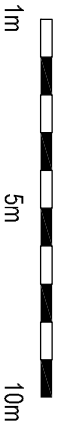


# 1e verdieping

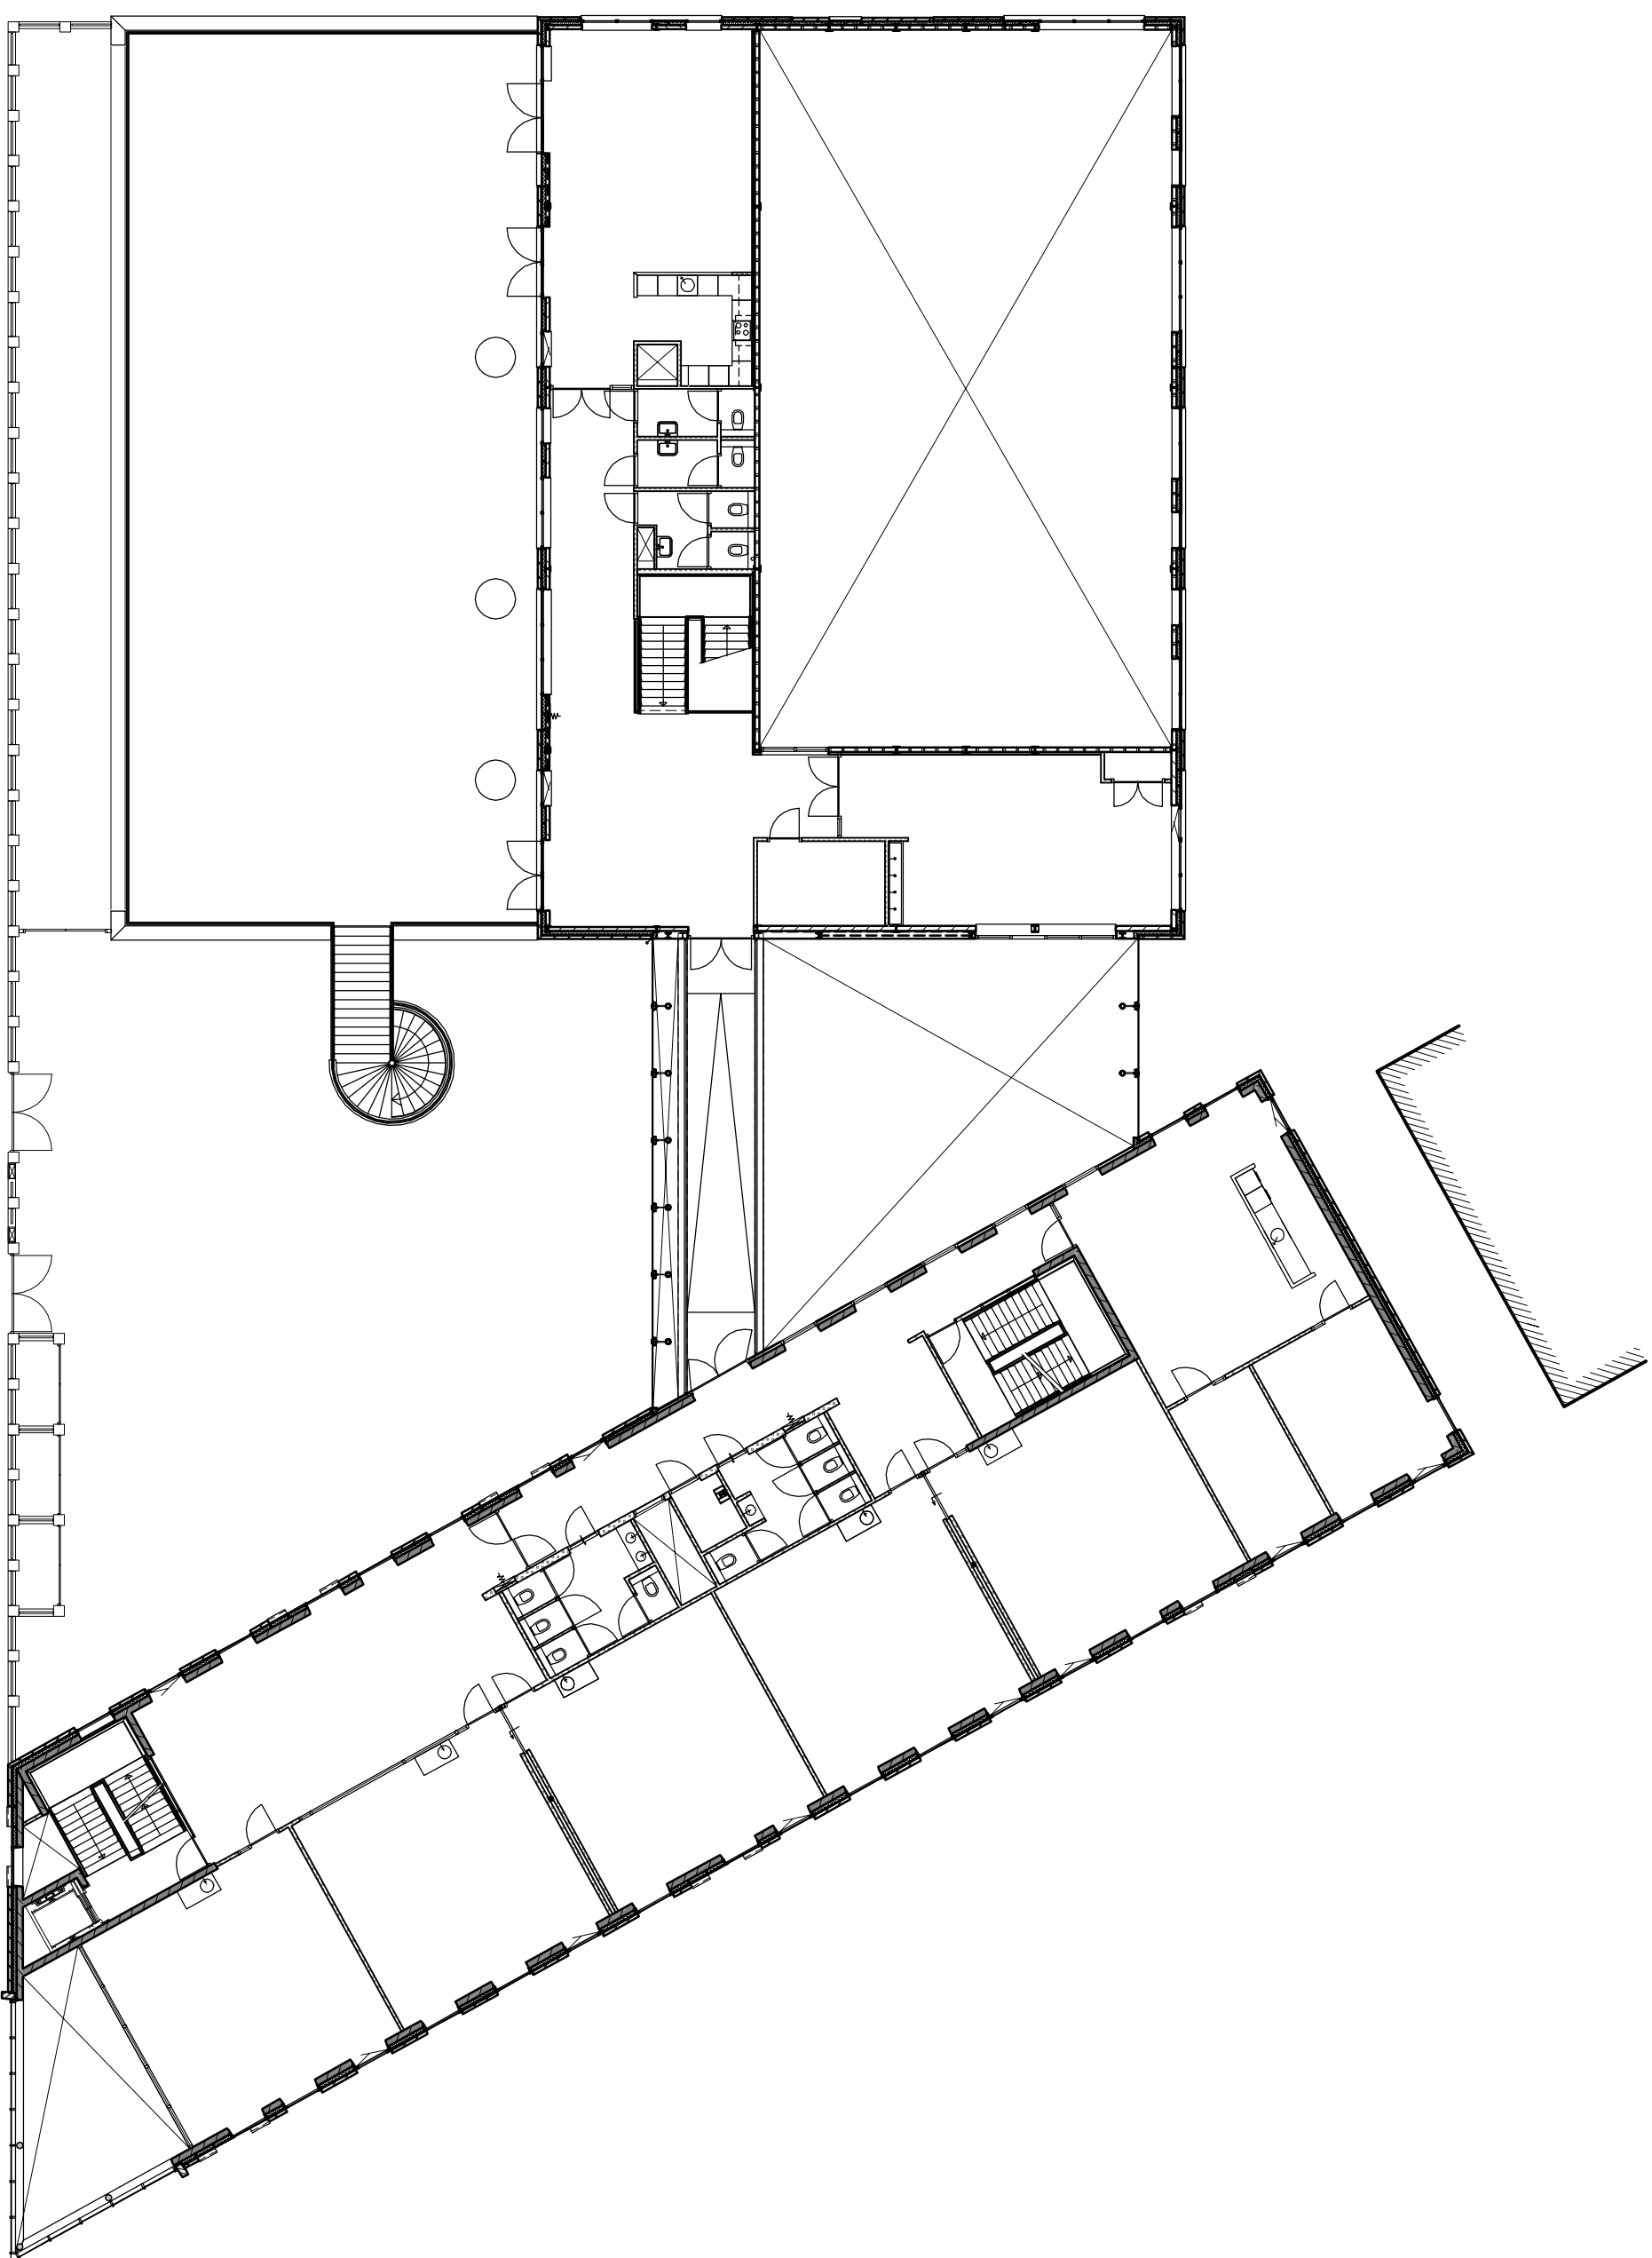



# 2e verdieping

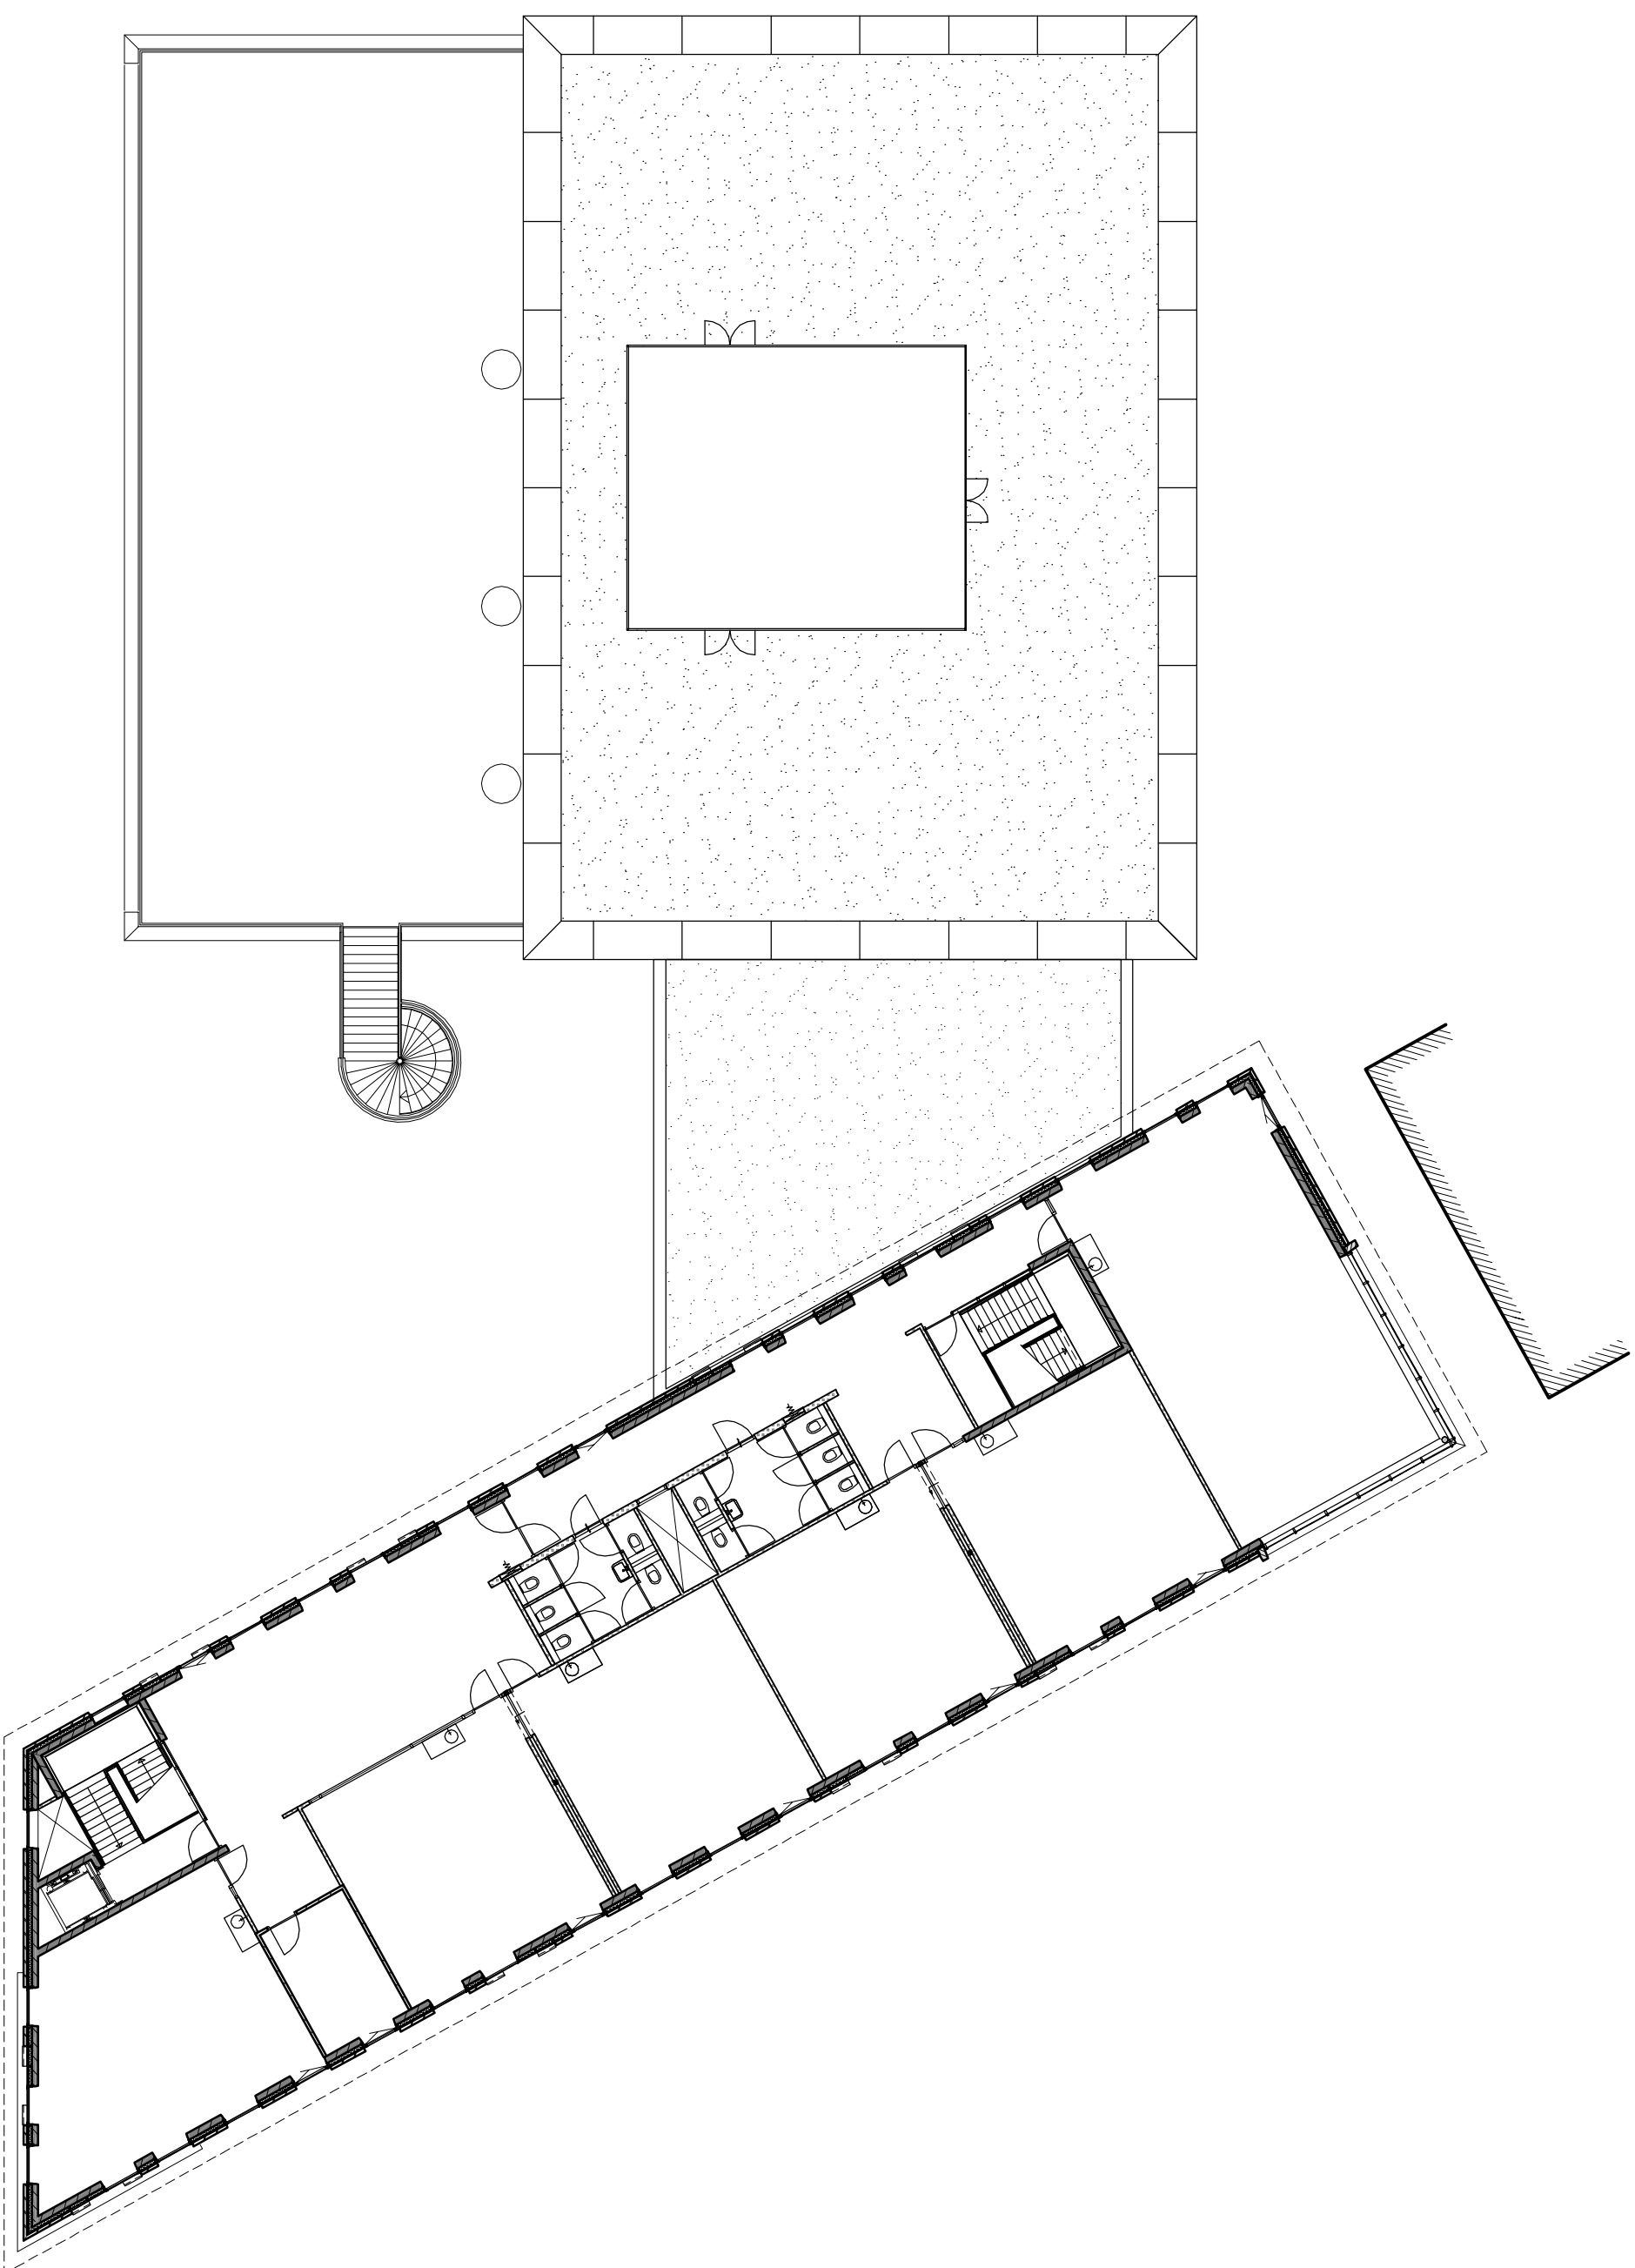

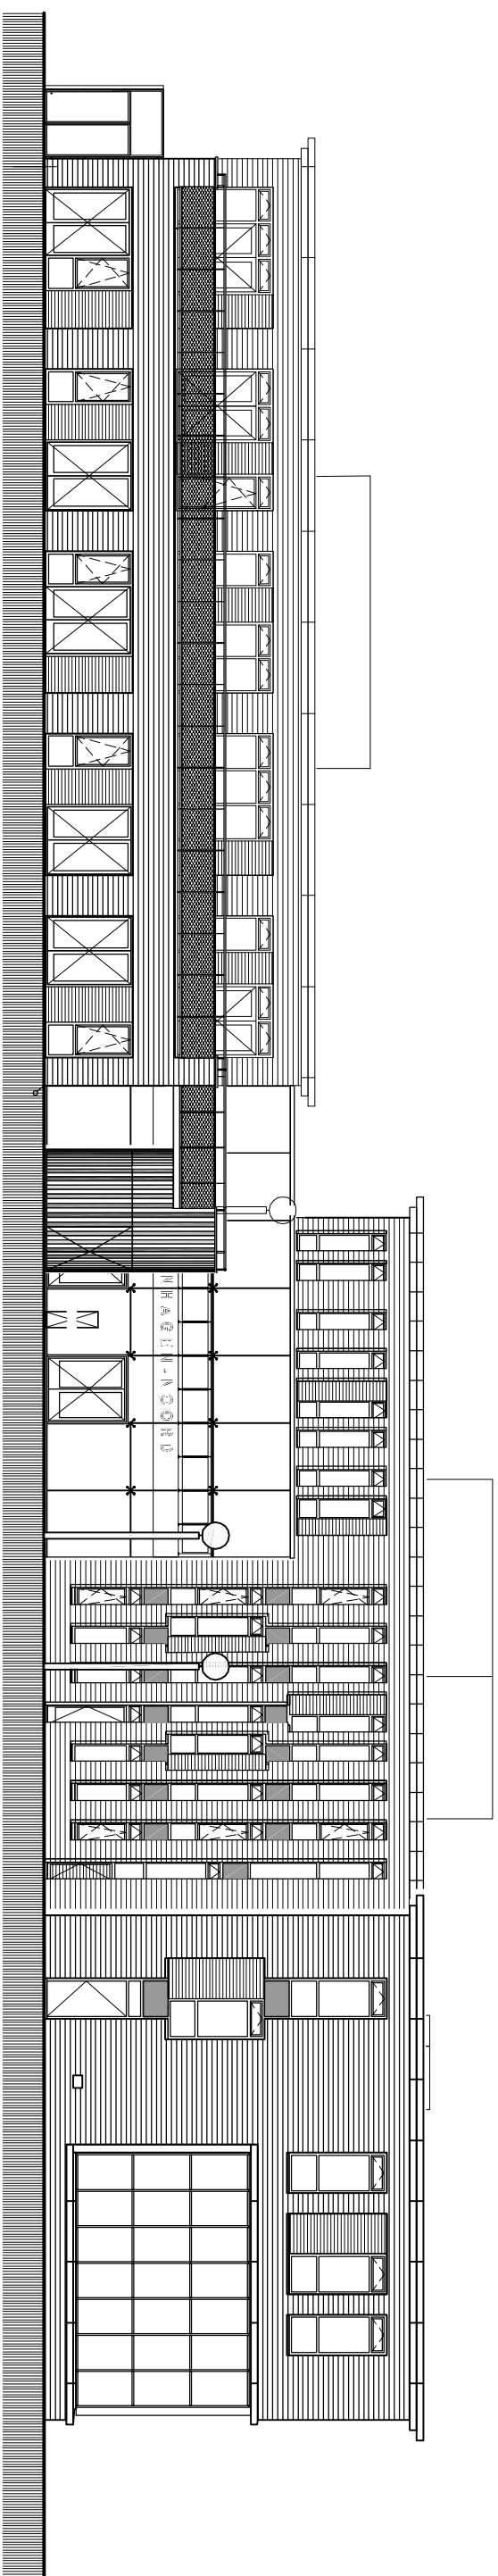


Noordgevel N. Lansdorpstraat

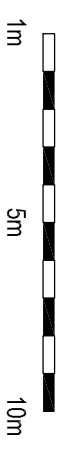

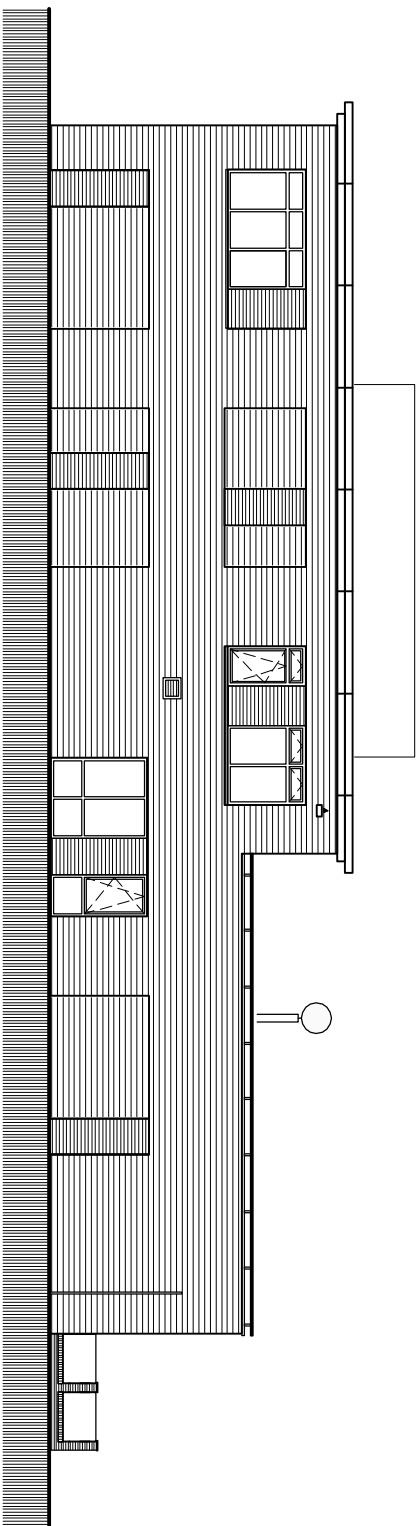


Oostgevel zijkant kinderdagverblijf



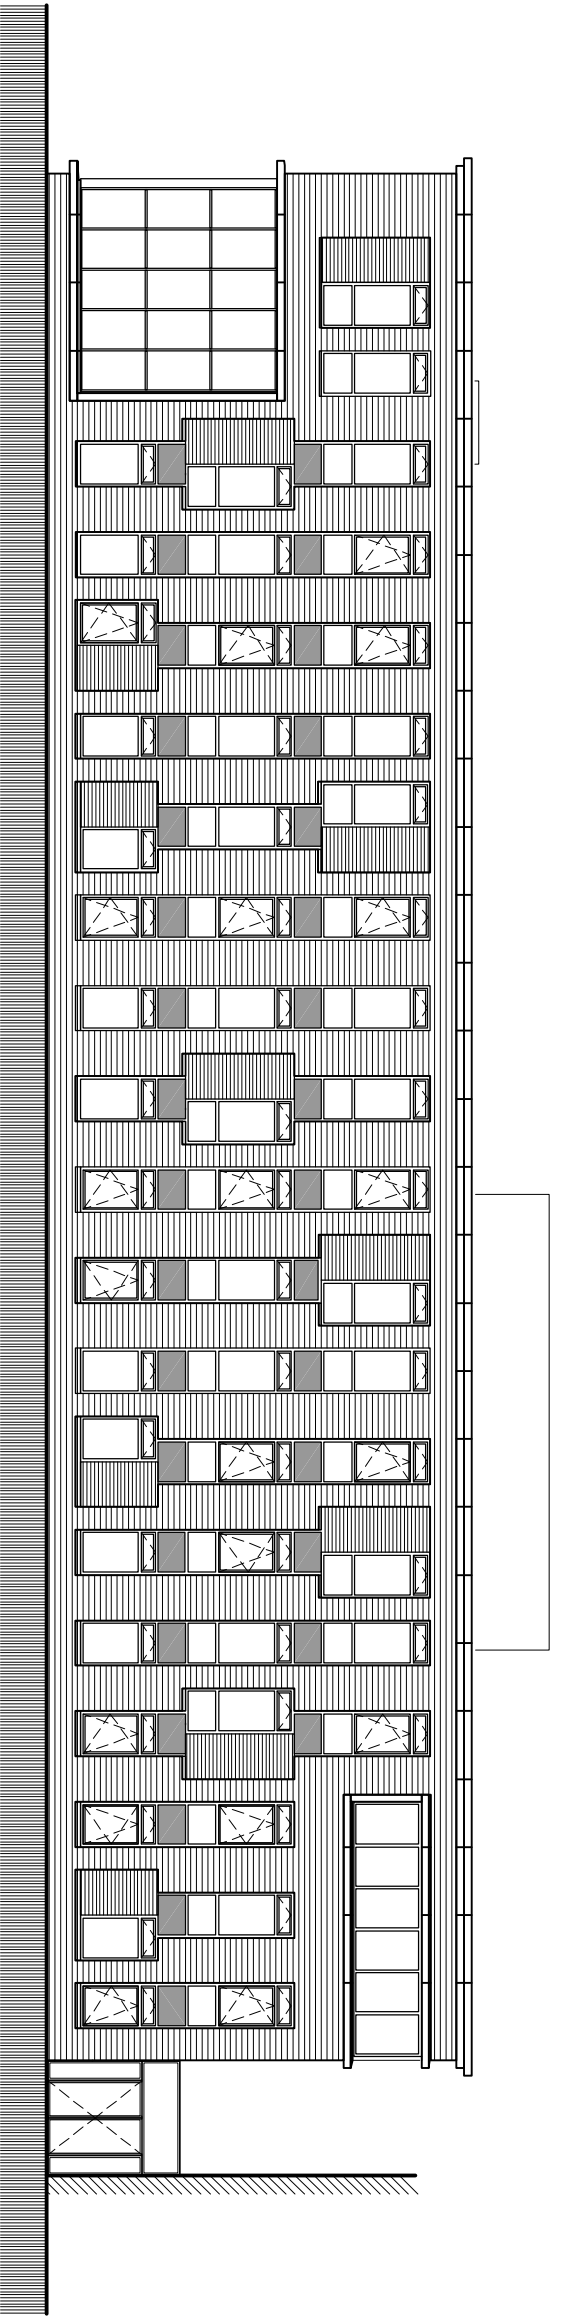

Westgevel Scheurleerweg



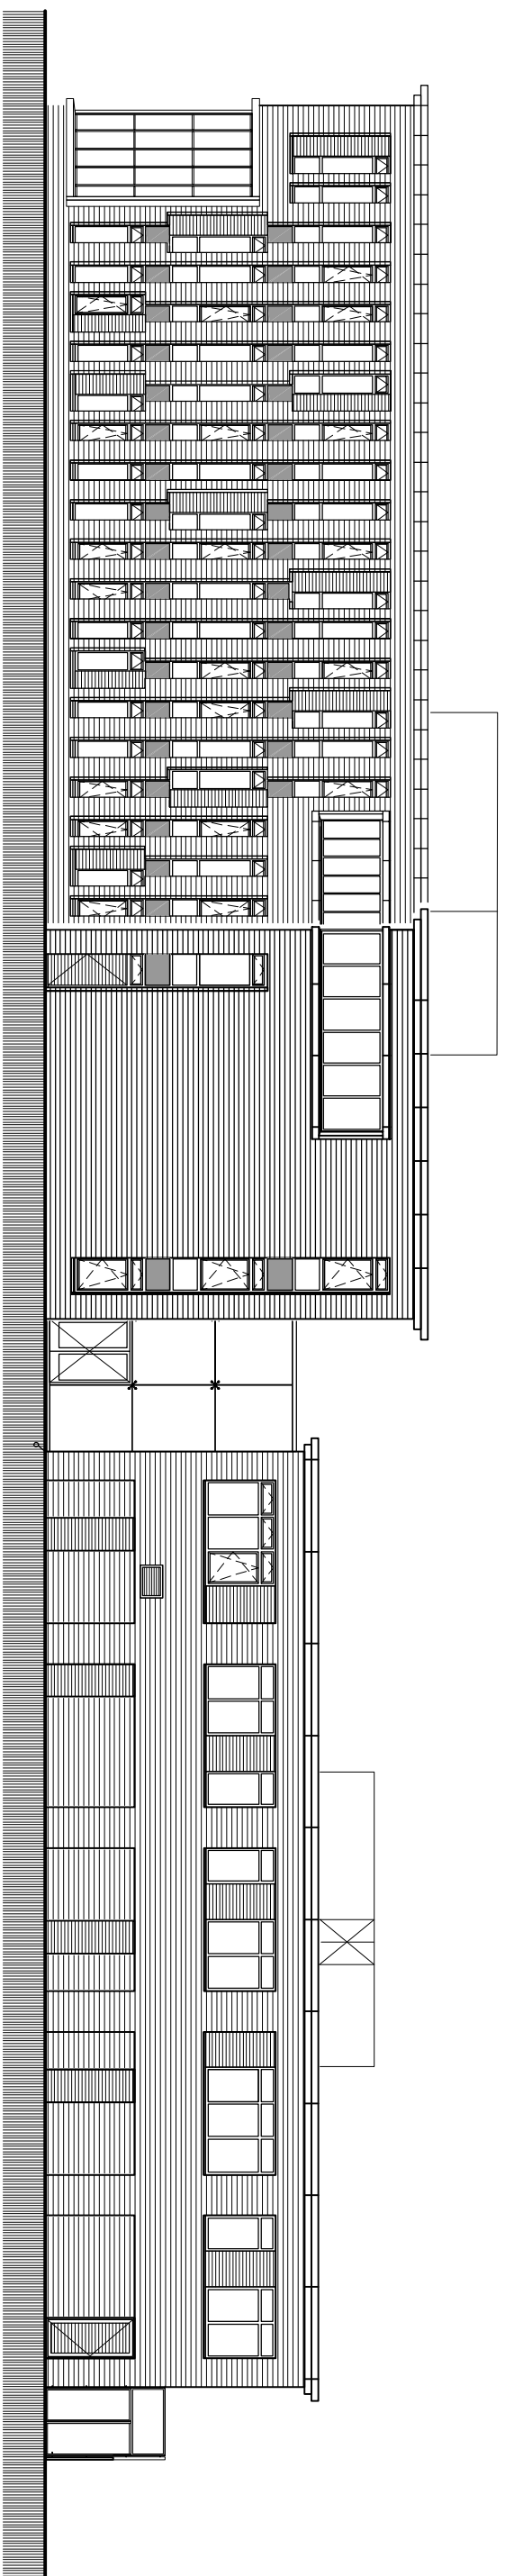

Zuidgevel vanaf fietsenstalling





Langsdoorsnede

1m 5m 10m

