
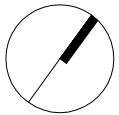



**Begane grond**

0 1 2m

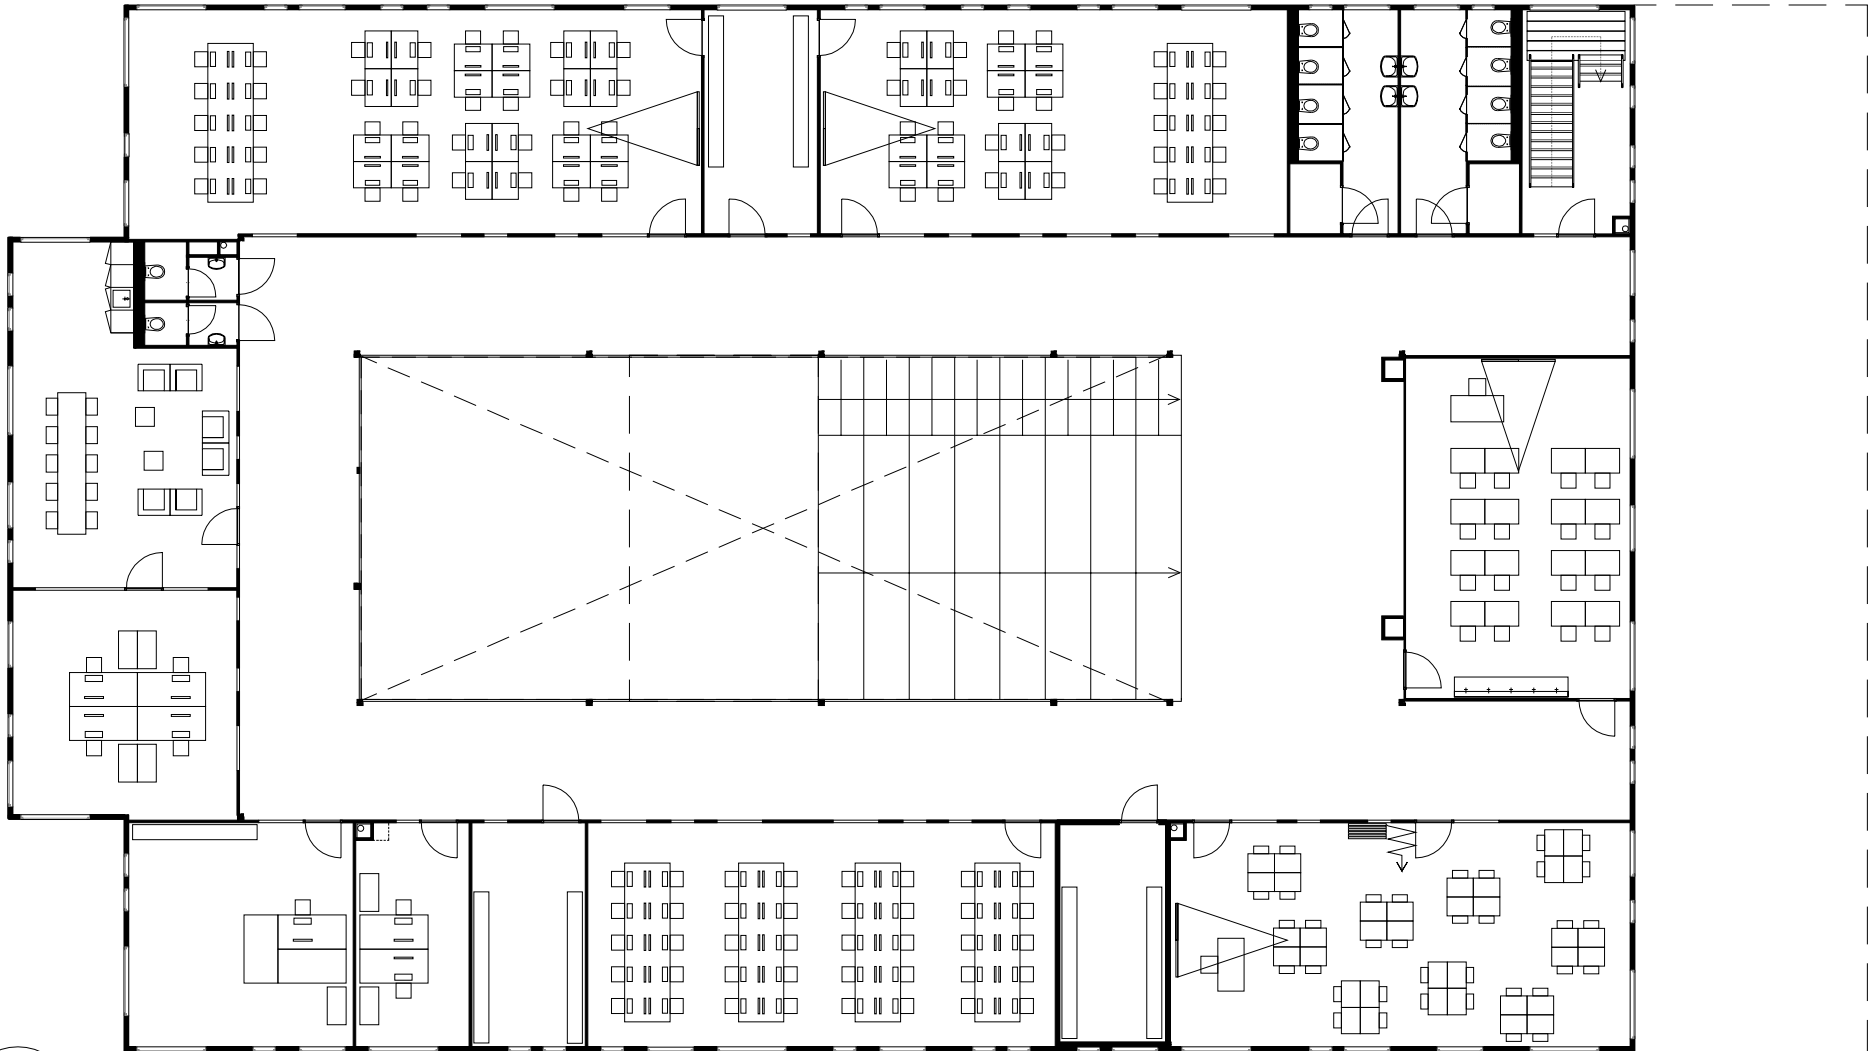


verdieping


0 1 2m

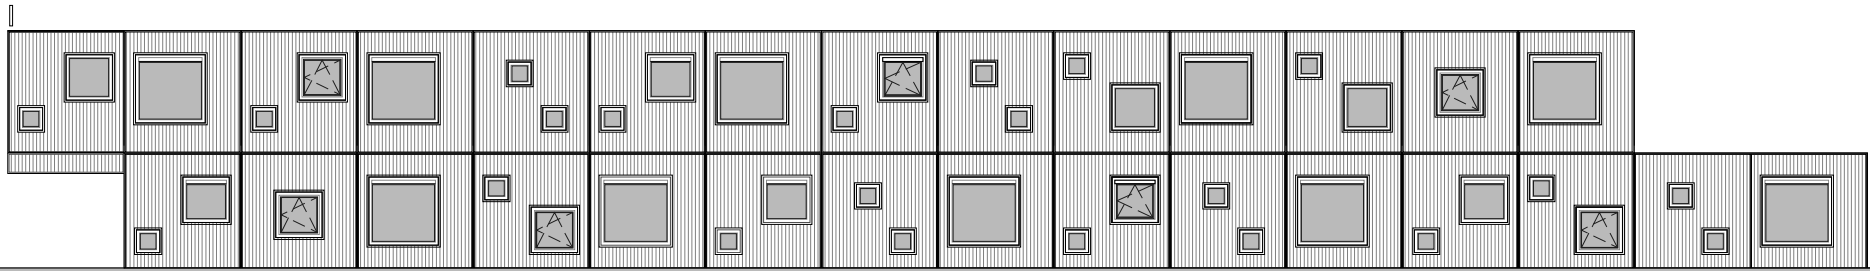

Zuidgevel

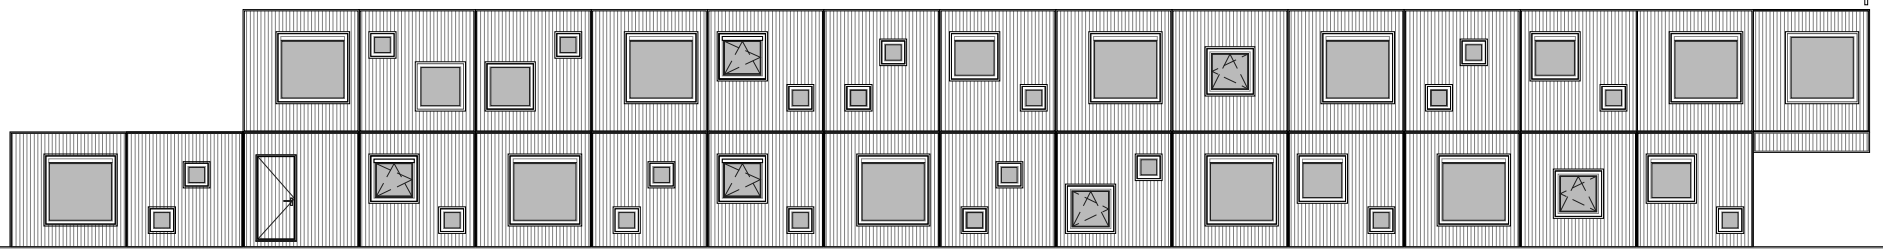


Noordgevel

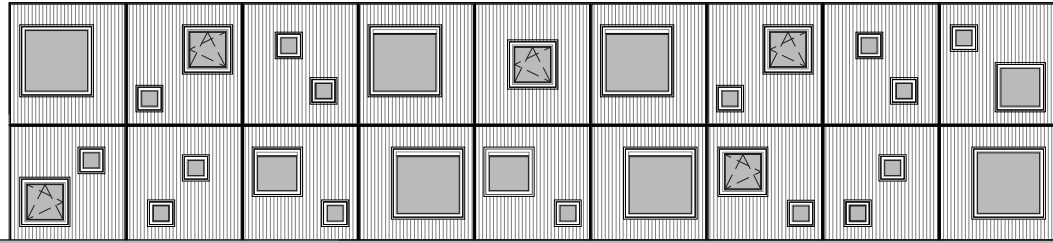

Oostgevel

H Y P E R I O N - L Y C E U M

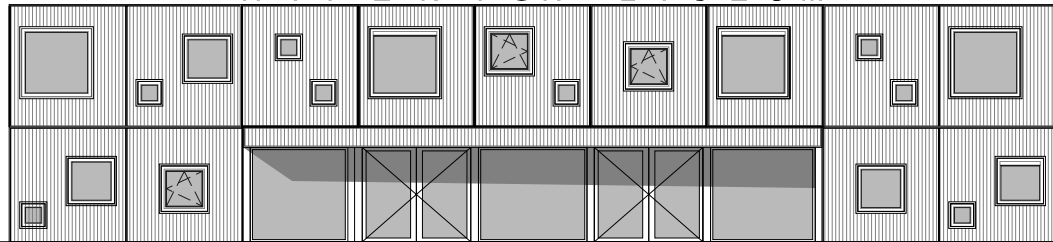

Westgevel