





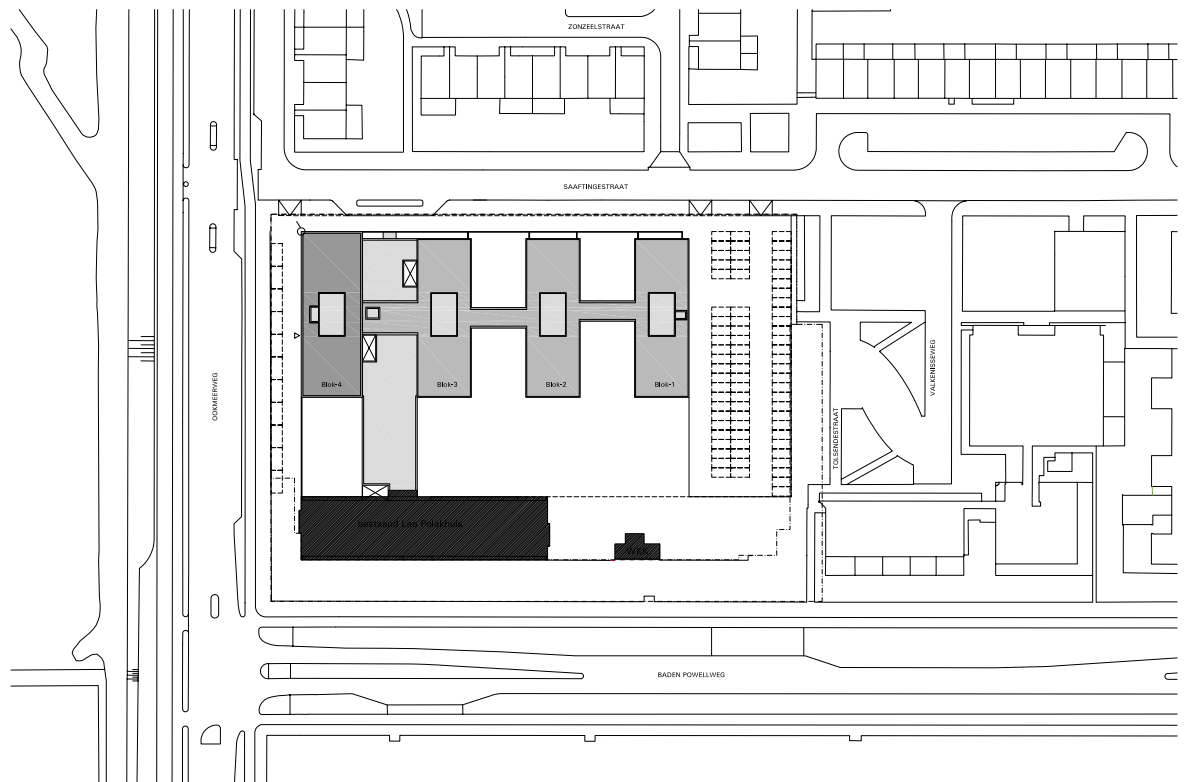

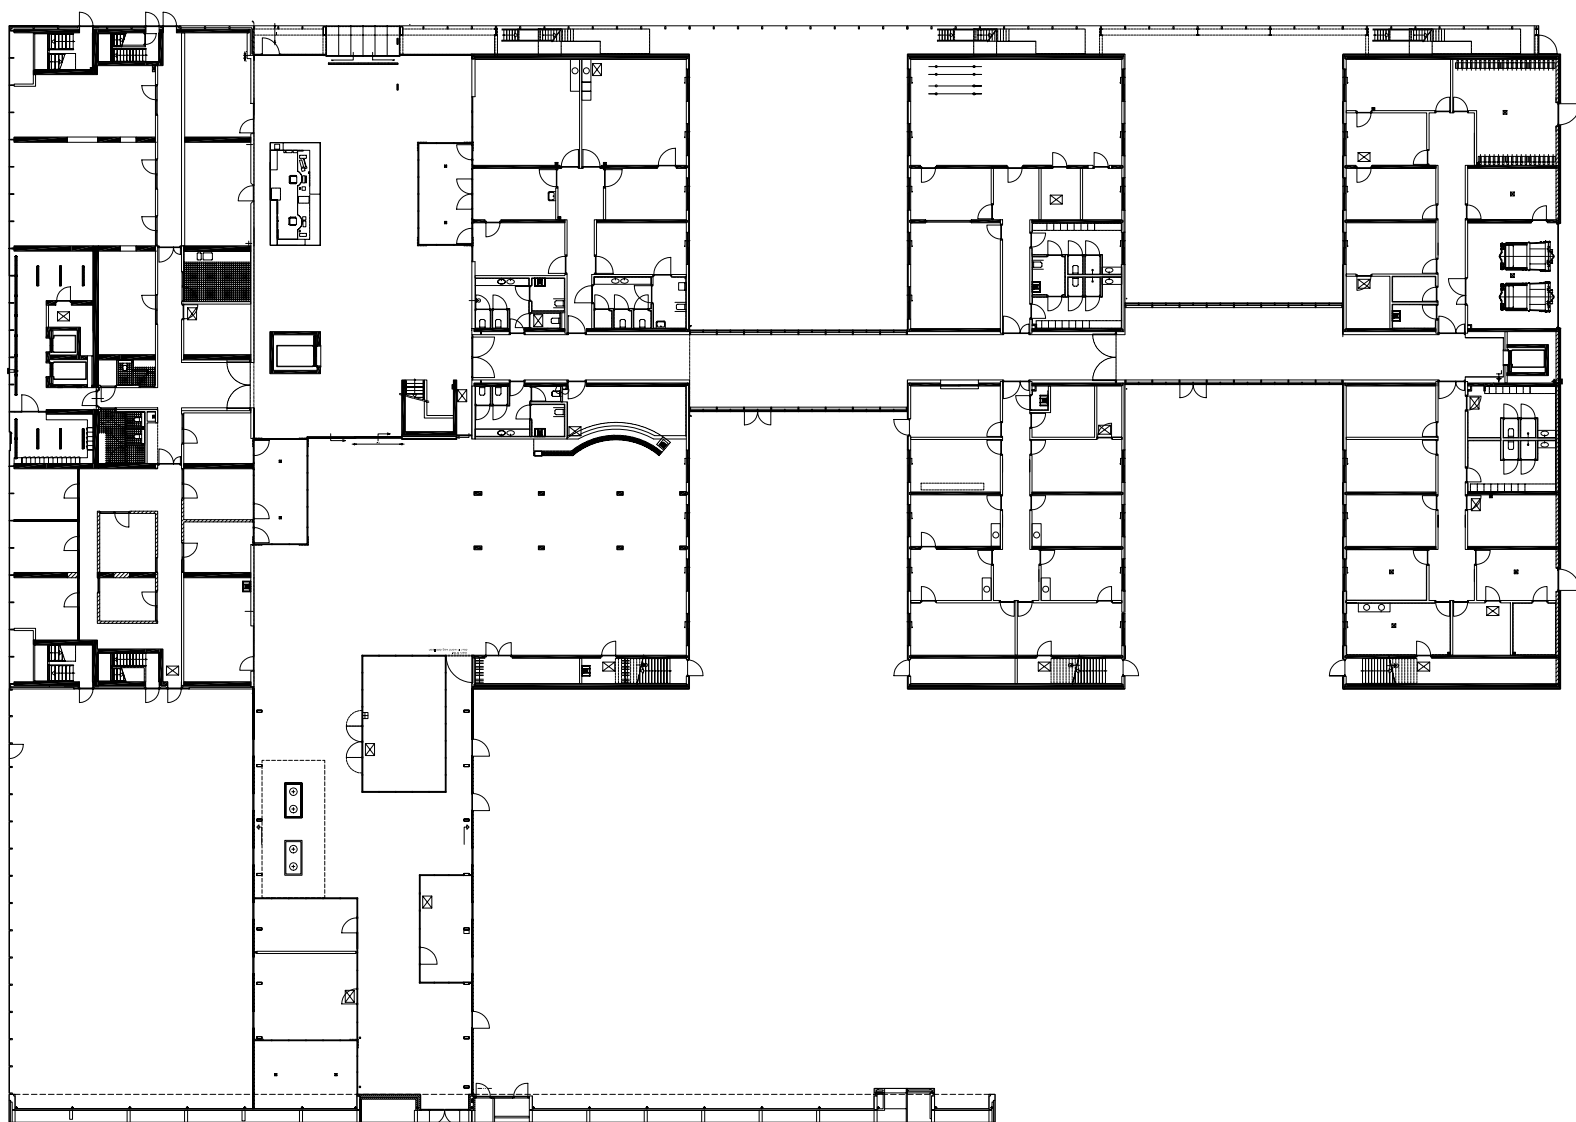


begane grond

 

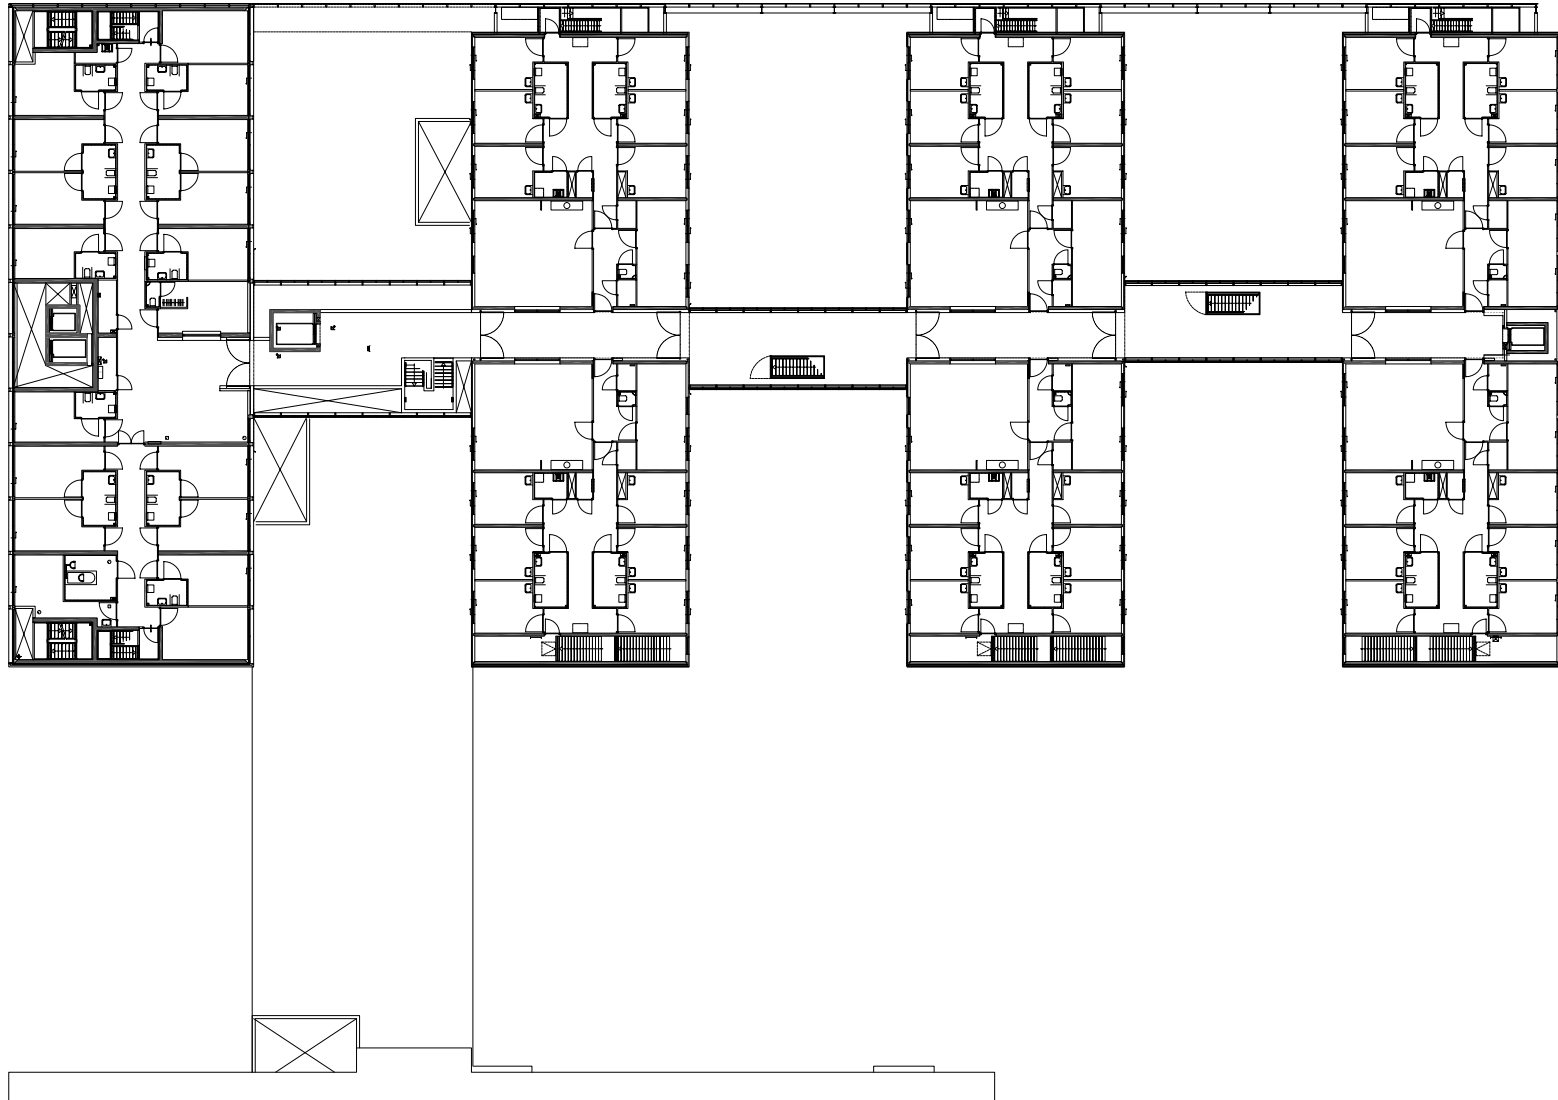


2e verdieping



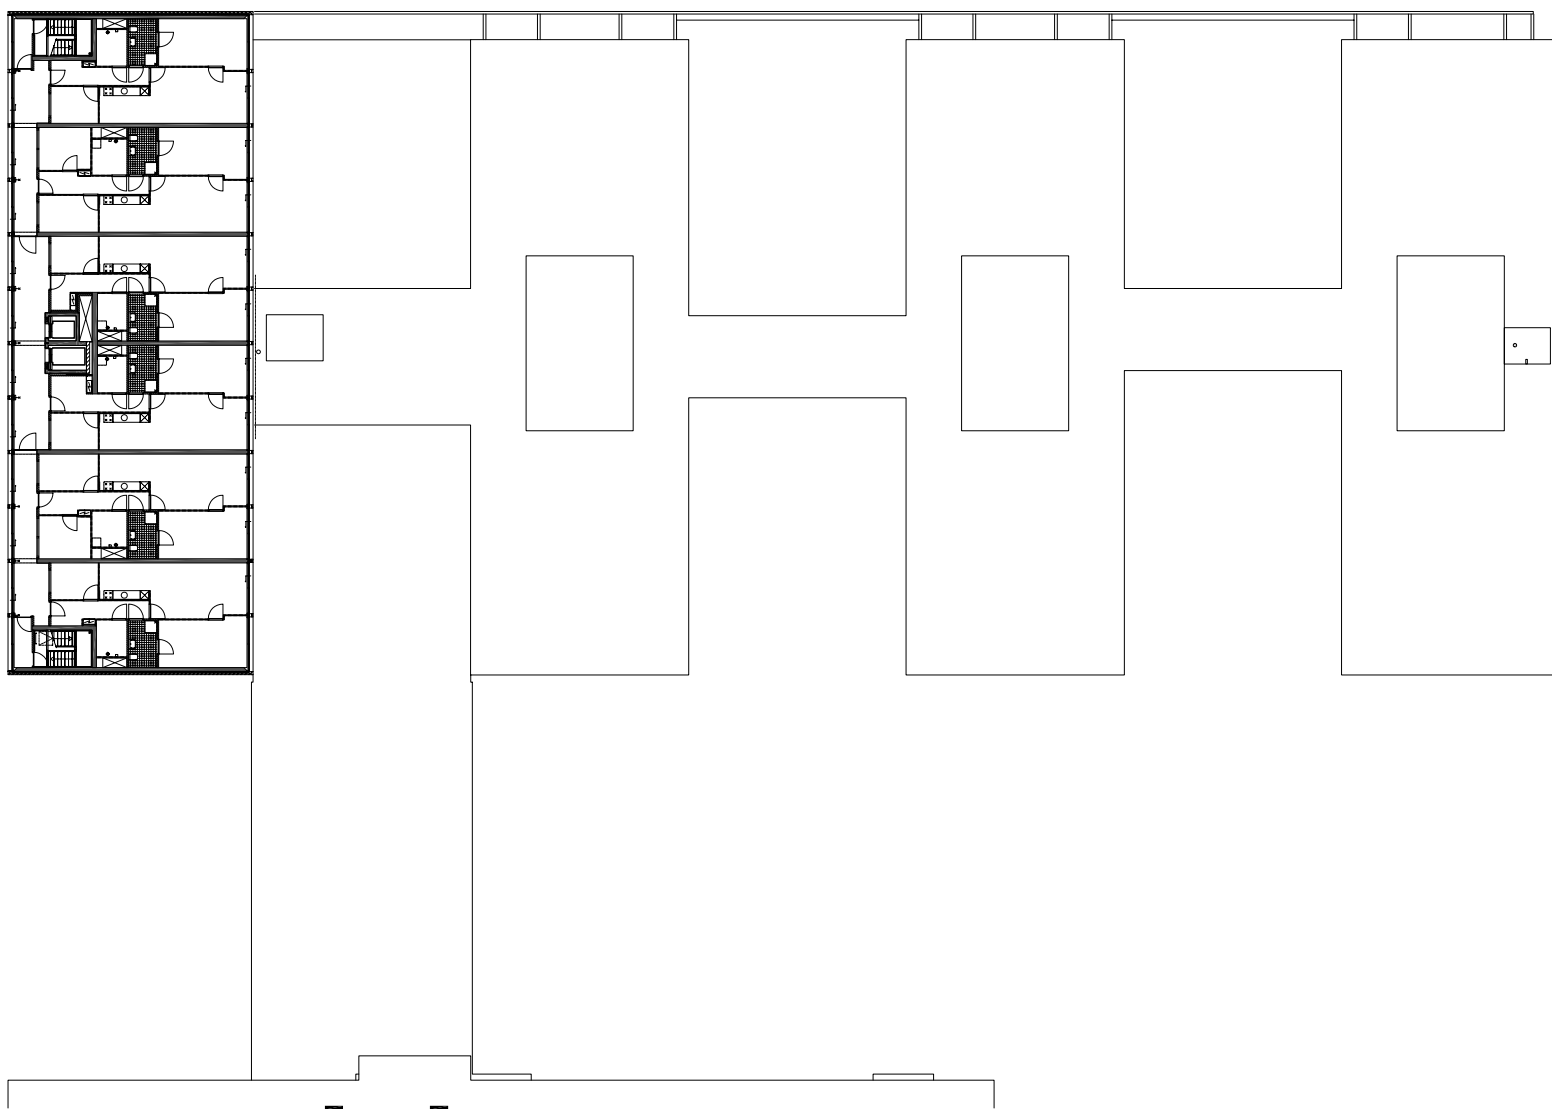

3e t/m 24e verdieping



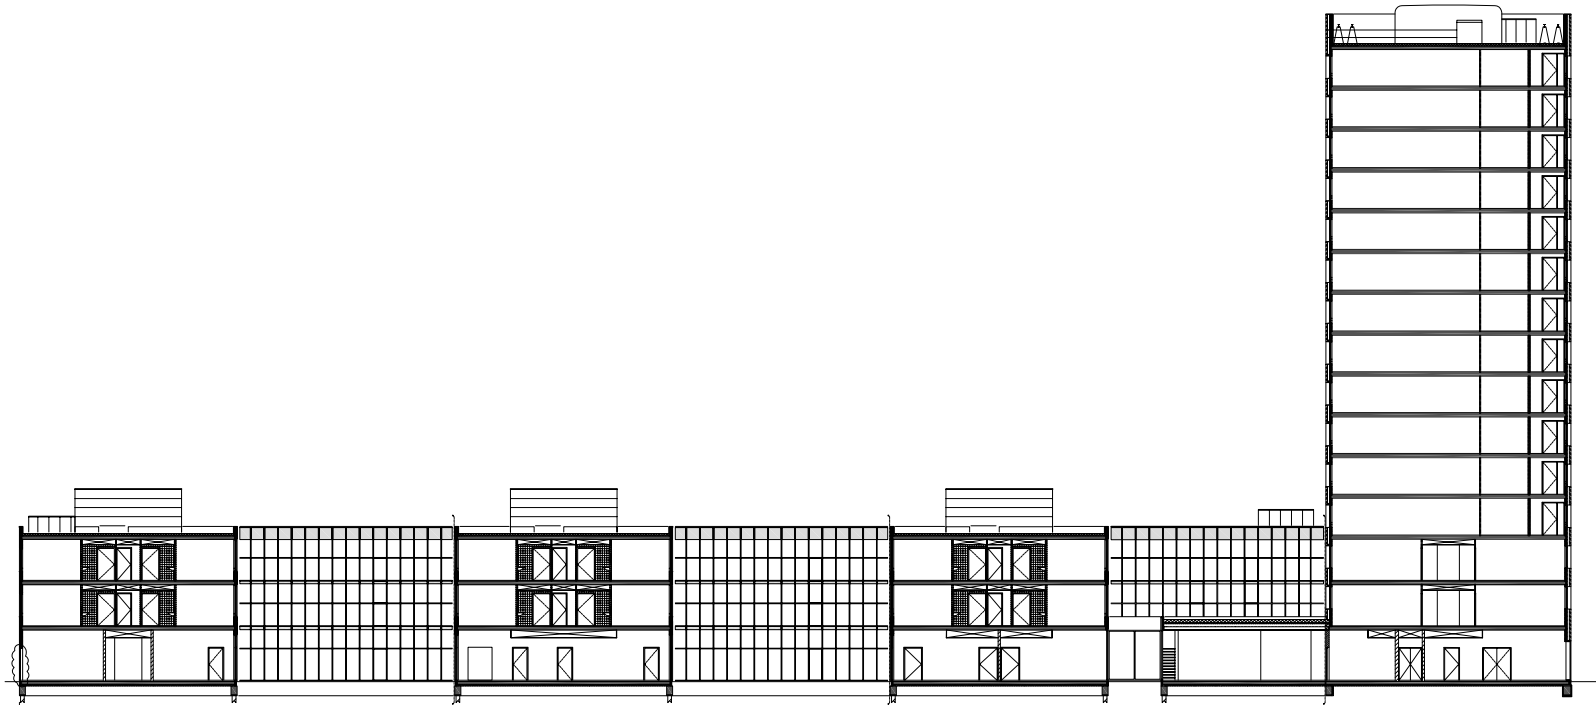

0 5 10