



0 10m


IJdock kantoorgebouw situatie

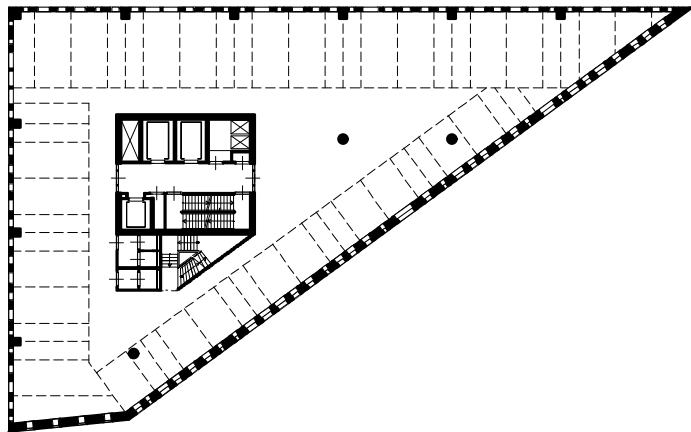


I. 1 kantoorverdieping met stramienering 1.20-1,20-2.40-2.40
13150+P

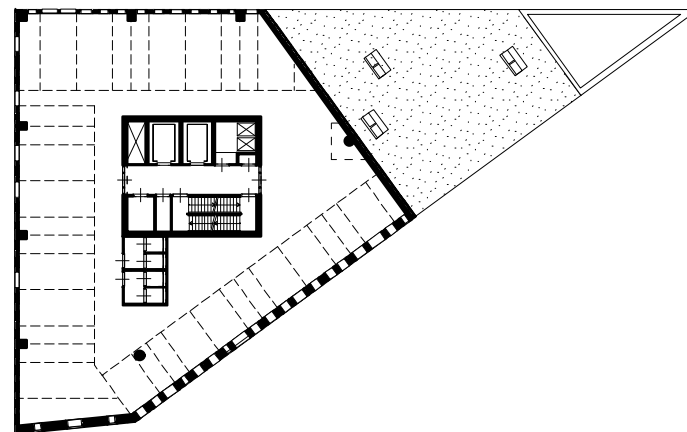

I. 10
43750+P

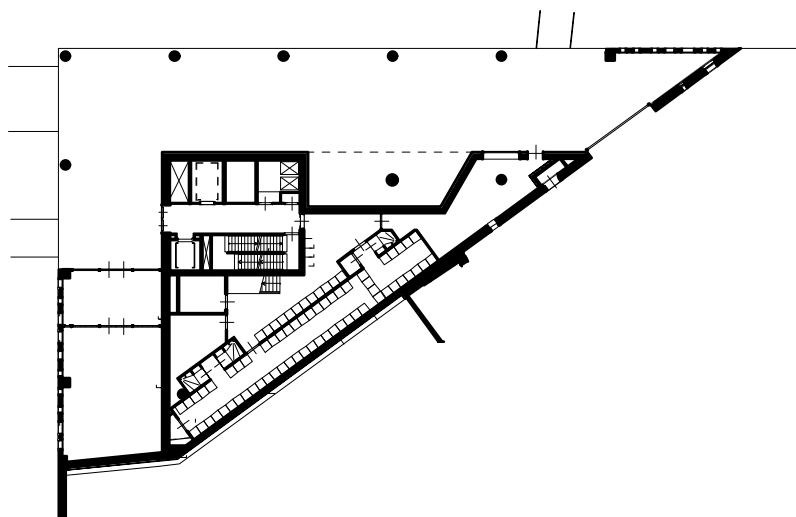


I. -0,5 loswal waterpolitie
6000+P

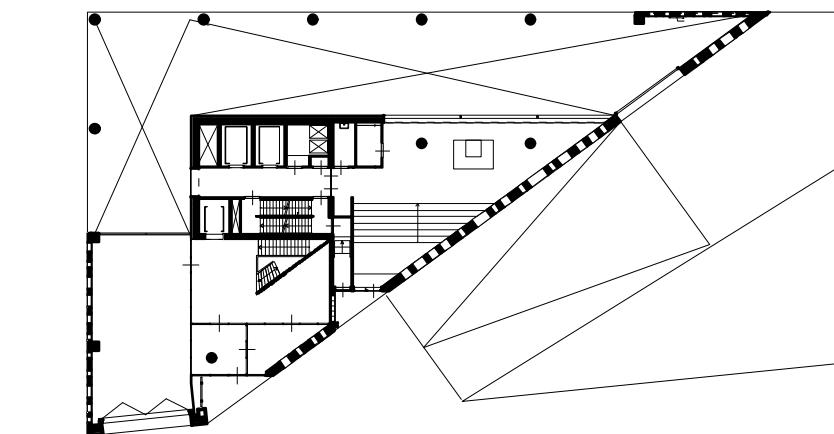


I. 0 entree waterpolitie en verhuurkantoren
8670+P





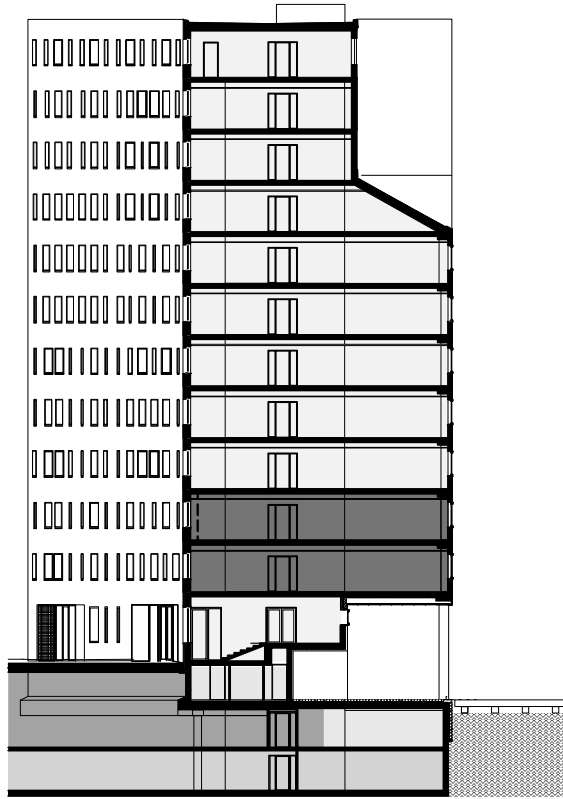


- parkeren
- waterpolitie
- parkeren KLPD
- kantoren
- service




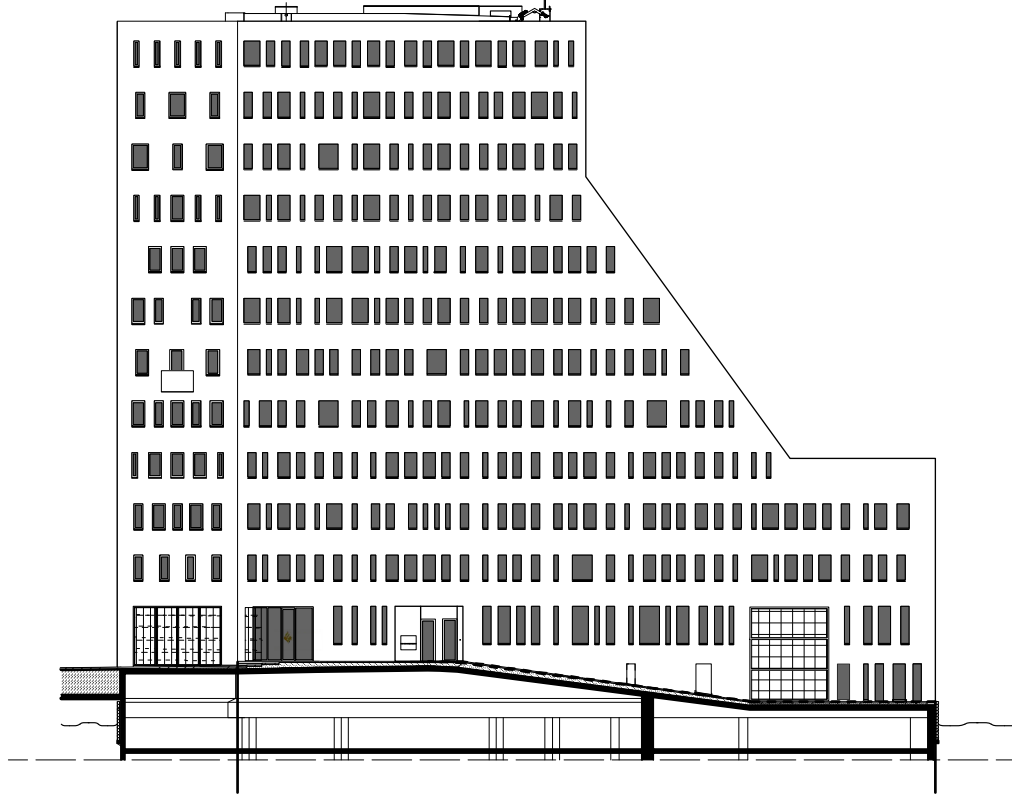

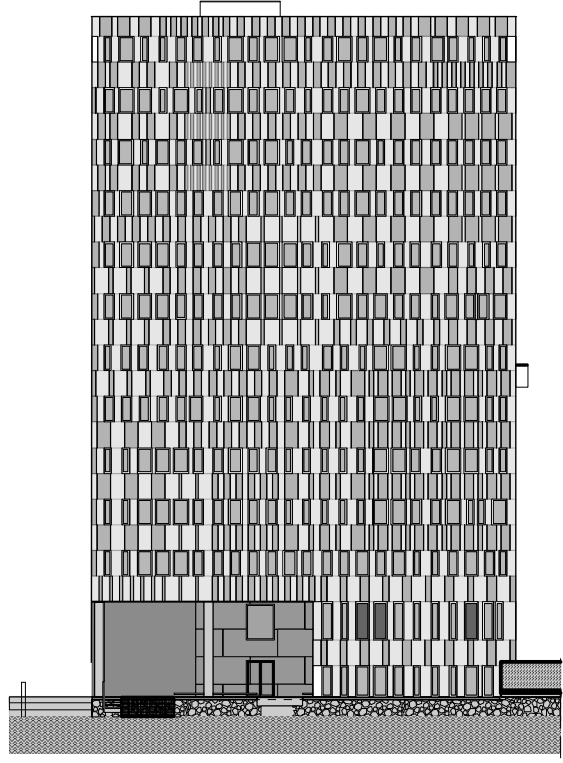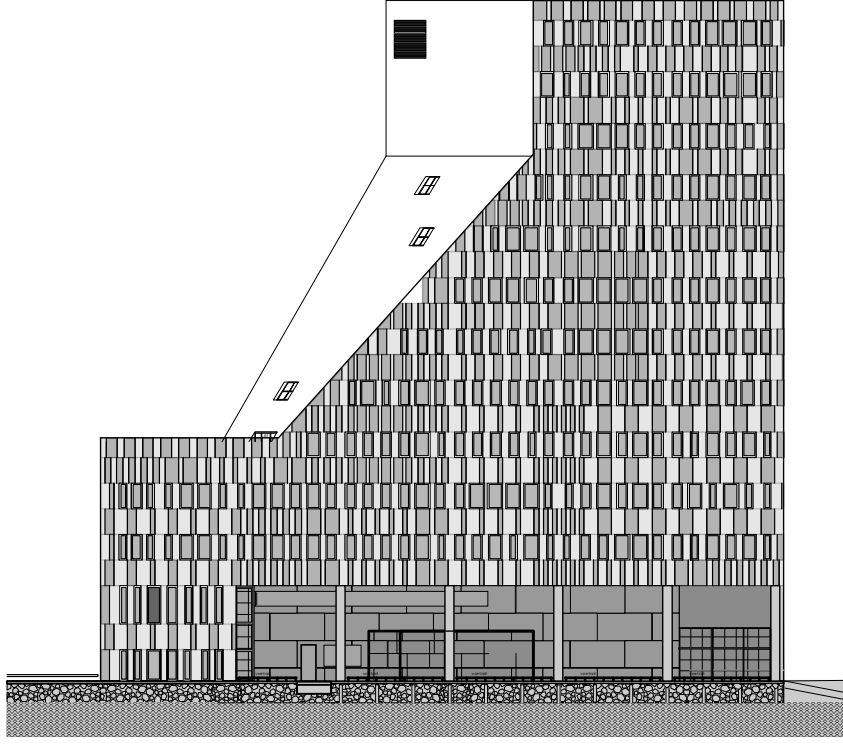


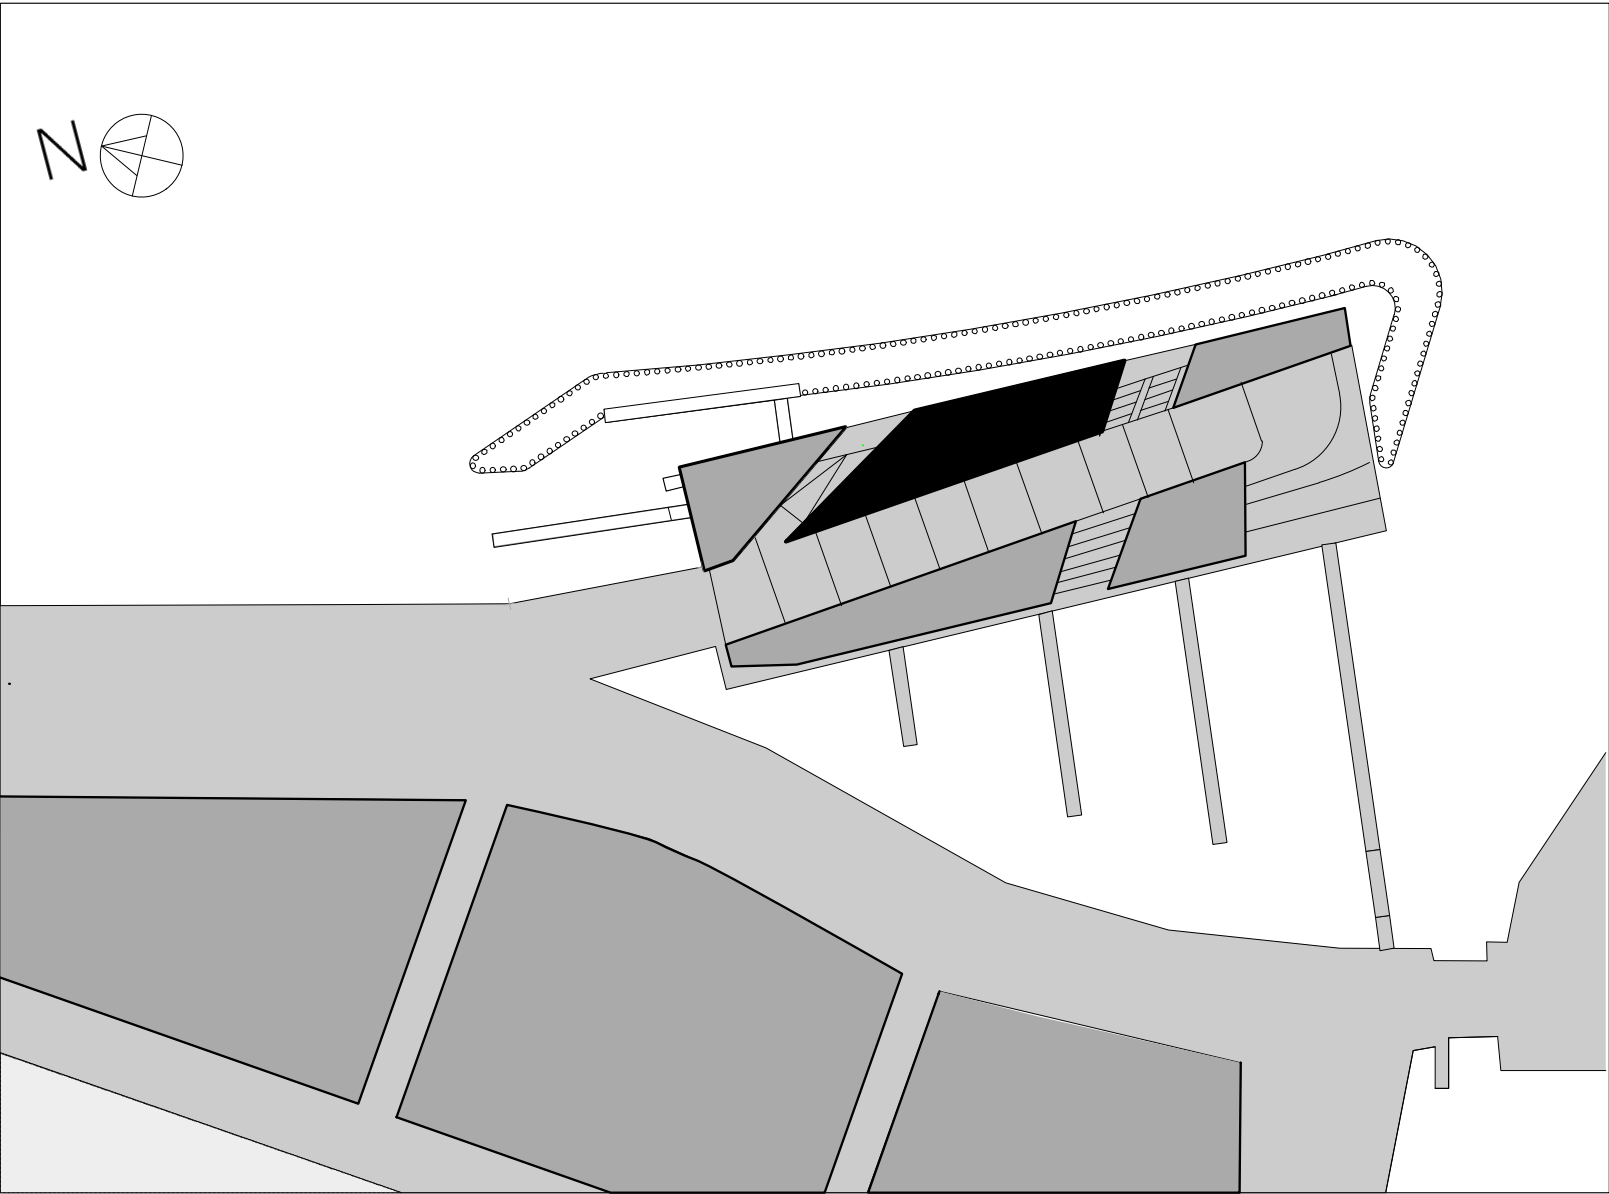


0 5m

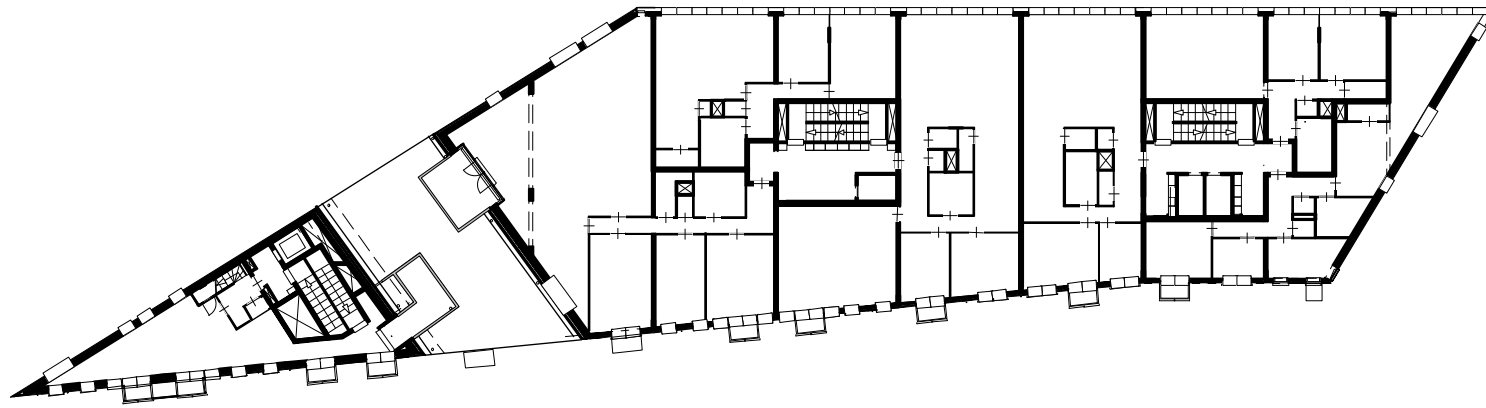

I. 3
20500+P

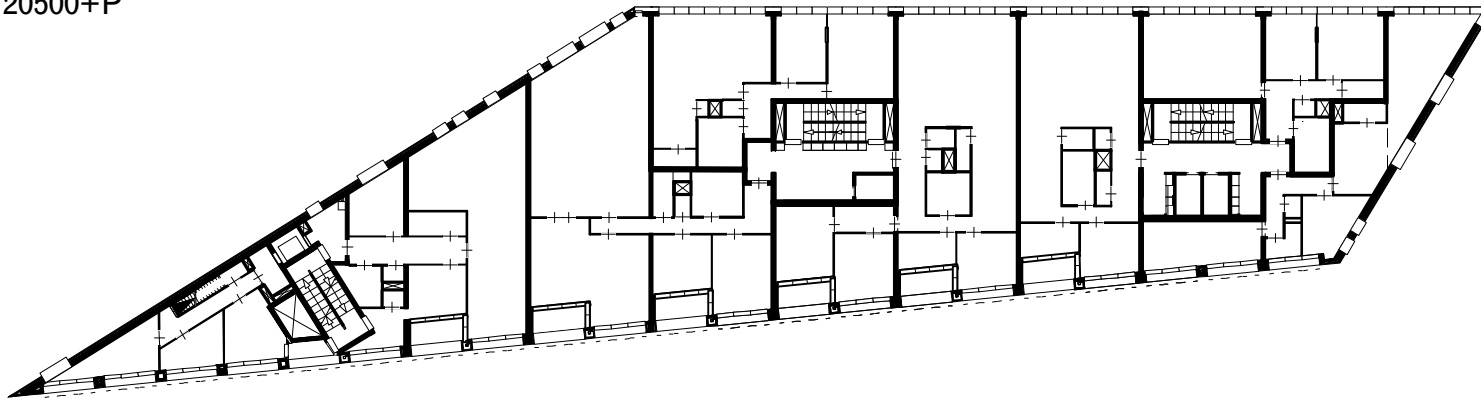


I. 1
14000+P

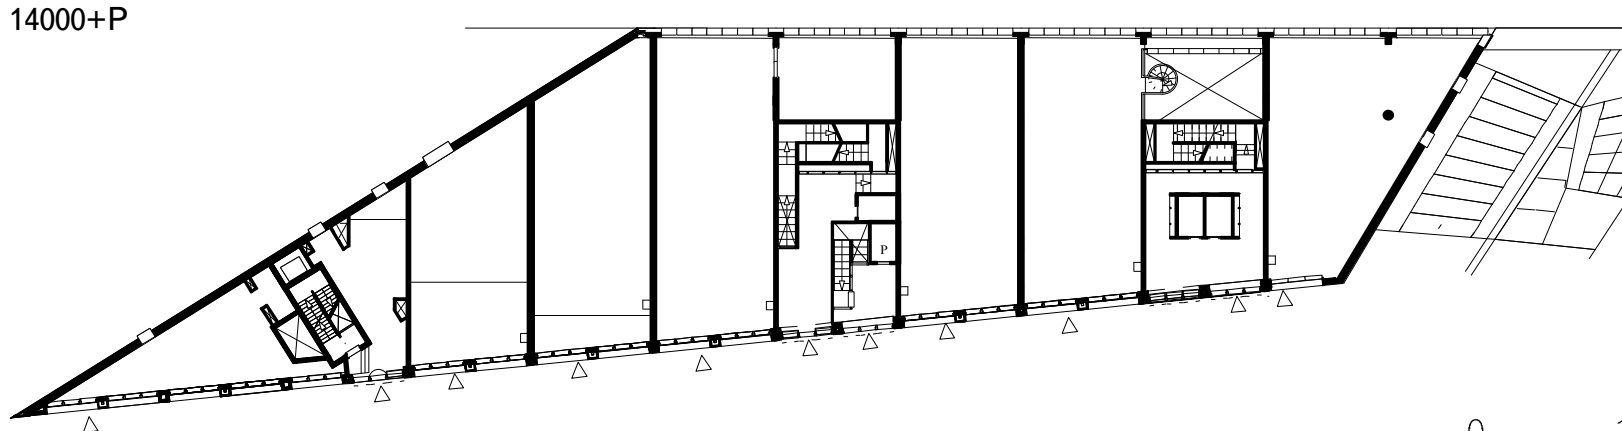


I. 0
9540+P




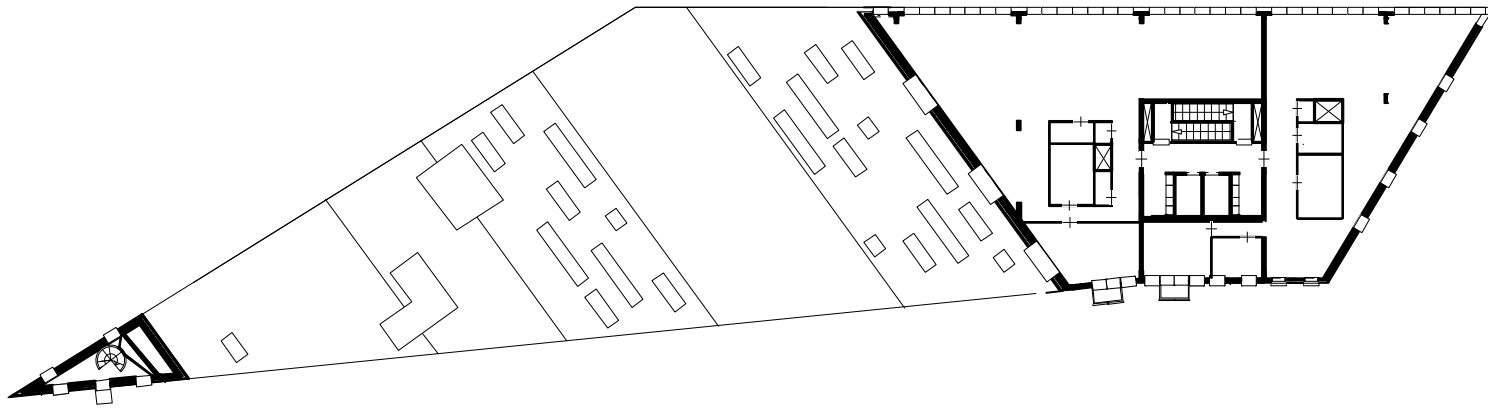

I. 11
46500+P

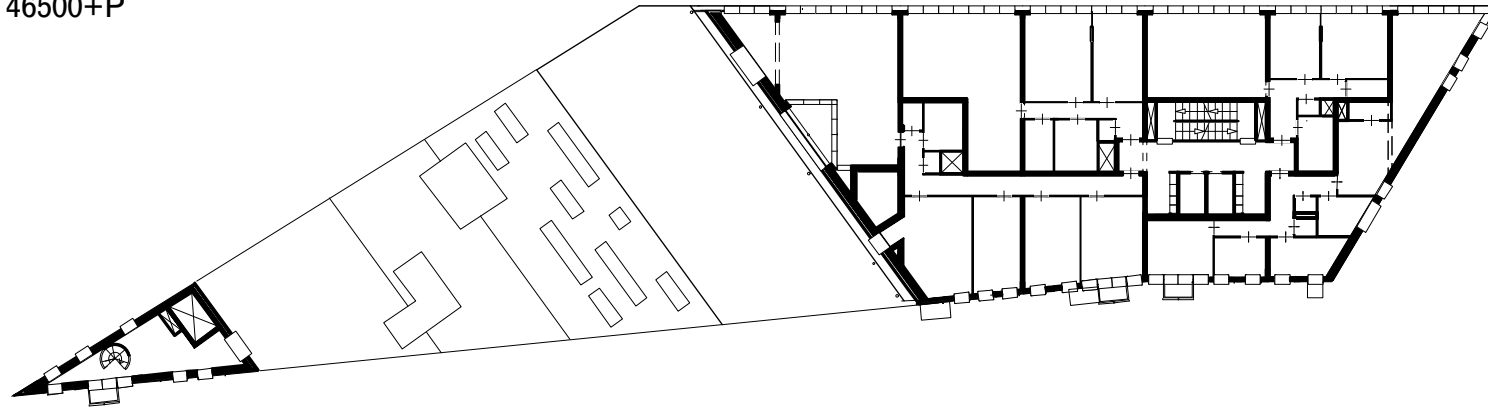





I. 7
33500+P


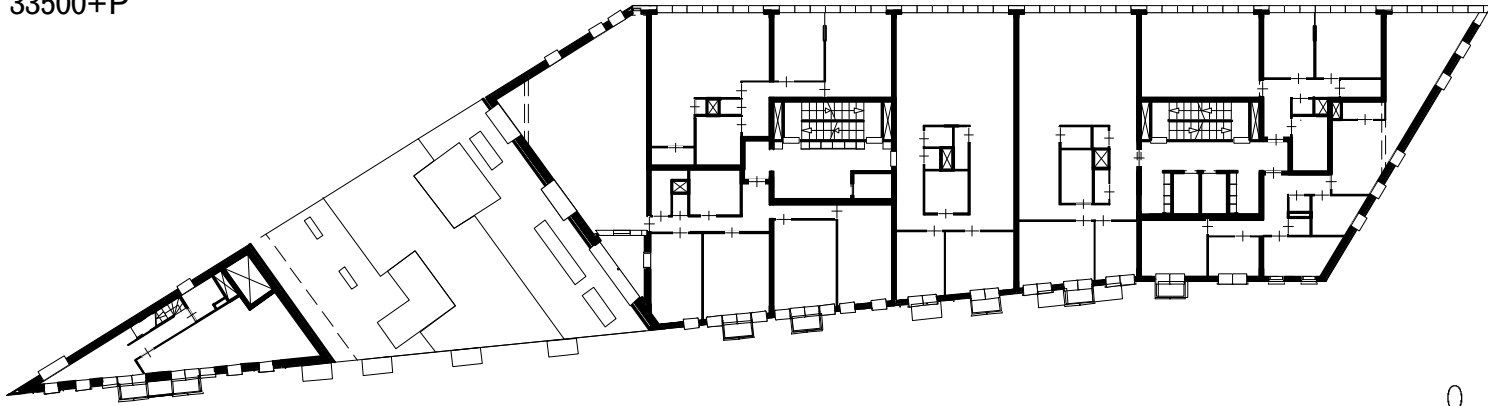


I. 5
27000+P





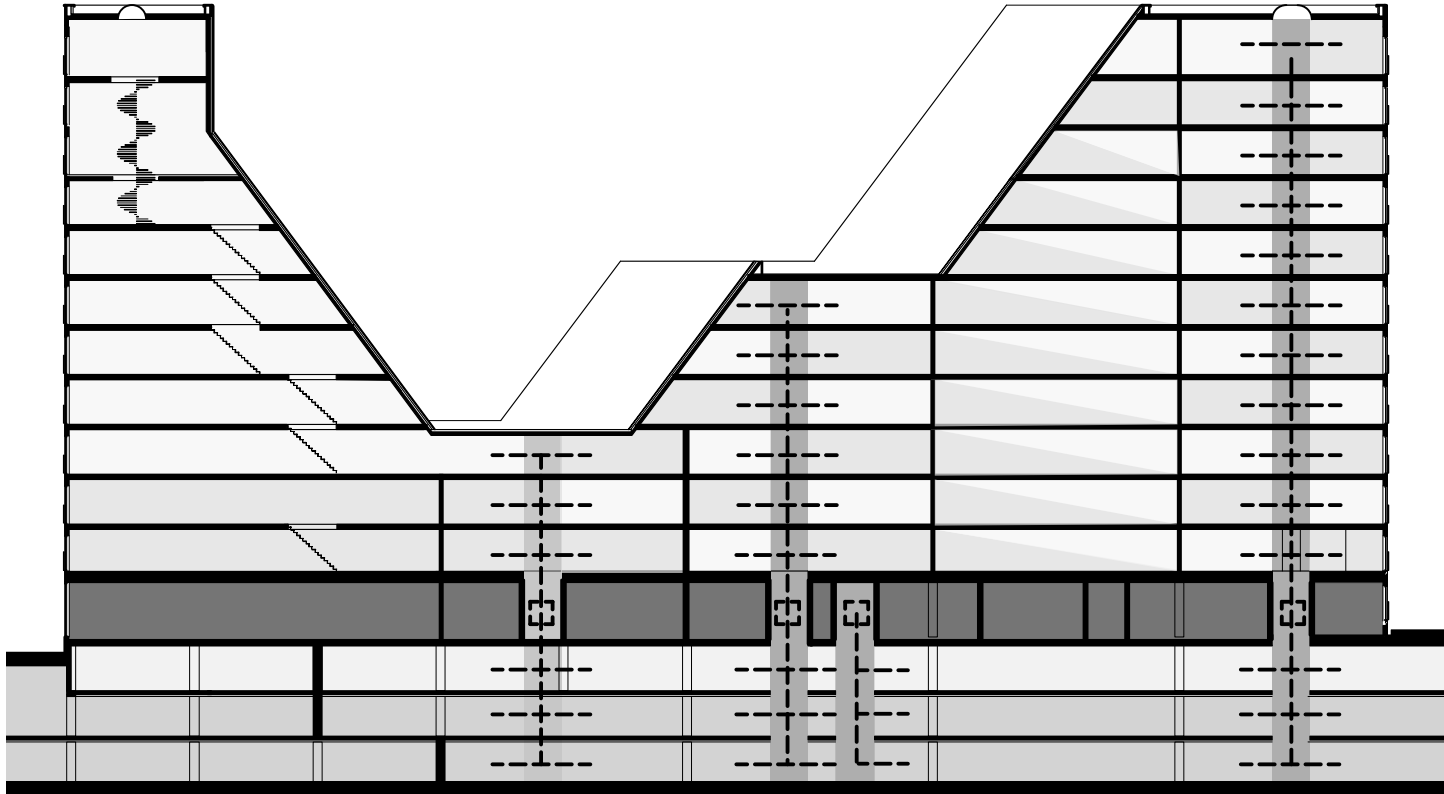

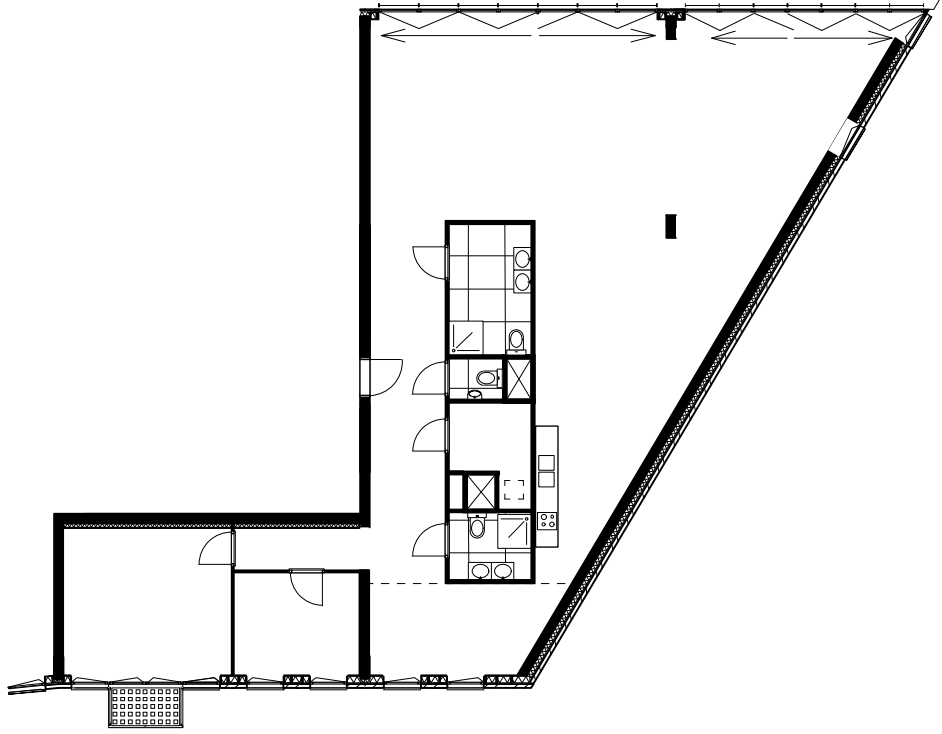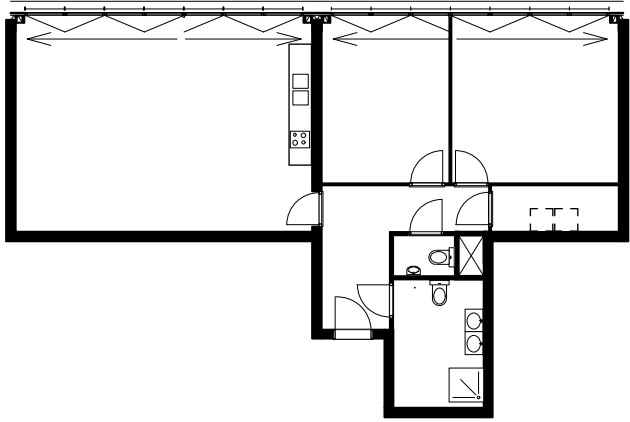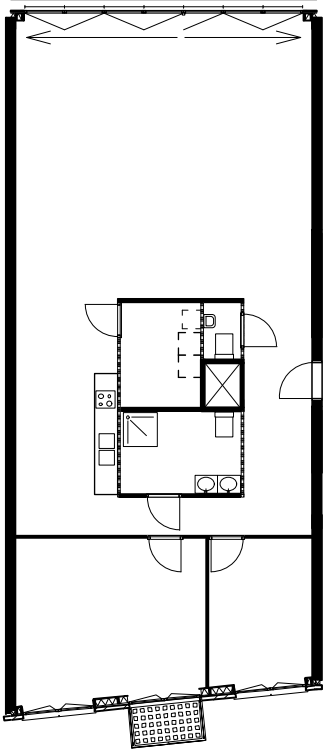

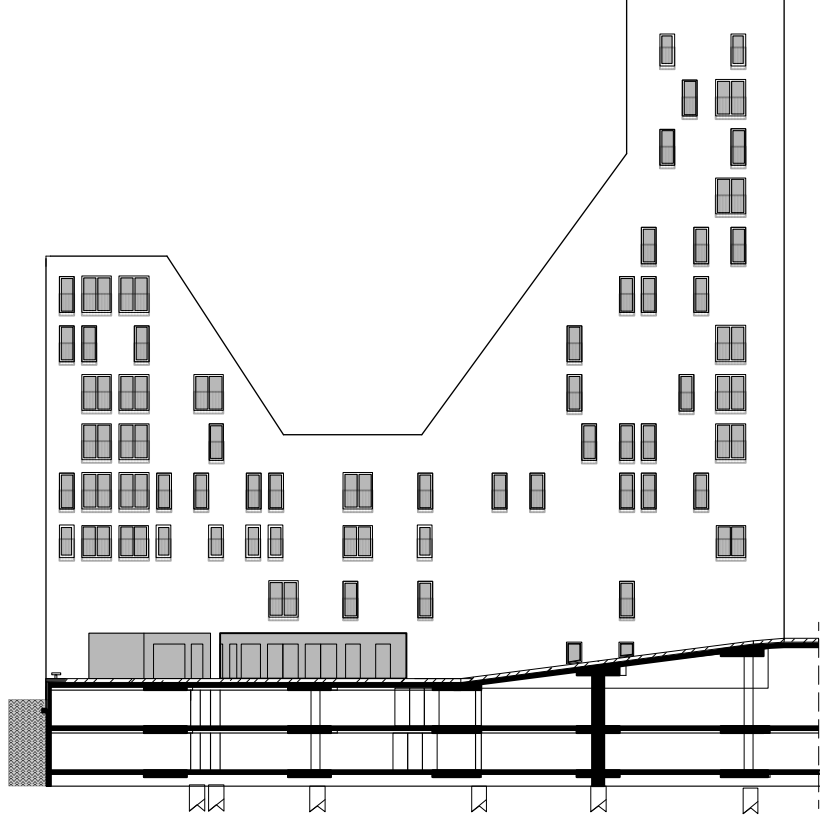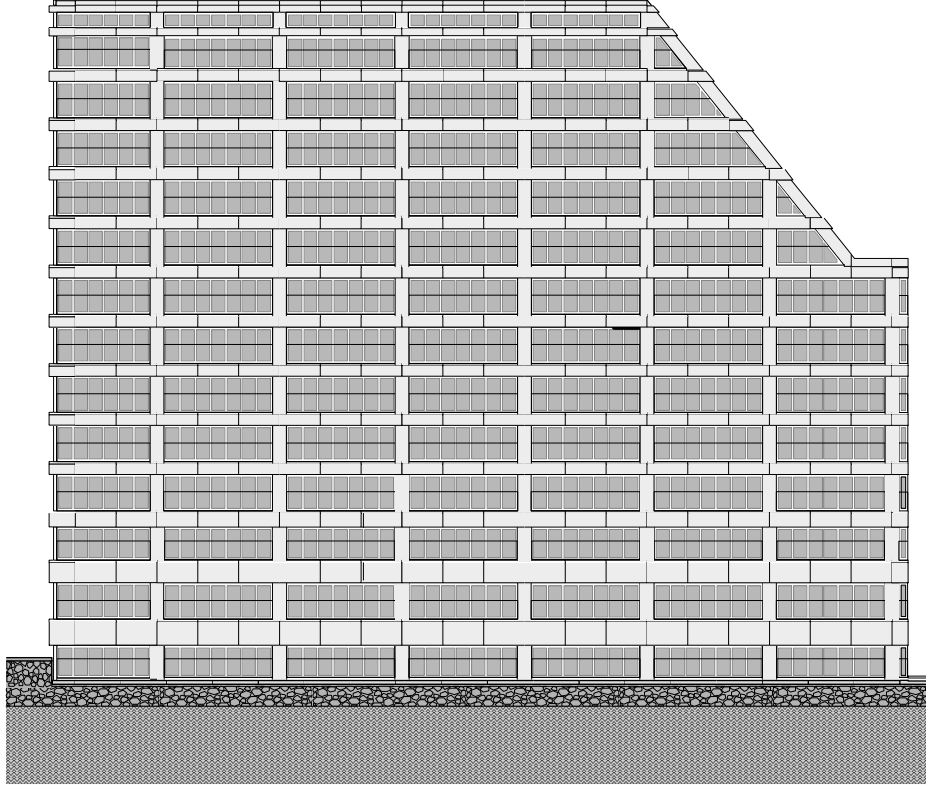

IJdock woongebouw gevels (noord en oost)

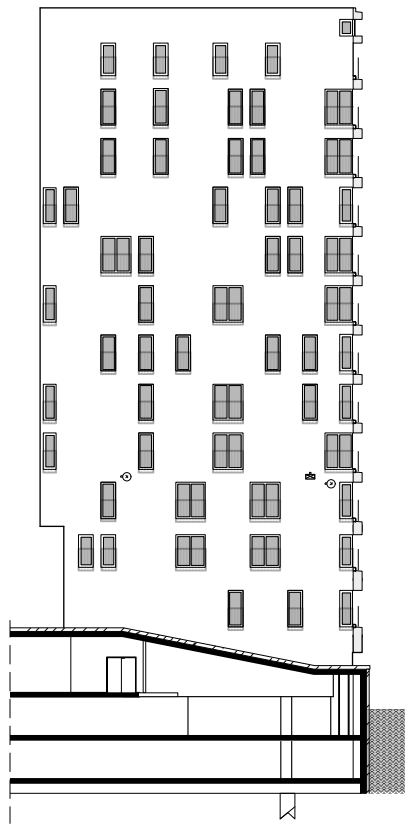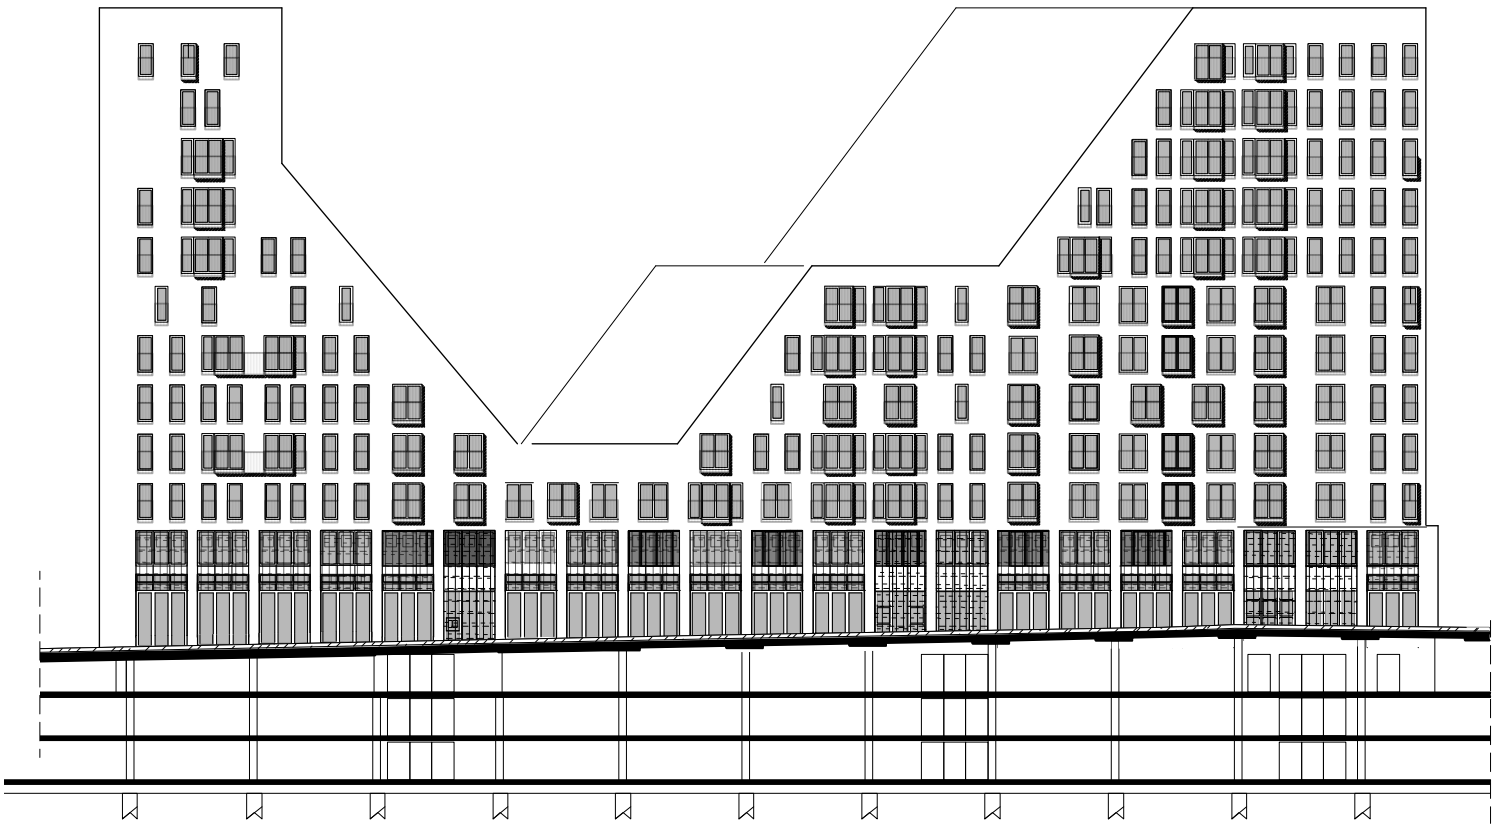

IJdock woongebouw gevels (west en zuid)