

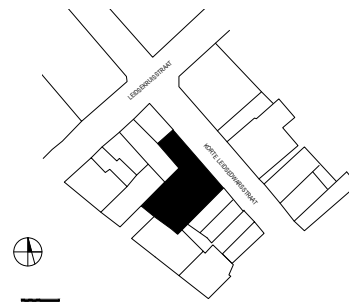



Korte Leidsedwarsstraat 56-62 Amsterdam
8 appartementen en 3 eetgelegenheden
NwA architecten | www.nwa-architecten.nl

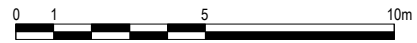


dwarsdoorsnede
schaal 1 : 2000

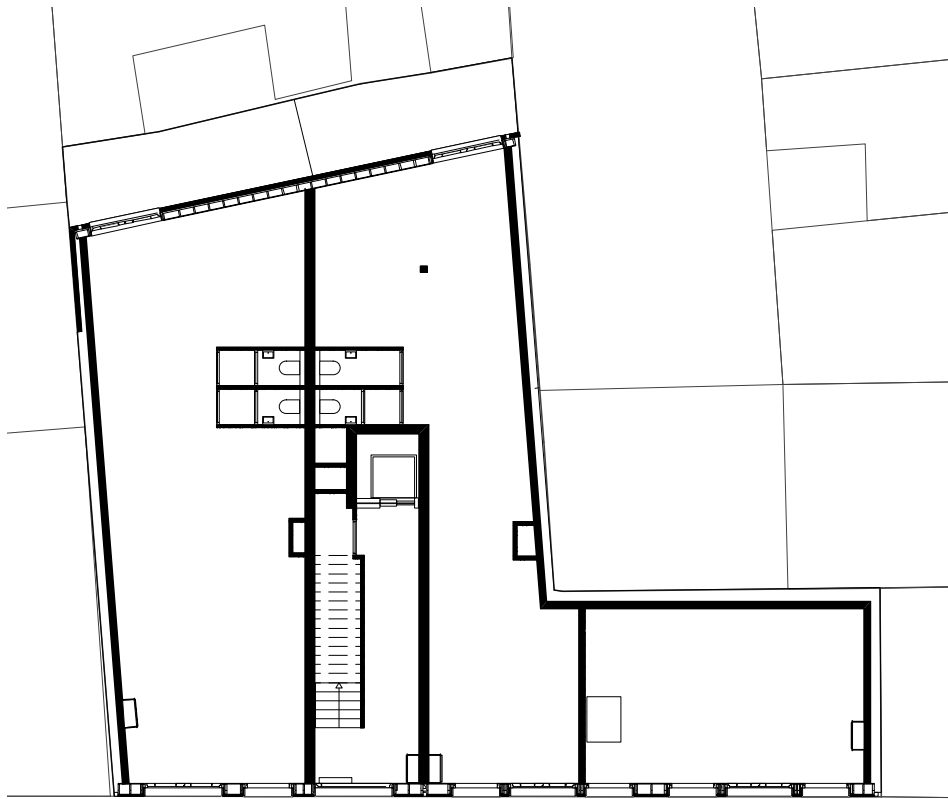

begane grond
schaal 1:200

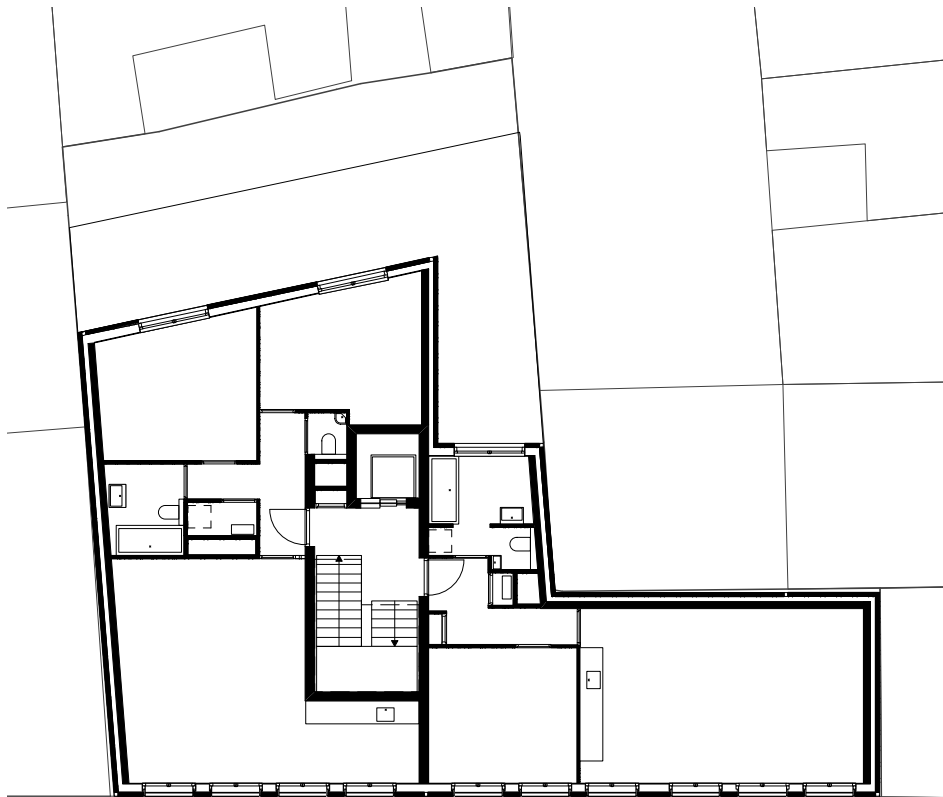

1e t/m 3e verdieping
schaal 1:200

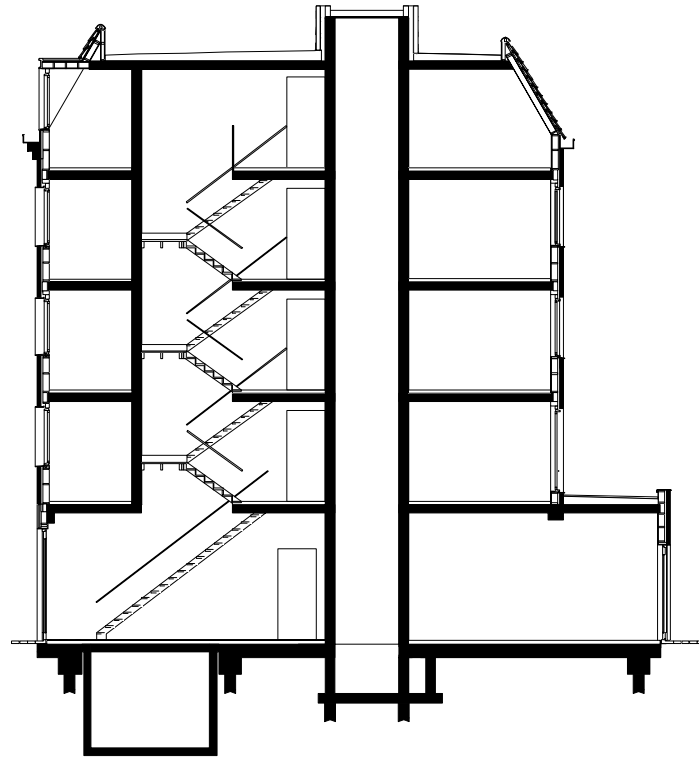

dwarsdoorsnede
schaal 1:200