




GAK gebouw / de studio, amsterdam

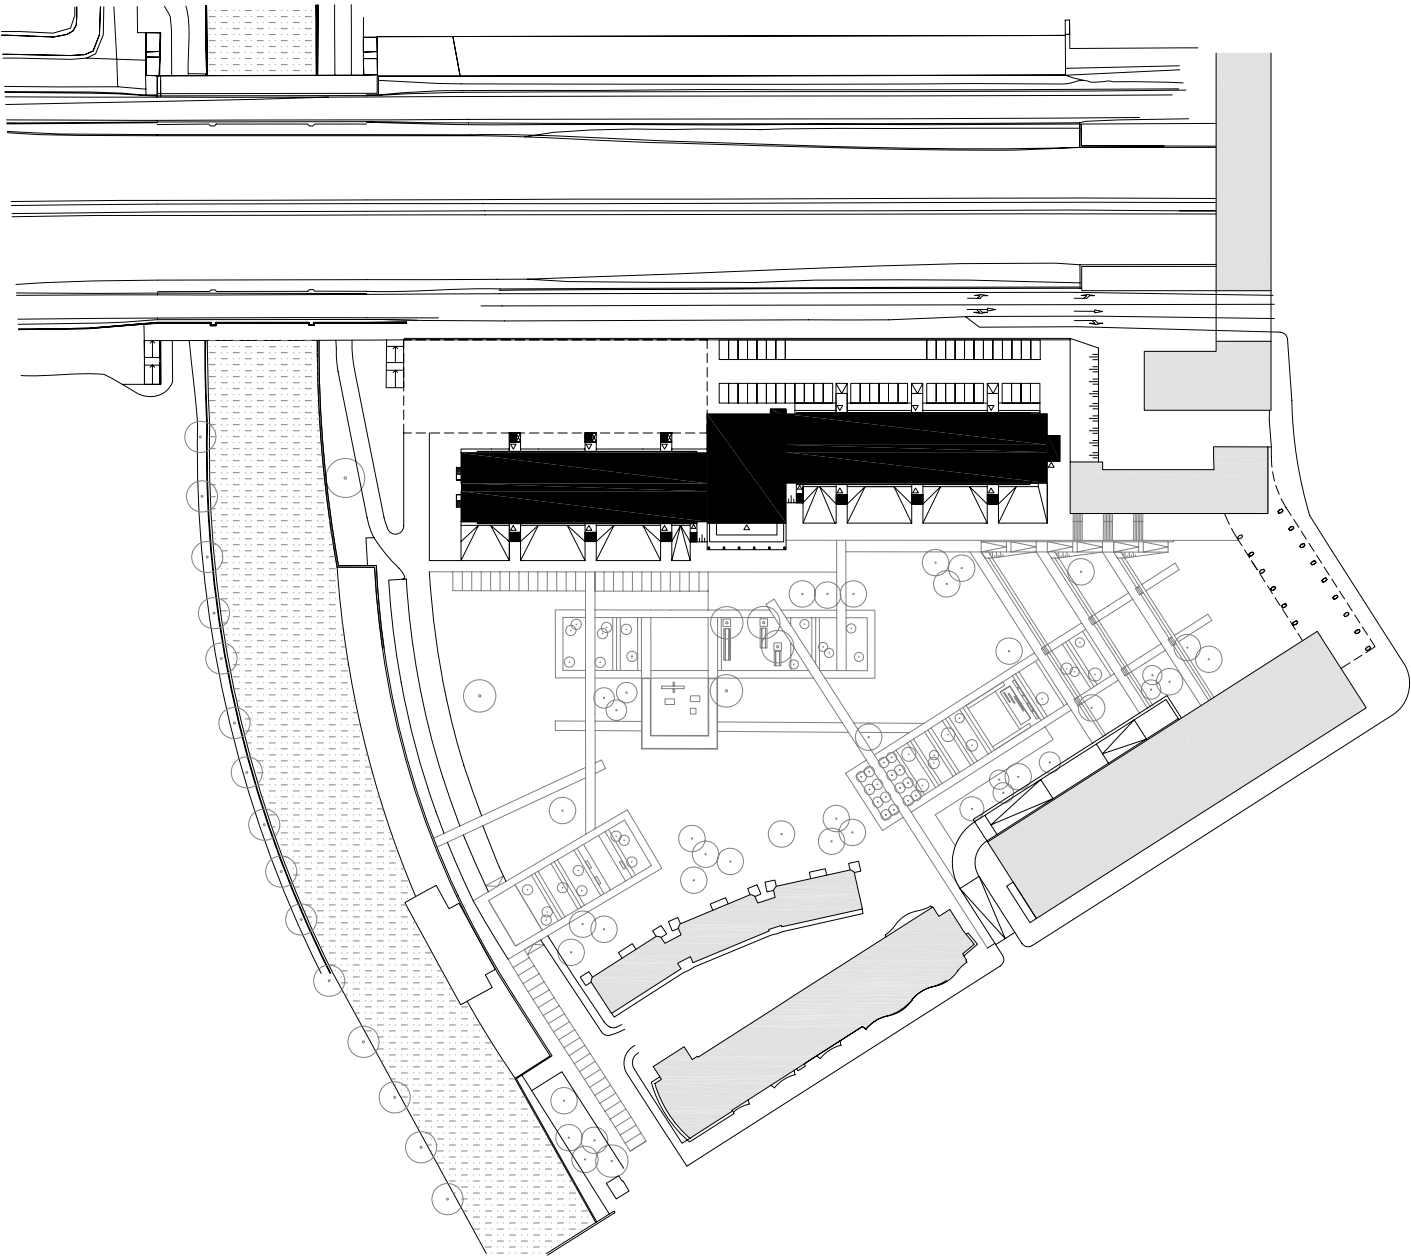

situatie

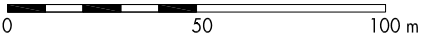

GAK gebouw / de studio, amsterdam


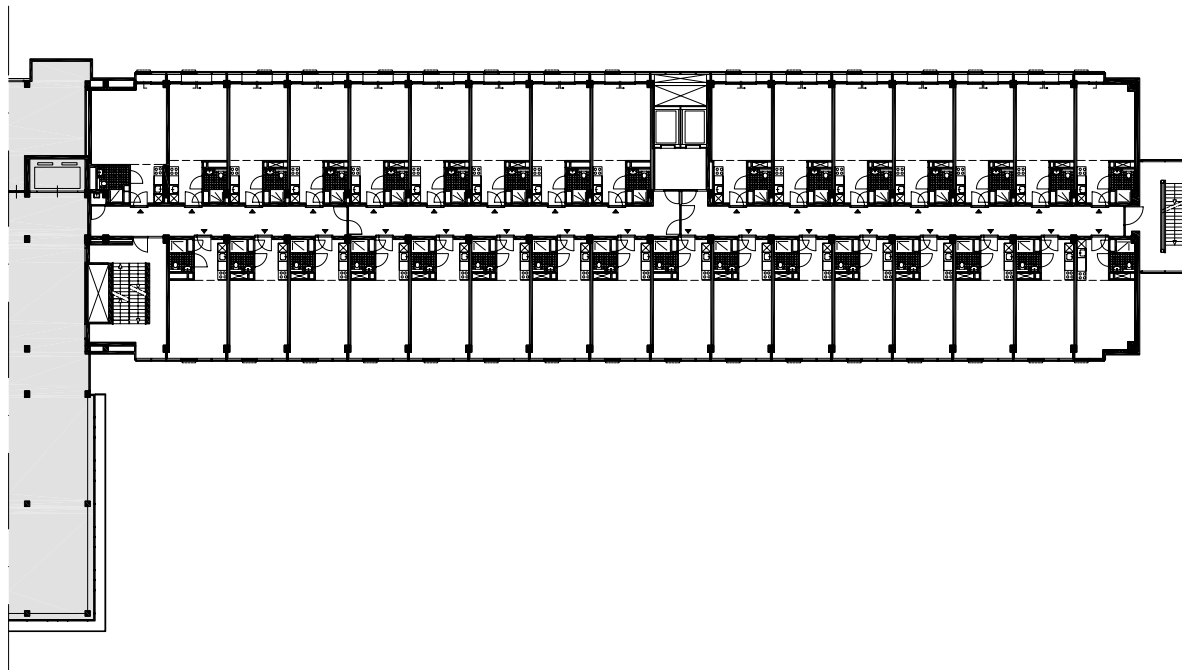


woonverdieping noordvleugel


0 10 20 m




GAK gebouw / de studio, amsterdam

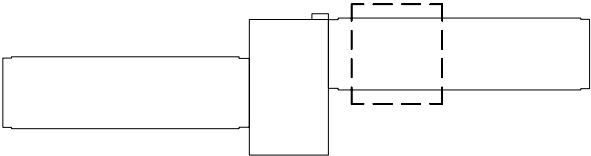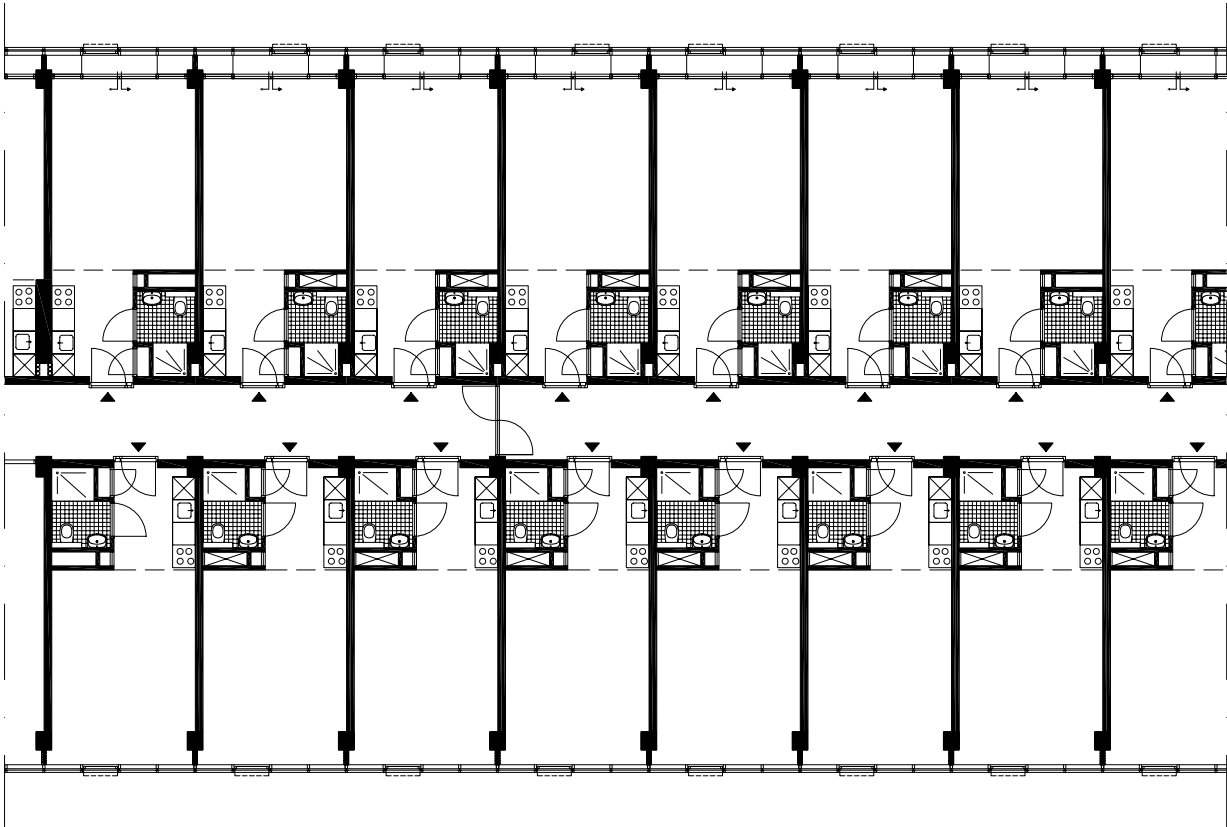

fragment woningen noordvleugel

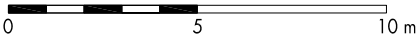


GAK gebouw / de studio, amsterdam

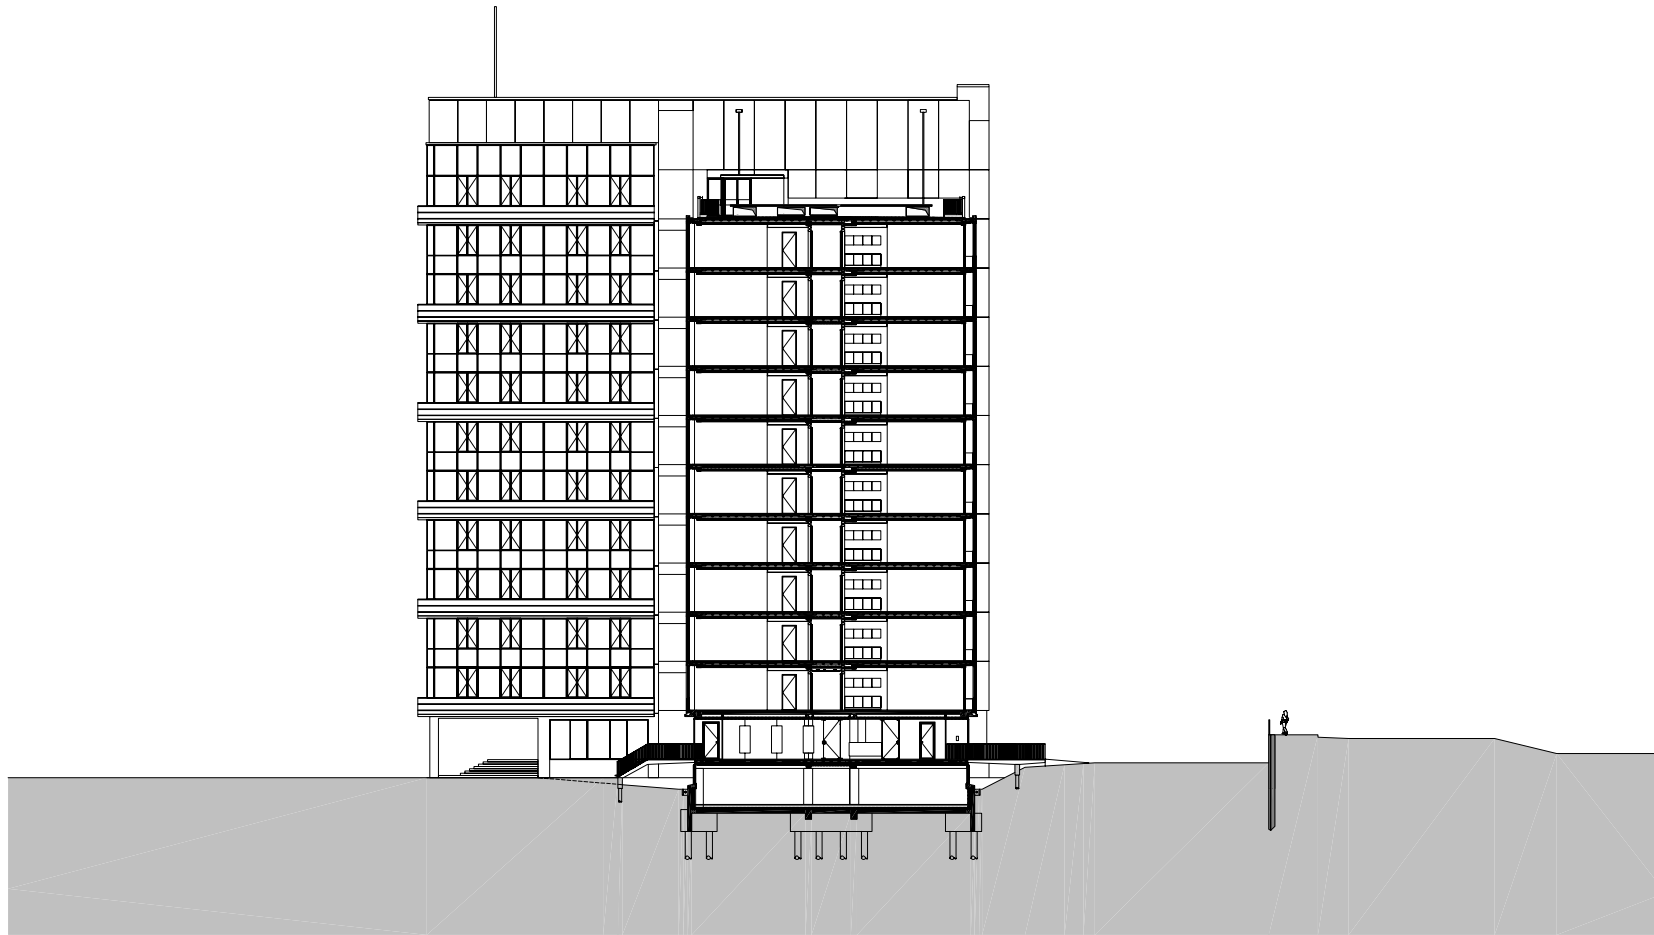

dwarsdoorsnede noordvleugel door woningentree

0 10 20 m

GAK gebouw / de studio, amsterdam

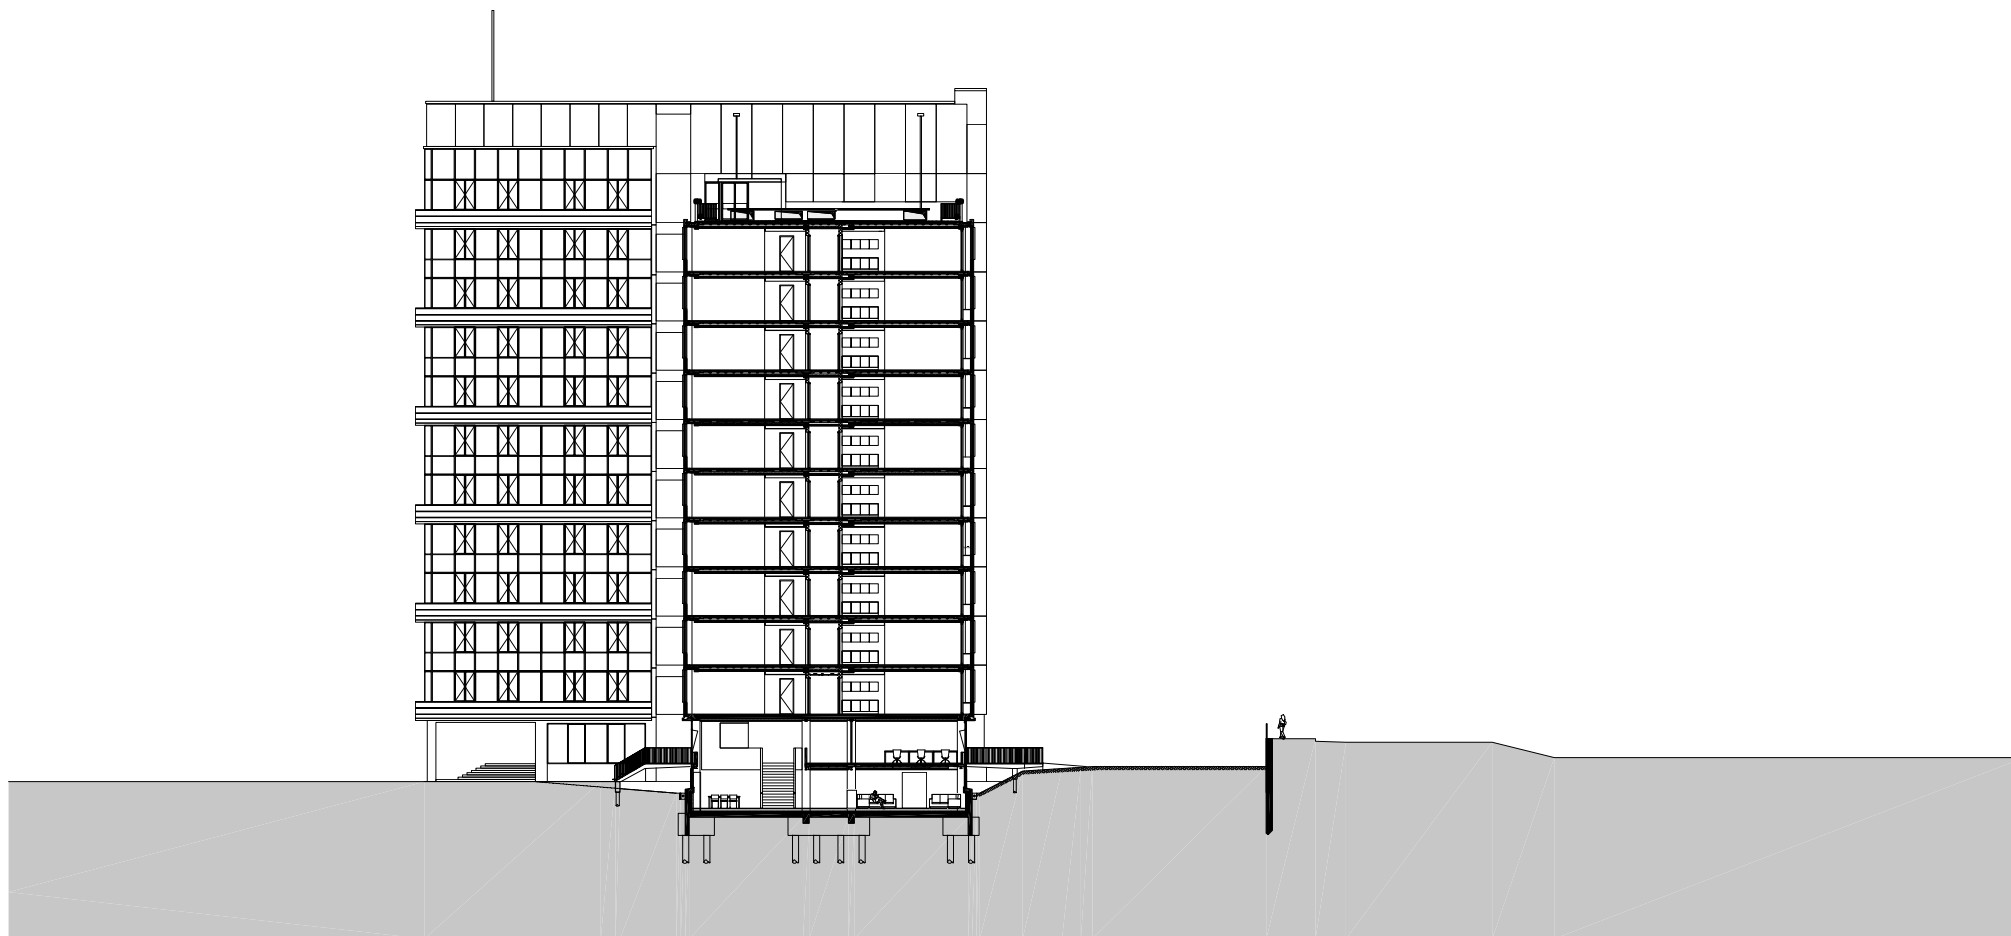


dwarsdoorsnede noordvleugel


0 10 20 m



GAK gebouw / de studio, amsterdam

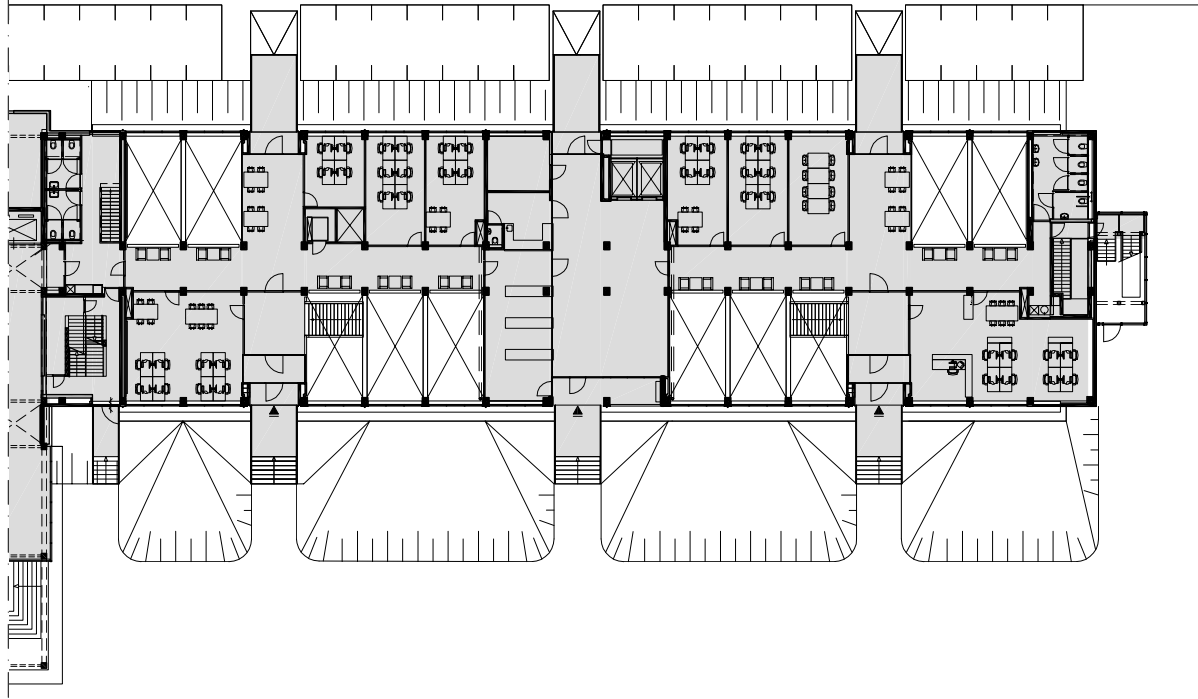

bel-etage noordvleugel

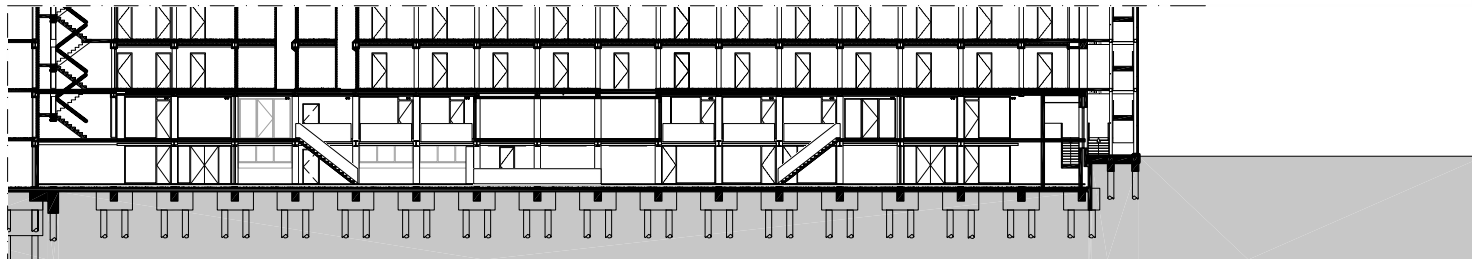

langsdoorsnede noordvleugel

0 10 20 m

