

noord




Albardagracht


Johan Coltermanstraat

Jan Bongastraat


Sam van Houtenstraat

Dr. H. Colijnstraat

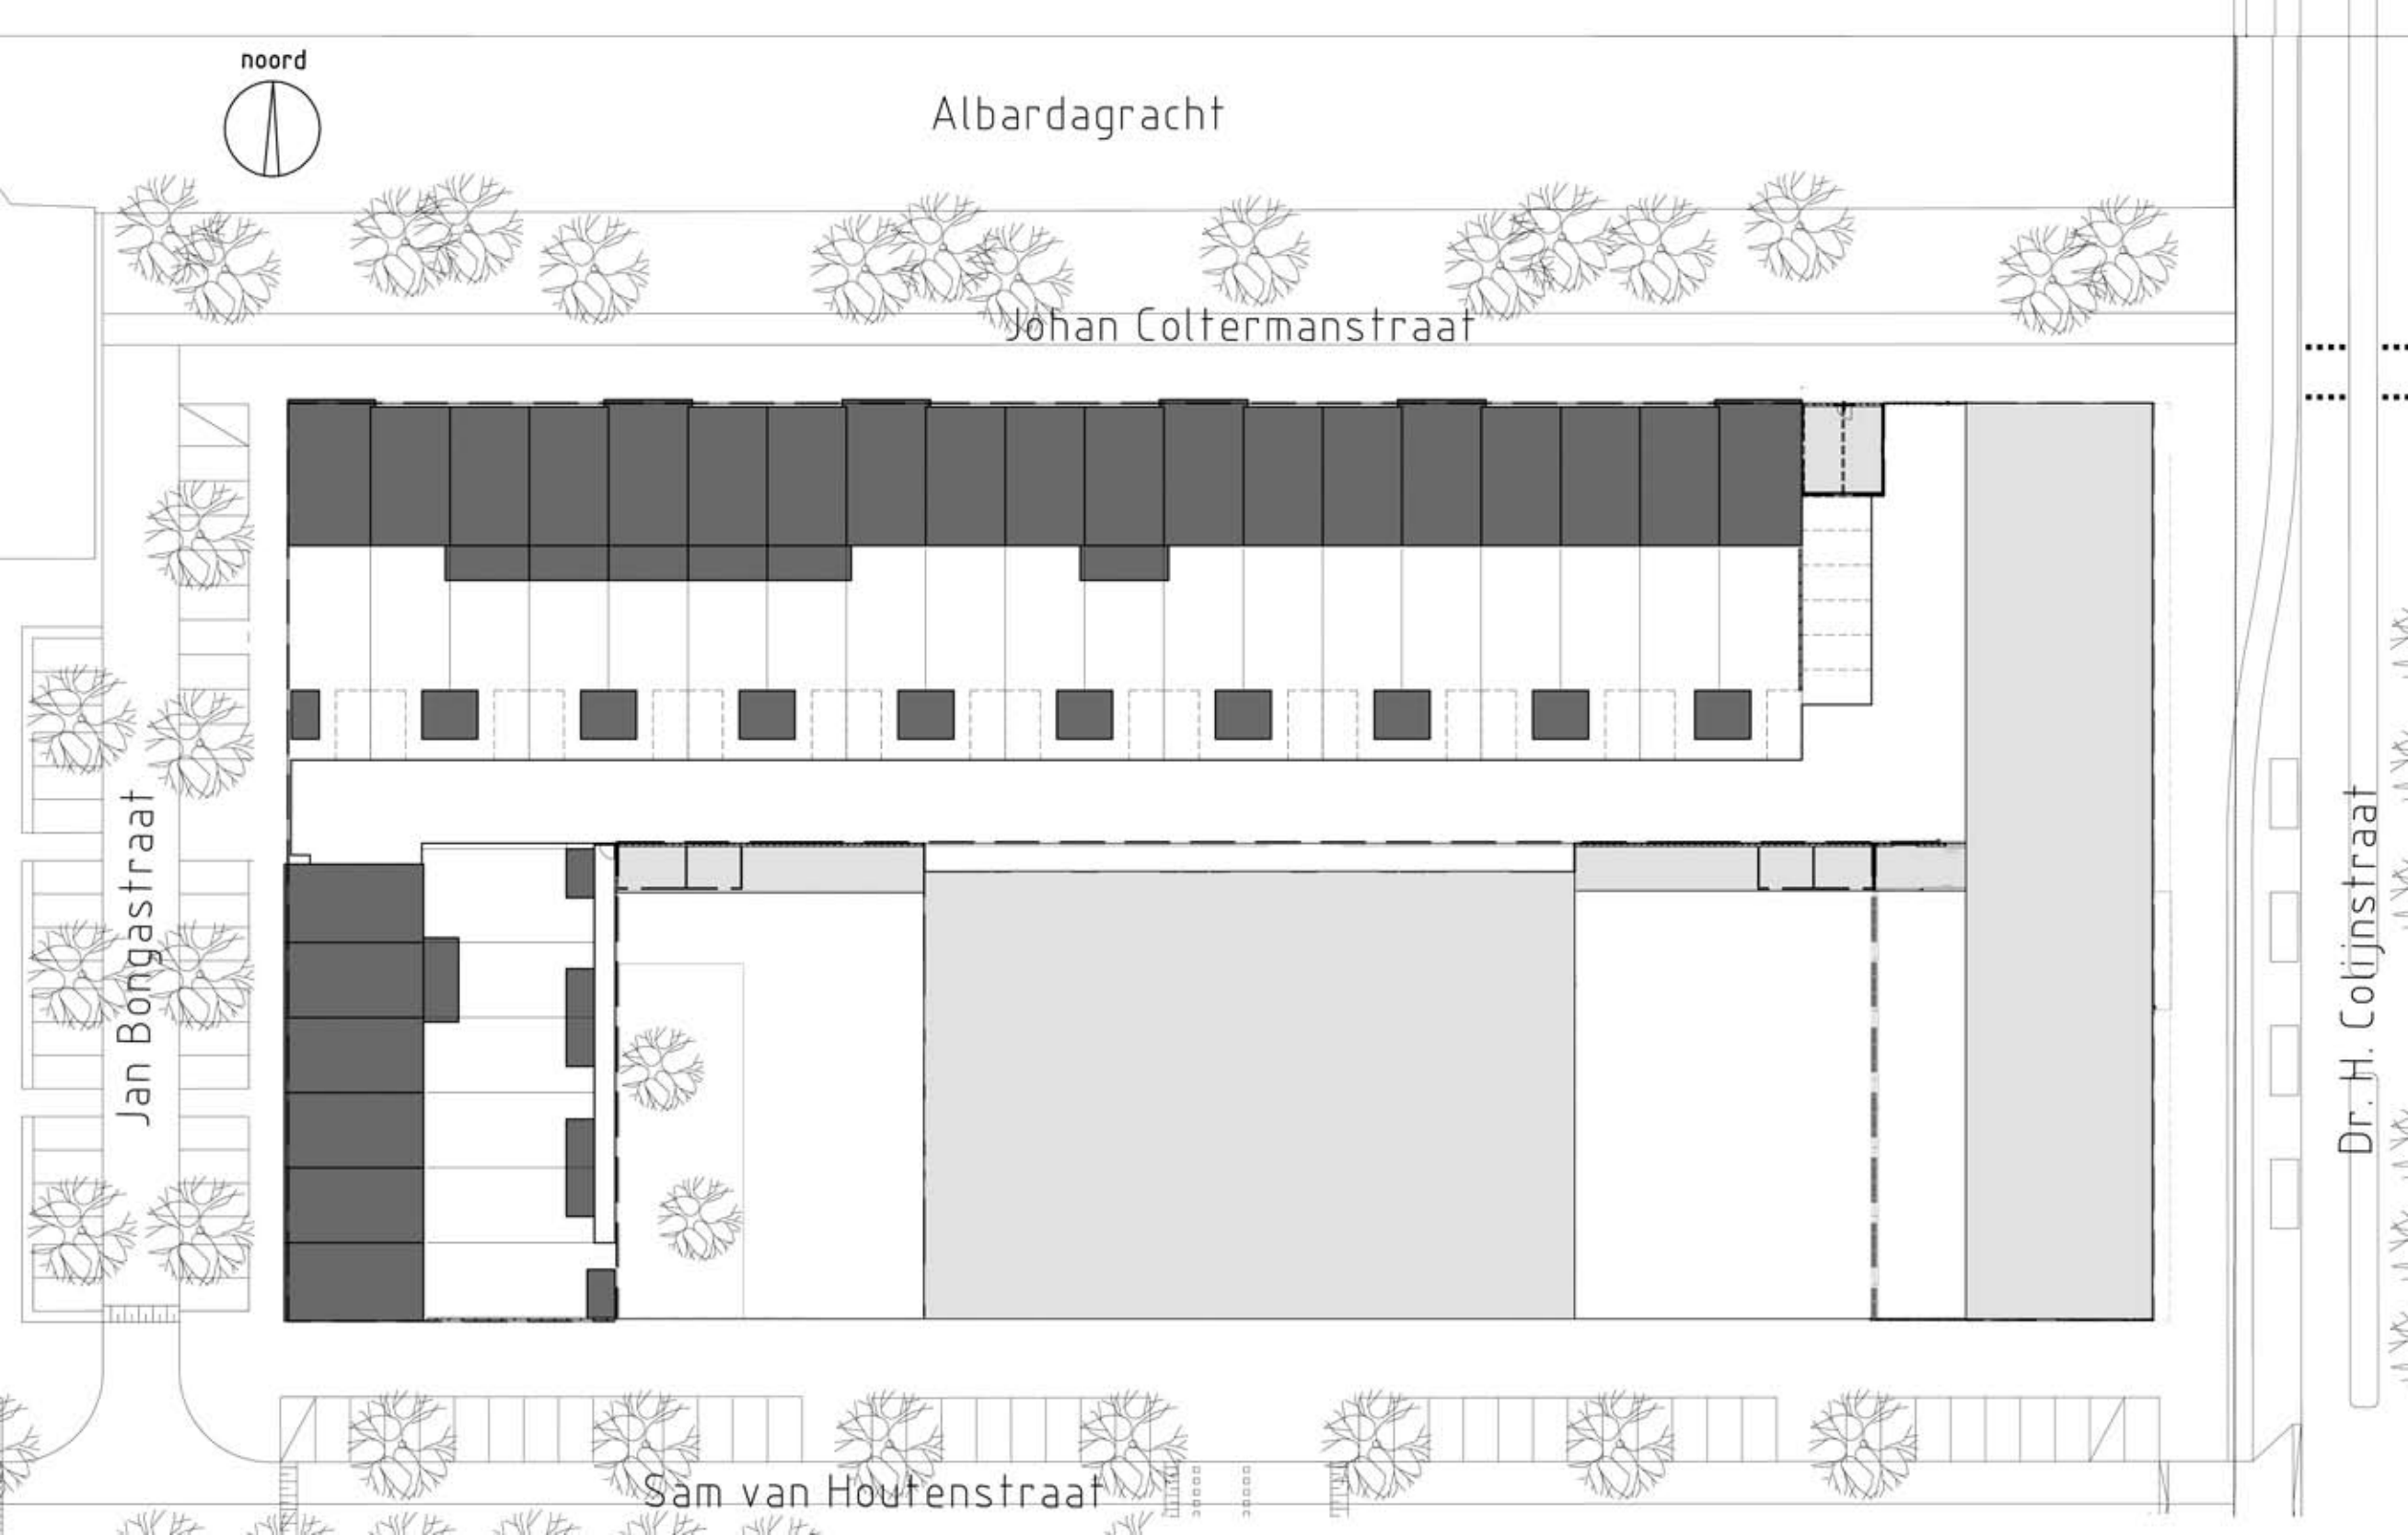


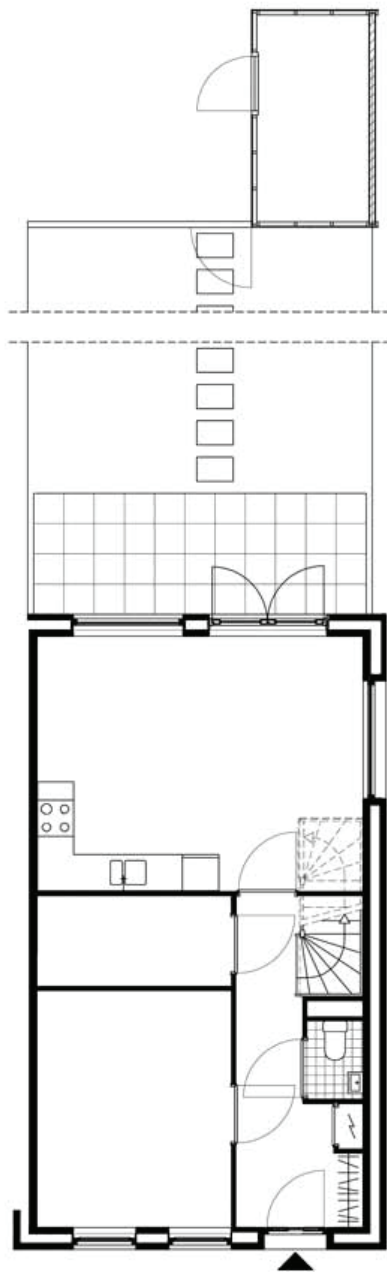

begane grond

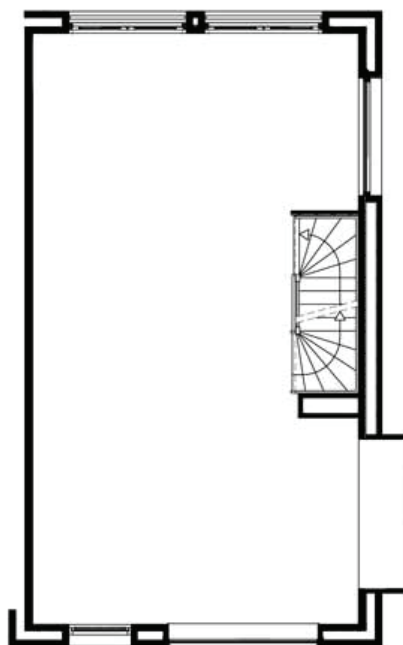

eerste verdieping

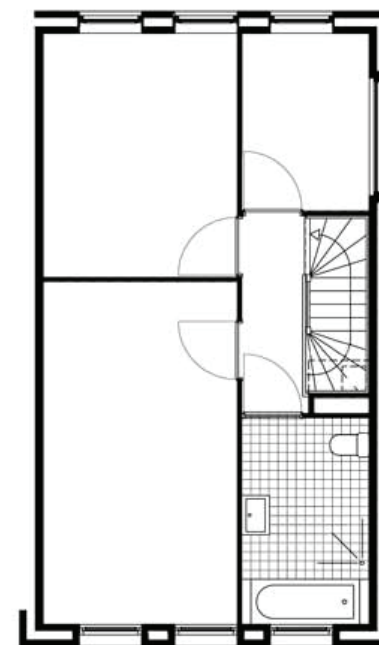

tweede verdieping