




Begane grond

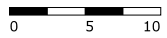





1e Verdieping

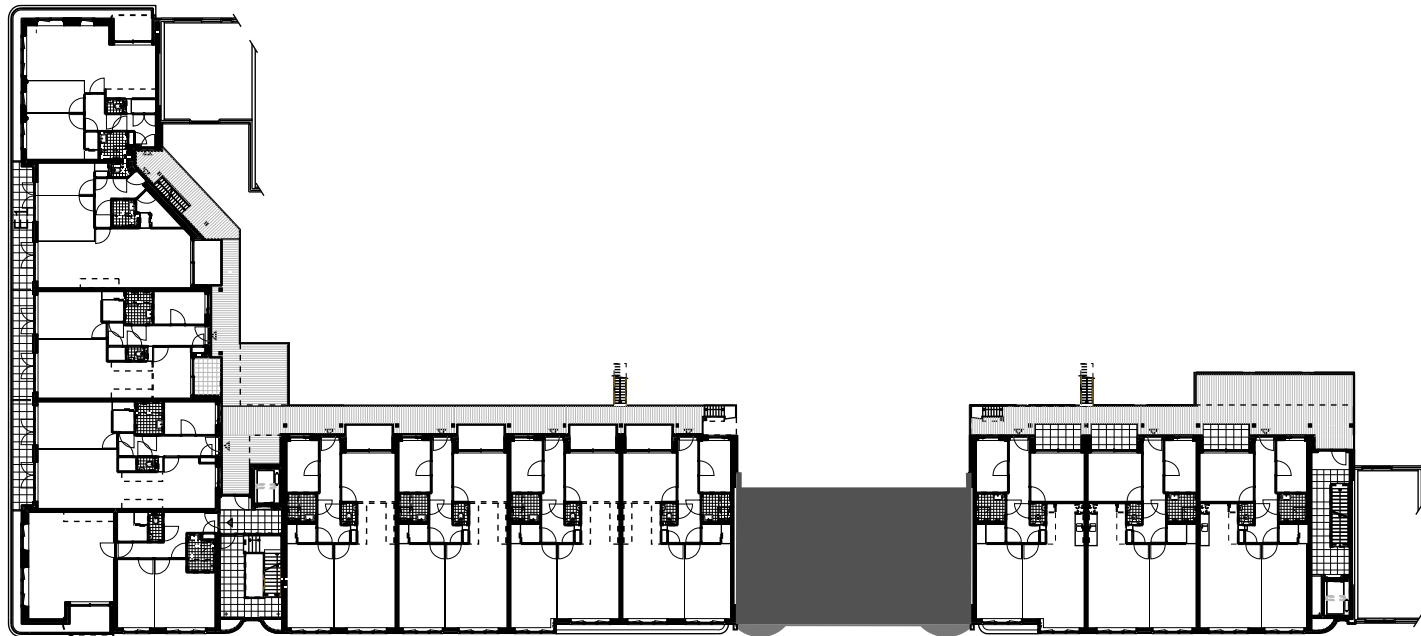

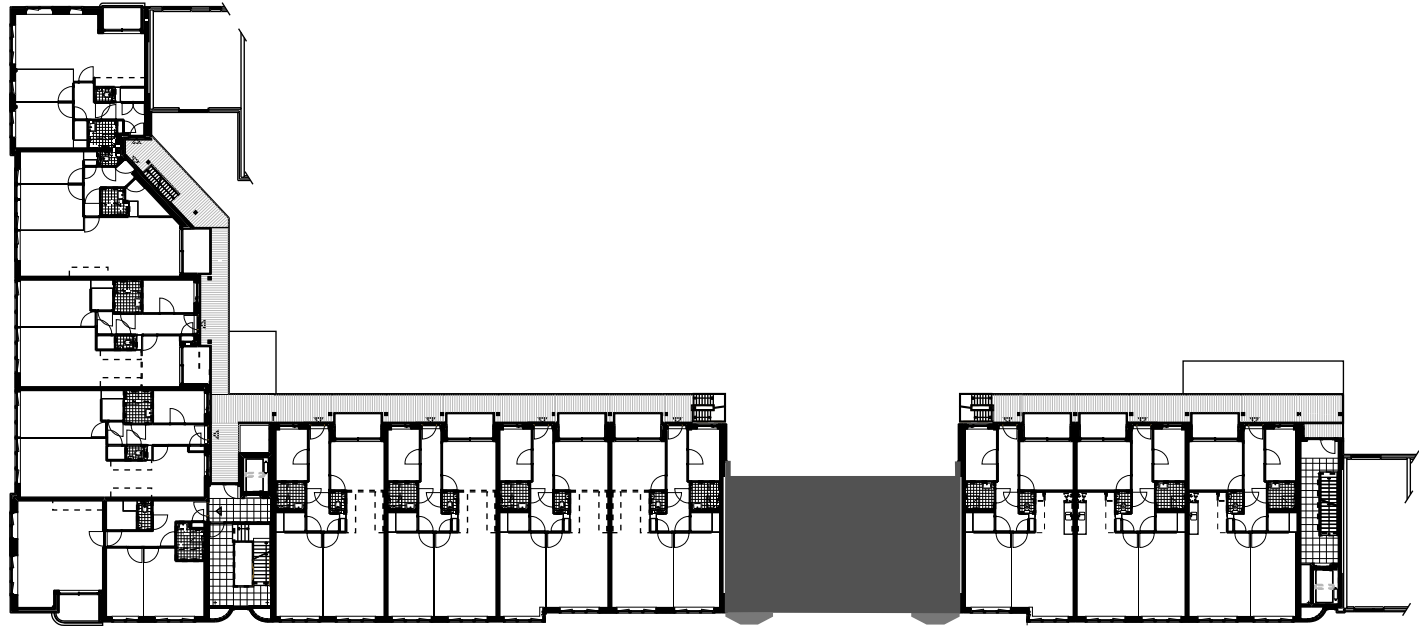



2e Verdieping

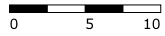

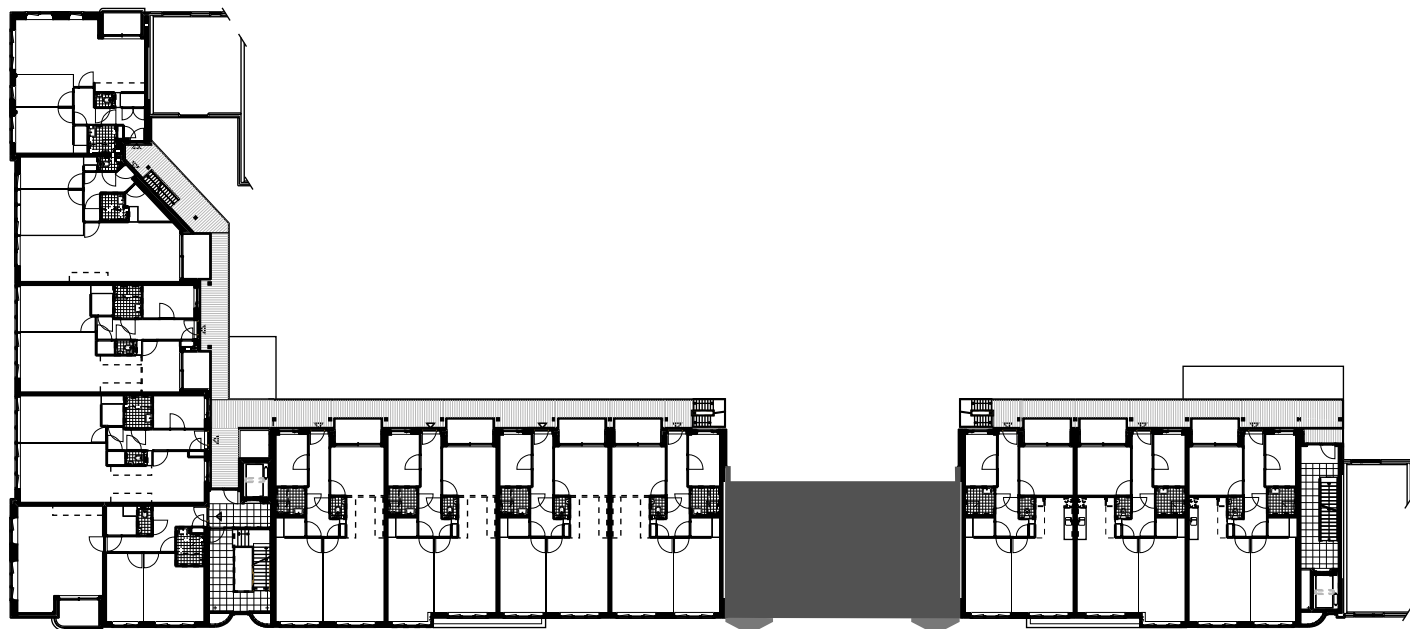


3e Verdieping

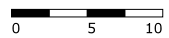


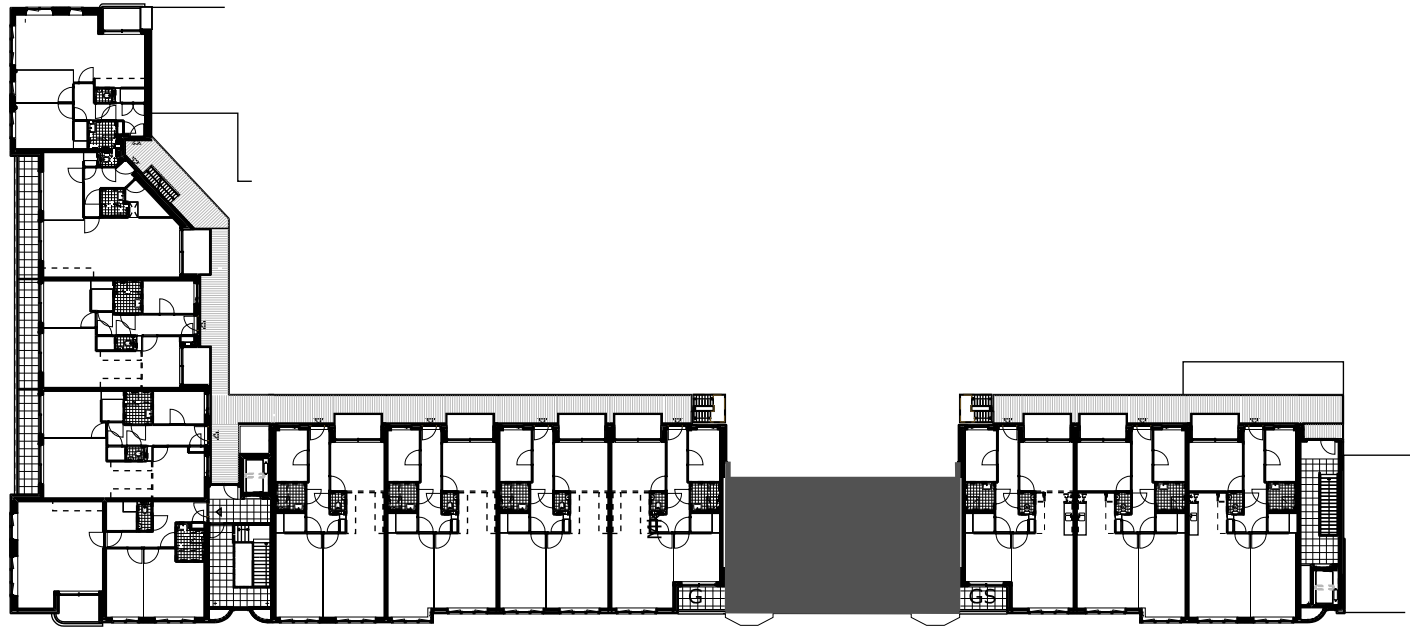


4e Verdieping

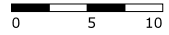





Javastraat
(voorgevel-zuid)

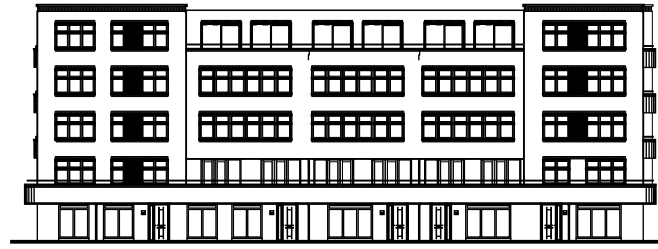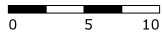


Soembawastraat (voorgevel-oost)

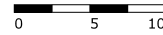



Makassarstraat (voorgevel-noord)

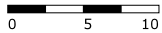

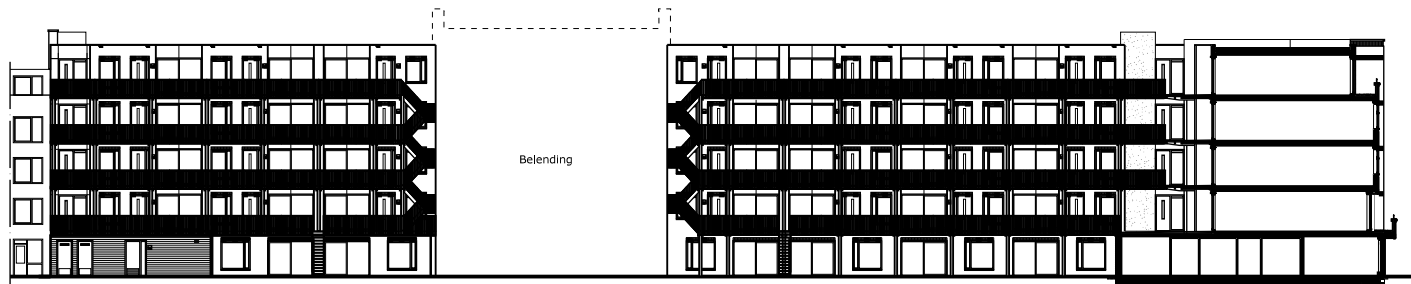

Makassarstraat (achtergevel-zuid)


Doorsnede C-C

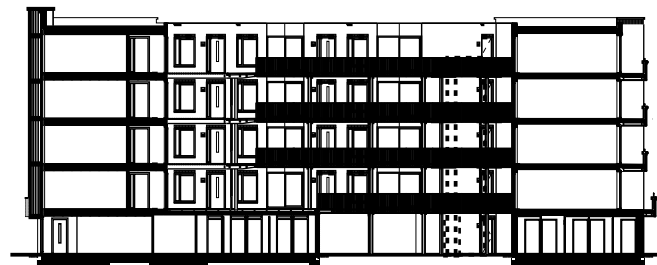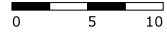


Doorsnede D-D


Doorsnede E-E

Soembawastraat (achtergevel-west)

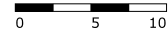

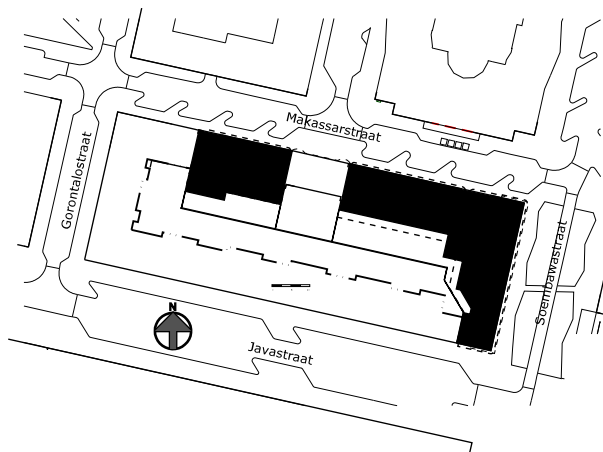

Situatie

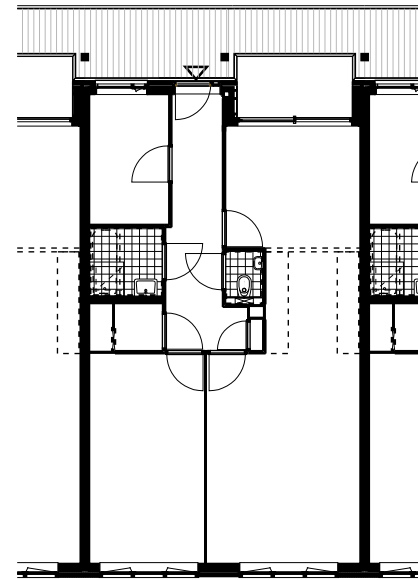

Basistype

