


779-Amstelkwartier Amsterdam

Blok 4B,
56 woningen met stallingsgarages,
Amstelvlietstraat


ontwerp: 2009-2010
uitvoering: 2011-2013
opdrachtgever: NL-Development
Den Haag, LSI- Projectinvestment

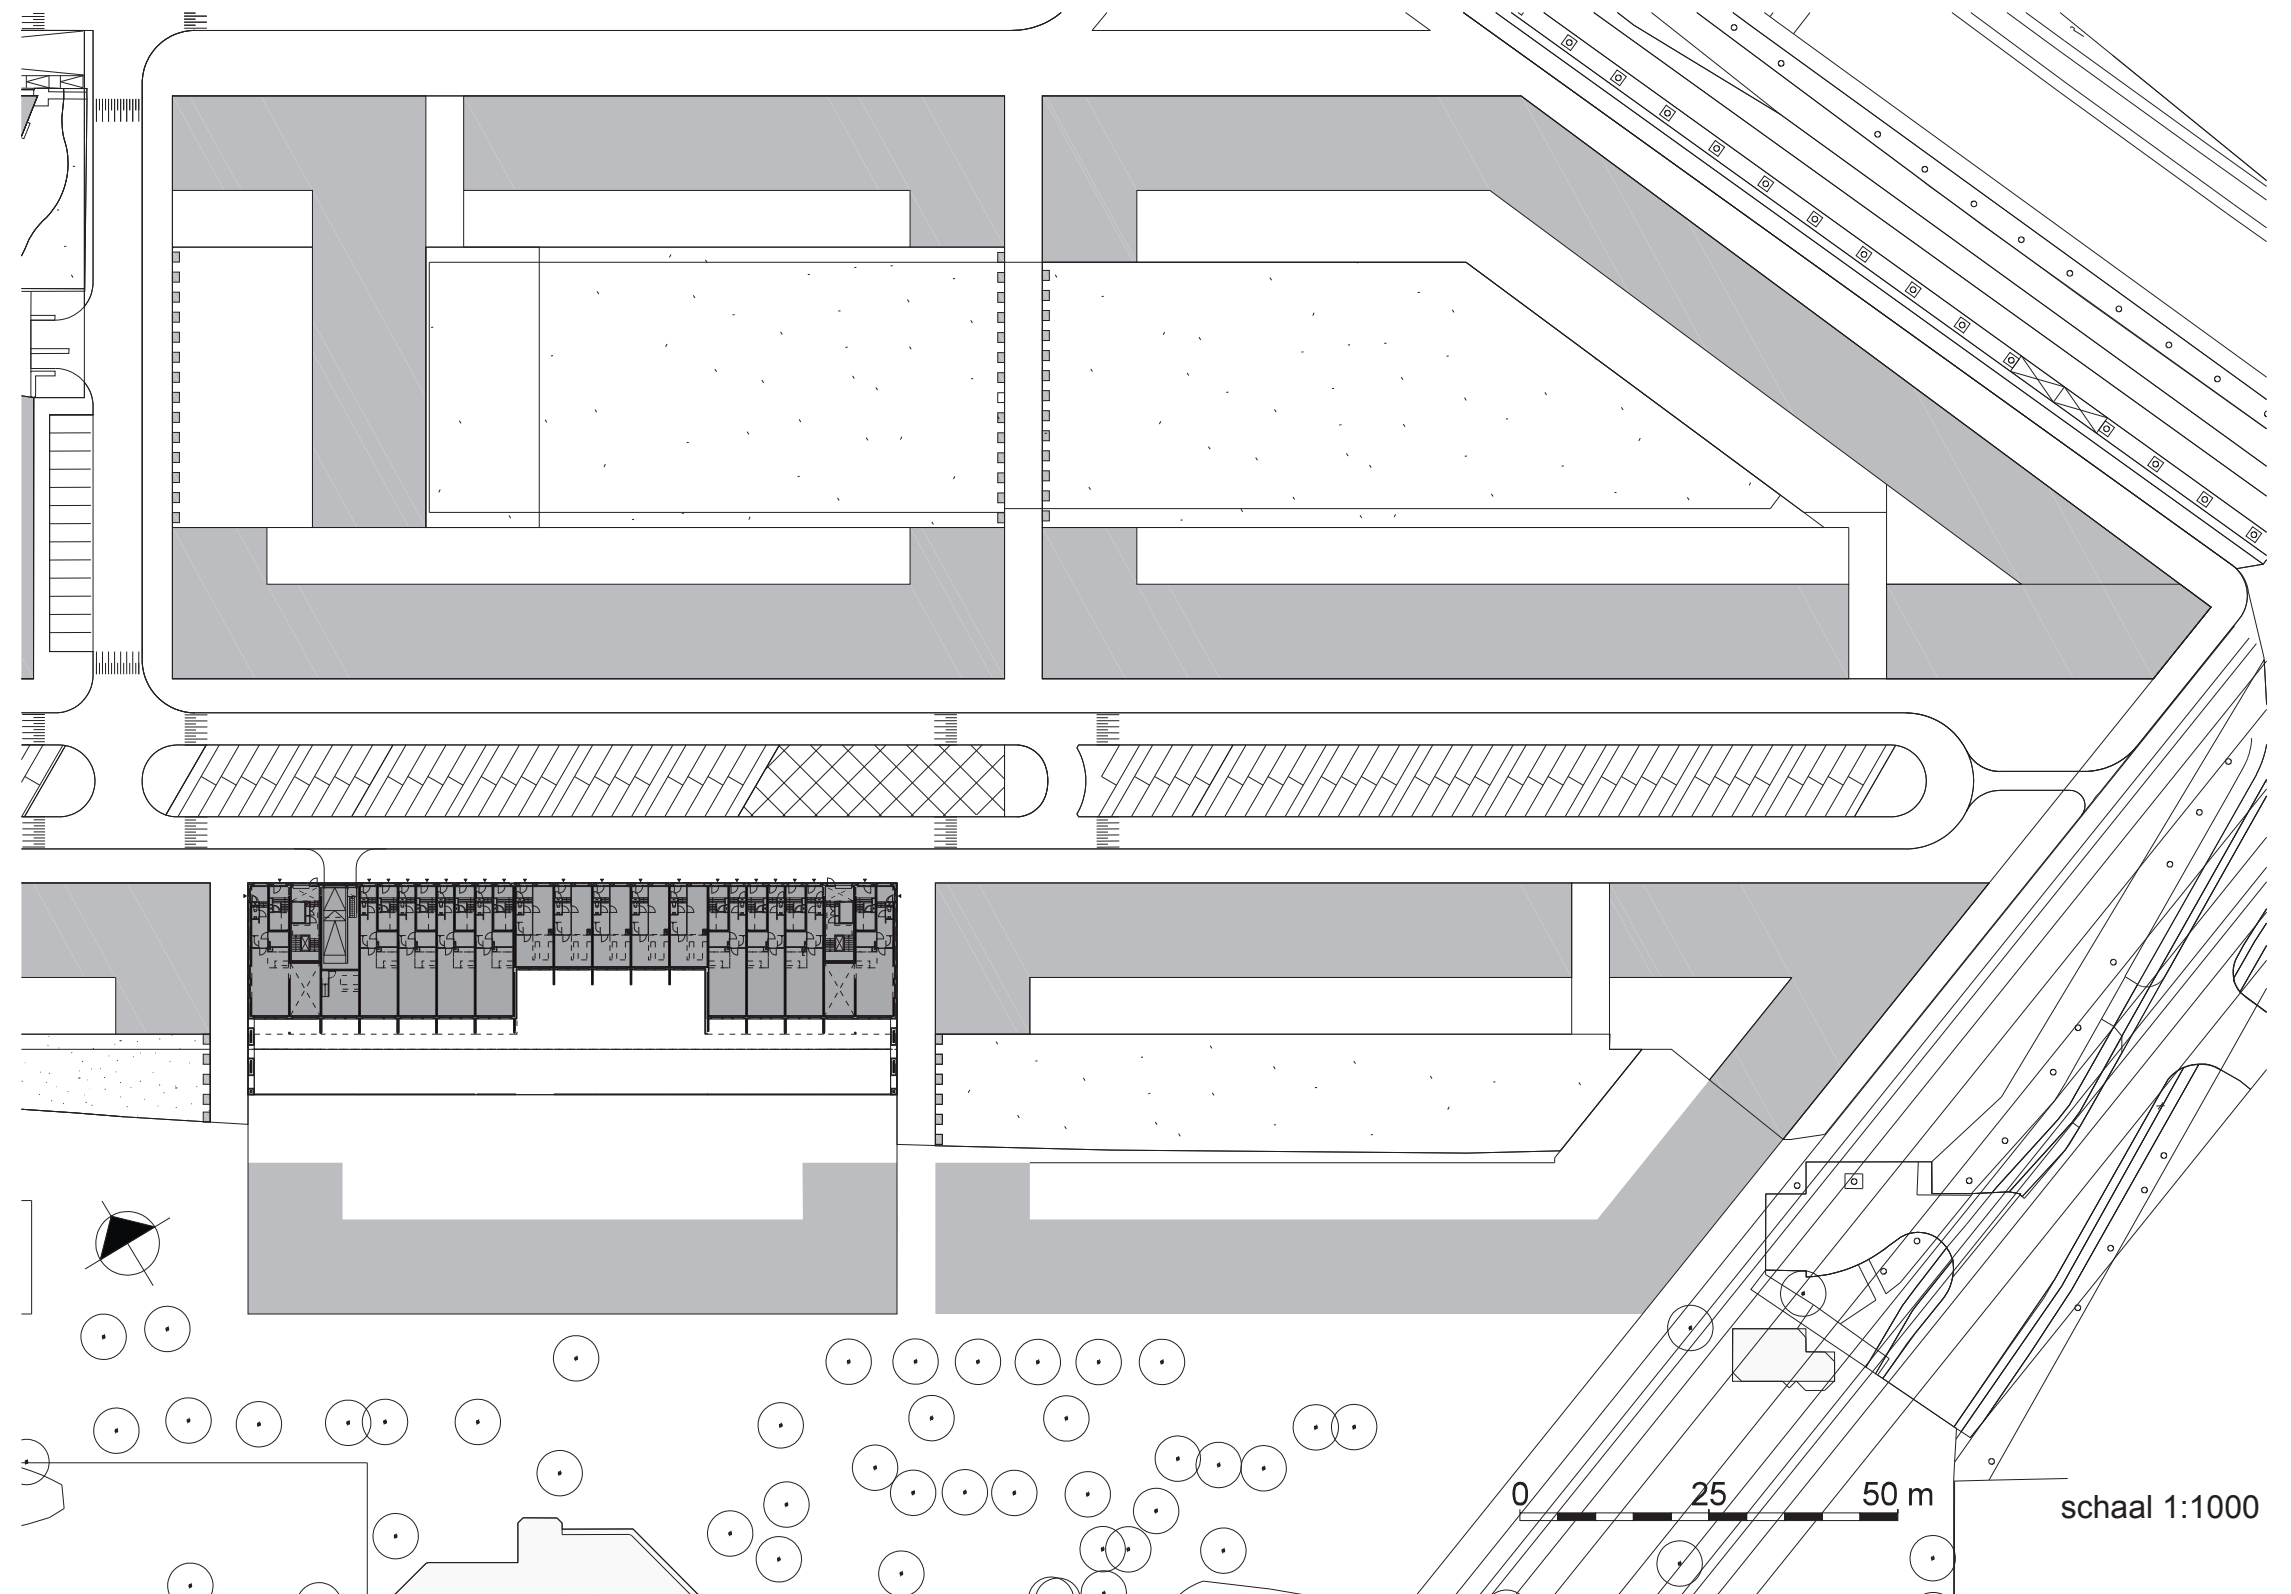


Amstelkwartier/Amstel-Life begane grond

0 5 10 m



schaal 1:200

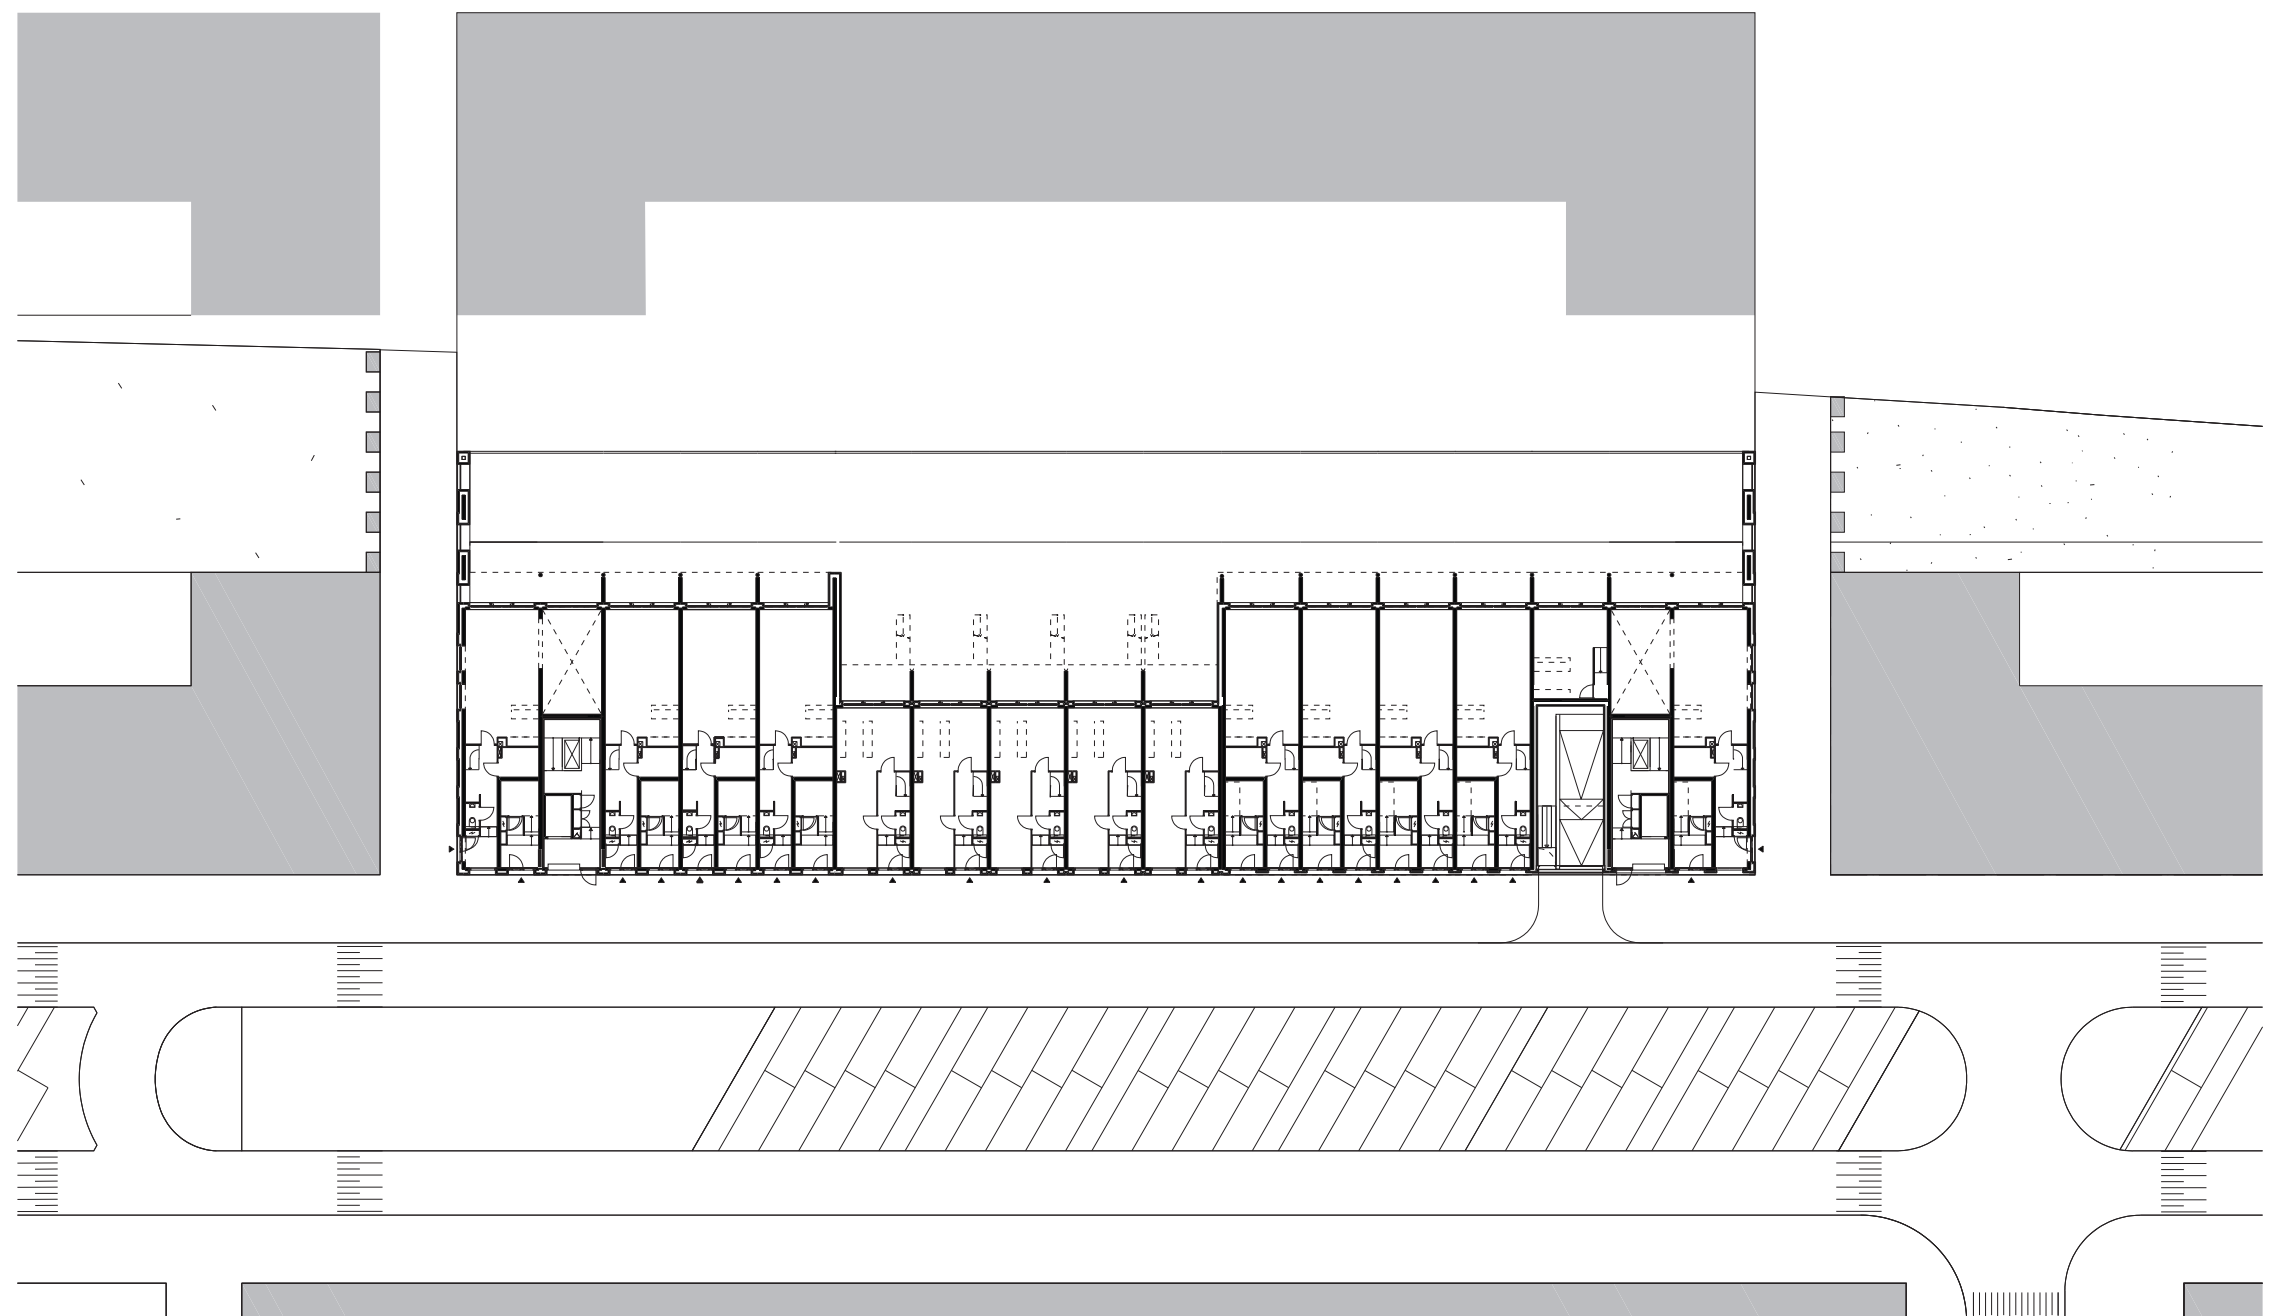

04

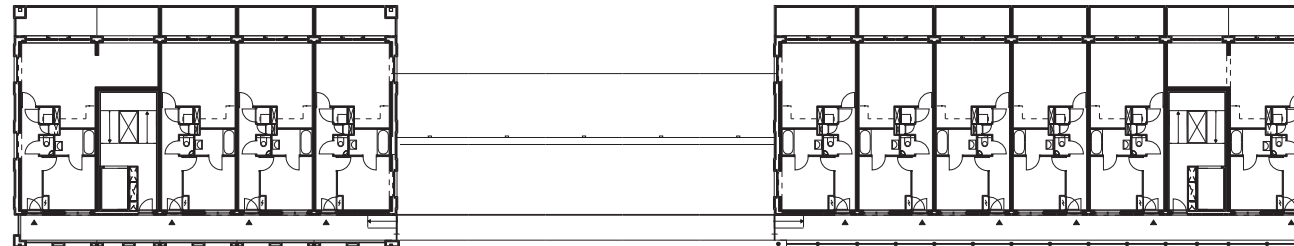

02

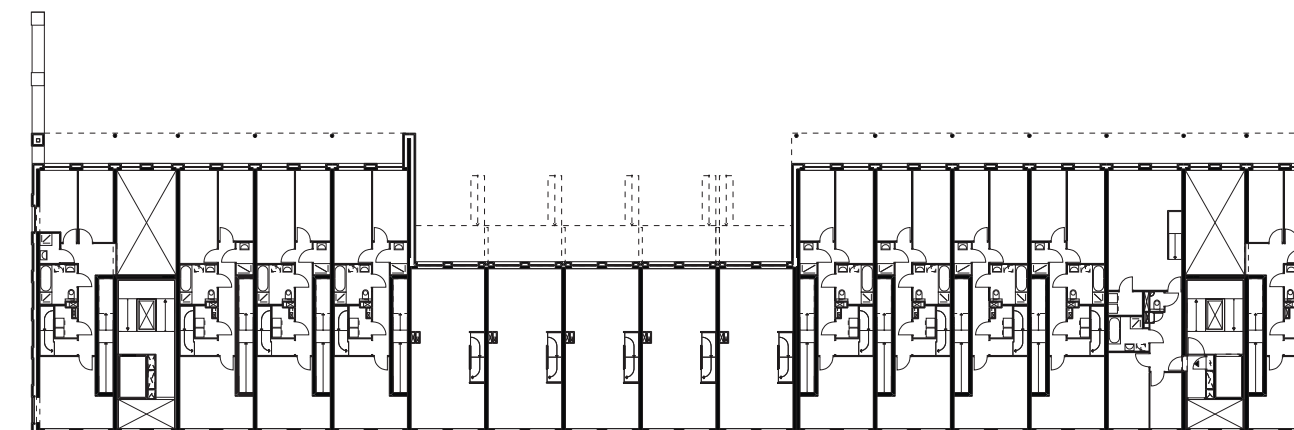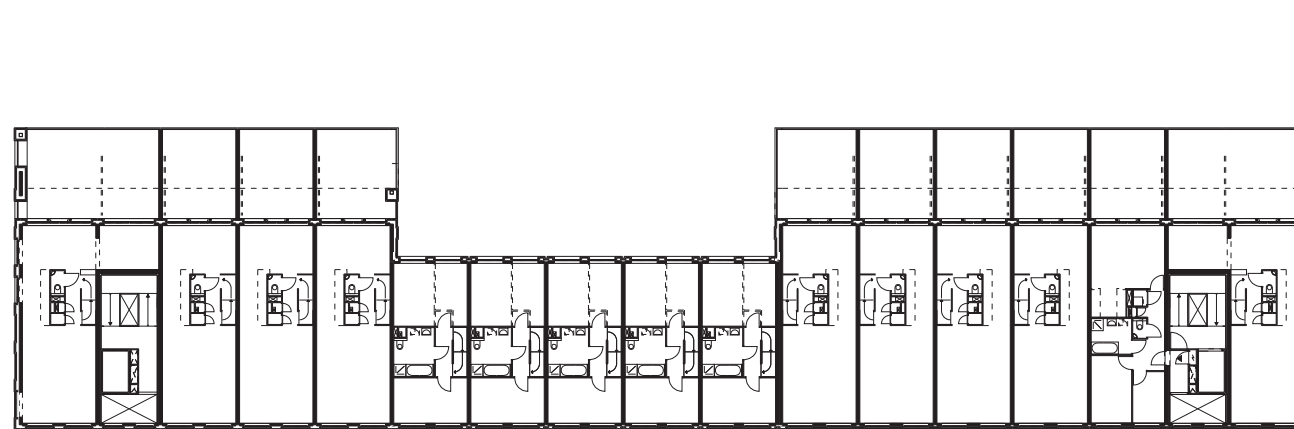

Amstelkwartier/Amstel-Life
eerste verdieping

0 5 10 m

schaal 1:200

Amstelkwartier/Amstel-Life
doorsneden

0 5 10 m

schaal 1:200

