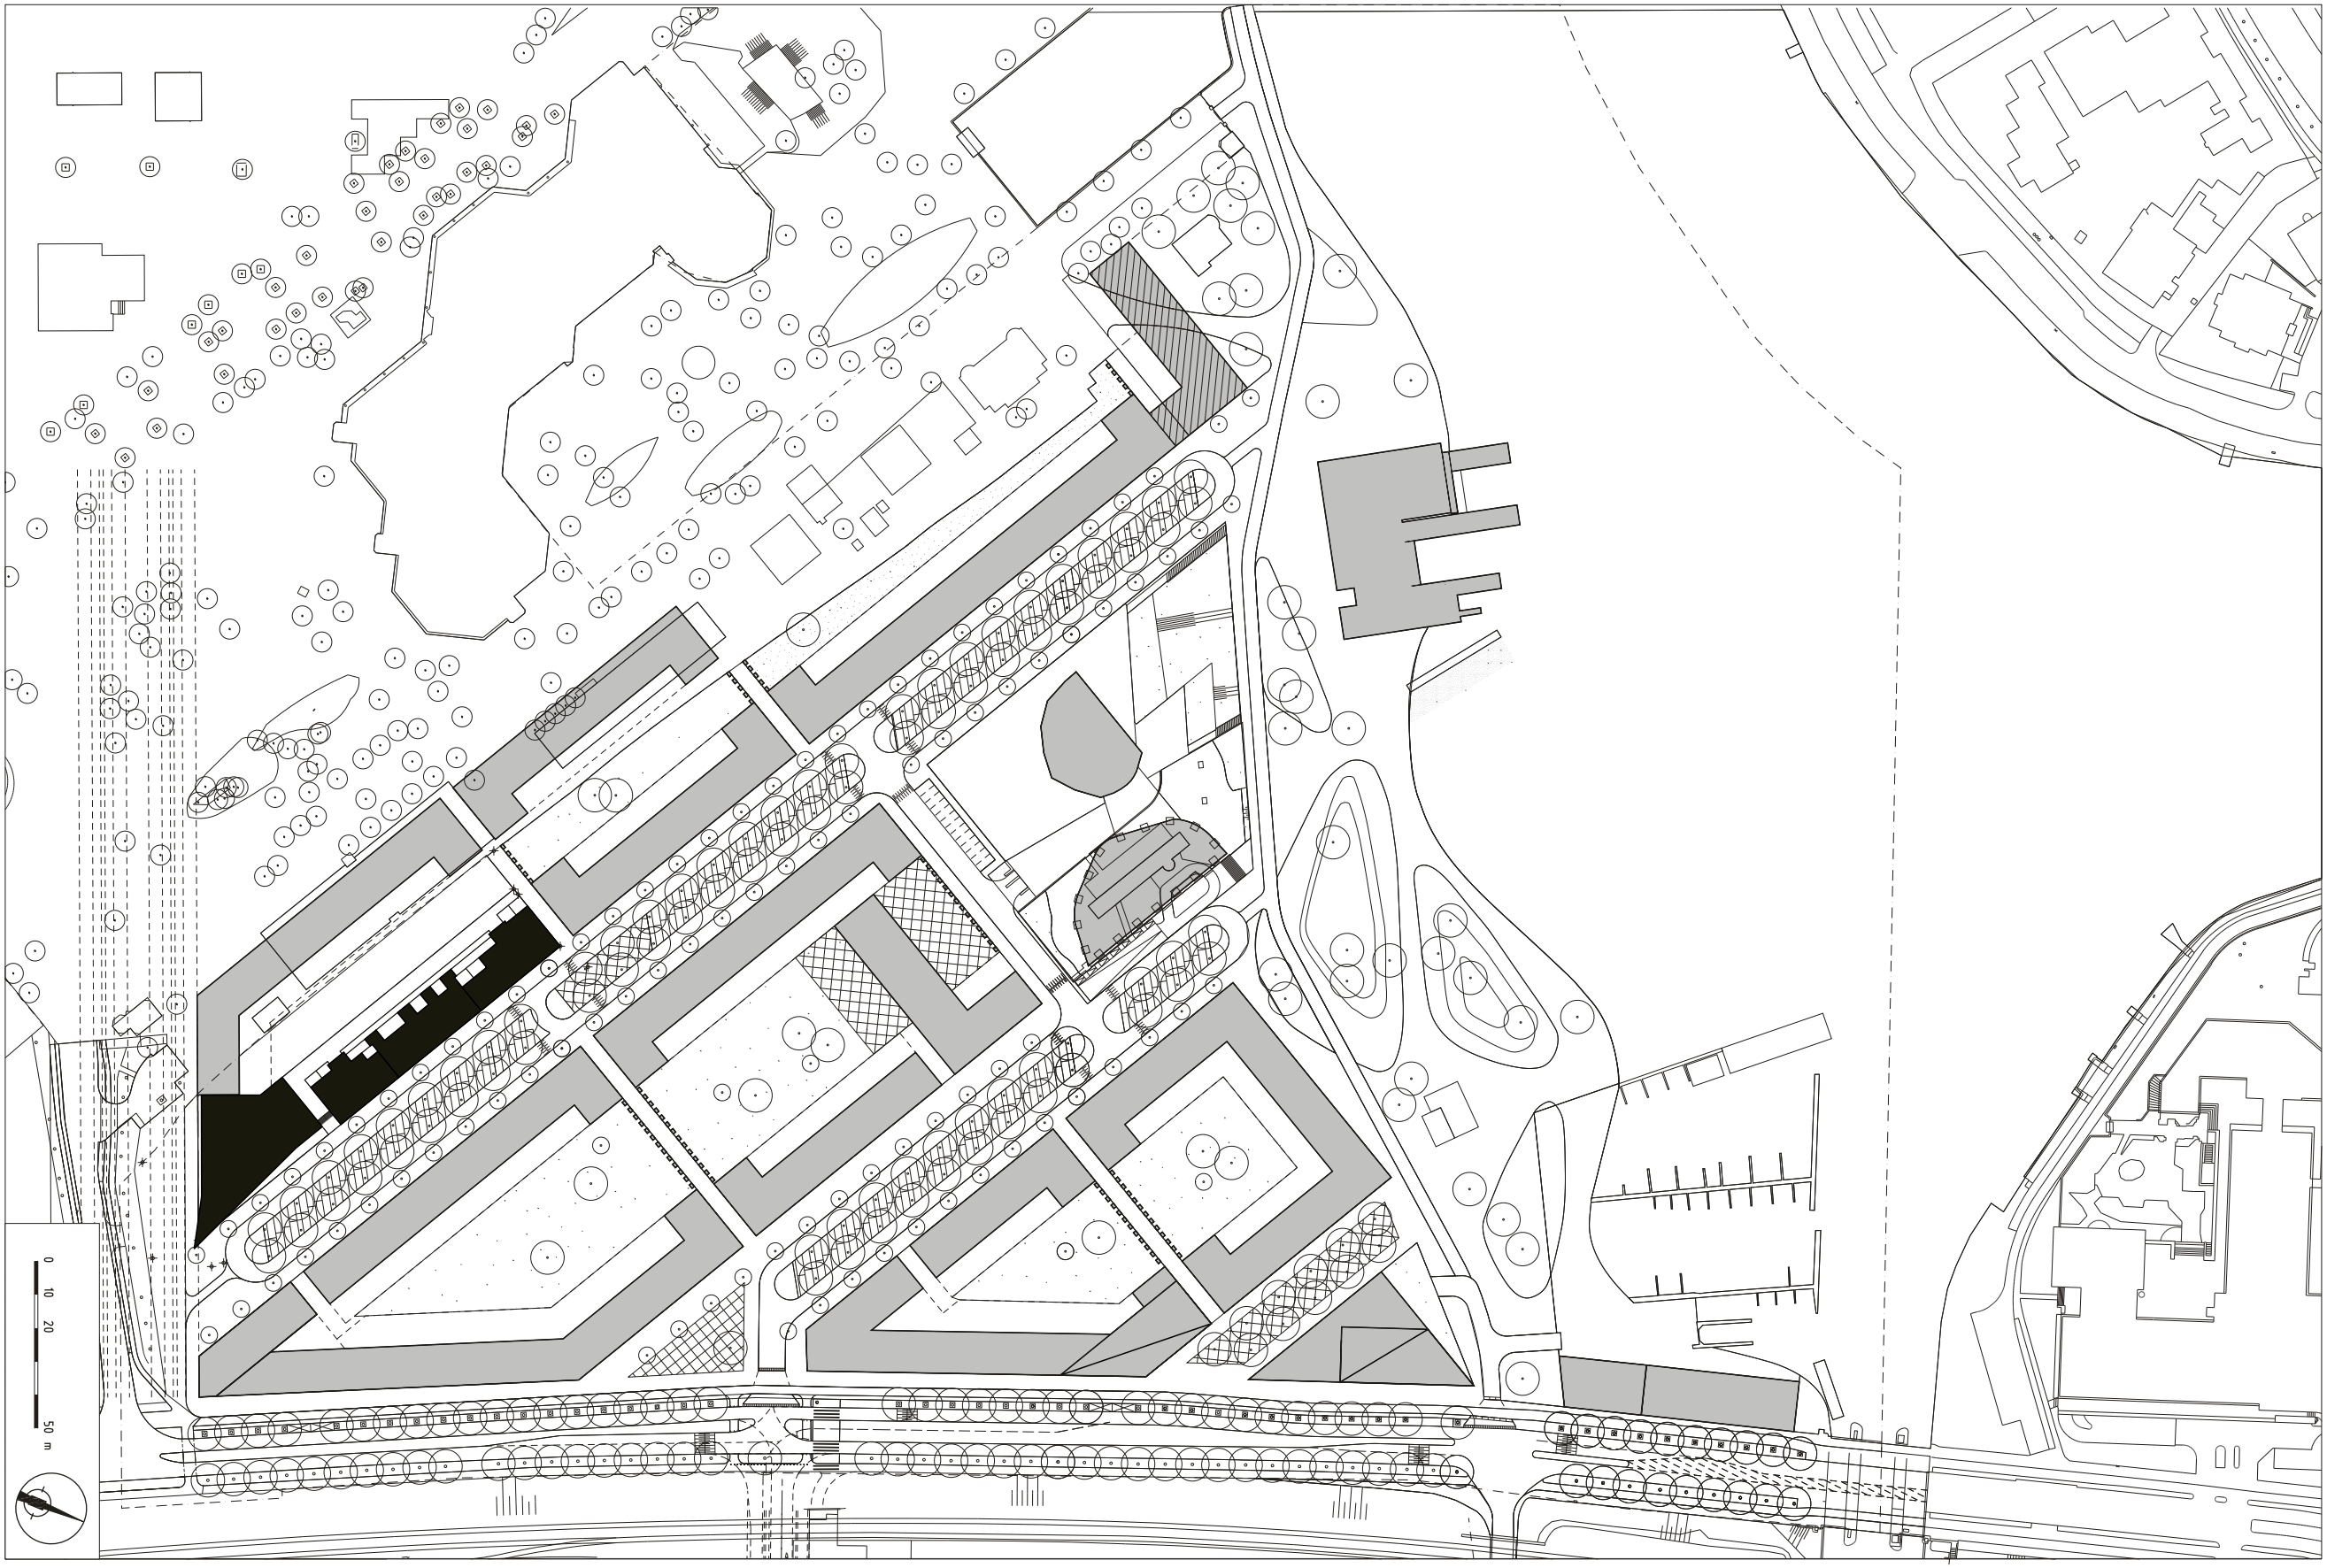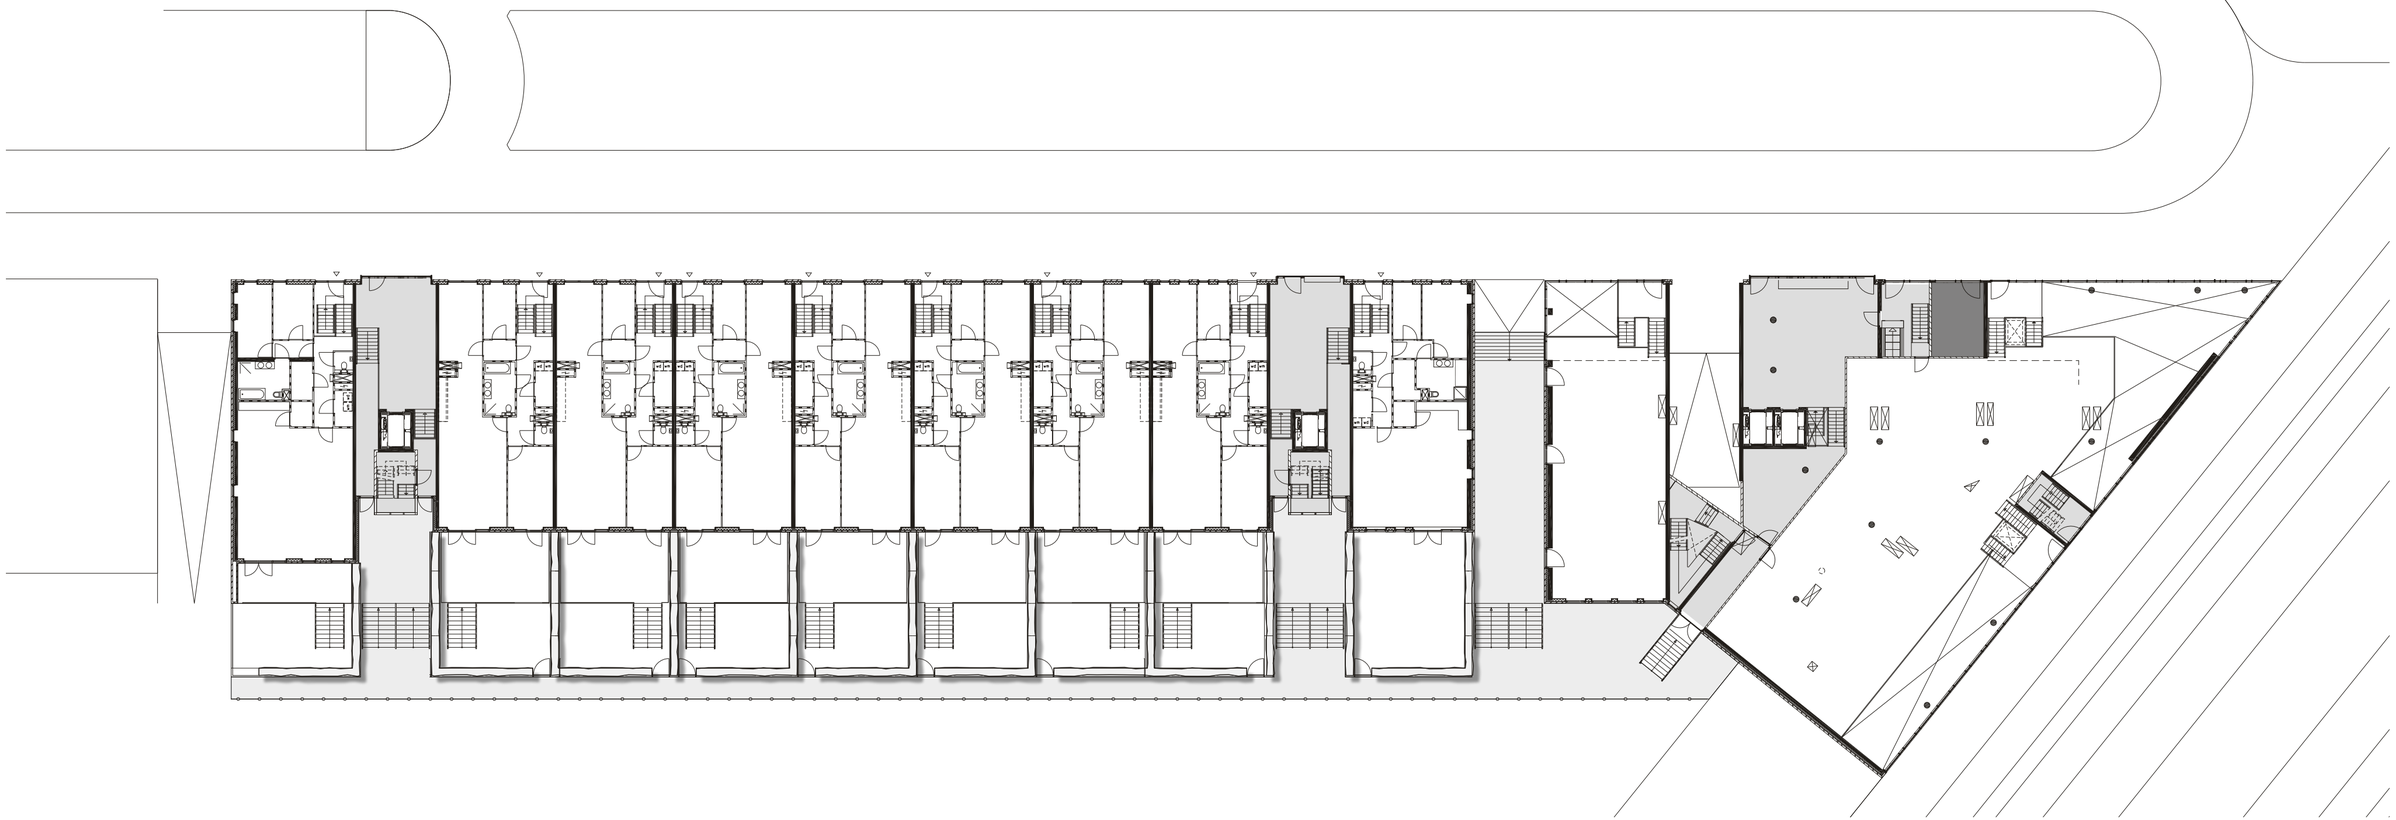
0 10 20 50 m