


Dwarsdoorsnede

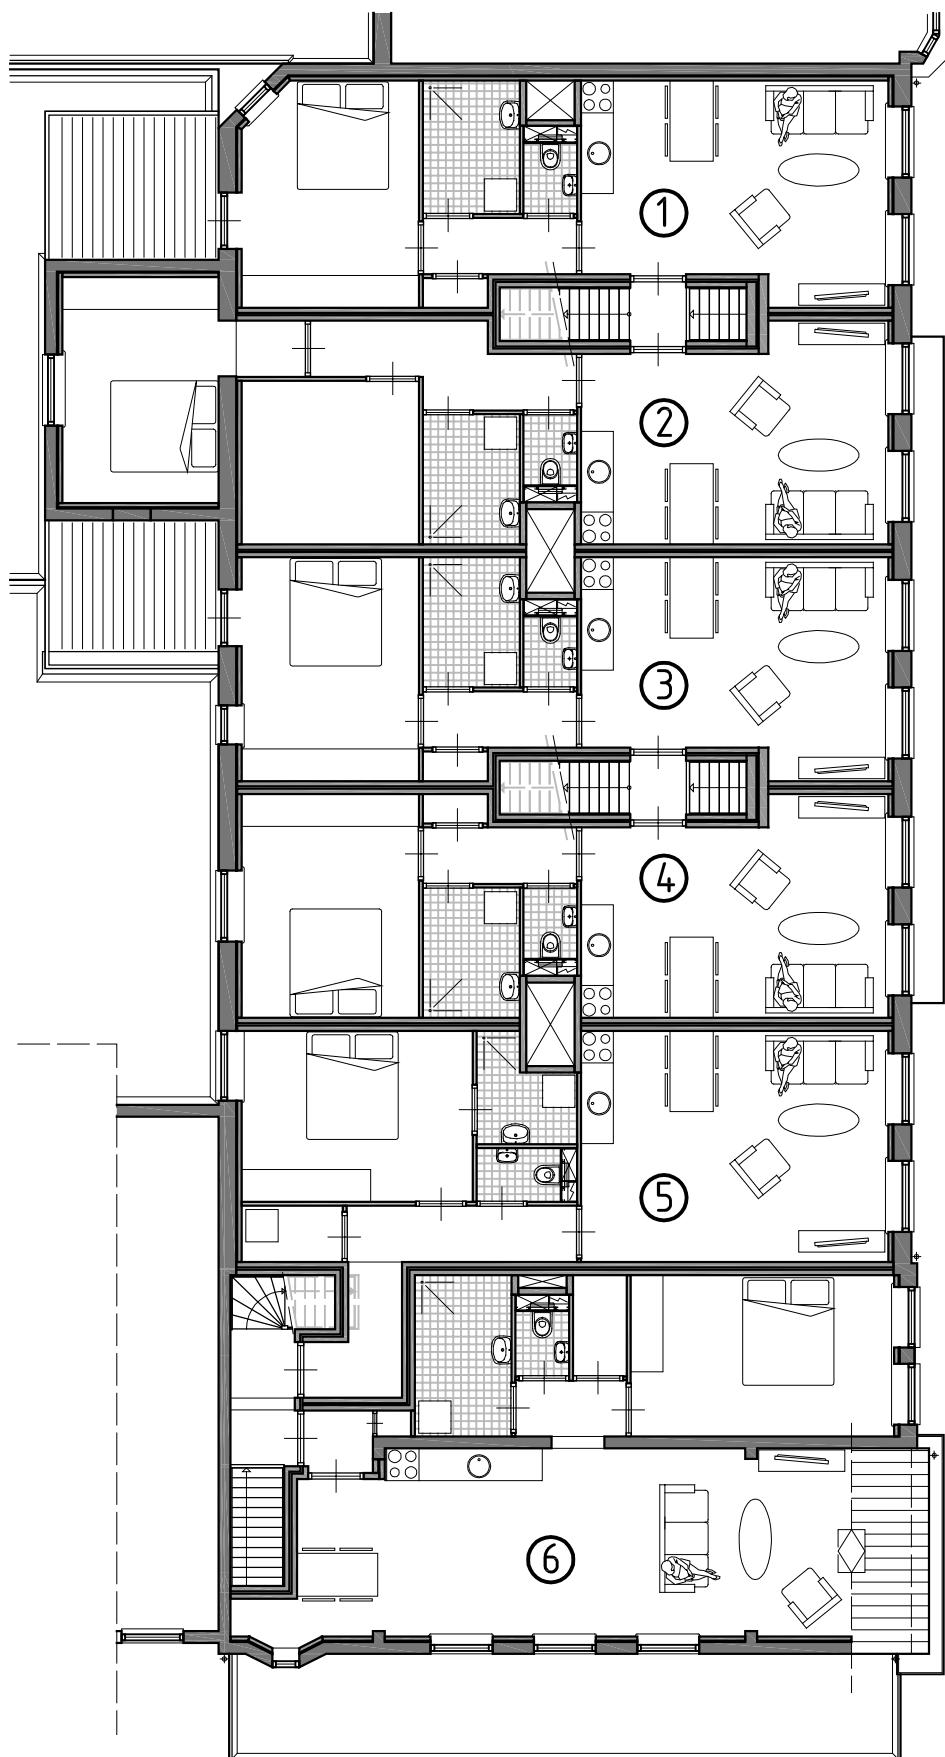

Overzicht 1e verdieping