



doorsnede-gevel

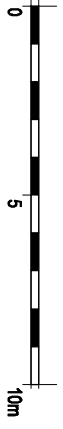

Verdieping 1

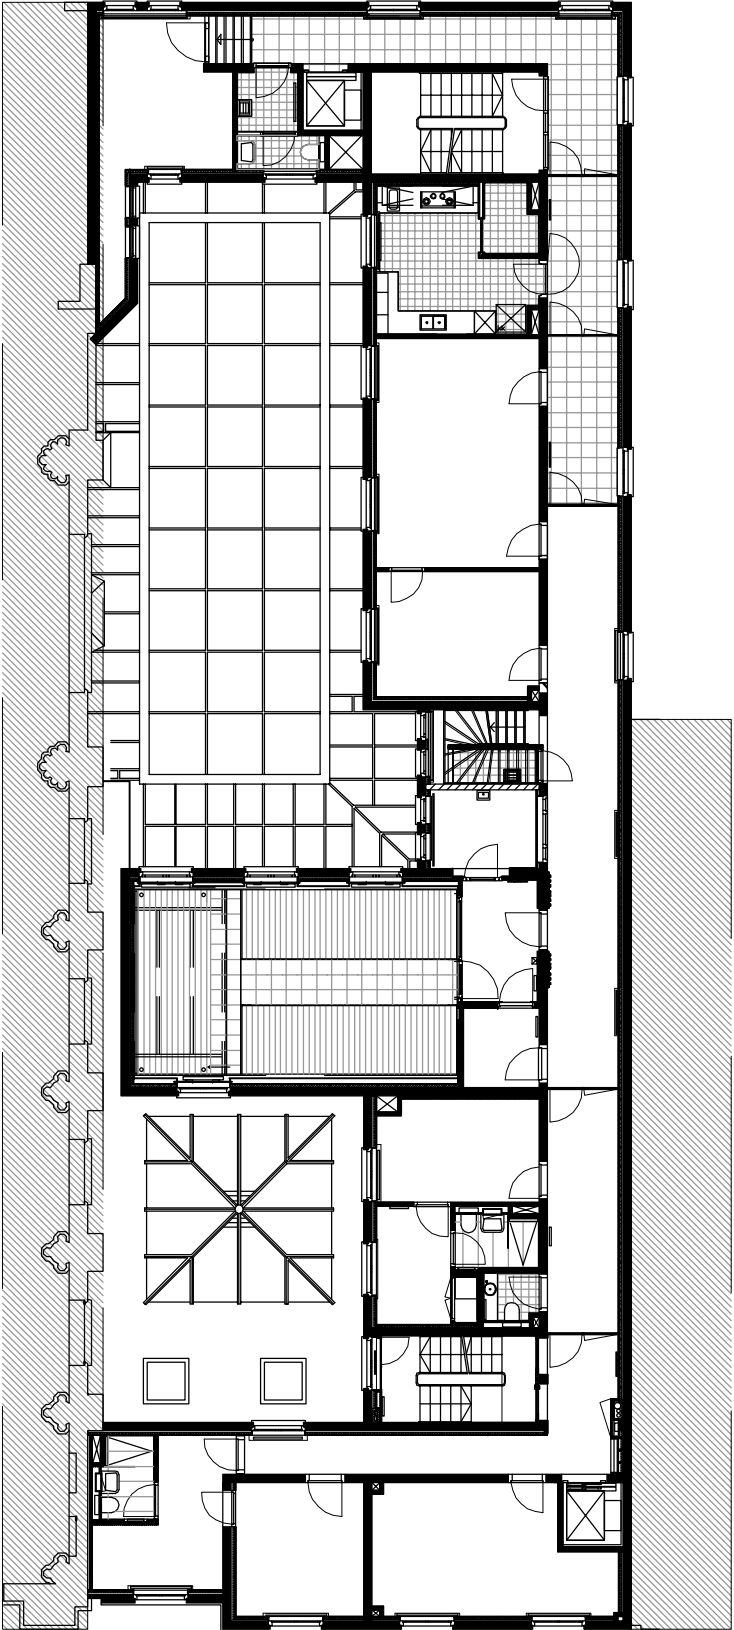