



KAD. GEM. SLOTEN  
SECTIE K

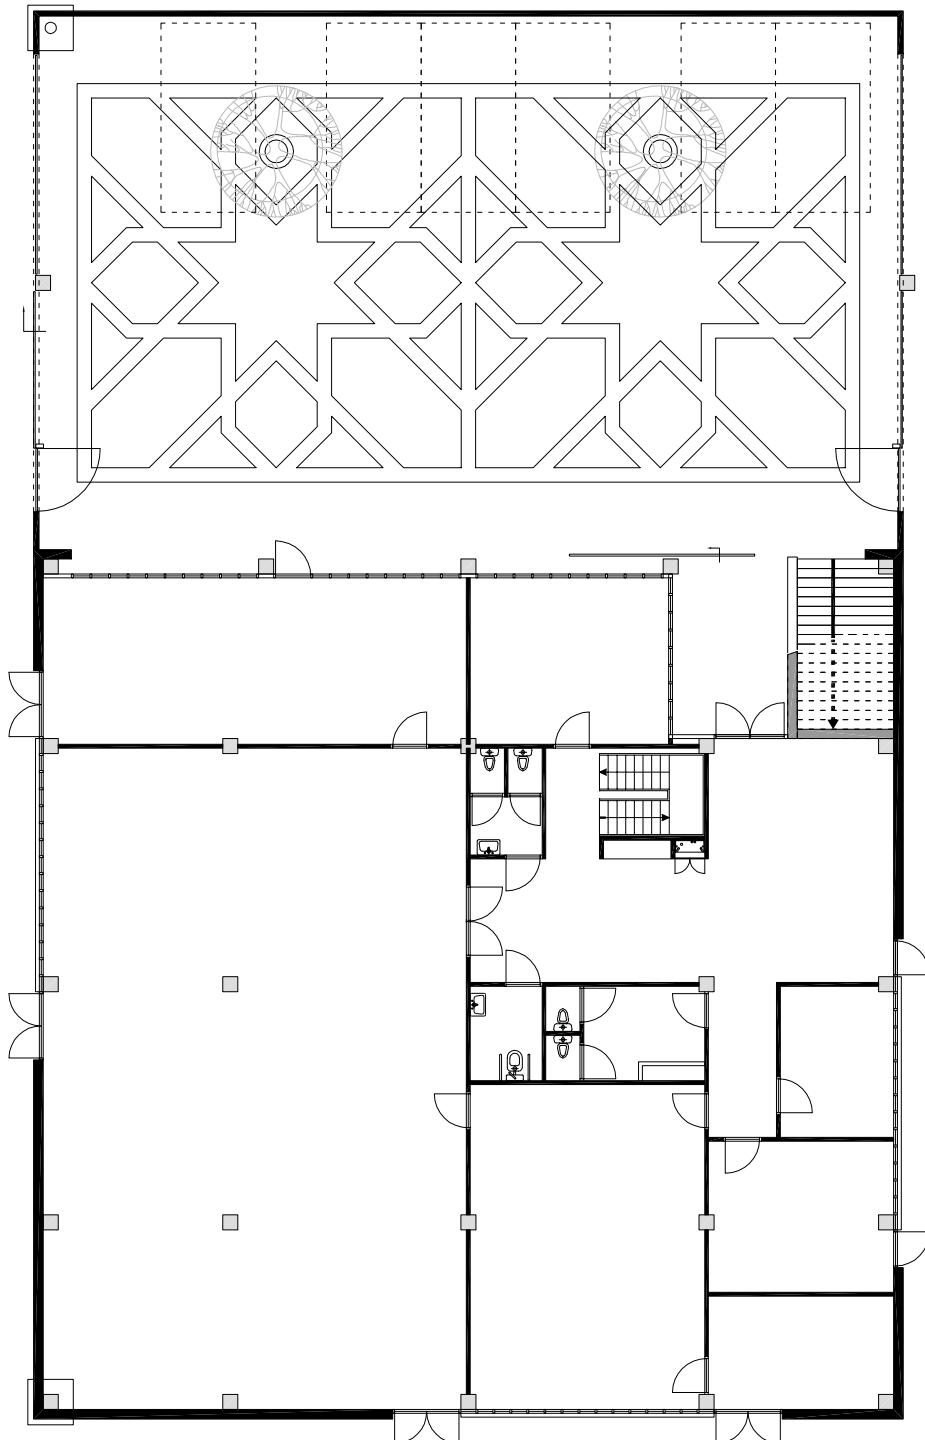


begane grond




verdieping

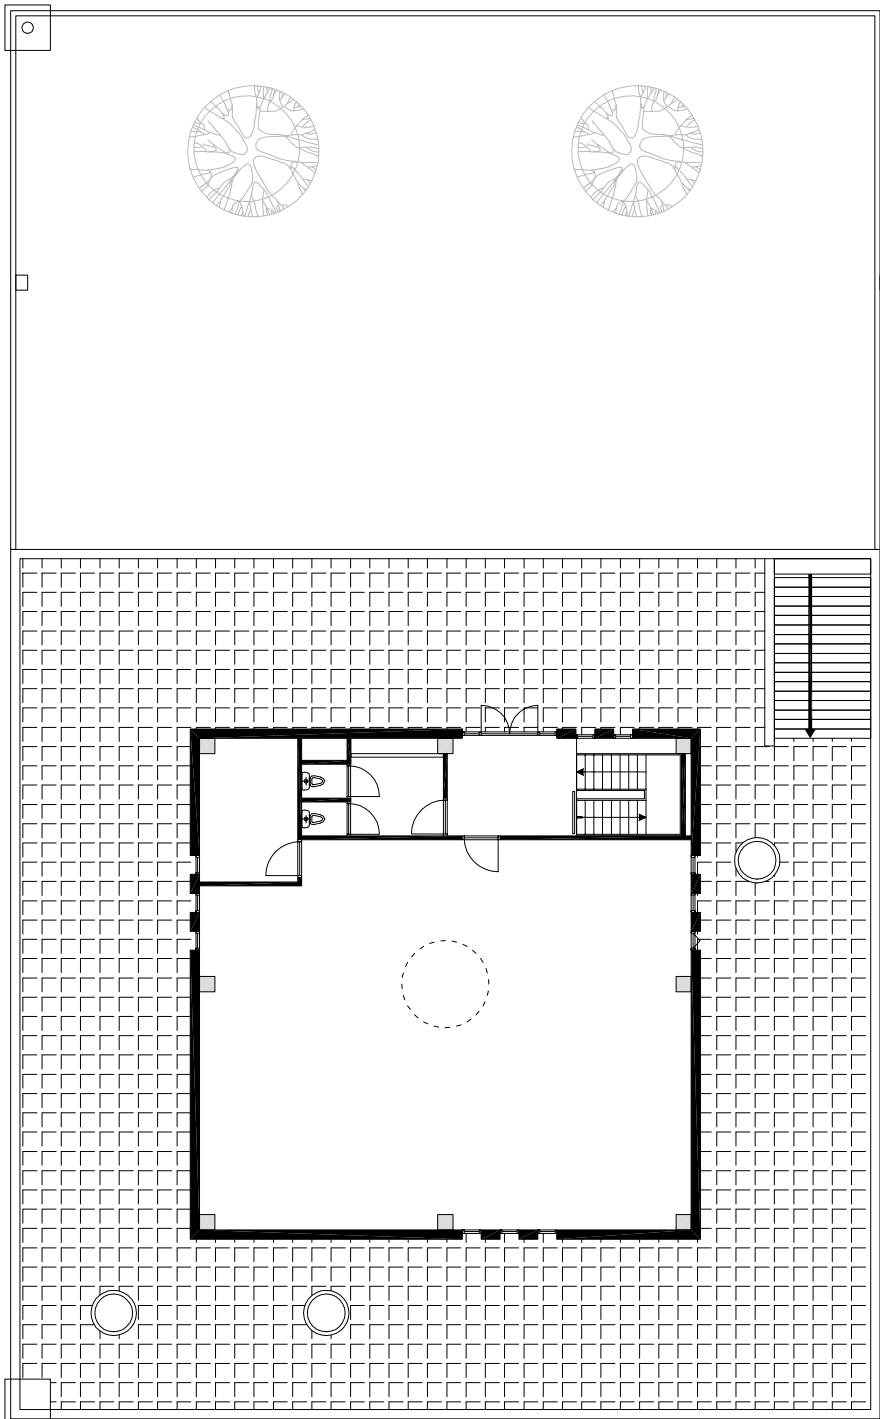


voorgevel

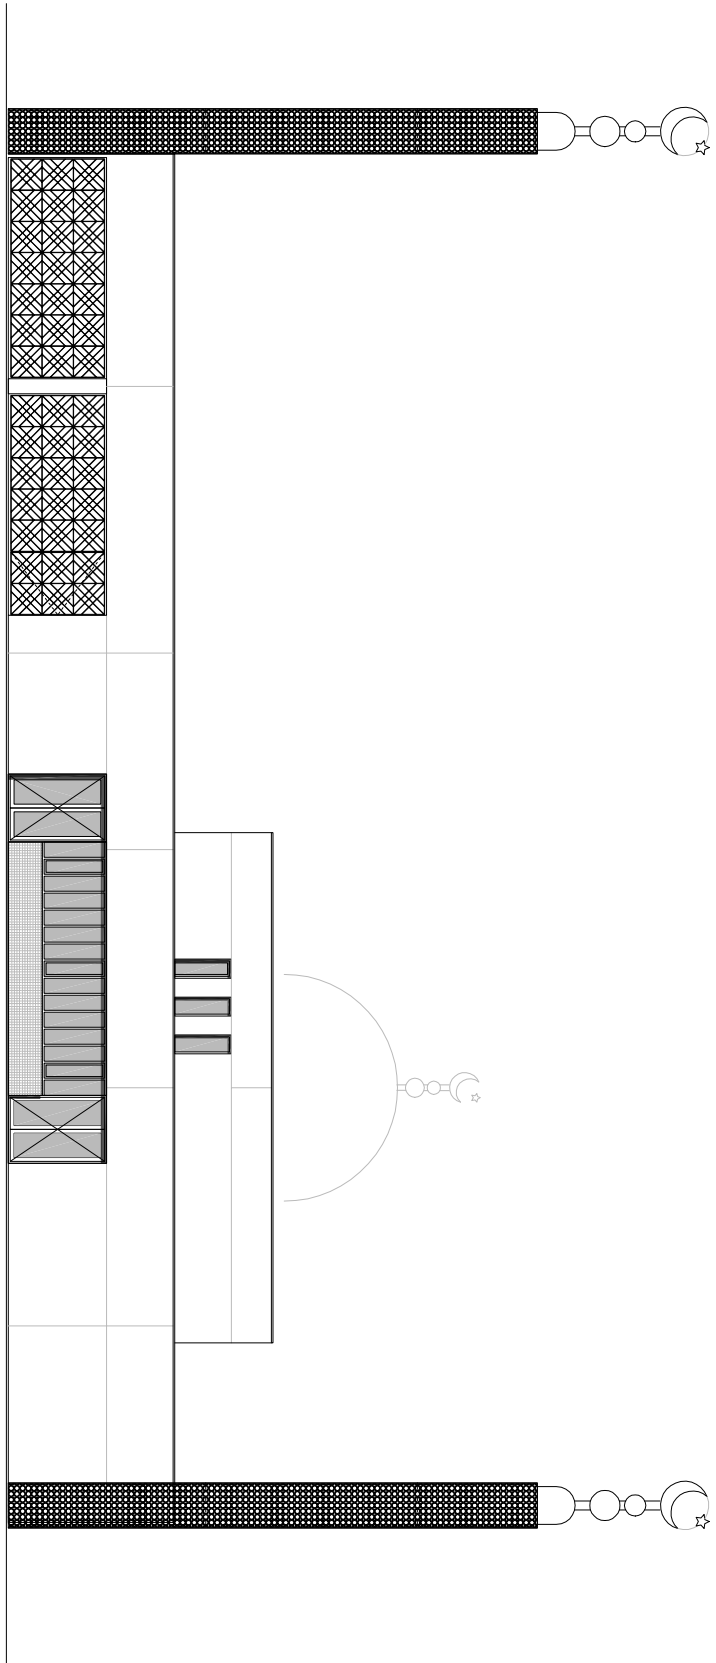

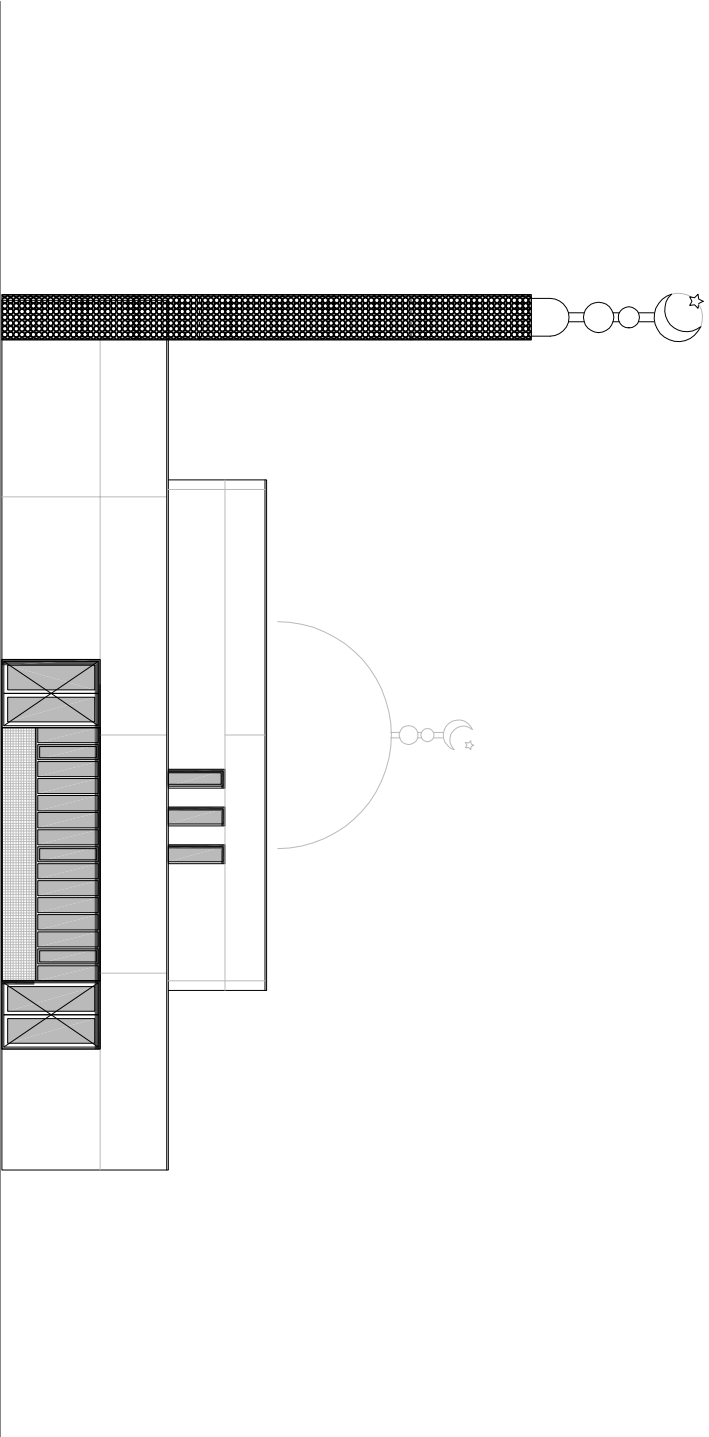


rechter zijgevel

achtergevel

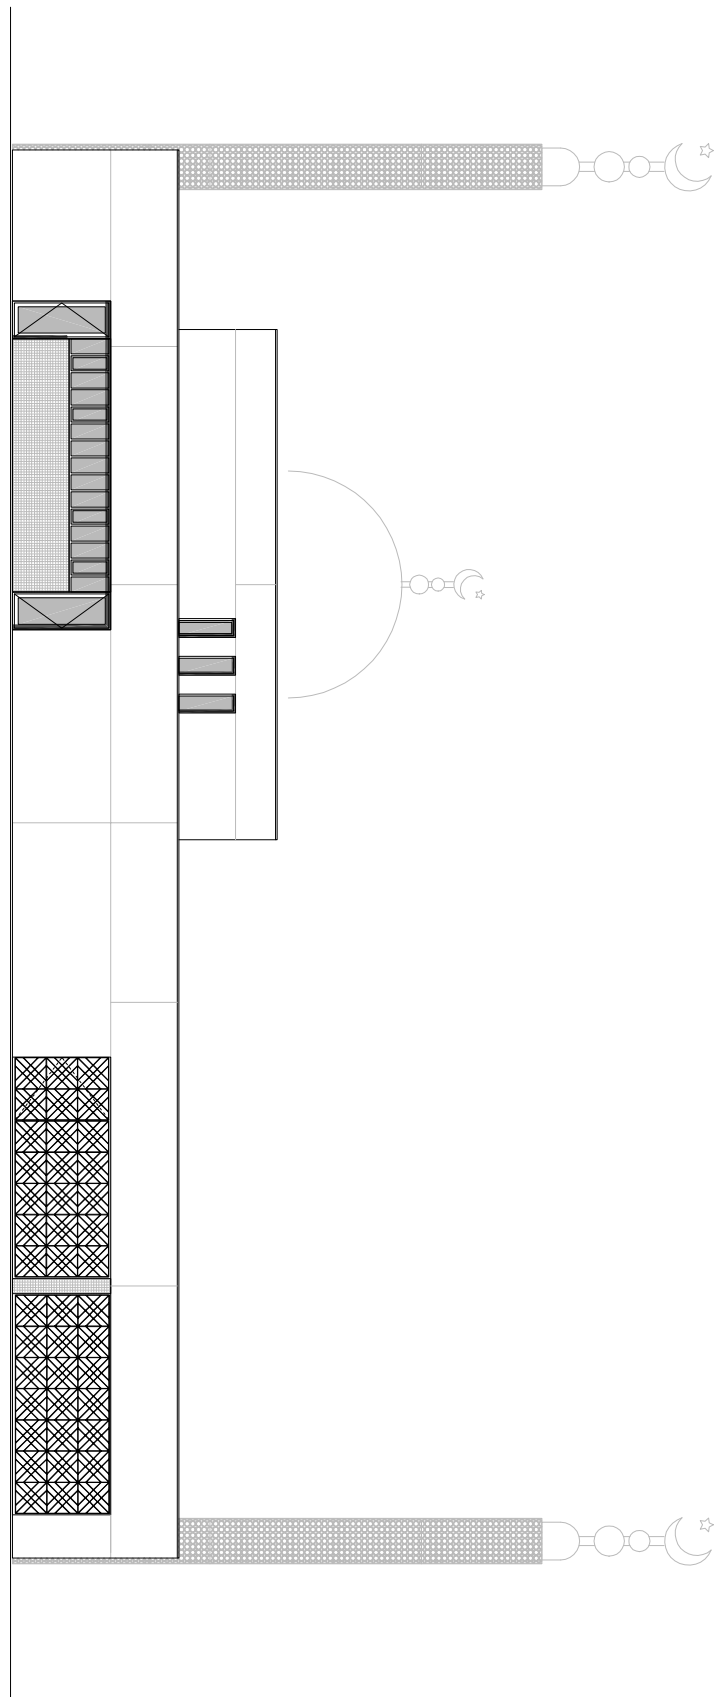

linker zijgevel

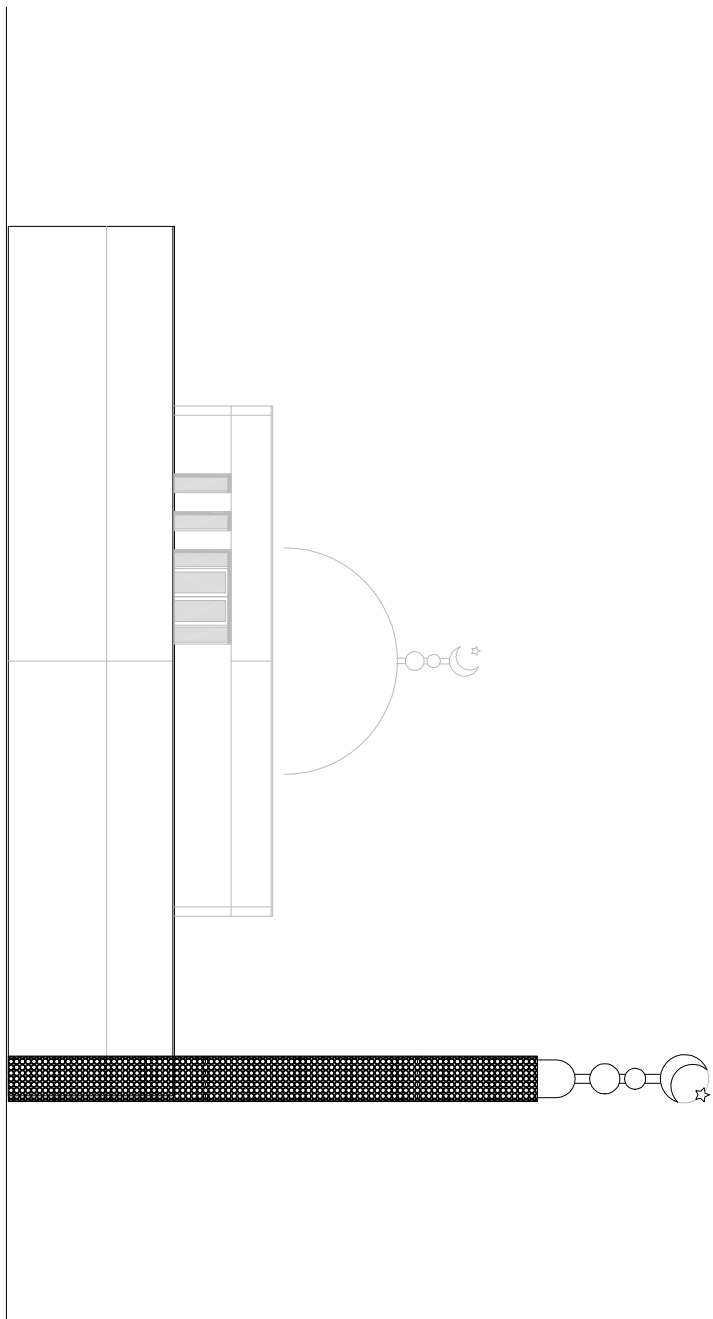

tuingevel

